GJELDNE PLAN !

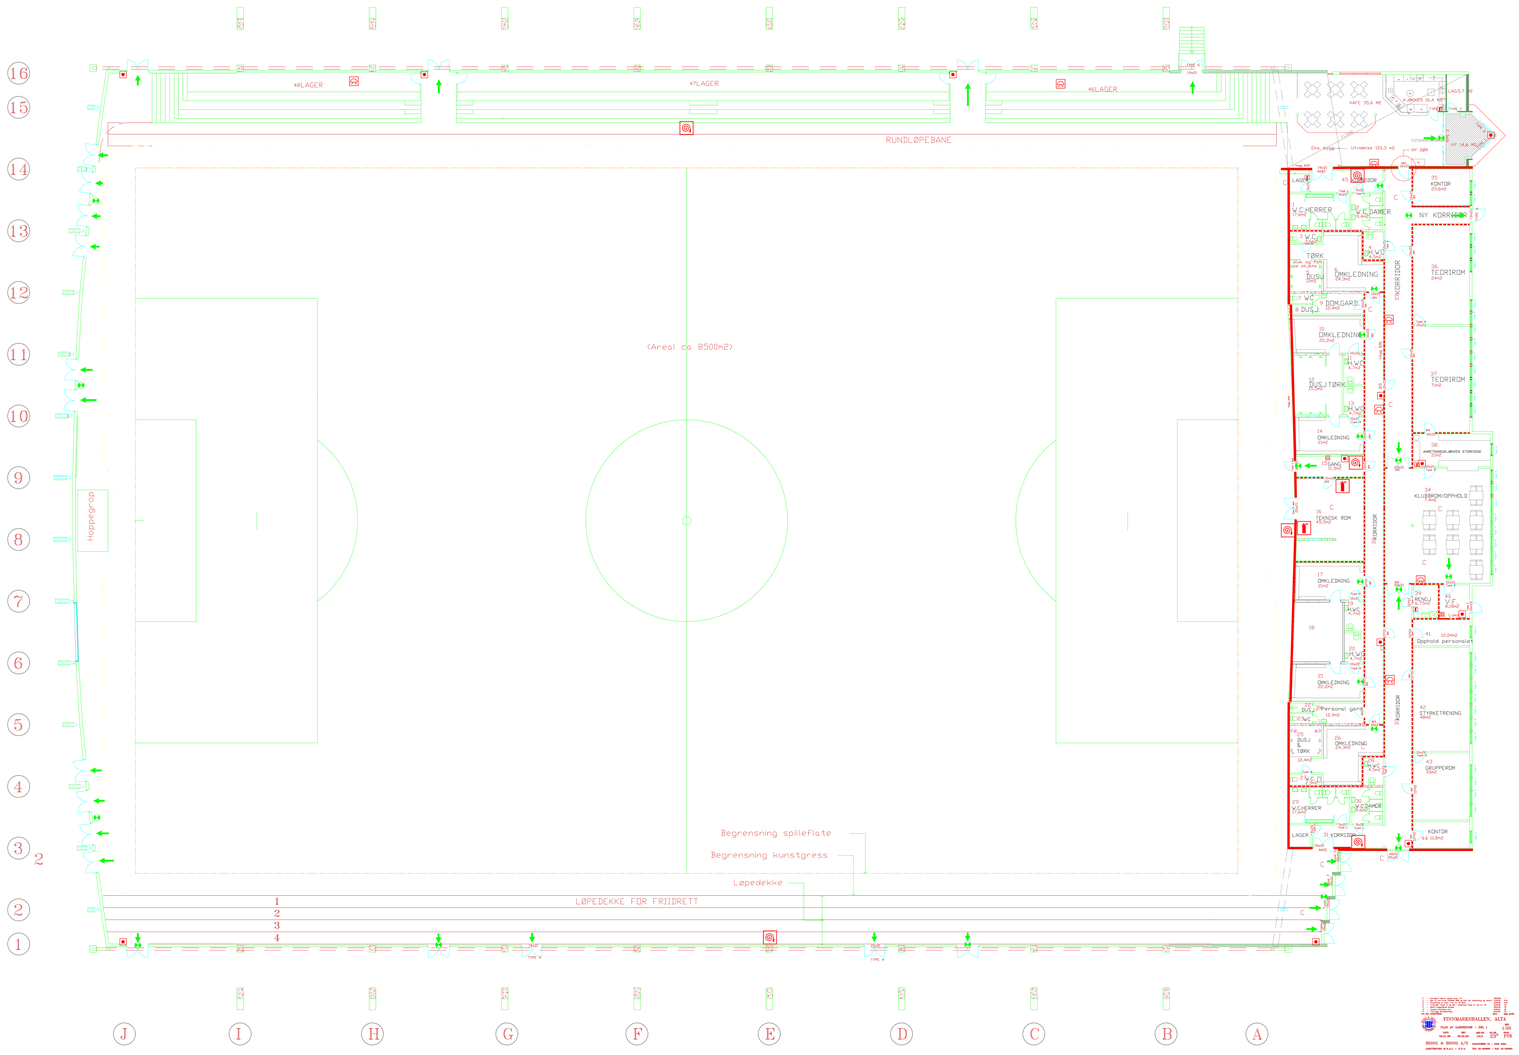


TEGNFORKLARING:

- MANUELL BRANNMELDER
- MARKERINGSLYS
- ALARMKLOKKE
- HÅNDSLOKKER
- BRANNALARMSENTRAL
- BRANNCELLE
- BRANNSLANGE
- RØMNINGSVEG
- BRANNVEGG

BRANNDOKUMENTASJONSPLAN

| | | | | |
|---|---|---|---|---|
| FINNMARKSHALLEN, ALTA | | | | |
| PLAN | | | | M² 1:200 |
| REV. J 06.12.05 | DATO 20.04.95 | ARB.NR. 1913 | BL.NR. 1 | SIGN. PTR |
| BIONG & BIONG A/S | | | | Lønnheim |