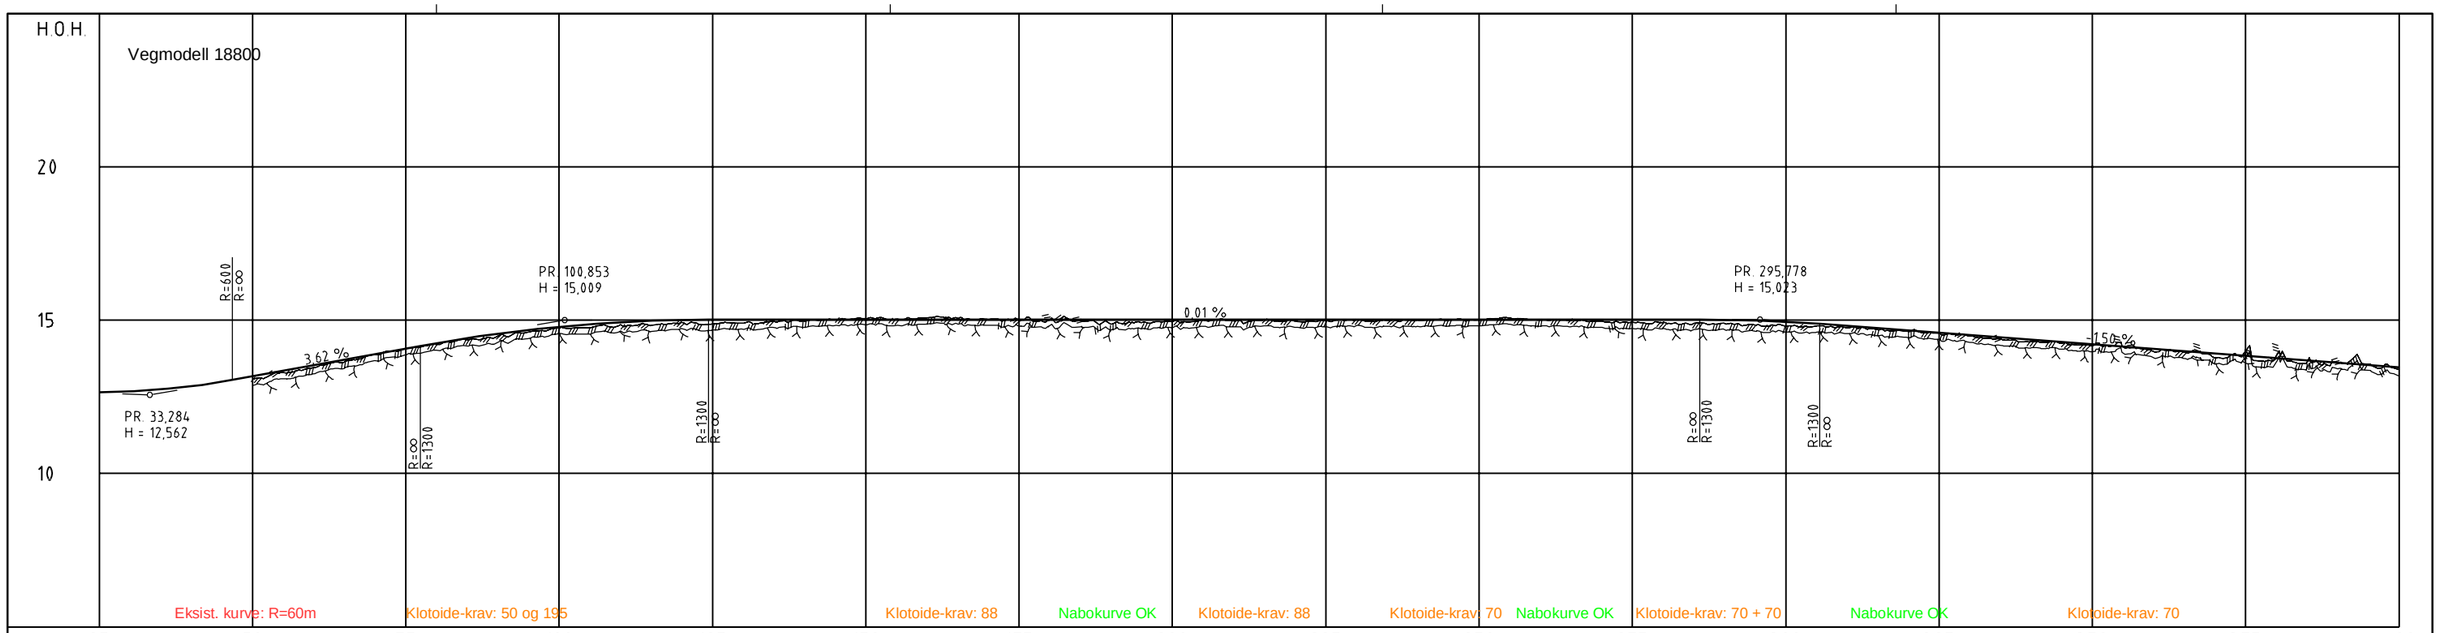

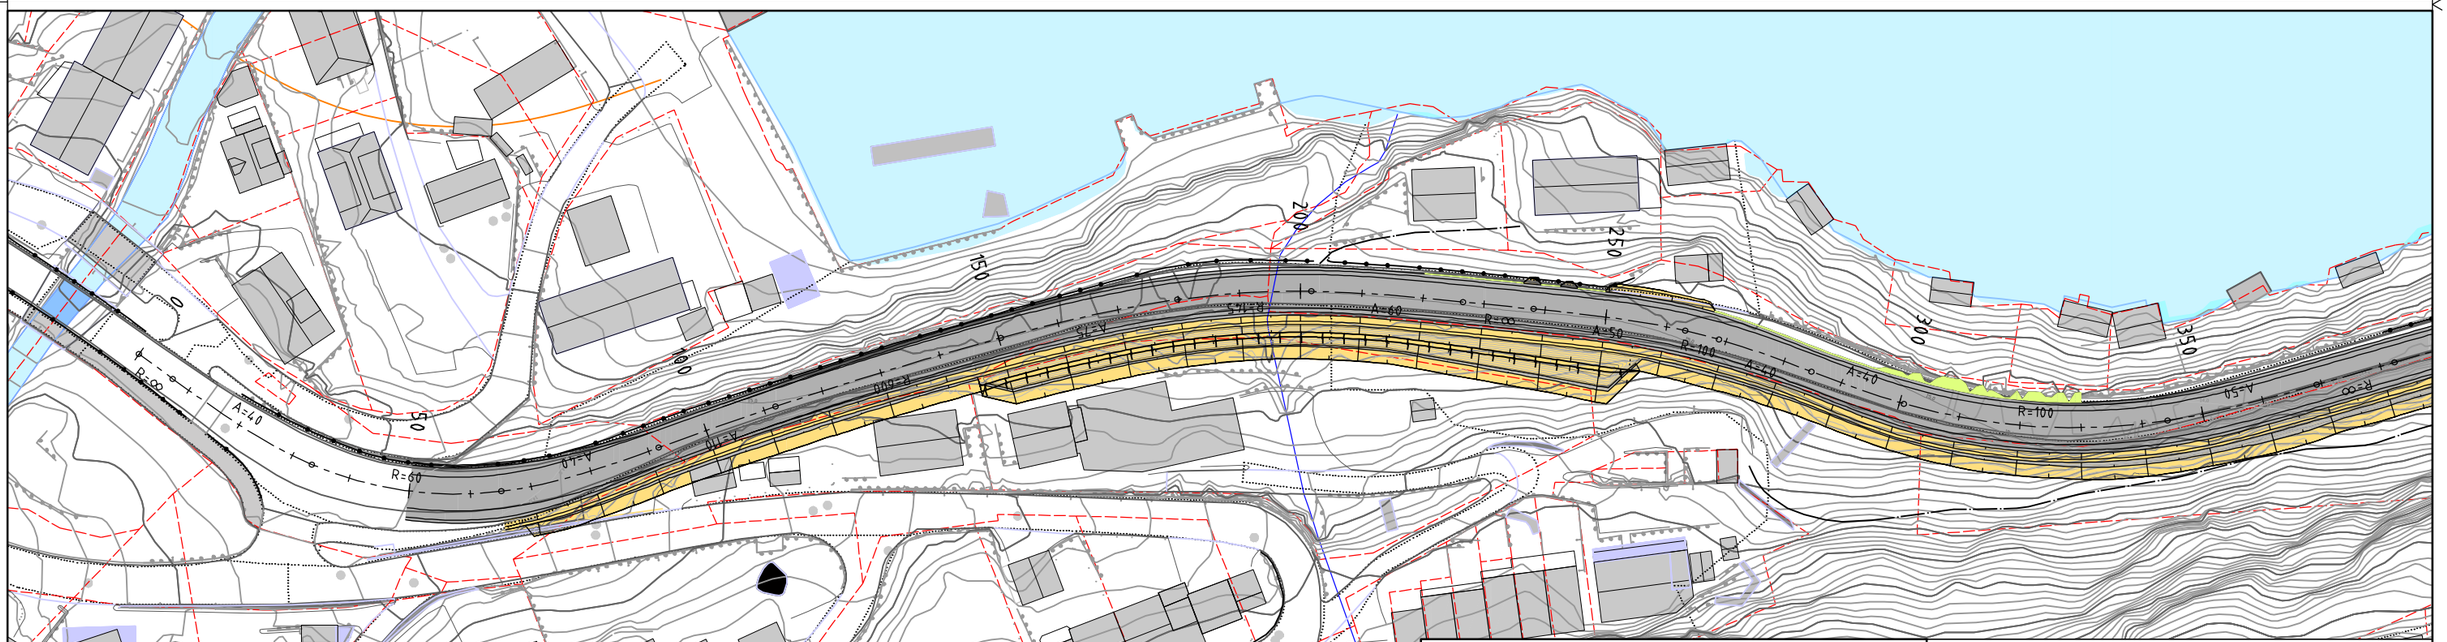
A=40
R=60
R=∞
A=40
R=600
A=60
R=∞
A=50
R=100
A=40
R=100
A=40
R=∞
A=50
R=∞
A=50
R=∞
A=50
R=∞
A=40
R=100
A=40
R=100
A=40
R=∞
A=50
R=∞
A=50
R=∞
A=50
R=∞
A=40
R=∞
A=40
R=∞
A=40

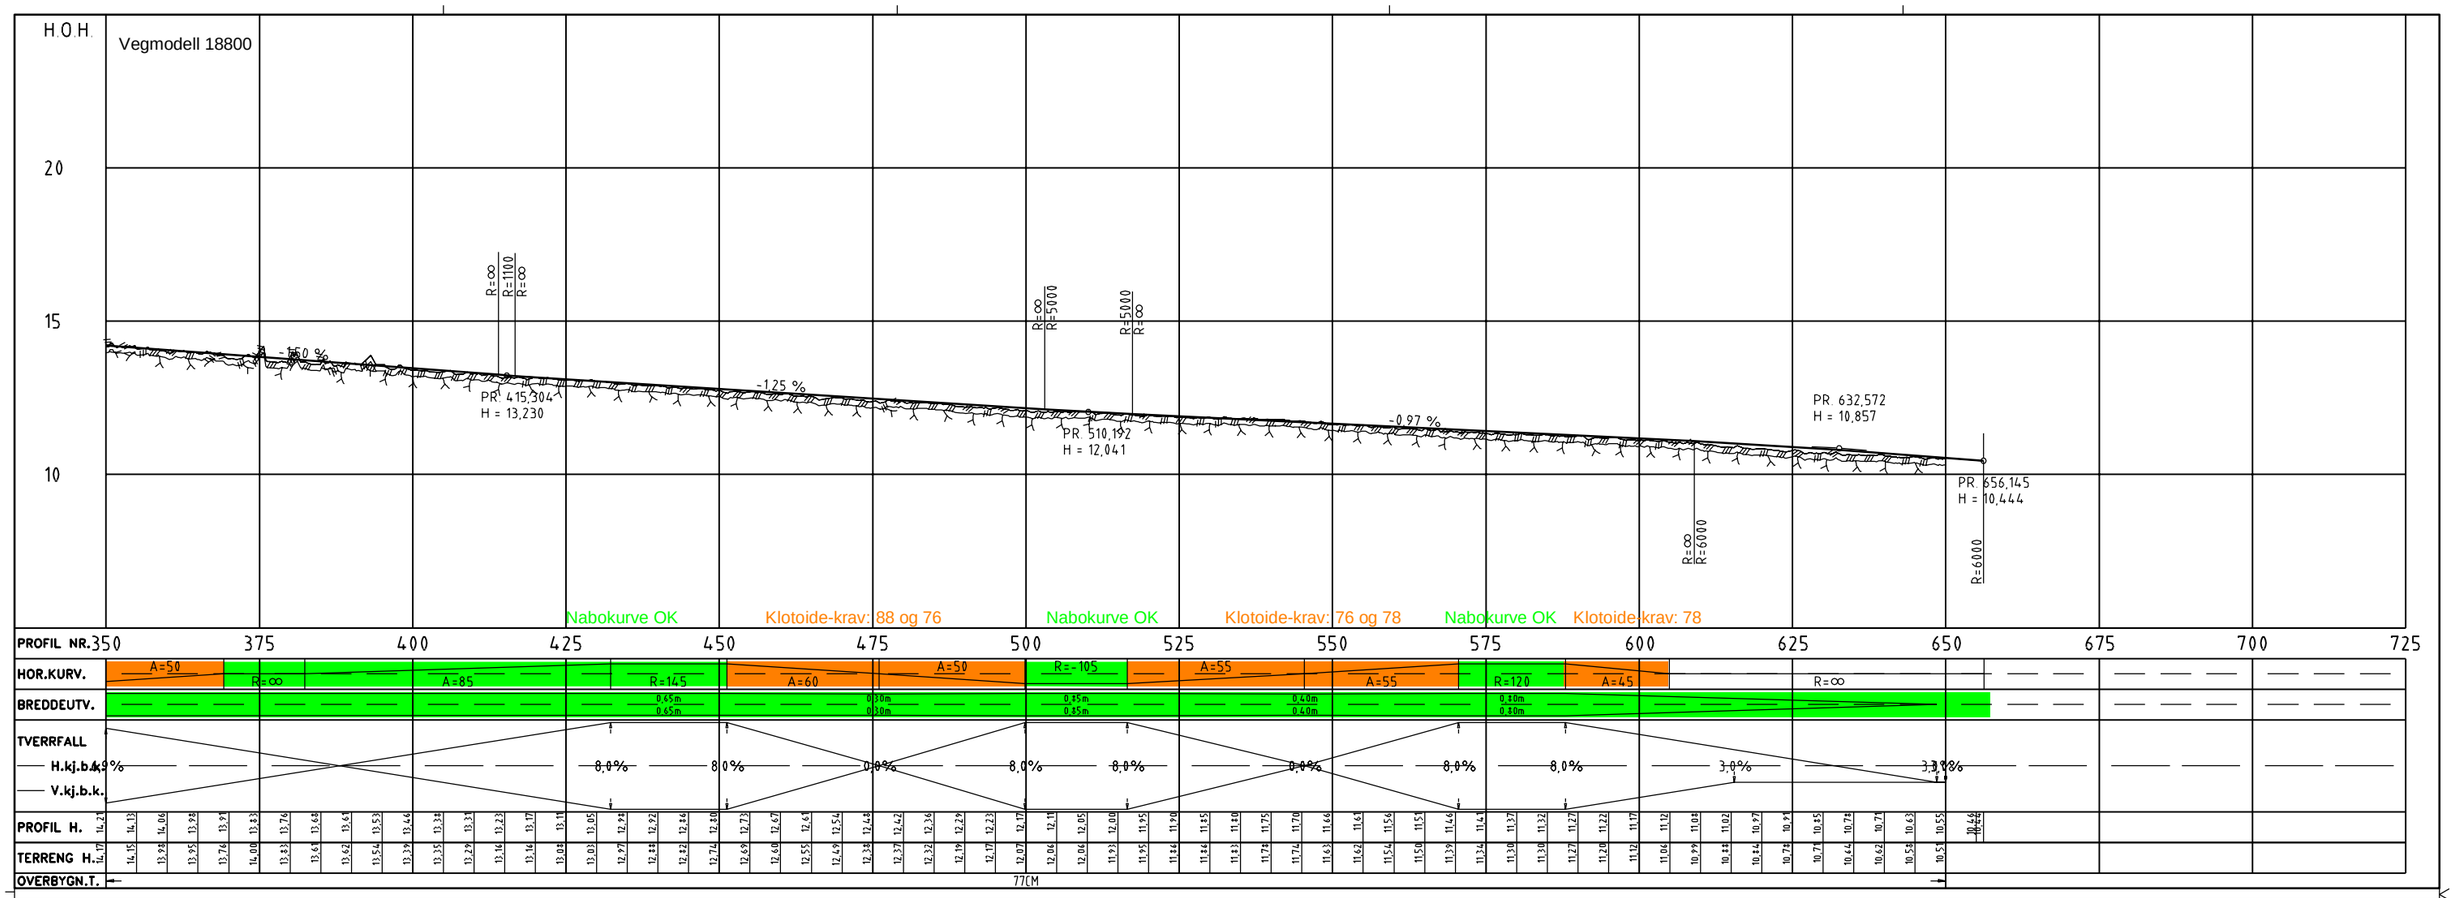

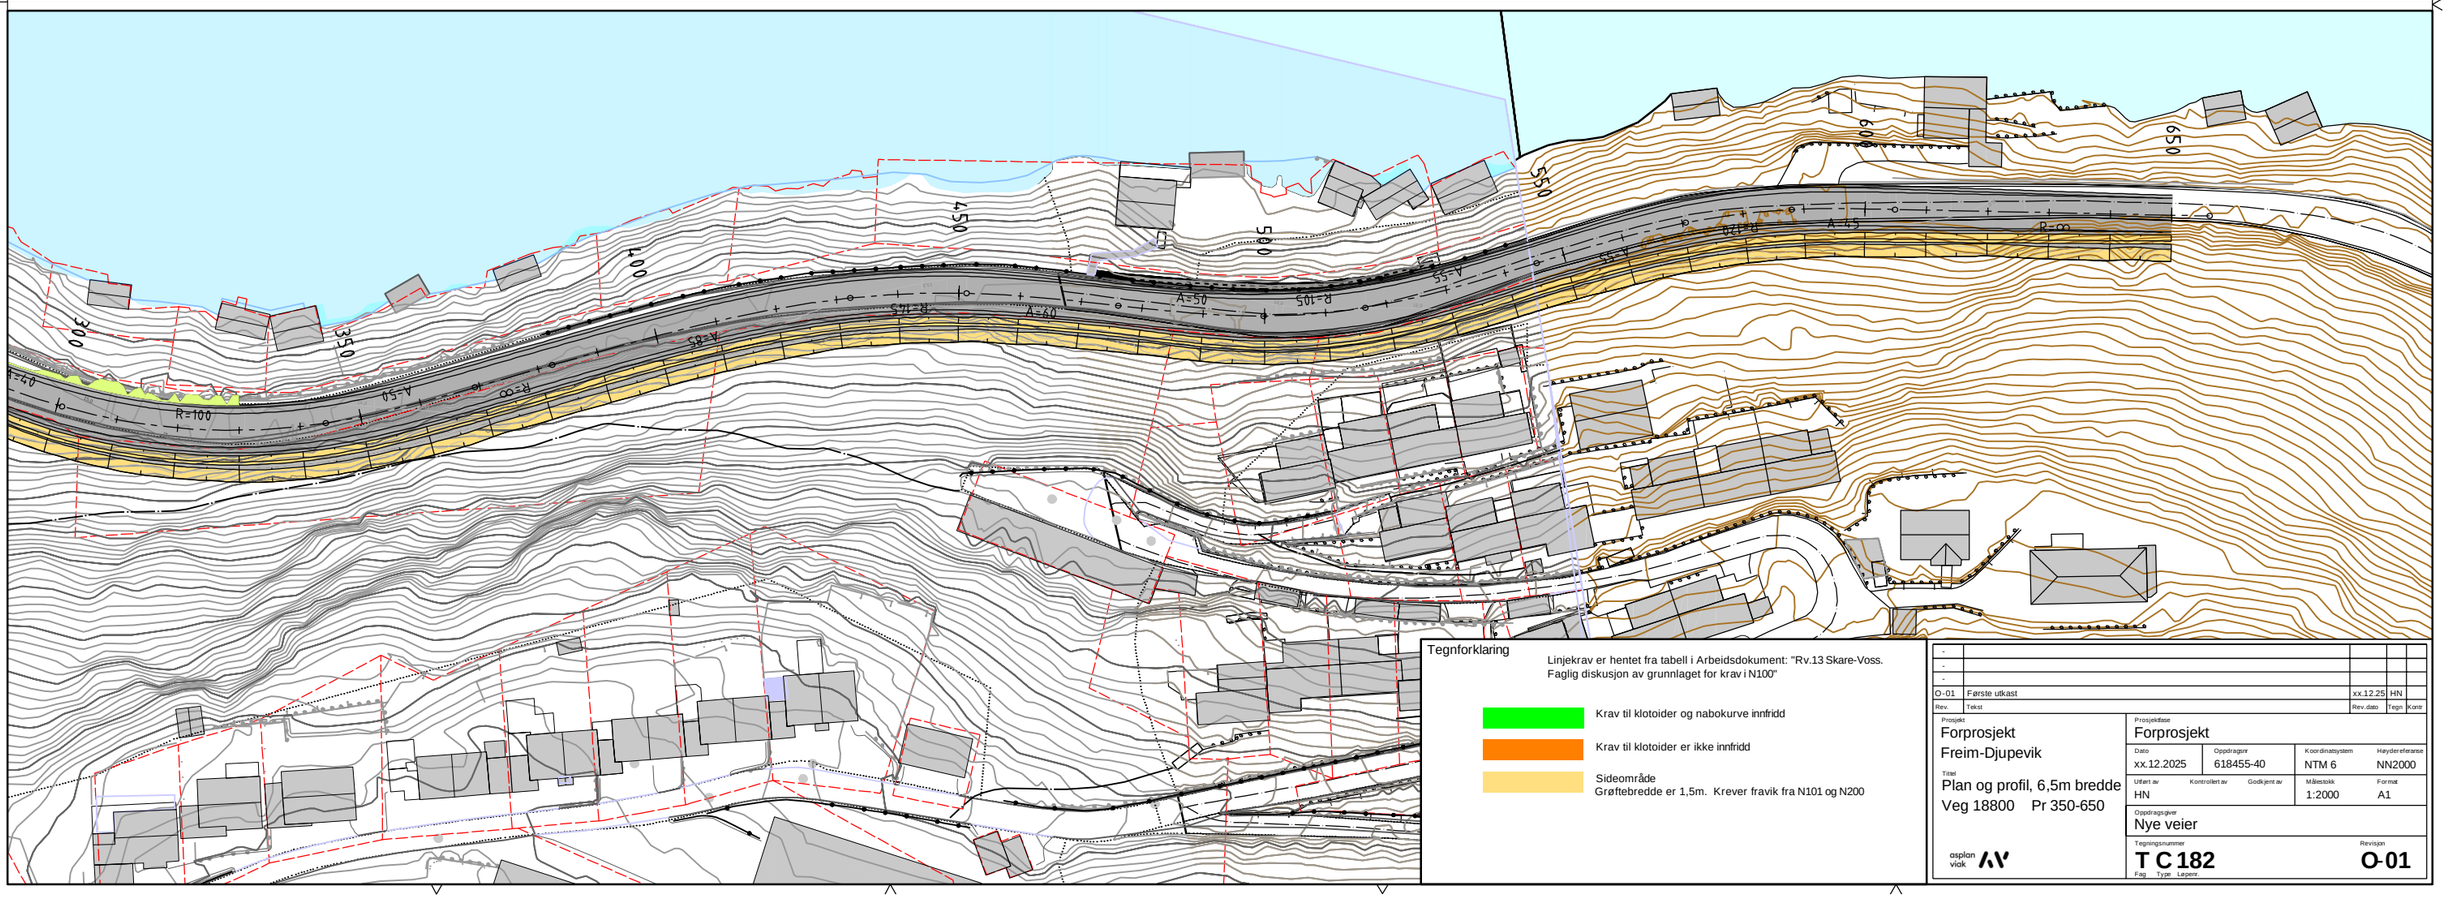

Tegnforklaring

Linjekrav er hentet fra tabell i Arbeidsdokument: "Rv.13 Skare-Voss. Faglig diskusjon av grunnlaget for krav i N100"

- Krav til klotoider og nabokurve innfridd
- Krav til klotoider er ikke innfridd
- Sideområde
  Grøftebredde er 1,5. Krever fravik fra N101 og N200

Rev.	Tekst	Rev.dato	Tegn	Kontr
-				
-				
-				
O-01	Første utkast	xx.12.25	HN	

Prosjekt: Forprosjekt Freim-Djupevik

Tittel: Plan og profil, 6,5m bredde Veg 18800 Pr 350-650

Prosjektfase: Forprosjekt

Dato	Oppdragsnr	Koordinatsystem	Høydereferanse
xx.12.2025	618455-40	NTM 6	NN2000

Utført av	Kontrollert av	Godkjent av	Målestokk	Format
HN			1:2000	A1

Oppdragsgiver: Nye veier

Tegningsnummer: T C 182 (Fag Type Løpenr.)

Revisjon: O-01

asplan viak