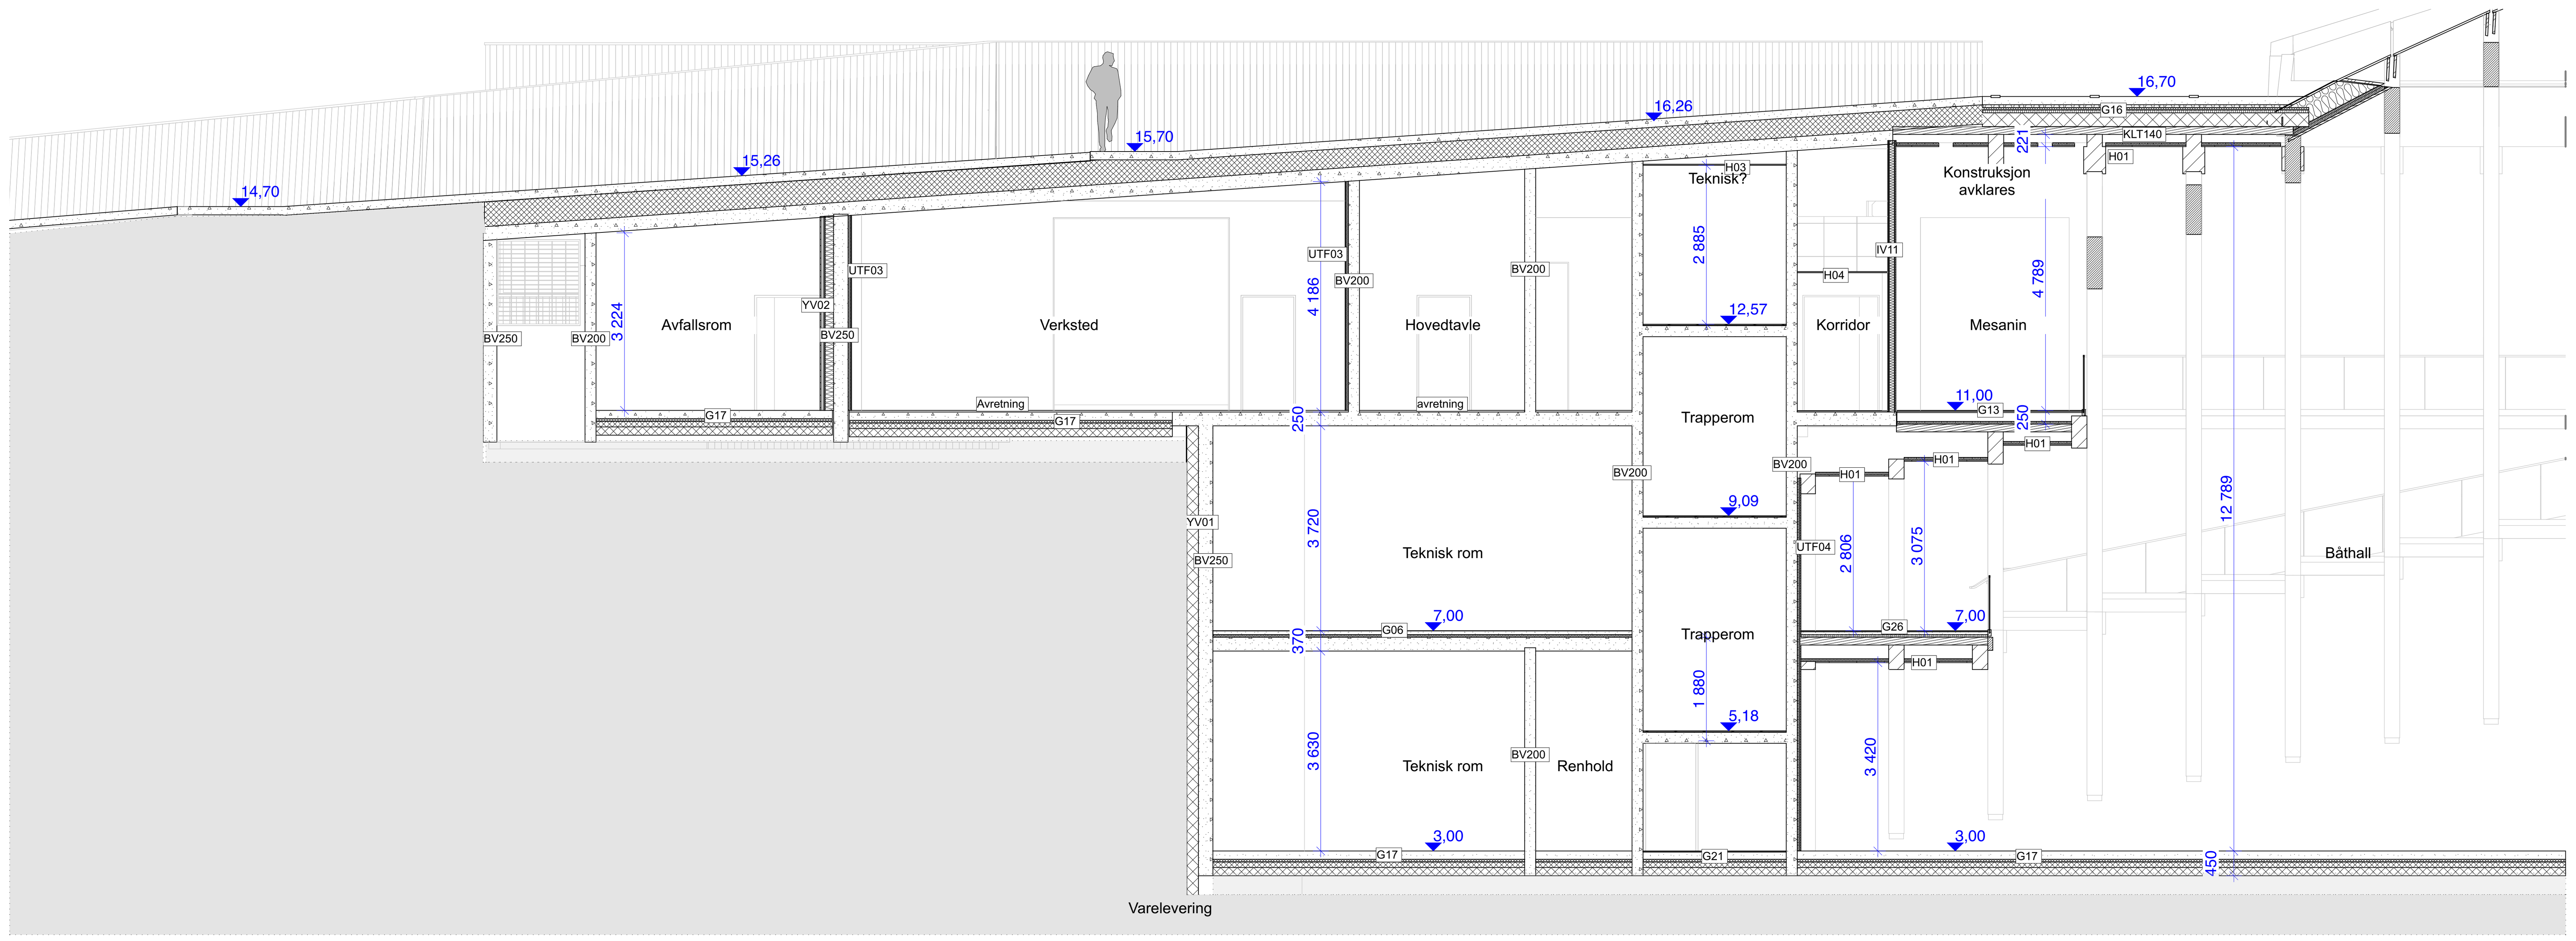

Snitt Takrampe 1:100

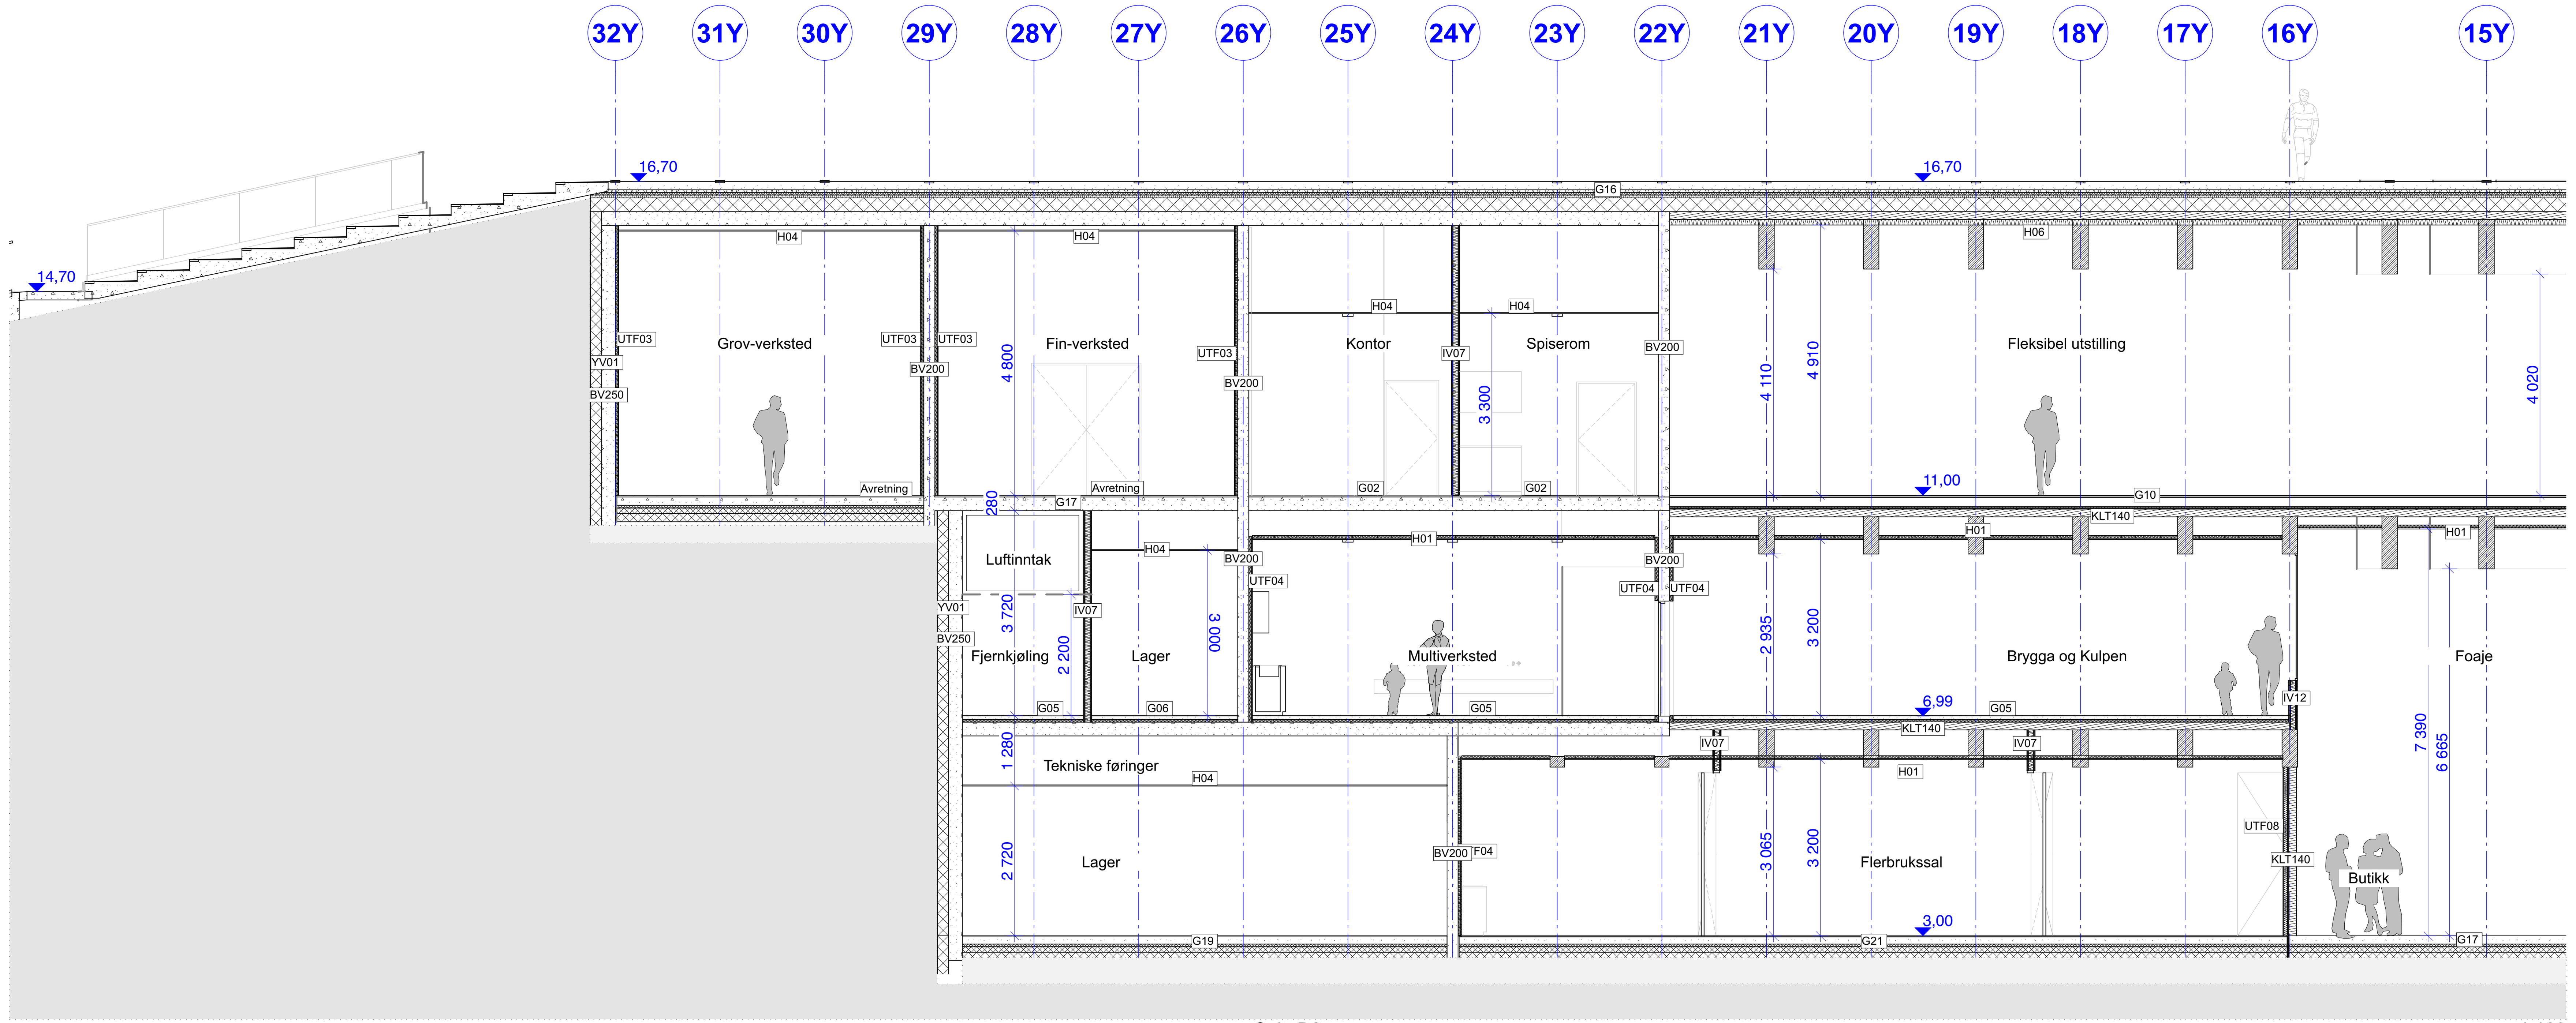

Snitt D2 1:100

Liste gulv og tak

ID	Oppbygging	Tykkelse	Symbol
G01	G01: 3mm belegg, 22mm avretningsmasse	25	
G02	G02: 5mm Tarkett Primo Premium 656, 20mm avretningsmasse	25	
G03	G03: 8mm flis, 2mm lim, 15mm avretningsmasse	25	
G04	G04: 15mm parkett, 2mm lim, 13mm avretingsmasse	30	
G05	G05: 3mm belegg, 67mm påstøp, 50mm trinnlydisolasjon	120	
G06	G06: 5mm Tarkett Primo Premium 656, 65mm påstøpt, 50mm trinnlydisolasjon	120	
G07	G07: 8mm flis, 2mm lim, 120mm påstøp, 100mm trykkfast isolasjon, 20mm trinnlydisolasjon	250	
G08	G08: 8mm flis, 4mm lim, membran, 7mm avretningsmasse, 80mm påstøp, 20mm trinnlydisolasjon	120	
G09	G09: 5mm Tarkett Primo Premium 656, Datagulv 195mm	200	
G10	G10: 5mm Tarkett Primo Premium 656, Datagulv 221mm, 2x12mm stålnett	250	
G11	G11: 15mm parkett, 2mm lim, 22mm spon, 161 granab system e.l.	200	
G12	G12: 3mm belegg, 22mm spon, 225 granab system e.l.	250	
G13	G13: 15mm parkett, 2mm lim, 22mm spon, 211 granab system e.l.	250	
G14	G14: 150mm påstøpt, 50mm singel	200	
G15	G15: 100mm singel, 44mm isolasjon trykkfast, 3mm asfalttekking, 300mm trykkfast isolasjon, 3mm asfalttekking	450	
G16	G16: 150mm påstøpt, 50mm singel, 44mm trykkfast isolasjon, 3mm asfalttekking, 50mm trinnlydplate, 250mm trykkfast isolasjon, 3mm asfalttekking	550	
G17	G17: 150mm påstøp, 50mm trykkfast isolasjon, dampsperre, 2x100mm trykkfast isolasjon	450	
G18	G18: 10mm gulvflis, 5mm lim, 135mm påstøpt, 50mm trykkfast isolasjon, dampsperre, 250mm trykkfast isolasjon	450	
G19	G19: 5mm Tarkett Primo Premium 656, 145mm påstøpt, 50mm trykkfast isolasjon, dampsperre, 250mm trykkfast isolasjon	450	
G20	G20: 150mm påstøp, 50mm trykkfast isolasjon, dampsperre, 2x100mm trykkfast isolasjon	400	
G21	G21: 15mm parkett, 5mm lim, 130mm påstøp, 50mm trykkfast isolasjon, dampsperre, 250mm isolasjon	450	
G22	G22: 15mm parkett, 5mm lim, 130mm påstøp, 50mm trykkfast isolasjon, dampsperre, 2x100mm + 150mm trykkfast isolasjon	550	
G24	G24: 120mm påstøpt, 100mm isolasjon, 50mm singel	270	
G25	G25: 15mm parkett, 5mm lim, 13mm gulvgips, 22mm gulvspon, 30mm trinnlydplate	85	
G26	G26: 15mm parkett, 5mm lim, 50mm påstøp, 50mm trinnlydplate	120	
T01	T01: 5mm taktekking, 200mm trykkfast isolasjon, 5mm byggetidstekking/dampsperre, 16mm kryssfinér, 2x12mm stålnett, 198mm sperre isolert, dampsperre, 36mm lekting, 13mm gipsplate	498	
T02	T02: 5mm taktekking, 16mm Kryssfinér, 48mm lekting, undertakpapp, 20mm undertakplater, 198mm sperre isolert, dampsperre	289	

Liste innervegger (alle etasjer)

ID	Oppbygging	Tykkelse	Symbol
IV01	IV01: 13mm gipsplate, 73mm trestender isolert, 13mm gipsplate	99	
IV02	IV02: 73mm trestender isolert, 2x15mm branngips	103	
IV03	IV03: 13mm gipsplate, 70mm stålstender isolert, 18mm KLT-plate	101	
IV04	IV04: 2x13mm gipsplate, 70mm stålstender isolert, 2x13mm gipsplate	122	
IV05	IV05: 13mm gipsplate, 98mm trestender isolert, 13mm gipsplate	124	
IV06	IV06: 13mm gipsplate, 98mm trestender isolert, 18mm KLT-plate	129	
IV07	IV07: 2x13mm gipsplate, 95mm stålstender isolert, 2x13mm gipsplate	147	
IV09	IV09: SK3_18mm kryssfinér, 2x12mm stålnett, 12mm kryssfinér, 98mm trestender isolert, 12mm kryssfinér, 13mm gips	187	
IV11	IV11: 18mm KLT-plate, 13mm gipsplate, 95mm stålstender isolert, 2x13mm gipsplate	152	
IV12	IV12: 18mm KLT-plate, 13mm gipsplate, 95mm stålstender isolert, 13mm gipsplate, 18mm KLT-plate	157	
IV13	IV13: 18mm KLT-plate, 73mm trestender isolert, 18mm KLT-plate	109	
UTF02	UTF02: Flis, limsjikt	16	
UTF03	UTF03: 48mm stender isolert, 13mm gipsplate	60	
UTF04	UTF04: 48mm trestender isolert, 18mm KLT-plate	66	
UTF05	UTF05: 68mm stender isolert, 13mm gipsplate	81	
UTF06	UTF06: 70mm stålstender isolert, 18mm KLT-plate	88	
UTF07	UTF07: 70mm stålstender isolert, 2x15mm branngips	100	
UTF08	UTF08: 20mm avstand, 70mm stålstender isolert, 13mm gipsplate	103	
UTF09	UTF09: 2x12mm stålnett, 70mm utforing uisolert, 18mm kryssfinér	112	
UTF10	UTF10: 18mm KLT-plate, 73mm trestender isolert	91	
UTF11	UTF11: 70mm stålstender isolert, 18mm kryssfiner	88	

Liste yttervegger (alle etasjer)

ID	Oppbygging	Tykkelse	Symbol
YV01	YV01: 200mm XPS-isolasjon, knotteplast	210	
YV02	YV02: 148mm trestender isolert, 9mm GU, 23mm lekt, 36mm lekt, 19mm trekledning	235	
YV03	YV03: 13mm gipsplate, 48mm påforing isolert, 148 mm trestender, 2x13mm gipsplate	235	
YV04	YV04: 198mm trestender isolert, 9mm GU, 23mm lekt, 36mm lekt, 19mm trekledning	285	
YV05	YV05: 198mm trestender isolert , 48mm trestender isolert, 9mm GU, 23mm lekt, 36mm lekt, 19mm trekledning	333	
YV06	YV06: 18mm kryssfinér, 48mm påforing, 2x12mm stålnett, 198mm trestender isolert, 9mm GU, 23mm lekt, 36mm lekt, 19mm trekledning	375	
YV07	YV07: 18mm kryssfinér, 48mm påforing isolert, 2x12mm stålnett, 120mm Massivtre, 198mm trestender isolert, 9mm GU, 23mm lekt, 36mm lekt, 19mm trekledning	475	
YV08	YV08: 18mm KLT-plate, 48mm påforing isolert, 120mm Massivtre, 198mm trestender isolert, 9mm GU, 23mm lekt, 36mm lekt, 19mm trekledning	471	
YV09	YV09: 2x12mm stålnett, 198mm trestender isolert, 9mm GU	231	
YV10	YV10: 13mm pipsplate, 48mm påforing isolert, 2x12mm stålnett, 198mm trestender isolert, 9mm GU	292	
YV11	YV11: 19mm kledning stående, 36mm lekting horisontal, 23mm sløyfe, 9mm GU-plate, 98 mm trestender	185	
YV12	YV12: 9mm GU, 23mm lekt, 36mm lekt, 19mm trekledning	87	
YV13	YV13: 100mm betong, 150 isolasjon, 100mm betong	350	
YV14	Gesims takterrasse rekkverk 1000	285	
YV15	YV15: 198mm trestender isolert , 48mm trestender isolert, 9mm GU, 23mm lekt, 19mm trekledning liggende	297	
YV16	YV16_Gesims fra OK dekke: Gesims: 19mm kledning stående, 36mm lekting horisontal, 23mm sløyfe, 9mm GU-plate, 98 mm trestender isolert, 15mm Kryssfinerplate, taktekking	246	
YV16	YV16_Gesims: 19mm kledning stående, 36mm lekting horisontal, 23mm sløyfe, 9mm GU-plate, 98 mm trestender isolert, 15mm Kryssfinerplate, taktekking	246	
YV17	YV17: 13mm gipsplate, 48mm påforing, 2x12mm stålnett, 198mm trestender isolert, 9mm GU, 23mm lekt, 36mm lekt, 19mm trekledning	370	

Liste himlinger (alle etasjer)

ID	Oppbygging	Tykkelse	Symbol
H01	H01: 50mm isolasjon, duk, 21mm spiler gran/furu	71	
H02	H02: 20mm farget systemhimling med delvis skjult t-profil (E-kant)	20	
H03	H03: 20mm systemhimling 60x60 med skjult t-profil (DS-kant)	20	
H04	H04: 20mm systemhimling 60x60	20	
H05	H05: 20mm hygienehimling	20	
H06	H06: 100mm akustisk absorbent med sort duk	100	
Himling Thermo Lignum	Ukjent	100	

0 1 2 3 4 5 10m

Dette dokumentet er beskyttet av åndsverkloven. Enhver offentliggjøring, mangfoldiggjøring, endring eller overgivelse til tredjeperson i forbindelse med annet arbeid eller annet prosjekt krever skriftlig tillatelse fra arkitekten

Printet: fredag 6. mars 2026 kl 14:10
Filnavn: VAM

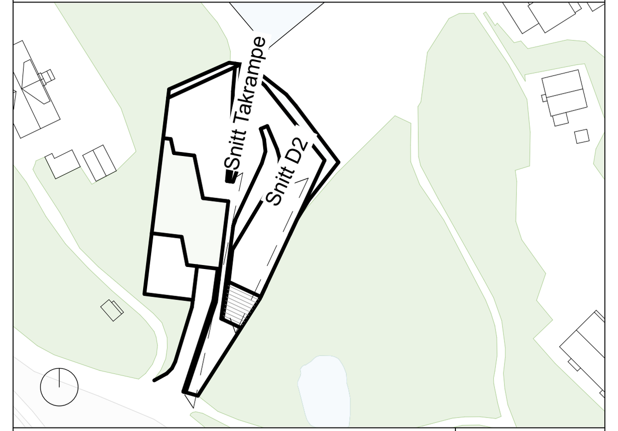

Prosjekt **Vest Agder Museum**	GNR/BNR 150/1114
Kunde Vest-Agder-Museet IKS	Prosjekt adresse Nodeviga 30, 4610 Kristiansand
ARK Arkitektfirma Helen&Hard AS	ARK adresse Erfjordgata 8, 4014 Stavanger
Fase Samspillsfase	Målestokk 1:100
Dato 06.03.2026	Format A2
Tegnet av NU	Kontrollert av SA
Tegning ID **30-004**	Rev. Dato / Revisjon
Tegning navn **Snitt Takrampe og v/akse D2**	

Helen & Hard