




**Snitt 1**  
1 : 20

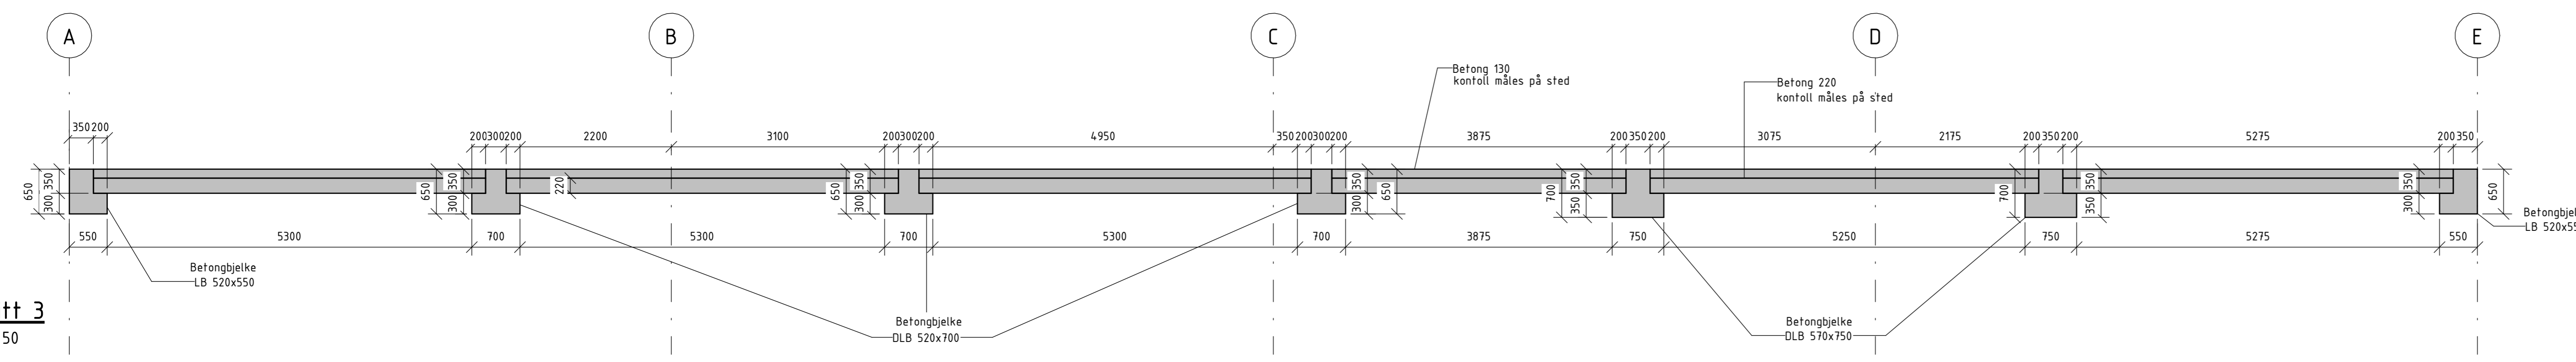

**Snitt 3**  
1 : 50

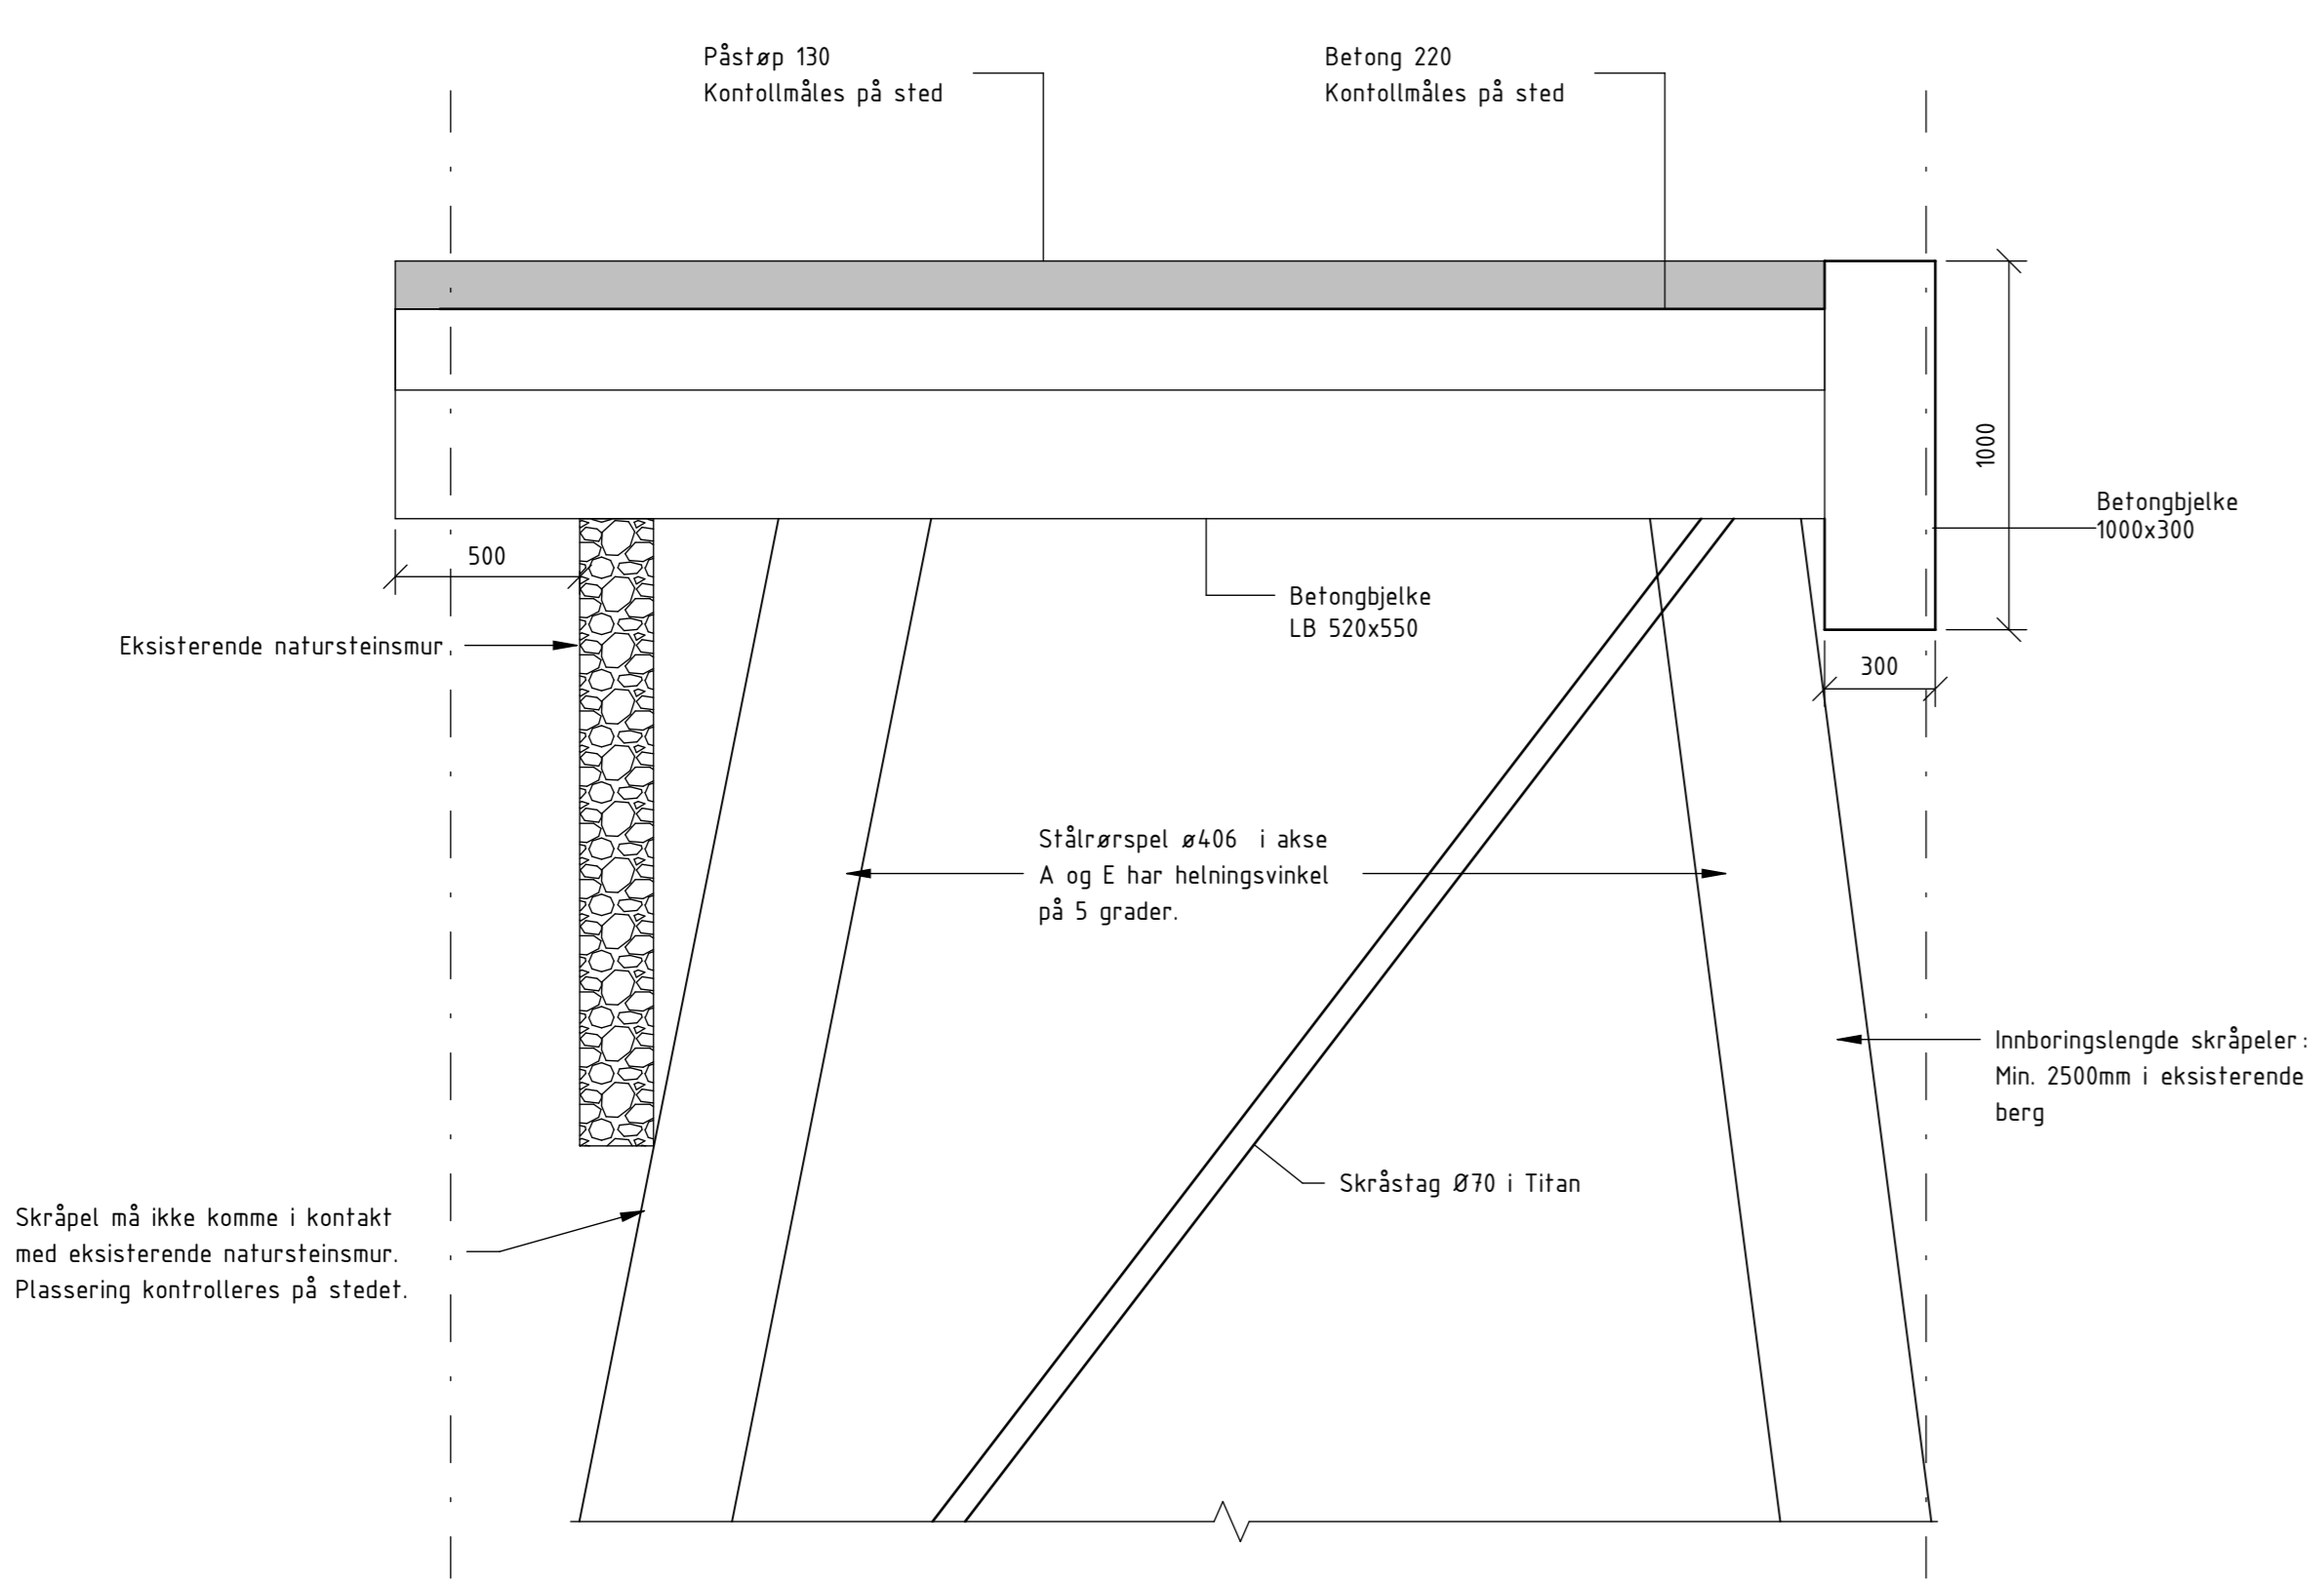

**Detail 1: Stålrørspel ø406 i akse A og E**  
1 : 20

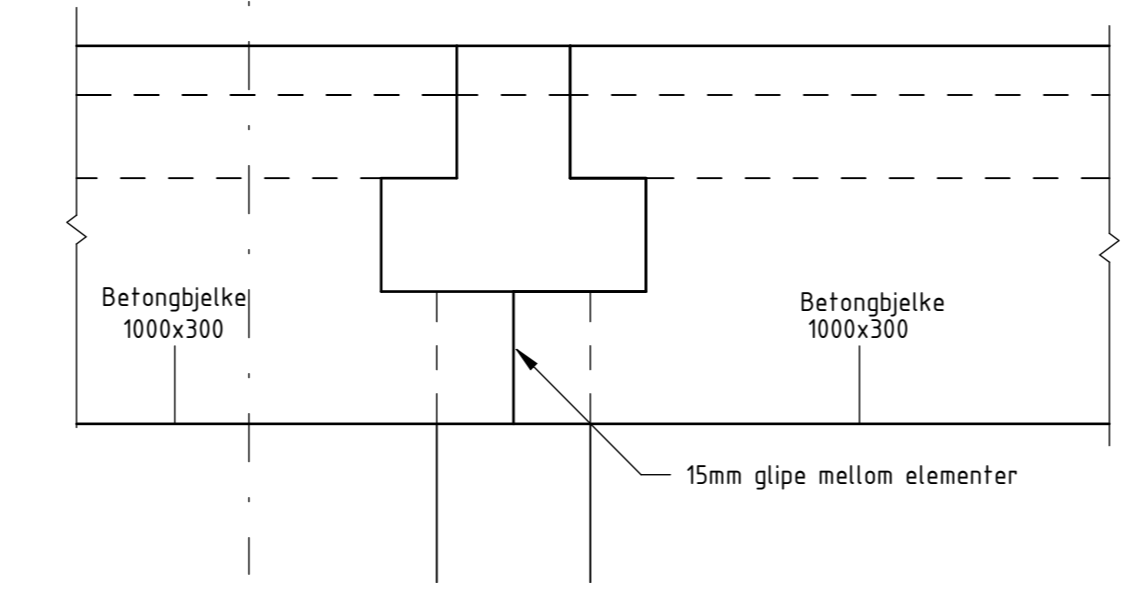

**Detail 2: Knutepunkt frontbjelke og betongbjelker**  
1 : 20

BETONGKONSTRUKSJONER		
FORUTSETNINGER:		BESTEMMELSER
NS-EN 1990-NA, NS-EN 1992-NA	NS-EN 13670-NA, NS 3420, NS-EN 206-NA	TOLERANSEKLASSE 1 UTFØRELSEKLASSE 2 BRANNHOLDSTAND R90
BETONGKVALITET		
FASTHETS- KLASSE	BESTANDDETS- KLASSE	EPSØNINGS- KLASSE
GENERELT: B40	MF40	XS3
GENERELT		
LA VKARBONKLASSE		
KLORIDKLASSE:	Cl 0,10	
Max:	22 mm	

**FORSKALING OG OVERFLATE**  
ALLE UTSTÅENDE HjørNER AVFASES MED 15mm TREKANTLIST, DERSOM ANNET IKKE ER ANGIT

Tegningsstadi:	Farm - Kai	Tegningsstatus:	Arbeidstegning
Dokumentnummer:	10250977-001-B-100-00-B-200-20-02-B-A		

- KOMMENTARER**
- Plasering av natursteinsmur og andre kritiske må kontrollmles på stedet.
  - Konstruksjoner på dekket må demonteres/fjernes.
  - Kotehøyder må kontrollmles på byggeplass.
  - Innboringsslengde trykkpeler: min. 1m i eksisterende fjell.
  - Innboringsslengde skrøpeler: min. 2.5m i eksisterende fjell.
  - Omkringliggende terreng må kontrollmles på stedet.
  - Fall på dekket må sjes.
  - Pelengder varierer med varierende fjell, dybde til fjell må kontrolleres på stedet.

Rev.	Endring	Utdr.	Kontroll	Dato
A	Arbeidstegning		NOAHOM	NOASOY   21.04.2020
B	Arbeidstegning		NOAHOM	NOASOY   17.04.2026

Oppdragsnavn: Vestland Fylkeskommune  
Tittel: Espevær kai  
Dato: 17.04.2026  
Målestokk: SOM VIST  
Form: A0  
Sveco oppdragsnr: 10250977-001  
Sveco oppdragsleder: NOVEAG  
Tegningsstatus: Anbudstegning

<b>SWECO</b>		Faglig leder:	Tegningsnummer (Bygg- og fag-sykt-type-oppsett):	Status:	Rev.:
B	100-00-B-200-20-02			B	A

**NB! Ved ombygging eller endring må alle kritiske mål kontrolleres på stedet.**