


## Plan: Armering
1 : 50

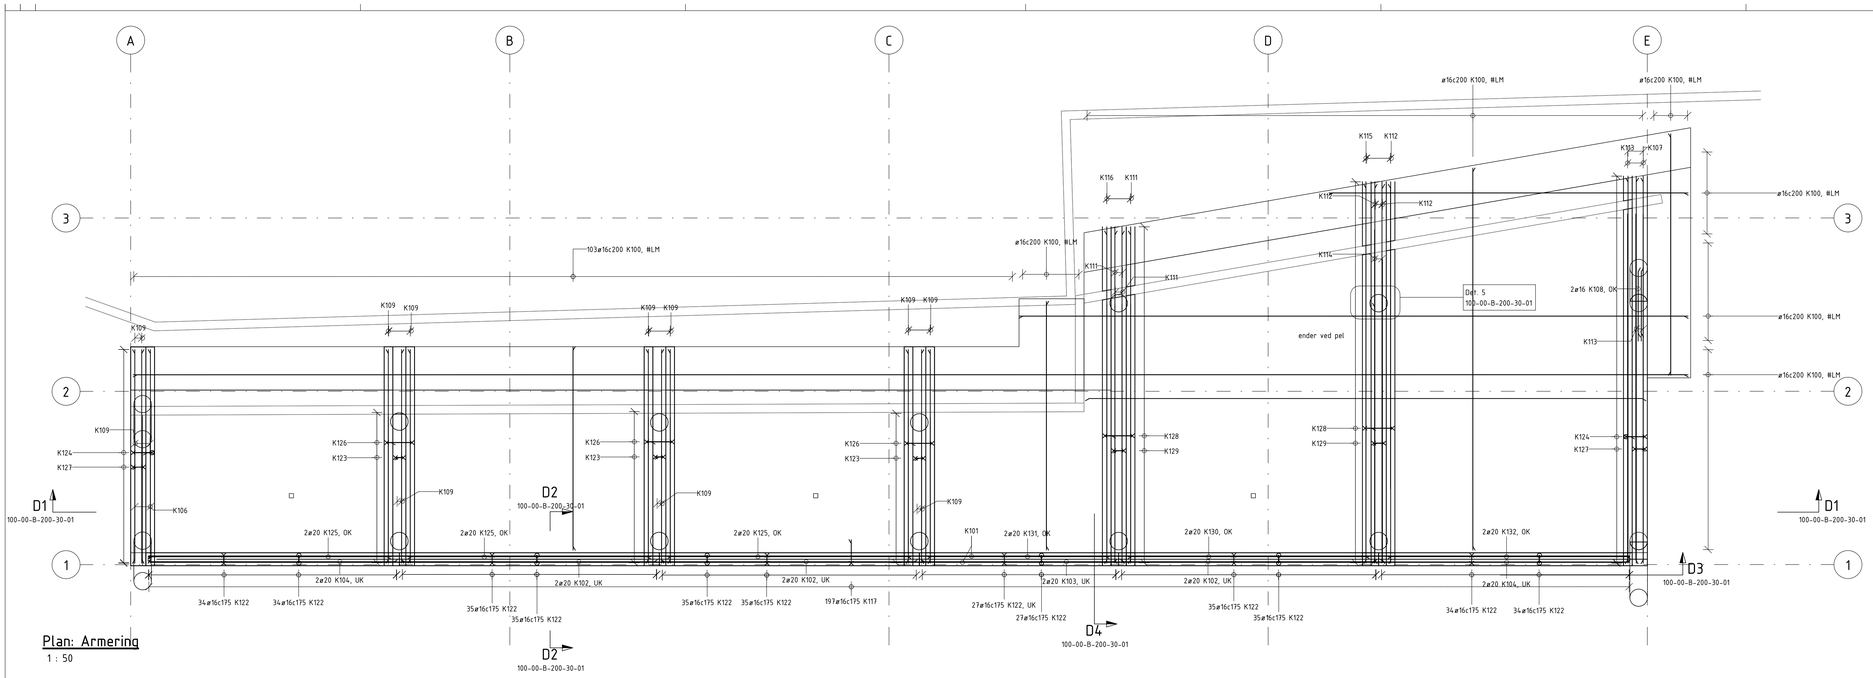


## Detalj 1: Betong påstøp og betongbjelker
1 : 50




## Detalj 2: Knutepunkt Betong påstøp og frontbjelke
1 : 25

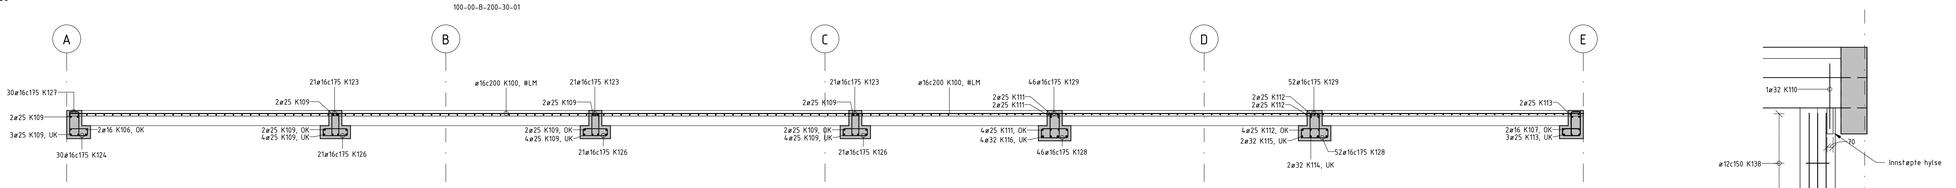


## Detalj 3: Knutepunkt betongbjelke og frontbjelke
1 : 25

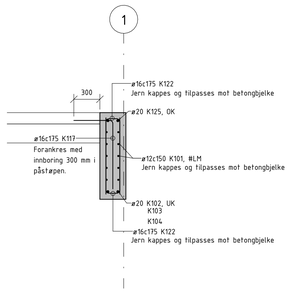


## Detalj 4: Stålrørspel
1 : 25

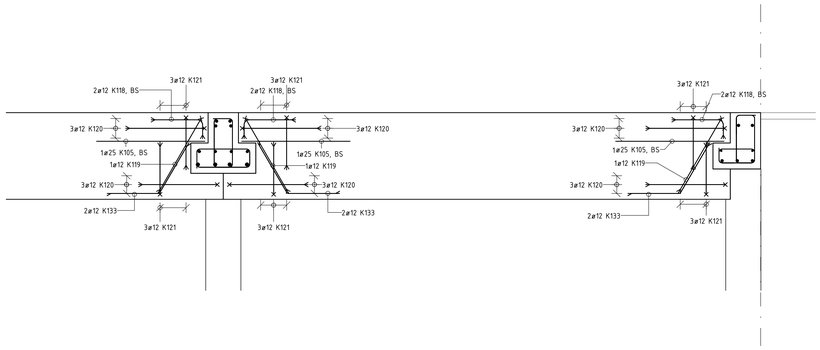


## Detalj 5: Plan stålrørspel
1 : 10

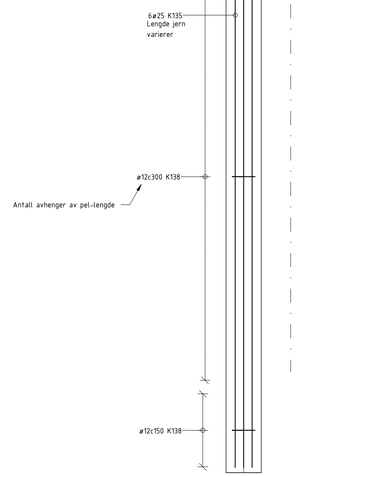


## Detalj 6: Dekkeelement og påstøp
1 : 20

| ARMERING: | KONSTRUKTIV ARMERING | STÅLKVALITET B500NC | |
|---|---|---|---|
| | NOMINELL OVERDEKNING TIL (mm) | | |
| | OK | UK | Sidek. |
| PÅSTØP | 60 | 60 | 60 |
| BETONGBJELKER | 60 | 60 | 60 |
| PELER | 60 | 60 | 60 |
| FRONT BJELKER | 60 | 60 | 60 |

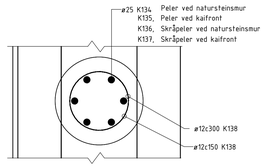**TOLERANSER:** KONSTRUKTIV ARMERING ± 10mm

**ARMERINGSSYMBOLER:**

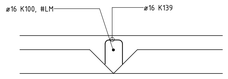- DEKKE OVERKANT/VEGG NæR SIDE
- DEKKE UNDERKANT/VEGG FJERN SIDE
- STANG SETT I SNITT
- STANG BøYD I RETT VINKEL FRA LESEREN
- STANG BøYD I RETT VINKEL MOT LESEREN

**OMFAR:**

| | |
|---|---|
| Ø32 | 1600mm |
| Ø25 | 1250mm |
| Ø20 | 1000mm |
| Ø16 | 800mm |
| Ø12 | 600mm |
| Ø10 | 500mm |
| Ø8 | 400mm |

**ARMERINGSTEKST:**

| | |
|---|---|
| UK | UNDERKANT |
| OK | OVERKANT |
| OK+UK | OVERKANT + UNDERKANT |
| NS/IK | INNERSIDE |
| FS/YK | YTTERKANT |
| YK+IK | YTTERKANT + INNERKANT |
| IL | INNERSTE LAG |
| YL | YTTERSTE LAG |
| BS | BEGGE SIDER |

4ø12 BS = 4ø12 PÅ BEGGE SIDER. 8 JERN TOTALT

**HMS:** ALLE OPPSTIKKENDE RETTE JERN SIKRES MED KOPPER, ELLER TILSVARENDE

**PRINSIPPDETALJER FOR LÅSEJERN I BØYLER:**




**NB! Ved ombygging eller endring må alle kritiske mål kontrolleres på stedet.**

| Rev | Endring | Utf. | Kontr. | Dato |
|---|---|---|---|---|
| A | Anbudstegning | NOAHOM | NOASOY | 21.04.2026 |

| | |
|---|---|
| Oppdragsgiver | Vestland Fylkeskommune |
| Tittel | Espevær kai |
| | Armering - Kai |
| Utført av | NOAHOM |
| Kontr. av | NOASOY |
| Dato | 17.04.2026 |
| Ansvarlig | NOVEAG |
| Målestokk | SOM VIST |
| Format | A0 |
| Sweco oppdragsnr. | 10250977-001 |
| Sweco oppdragsleder | NOVEAG |
| Tegningsstatus | Anbudstegning |
| Tegningsstatus: | Anbudstegning |
| Tegningstittel: | Armering - Kai |
| Dokumentnummer: | 10250977-001-B-100-00-B-200-30-01-B-A |

| Fagdisiplin | Tegningsnummer (bygg-ei-fag-syst-type-løpenr) | Status | Rev. |
|---|---|---|---|
| B | 100-00-B-200-30-01 | B | A |

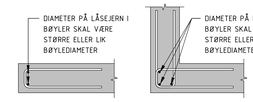Prosjektadresse: Espevægen 4-6