


6 INSTALLASJONSKANAL MONTERES FRA OVERKANT HIMLING OG LED TIL HORIZONTALKANAL SOM HINGLES PÅ VEGG I HØI 2100 OG INNTIL MELLOMVEGGER. KANALTYPE TEK123. 5 VED DØRER FØRES INSTALLASJONSKANAL TIL +100

LYSARMATURKODE L57: LYSARMATURER NEDHENDET +2200  
 LYSARMATURKODE L107: LYSARMATURER NEDHENDET +2100  
 LYSARMATURKODE L110: LYSARMATURER NEDHENDET +1900  
 LYSARMATURKODE L110: LYSARMATURER MONTERT PÅ VEGG +1950

DER ANNET IKKE ER PÅFØRT GJELDER:  
 • BRUKER MONTERES +100 I SENTER  
 • STIKKONTAKTER MONTERES +150 I SENTER

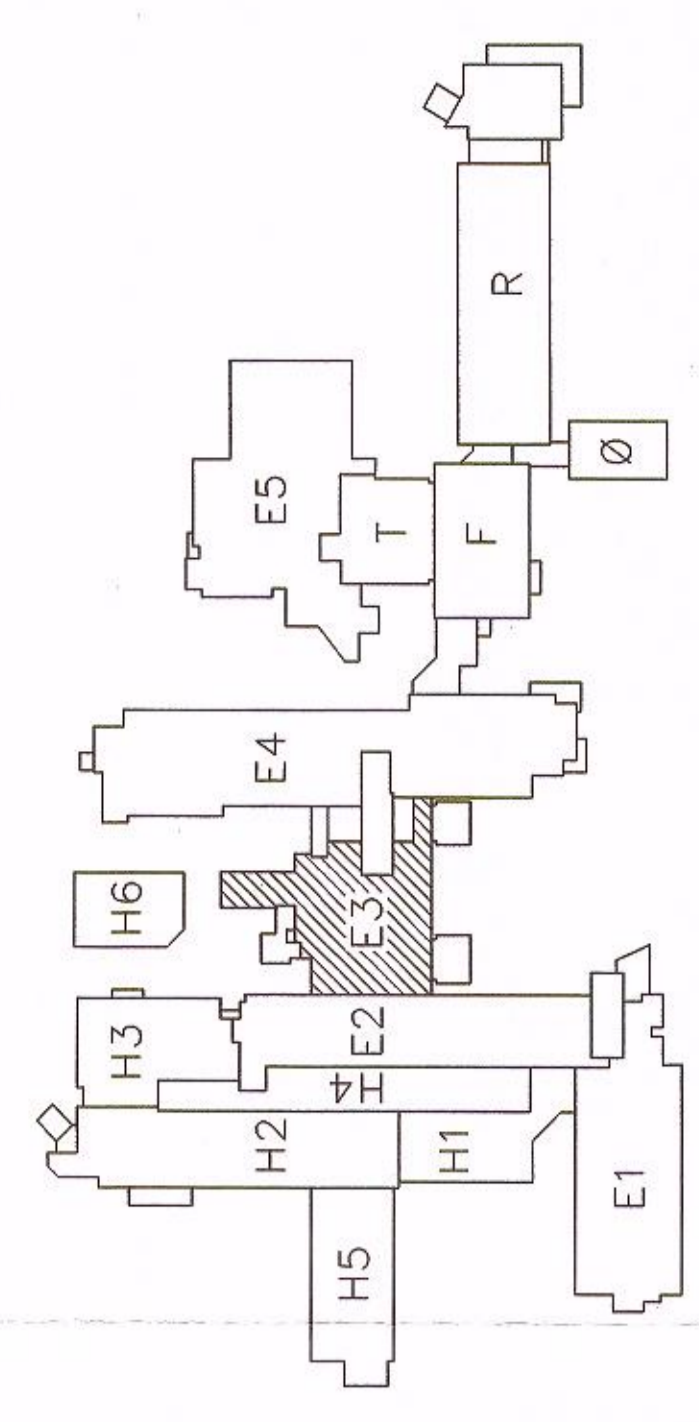

# ARBEIDSTEKNING

REV. NR.	REV. Dato	AVT. / R.H.	24.11.1999	DRIFTSKADDE
ALTA HELSESENTER				
ALTA KOMMUNE				
DRIFTSKADDE	107045	1:50	ICG	
BELYSNING				
BYGG E3				
1. ETASJE				
E3.301.121				B
E3.301.121.DWG				101221