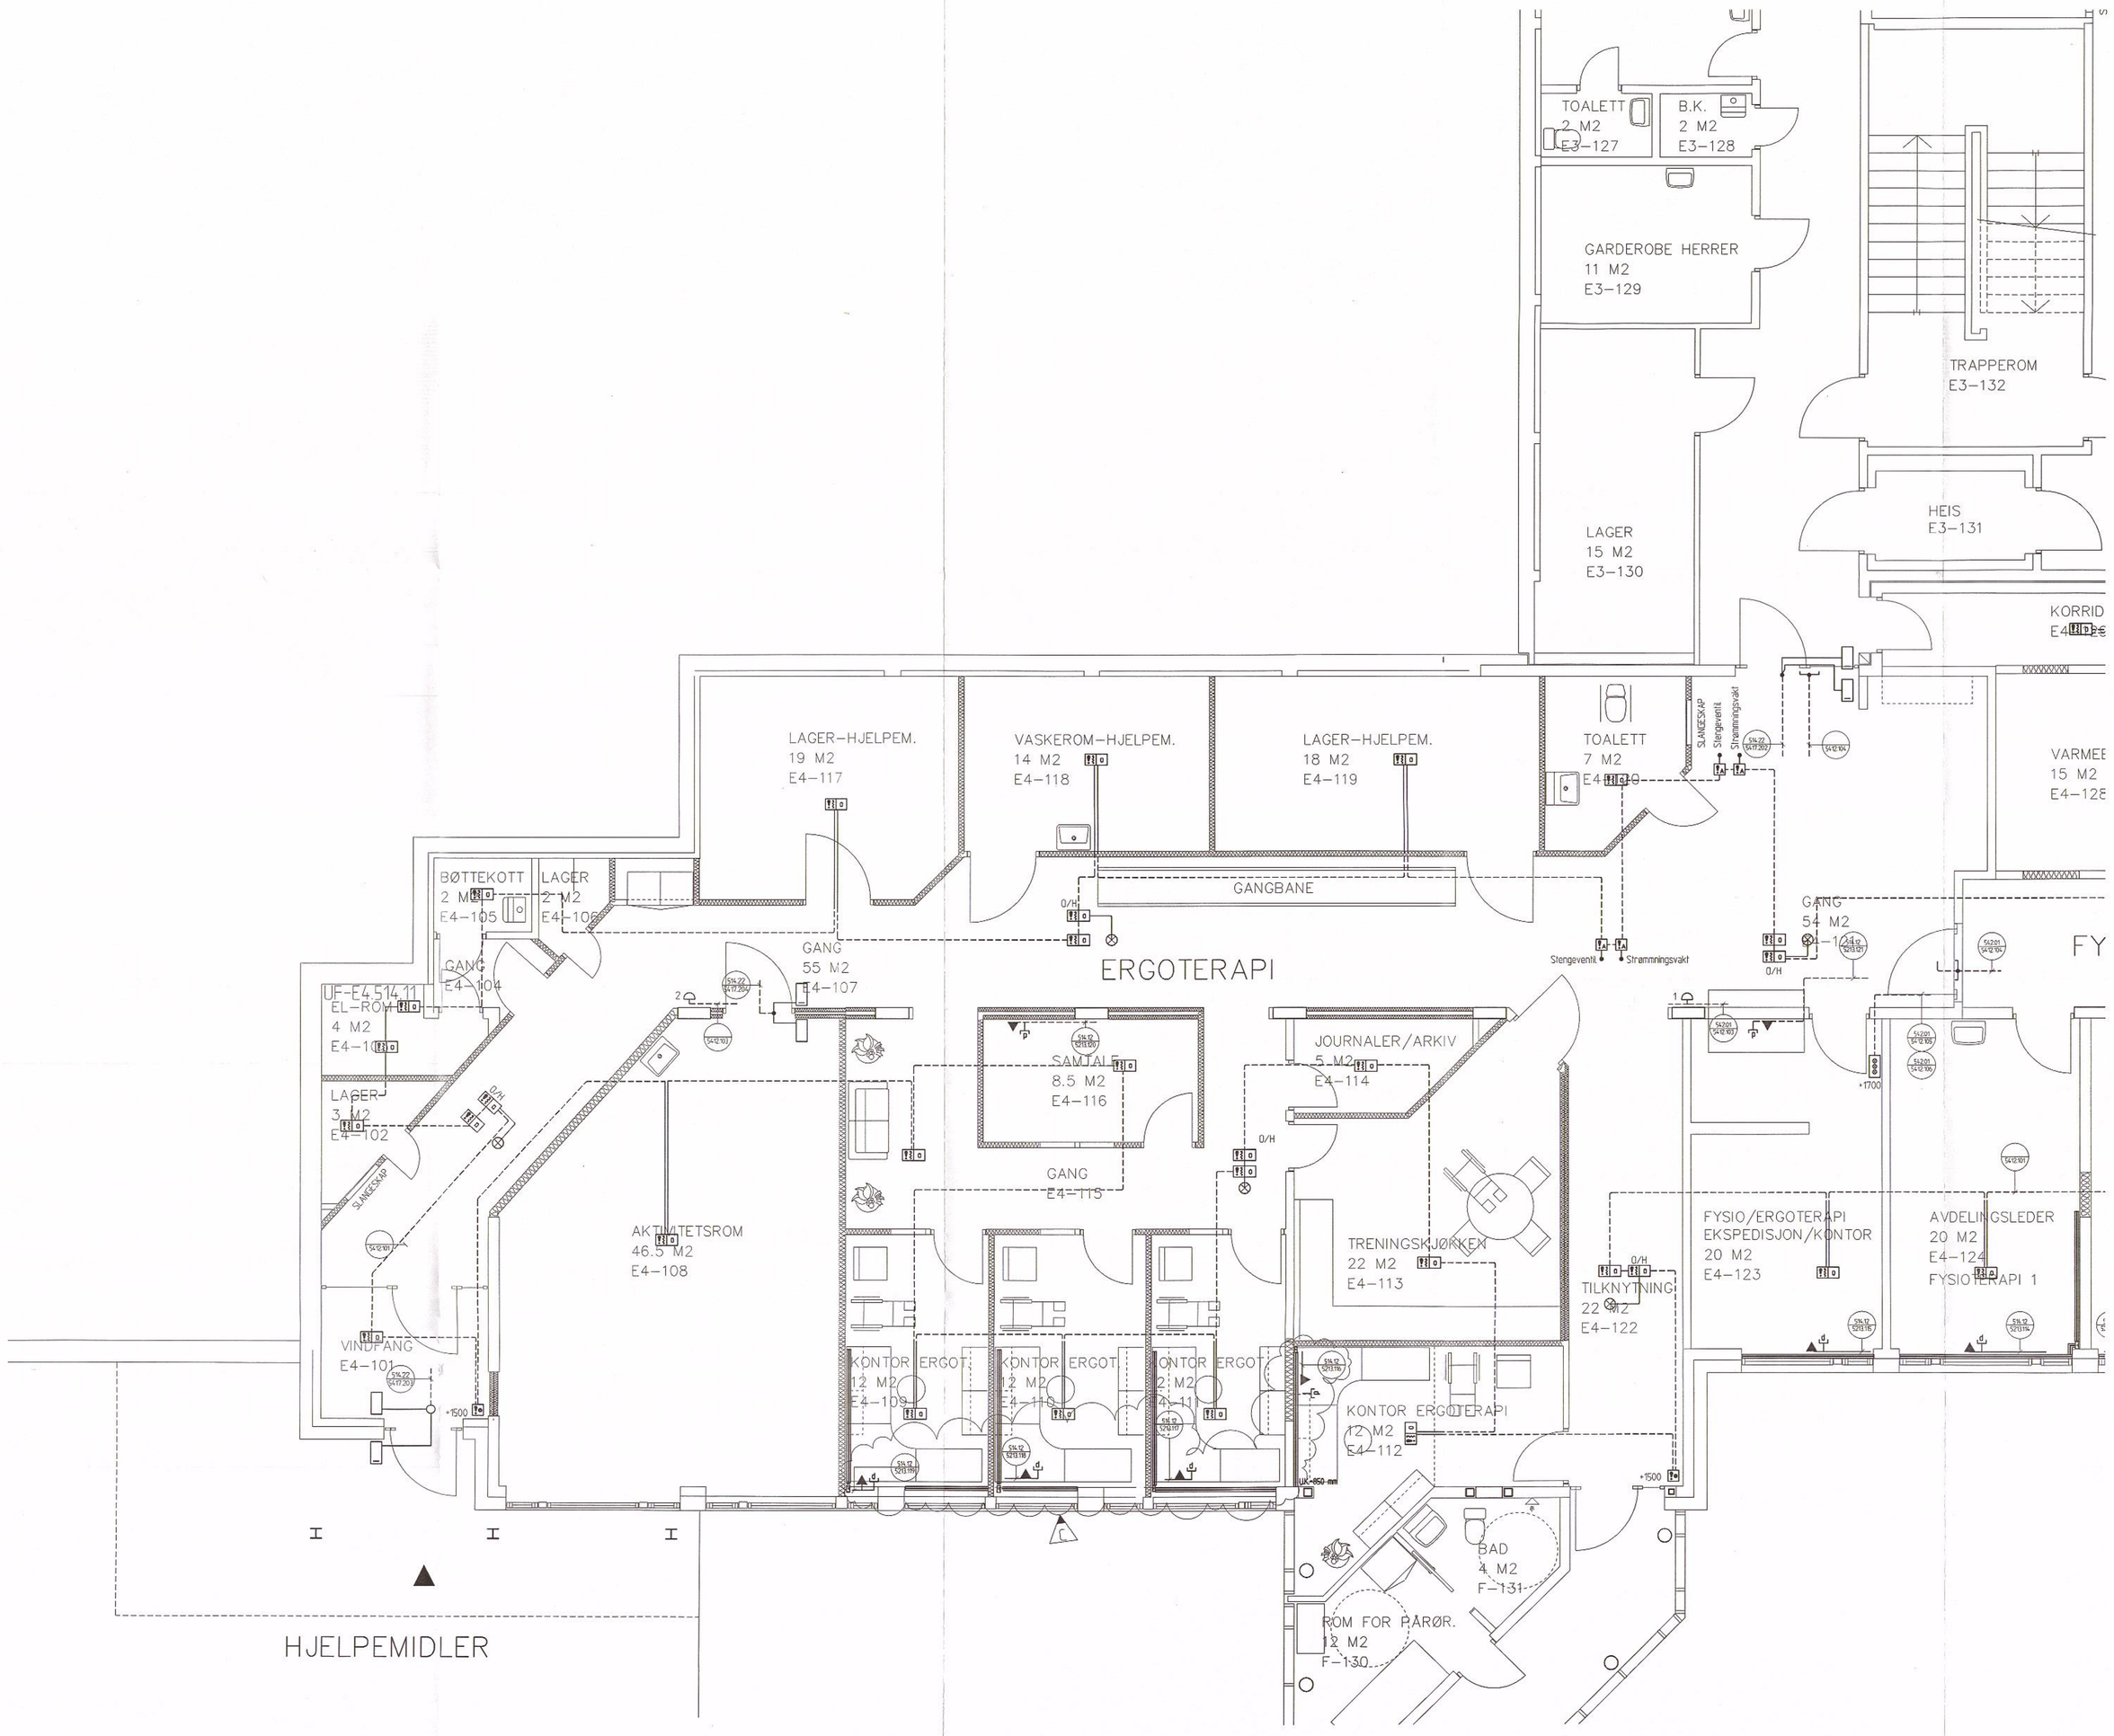

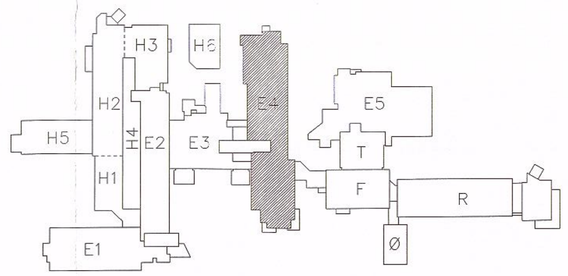

ARBEIDSTEGNING

REV. INDEX	ANT.	ENDRINGEN GJELDER	SIGN	DATO
C		ENDRING TELE/DATA UTTAK ROM 109, 110, 111, 112	IF	05.10.1999
B		NYE KORTLESERE ROM 101 107	IF	20.09.1999
A		ARBEIDSTEGNING	RH	16.06.1999

ALTA HELSESENTER

ALTA KOMMUNE

Dato: 29.01.99	Konstr./Tegnet: IF	Entreprise: E4.03	Målestokk: 1:50
Godkjent for:		Saksbehandler: RH	

TELETEKNISK
BYGG E4
SØKKEL ETASJE

ICG
IneoGroup Group ASA
Postboks 4
Ullevålseter 4
N0806OSLO 1380
Tlf 77 81 00 00
Fax 77 81 00 99

Tegnings nr: E4.301.311

Revisjon: C

Filnavn: E430131110.DWG

Beregning:

107045