



SENTRAL


UTE I ANLEGGET

STIGER SAMLE-SKINNER	SIKRINGS-NUMMER	SIKRING (A)	ØVRIGE KOMPONENTER I TAVLE	REKKE-KLEMMENUMMER
----------------------	-----------------	-------------	----------------------------	--------------------

KABELTYPE TVERRSNITT mm2	KABEL-NUMMER	TEKST
--------------------------	--------------	-------

Finans	UF-433_32.dwg	Side 2	Av 3
Prosjekt nr.	107045	Tegn.nr.	UF-E-4.433.32
Målestokk			
UF-E-4.433.32 UNDERFØRDELING			
 ICG UnderContract Group AS Telefon: 77 12 12 12 Telefax: 77 12 12 12 E-post: icg@icg.no Web: www.icg.no			
ALTA HELSESENTER BYGG E4		ALTA KOMMUNE	
Dato	29.01.99	Utferet	JF
		Godkjent	RH
		Norm	
Utgave	Endring	Dato	Signatur

9  
8  
7  
6  
5  
4  
3  
2  
1

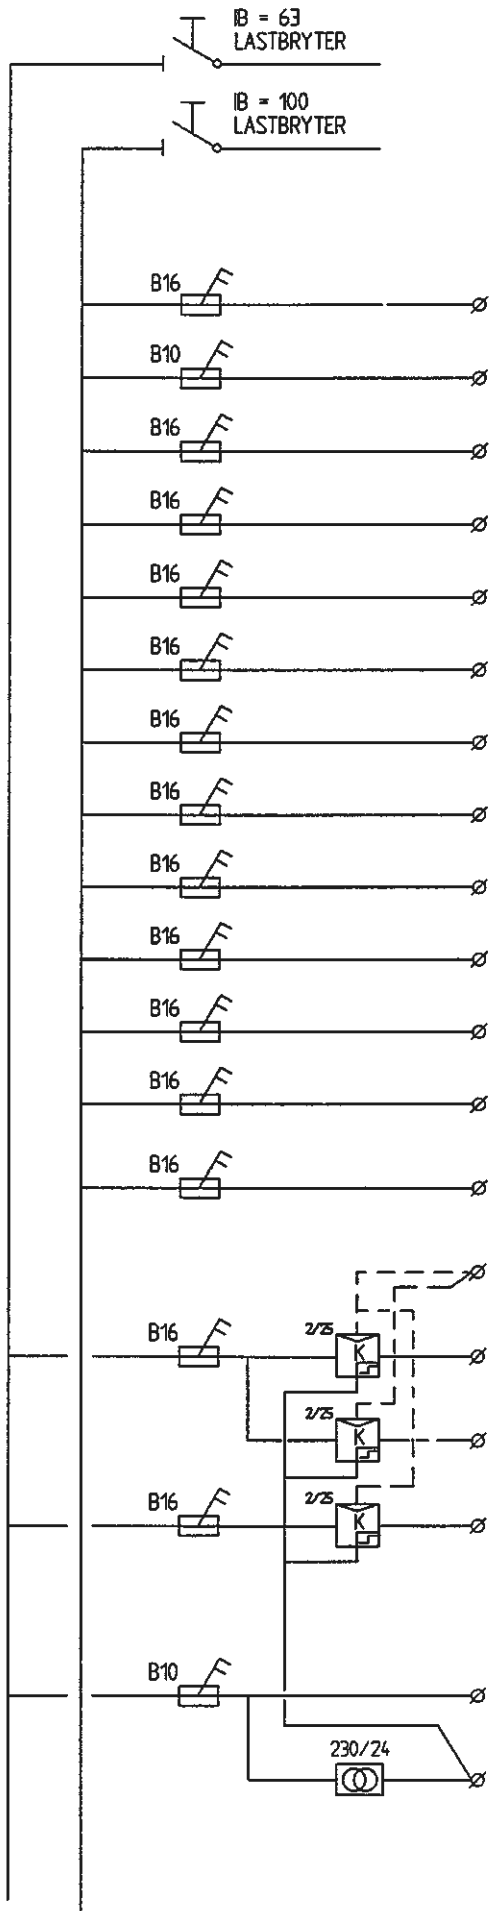

					EKSISTERENDE STIGER NR 11 FRA HOVEDFØRDELING LYS PRIORITYRT
					EKSISTERENDE STIGER NR 32 FRA HOVEDFØRDELING LYS UPRIORITYRT
	B16			PN/PR 2X25 +J 44.01	LYS REK, MED, BØTTEKOTT GANG ROM NR 329, 330, 331, 332, 333, 334, 335, 343, 344
	B10			PN 2X15 +J 44.02	LYS UF-E-4.433.32
	B16			PR/PN 2X25 +J 44.03	LYS VVS ROM 3 ETASJE
	B16			PN 2X25 +J 44.04	LYS SENGEROM, GANG OG BAD ROM NR 336, 337, 338, 339, 340, 341
	B16			PN 2X25 +J 44.05	LYS BAD, VASKEROM, SKYLLEROM OG RENT ROM NR 345, 346, 348, 349
	B16			PN 2X25 +J 44.06	LYS STUE ROM NR 347
	B16			PN 2X25 +J 44.07	LYS SENGEROM, GANG OG BAD ROM NR 350, 352, 353, 354, 356
	B16				44.08 RESERVE
	B16			PN 2X25 +J 44.09	LYS SENGEROM, GANG OG BAD ROM NR 355, 357, 358, 359, 360
	B16			PN 2X25 +J 44.10	LYS SENGEROM, GANG OG BAD ROM NR 361, 362, 363, 367, 368, 369, 370, 371, 372
	B16			PN/PR 2X25 +J 44.11	LYS STUE, TOAL, TRAPPEROM ROM NR 373, 374, 375
	B16				44.12 RESERVE
	B16				44.13 RESERVE
				PFSK 4 PAR 56.02	SD ANLEGG
	B16			PN 4X25 +J 44.101	LYS KORRIDOR ROM NR 351
				PN 4X25 +J 44.102	NØDLYS KORRIDOR ROM NR 351
	B16			PN 4X25 +J 44.103	NATTLYS KORRIDOR ROM NR 351
	B10			PN 2X25 +J 44.104	STYRESTRØM
					24 V STYRESTRØM


SENTRAL

UTE I ANLEGGET

STIGER SAMLE-SKINNER  
SIKRINGS-NUMMER  
SIKRING (A)  
?VRIGE KOMPONENTER I TAVLE  
REKKE-KLEMMENUMMER

KABELTYPE TVERRSNITT mm2  
KABEL-NUMMER

TEKST

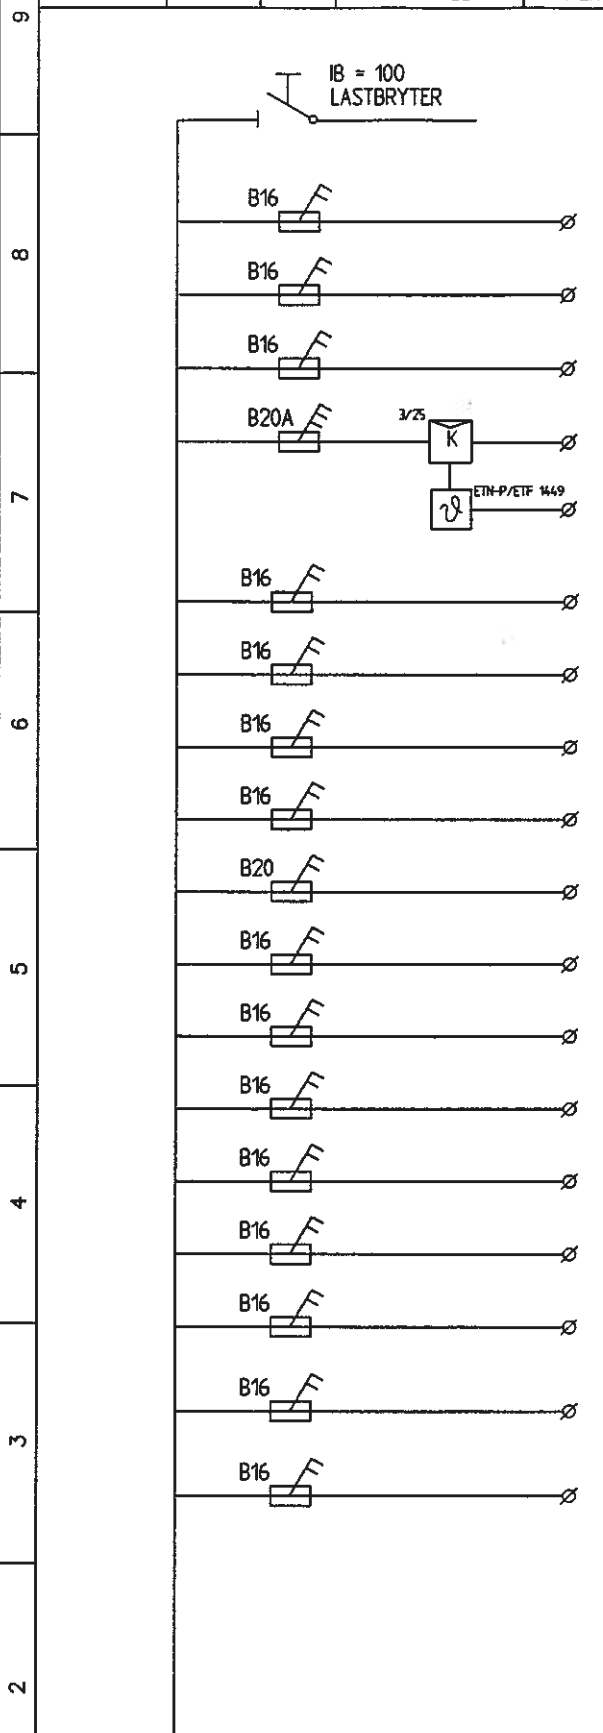

EKSISTERENDE STIGER NR 44 FRA HOVEDFORDELING TEKNISK UPRIORITERT

PN	2X25 +J	45.01	STIKK, V.K BAD ROM NR 354, 355, 356, 358, 363, 366, 367, 370
PN	2X25 +J	45.02	STIKK V.K BAD ROM NR 338, 339
		45.03	RESERVE
PR	3x4 +J	45.04	ELVARME VVS-ROM ROM NR E4-404
PR	2x15 +J	45.05	ROMFØLER VVS-ROM ROM NR E4-404
PN	2X25 +J	46.01	STIKK SENGEROM OG GANG ROM NR 336, 337, 340, 341
PN	2X25 +J	46.02	STIKK VASKEMASKIN ROM NR 346
PN	2X25 +J	46.03	STIKK VASKEROM ROM NR 346
PN	2X25 +J	46.04	STIKK STUE ROM NR 347
PN	2X4 +J	46.05	STIKK KOMFYR ROM NR 347
PN	2X25 +J	46.06	STIKK SENGEROM OG GANG ROM NR 350, 352, 353, 359, 360
PN	2X25 +J	46.07	STIKK SENGEROM OG GANG ROM NR 357, 364, 365
PN	2X25 +J	46.08	STIKK SENGEROM OG GANG ROM NR 361, 362, 368, 369, 371, 372
PN	2X25 +J	46.09	KARBAD ROM NR 345
PN	2X25 +J	46.10	STIKK SENGEROM OG GANG ROM NR 368, 369, 373
PR	2X25 +J	46.11	STIKK TELEFORDELING 514.32
		46.12	RESERVE
		46.13	RESERVE

Finom	UF-433-32.dwg
Prosjekt nr.	107045
Tegn.nr.	UF-E4.433.32
Modestok	
UF-E4.433.32 UNDERFORDELING	
 ICG Inge Gausrud AS Telefon 77121000 Postboks 340 77121000 Fax 77121000	
ALTA HELSESENTER	Oppr. tegn.
BYGG E4	
ALTA KOMMUNE	
Dato	29.01.99
Uttært	J.F.
Godkjent	R.H.
Norm	
Signatur	
Dato	
Endring	
Utgave	