




D-2 Situasjonsplan droppsone og rundkjøring Livdekrone  
Bakgrunn: Ortofoto 2023  
Med forbehold om feil i kartgrunnet  
28.05.2026  
Målestokk 1:500  
Farsund kommune

E 369750

E 369800

N 6440850

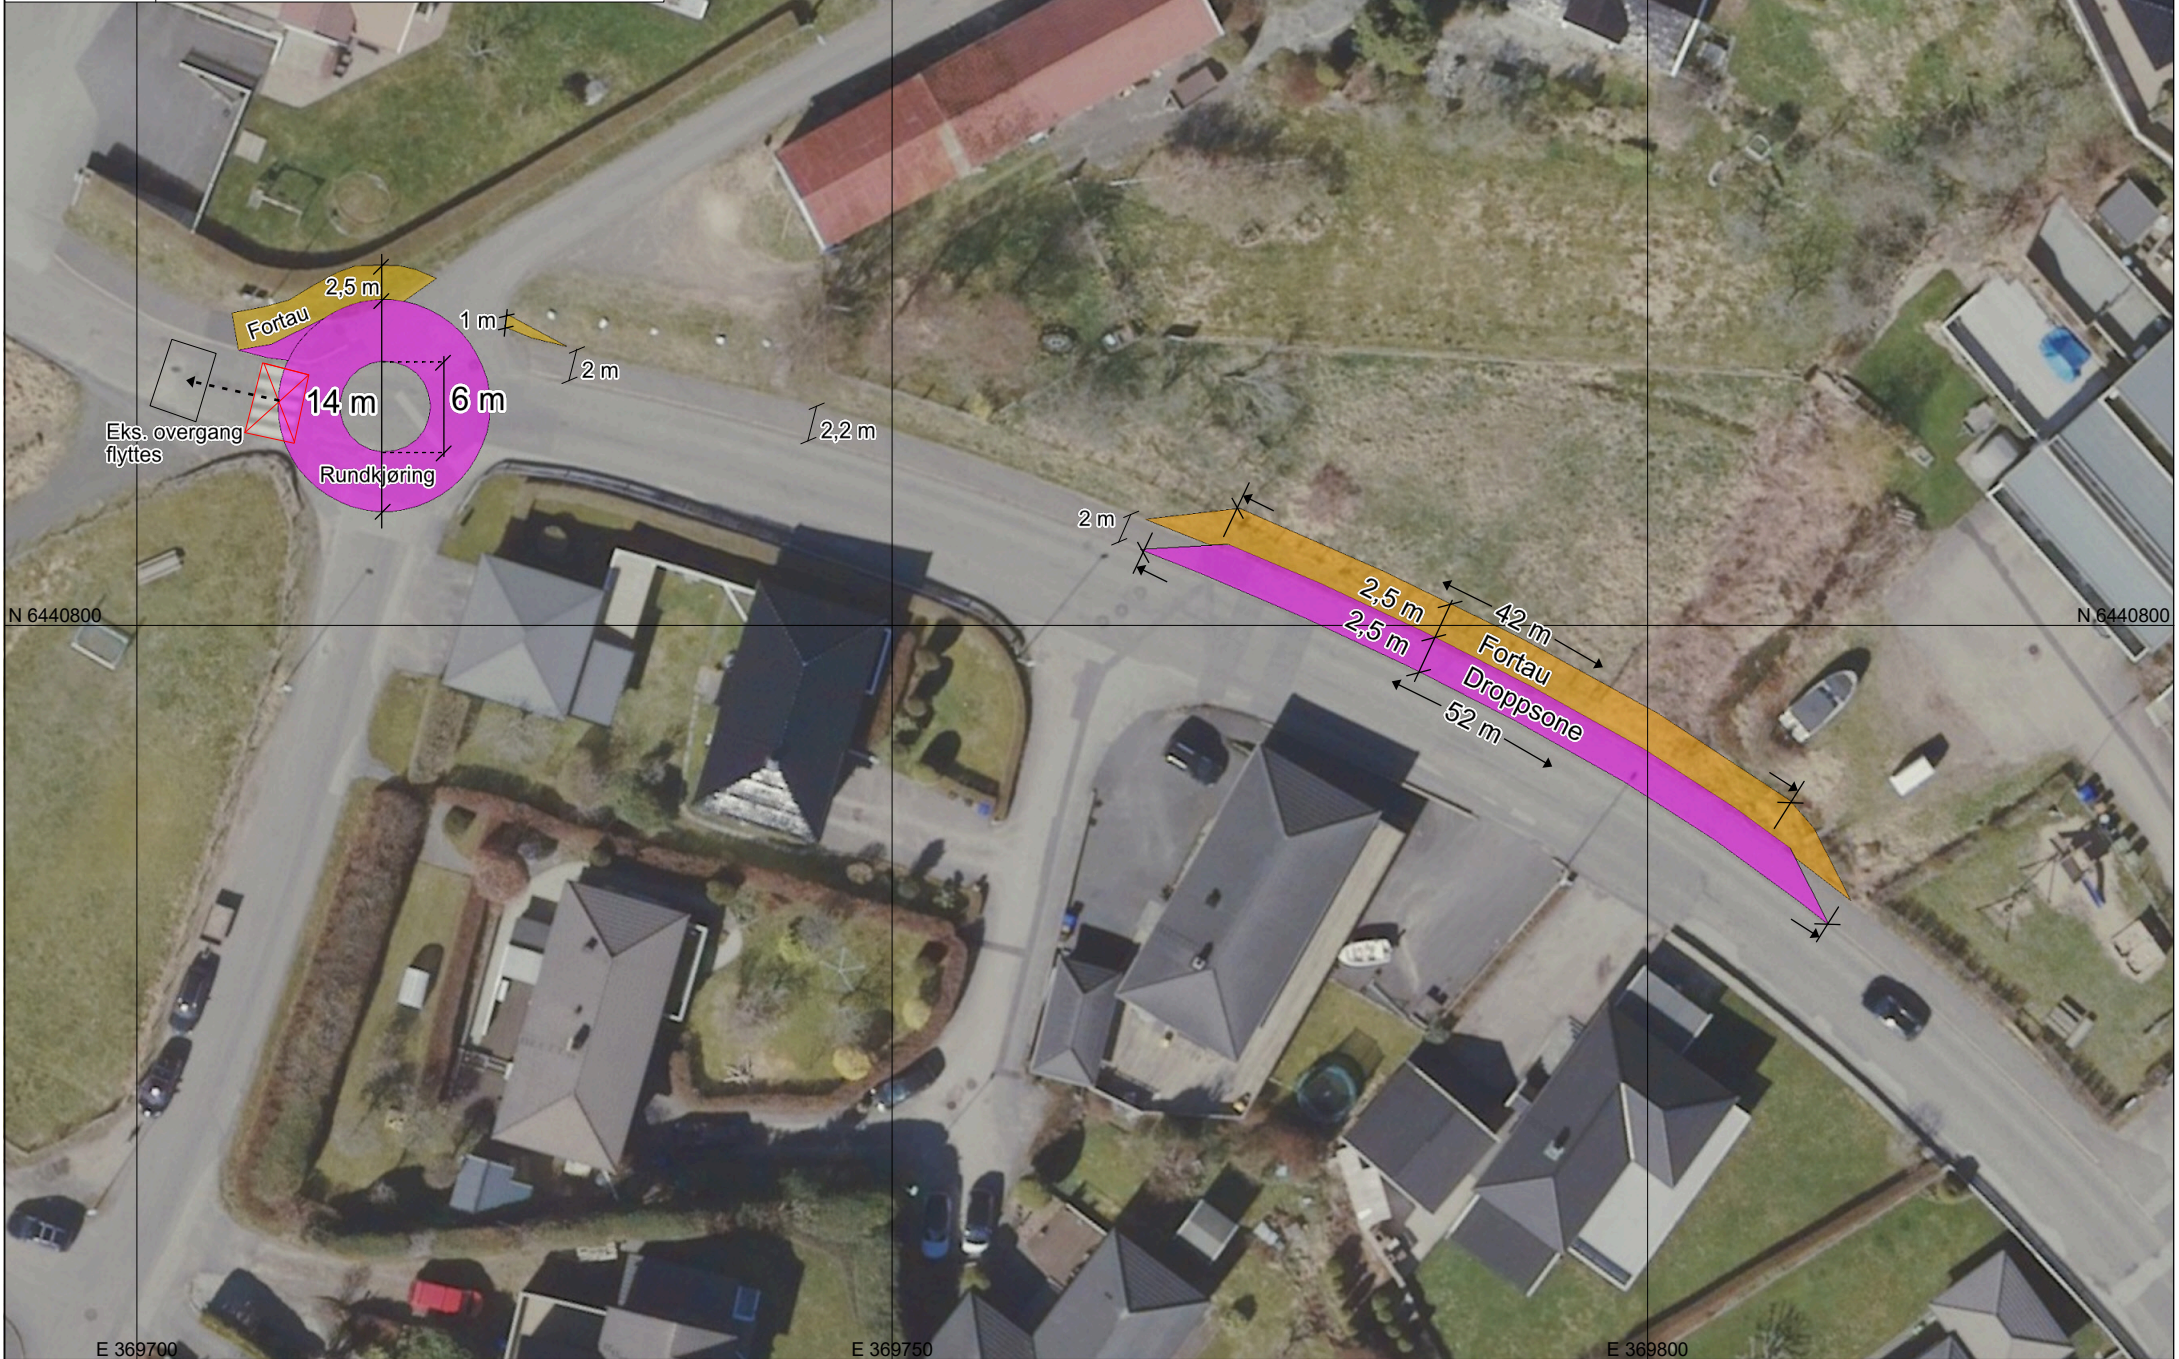

N 6440800

N 6440800

E 369700

E 369750

E 369800