
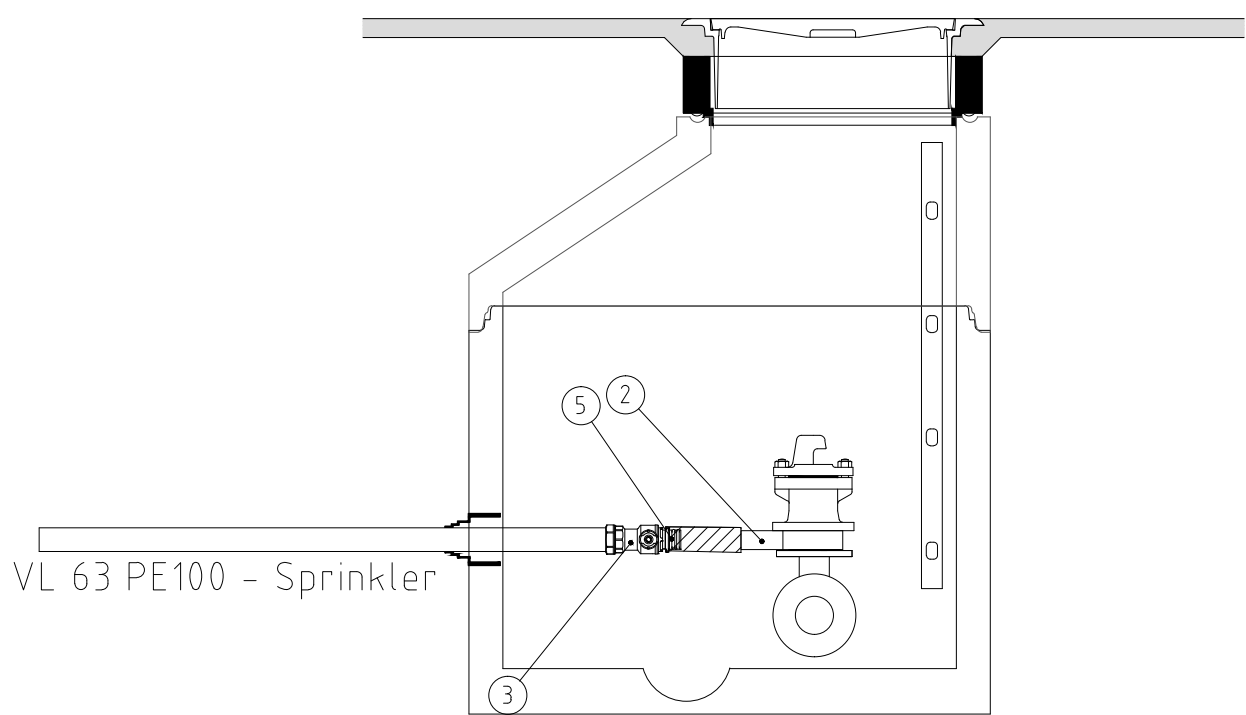


Eksisterende kum 200298

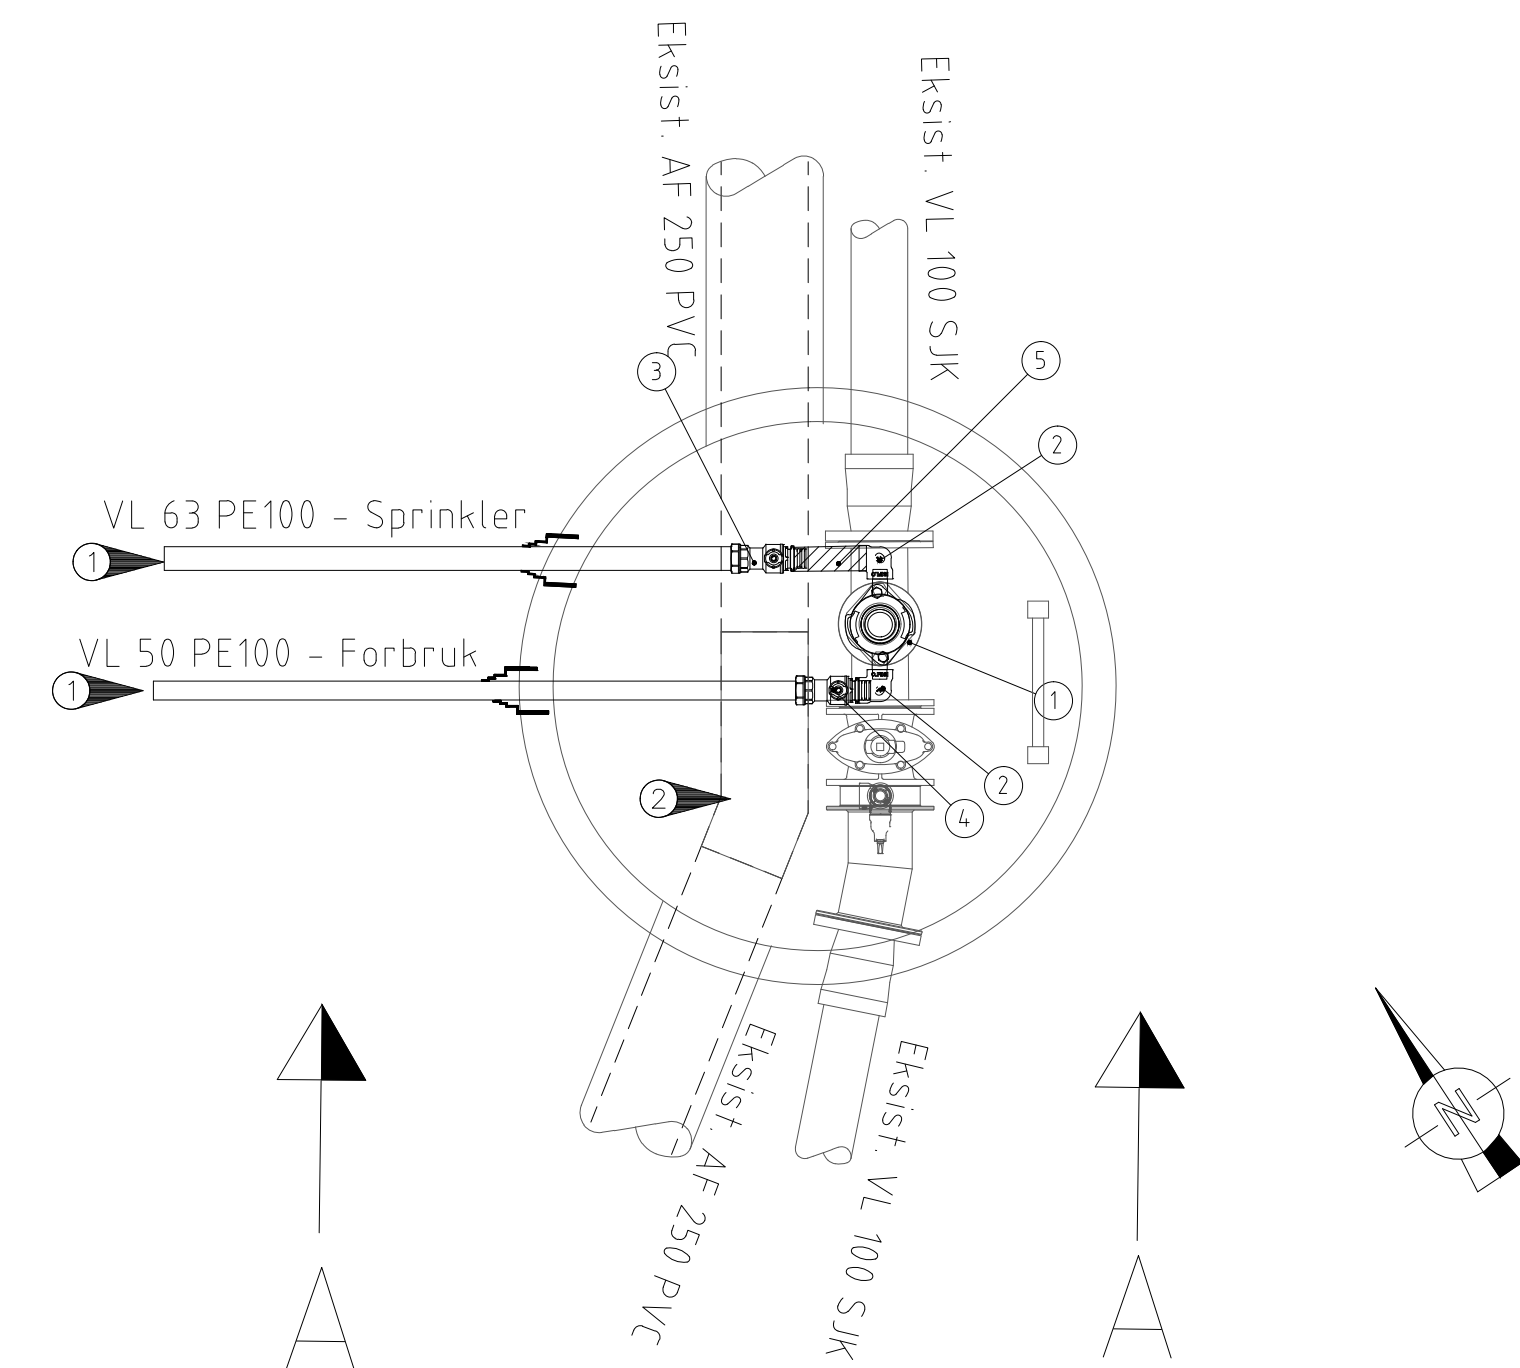

Snitt A-A

Materialliste - 200298				
Nr.	Del	Dimensjon	Antall	Kommentarer
1	Mellomring m/2 uttak	100	1	
2	Albue 90 grader	50	2	
3	Kran	63	1	
4	Kran	50	1	
5	Tilbakeslagventil	50	1	
6	Kjerneboringspakning	63	1	
7	Kjerneboringspakning	50	1	

MERKNADER:

- Avvinkling av forbruks- og sprinkelledning skjer utenfor kum.
- Det må monteres tett lokk over avløpsrenne.

BESTEMMELSER:

- Ombygging av kum skal skje i henhold til Oslo kommunes VA-norm.
- Grøfter skal utføres i henhold til forskrift om utførelse av arbeid og geotekniske bestemmelser.

HENVISNINGER:

- For situasjonsplan VA se GH001

Rev.	Beskrivelse	Dato	Tegn.	Kontr.	Godkj.
Boligbygg Oslo KF Tittutveien 11			Fag RIVA	Format A1	
			Dato 11.04.2025		
Vann-, avløp-, og overvannsanlegg Kumdetalj Ombygget kum PSID: 200298			Målestokk 1:20 Koordinatsystem NTM10 Høydesystem NN2000		
Status Rammeøknad		Konstr./Tegnet EMT	Kontrollert STN	Godkjent STN	Rev.
Oppdragsnr. https://www.wsp.com/nb-no/		Tegningsnr. 1010547	GH201		00