




Perspektiv fra Tittutveien

	Byggherre: Boligbygg Oslo KF Wergelandsveien 3 0167 Oslo		Fase: Tilbudsunderlag Flyktningeboliger						
	Prosjekterende: FILTER/ARKITEKTER AS Eugenies gate 8c 0168 Oslo T: +47 23 35 32 20 post@filterarkitekter.no		Prosjekt: 2502 Tittutveien 11						
			Rev	Dato	Beskrivelse			Sign	Kontr
		Gnr./Bnr./Festenr: 122/66/00	Filnavn: Tittutveien 11		Tegnet av: AM		Kontrollert av: TL		Revisjon dato: 12.02.2026
		Tegning: Forside		Tegningsnr: T11-00		Målestokk: A3:		Revisjon nr.:	


NB: Alle koter og mål kontrolleres på stedet

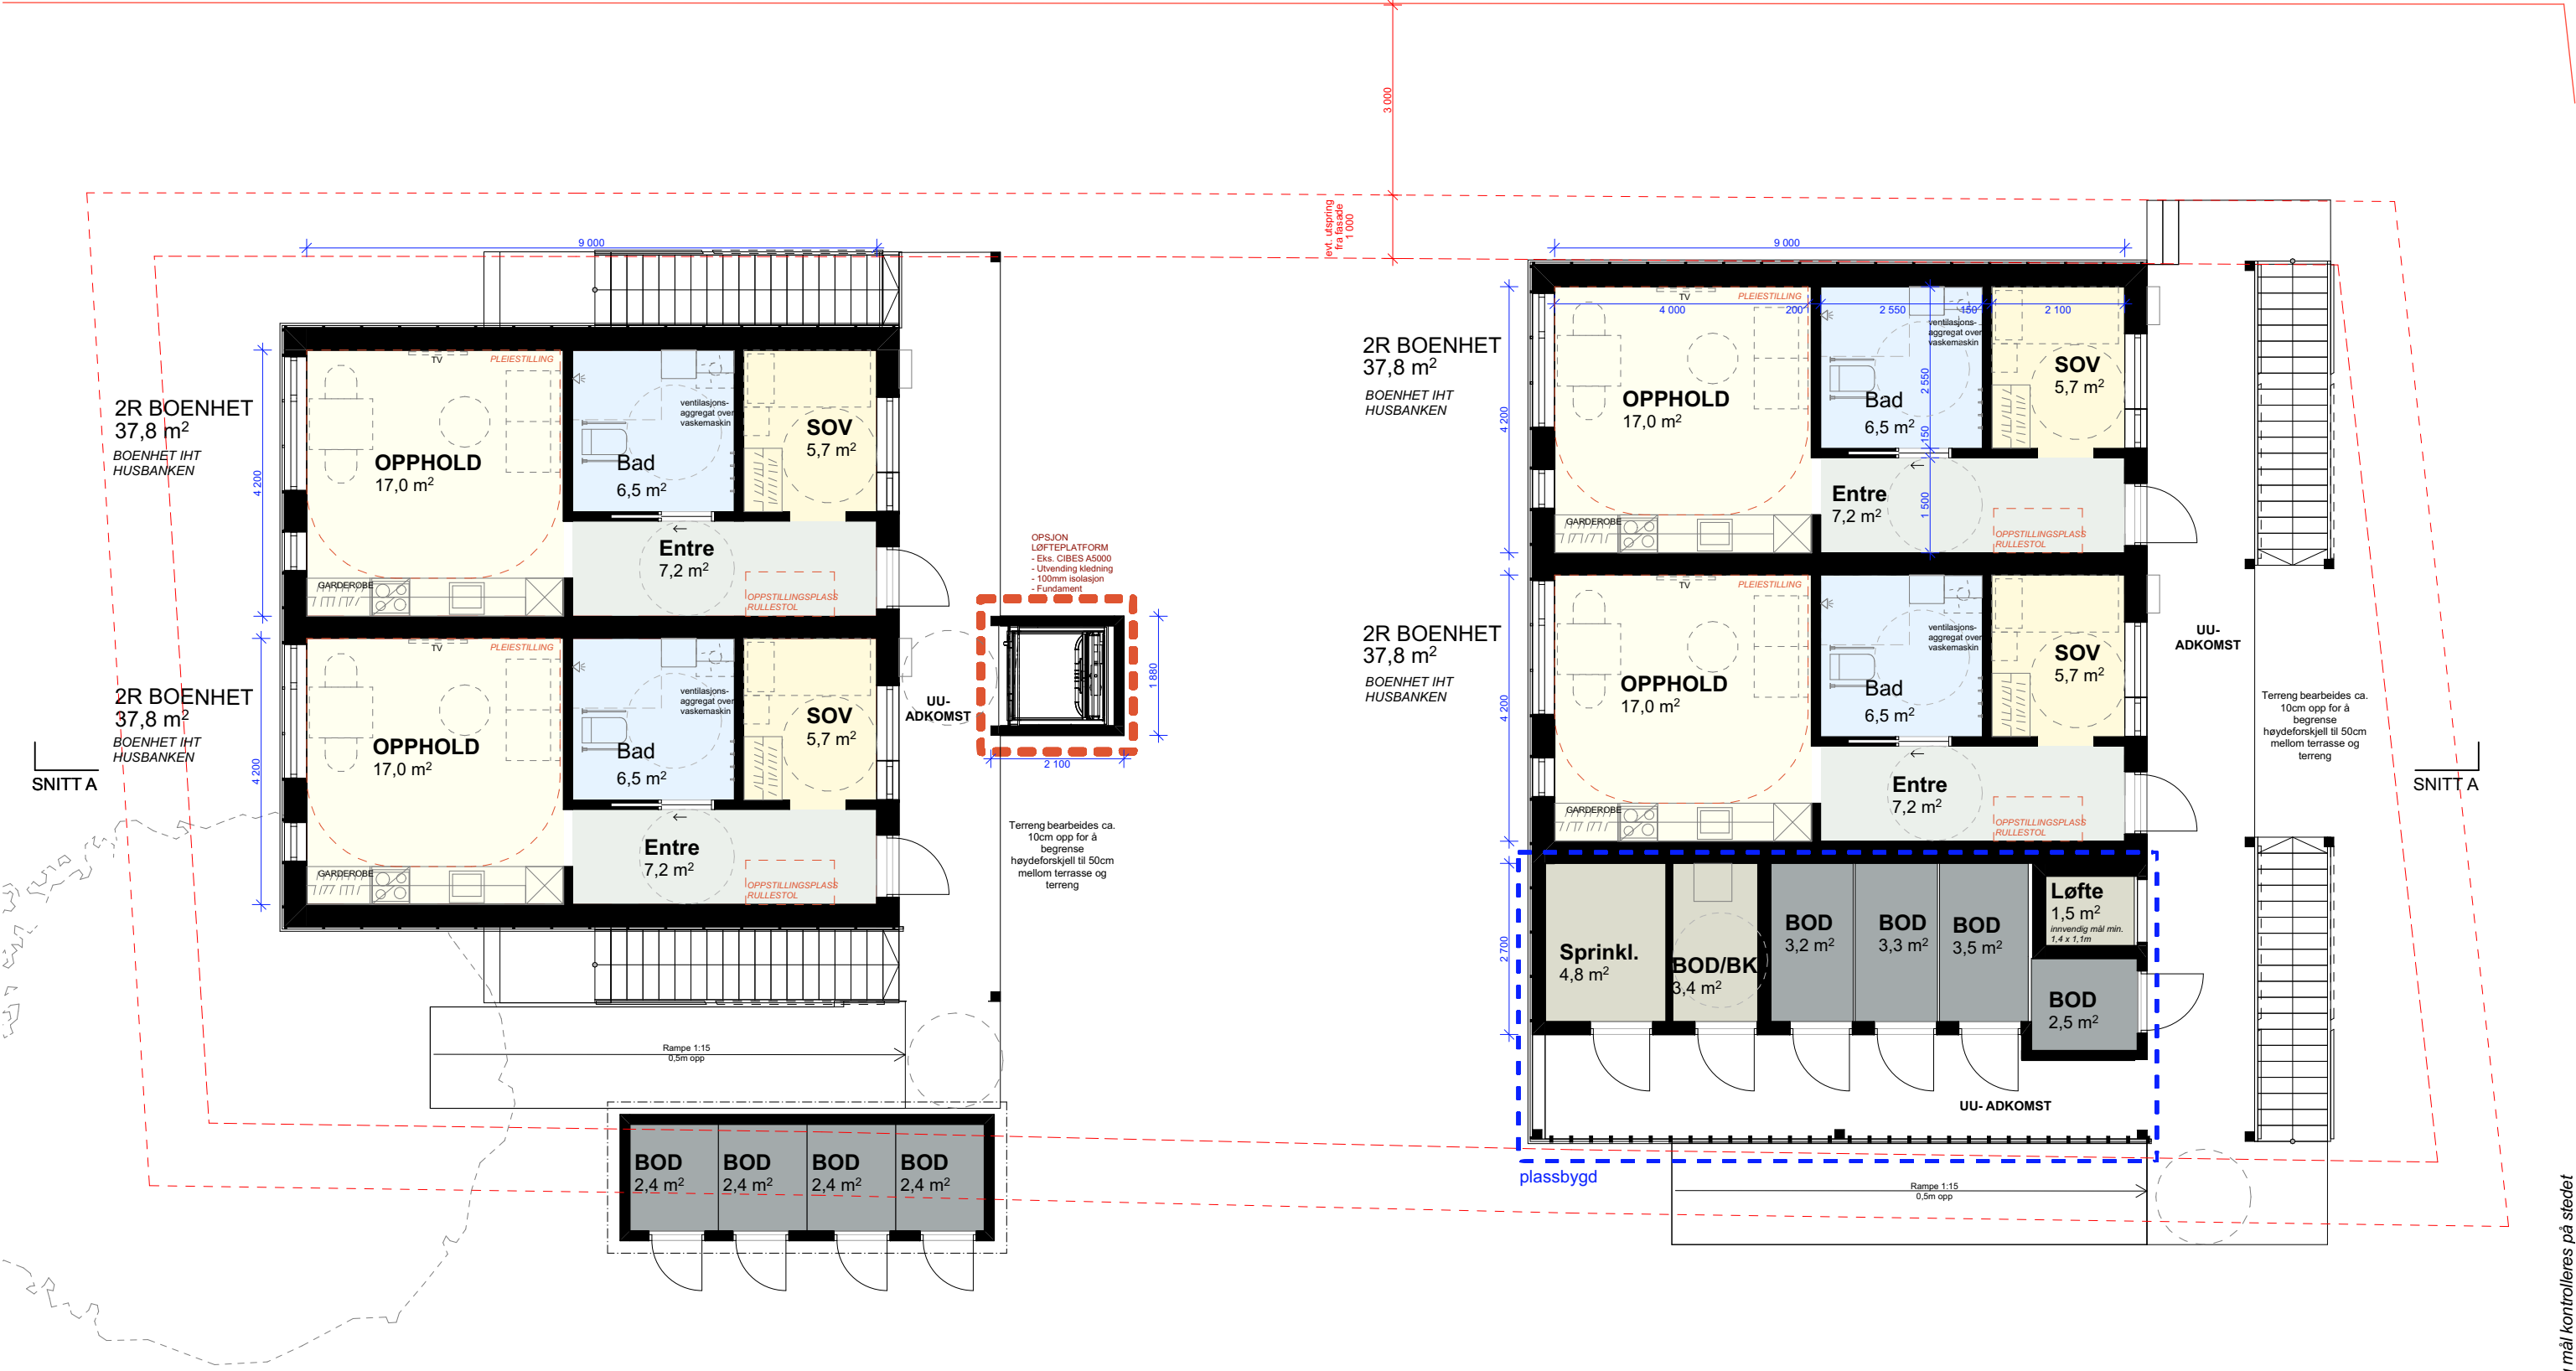


N	Byggherre: Boligbygg Oslo KF Wergelandsveien 3 0167 Oslo		Fase: Tilbudsunderlag Flyktningeboliger									
			Prosjekt: 2502 Tittutveien 11									
	Prosjekterende: FILTER/ARKITEKTER AS Eugenies gate 8c 0168 Oslo T: +47 23 35 32 20 post@filterarkitekter.no		Gnr./Bnr./Festenr: 122/66/00		Filnavn: Tittutveien 11		Tegnet av: LDH		Kontrollert av: TL		Revisjon dato: 12.02.2026	
			Tegning: Plan 1. Etasje - Flyktningeboliger		Tegningsnr: T11-03M		Målestokk: A3: 1:100		Revisjon nr.:			

NB: Alle koter og mål kontrolleres på stedet

938,1 m²

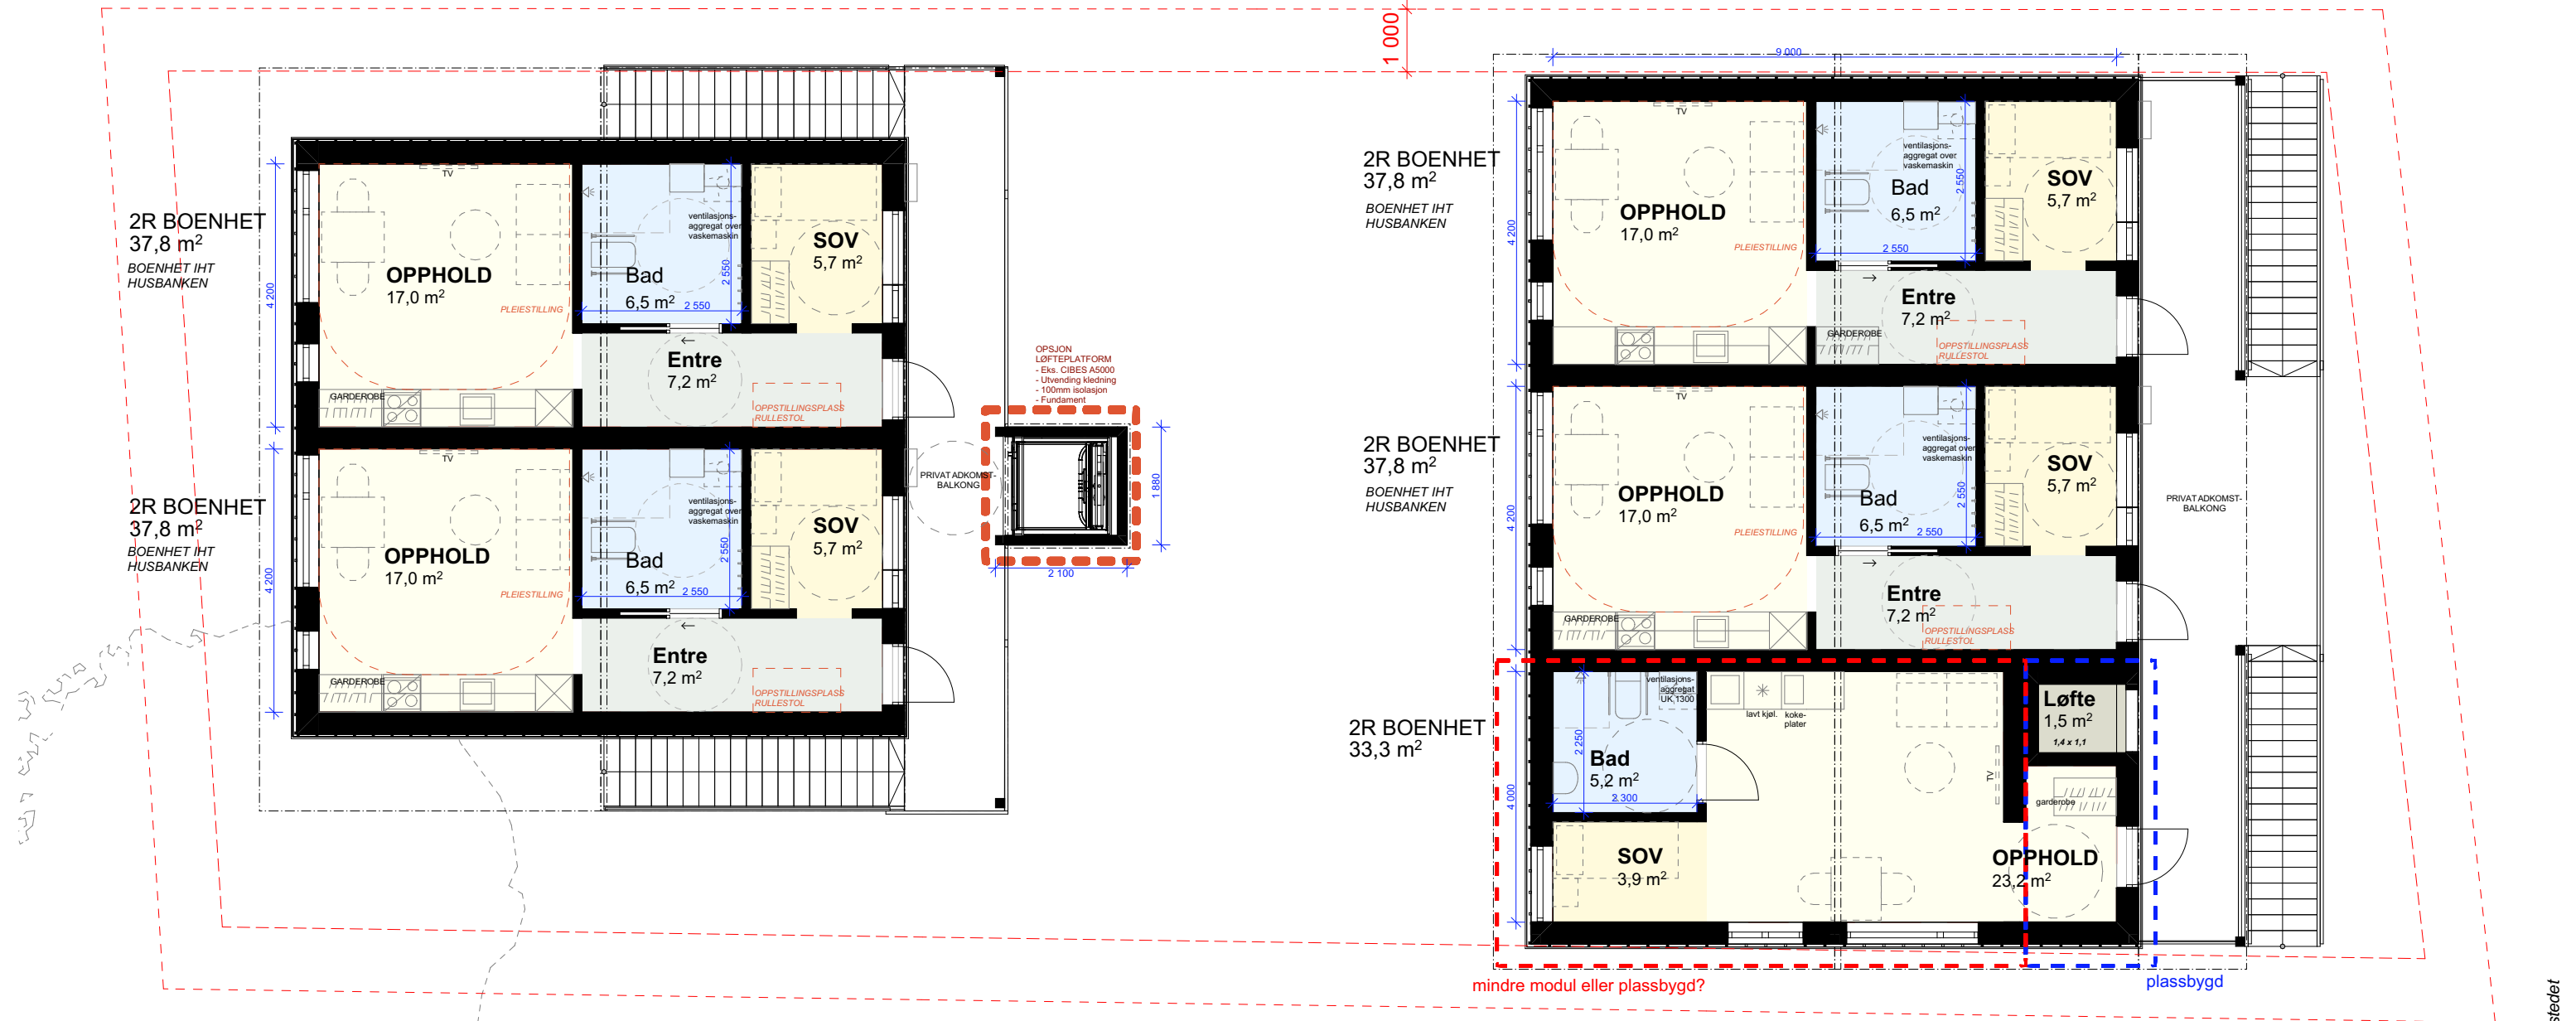

NB: Alle koter og mål kontrolleres på stedet

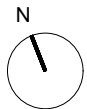

Byggherre:
Bolitbygg Oslo KF
Wergelandsveien 3
0167 Oslo


Prosjekterende:
FILTER/ARKITEKTER AS
Eugenies gate 8c
0168 Oslo

T: +47 23 35 32 20
post@filterarkitekter.no

Fase:	Tilbudsunderlag Flyktningeboliger
Prosjekt:	2502 Tittutveien 11

Gnr./Bnr./Festnr: 122/66/00	Filnavn: Tittutveien 11
Tegning: Plan 2. Etasje - Flyktningeboliger	


Rev	Dato	Beskrivelse	Sign	Kontr	
1		Tegnet av: LDH	Kontrollert av: TL	Revisjon dato: 12.02.2026	
		Tegningsnr: T11-04M	Målestokk: A3: 1:100	Revisjon nr.: 	

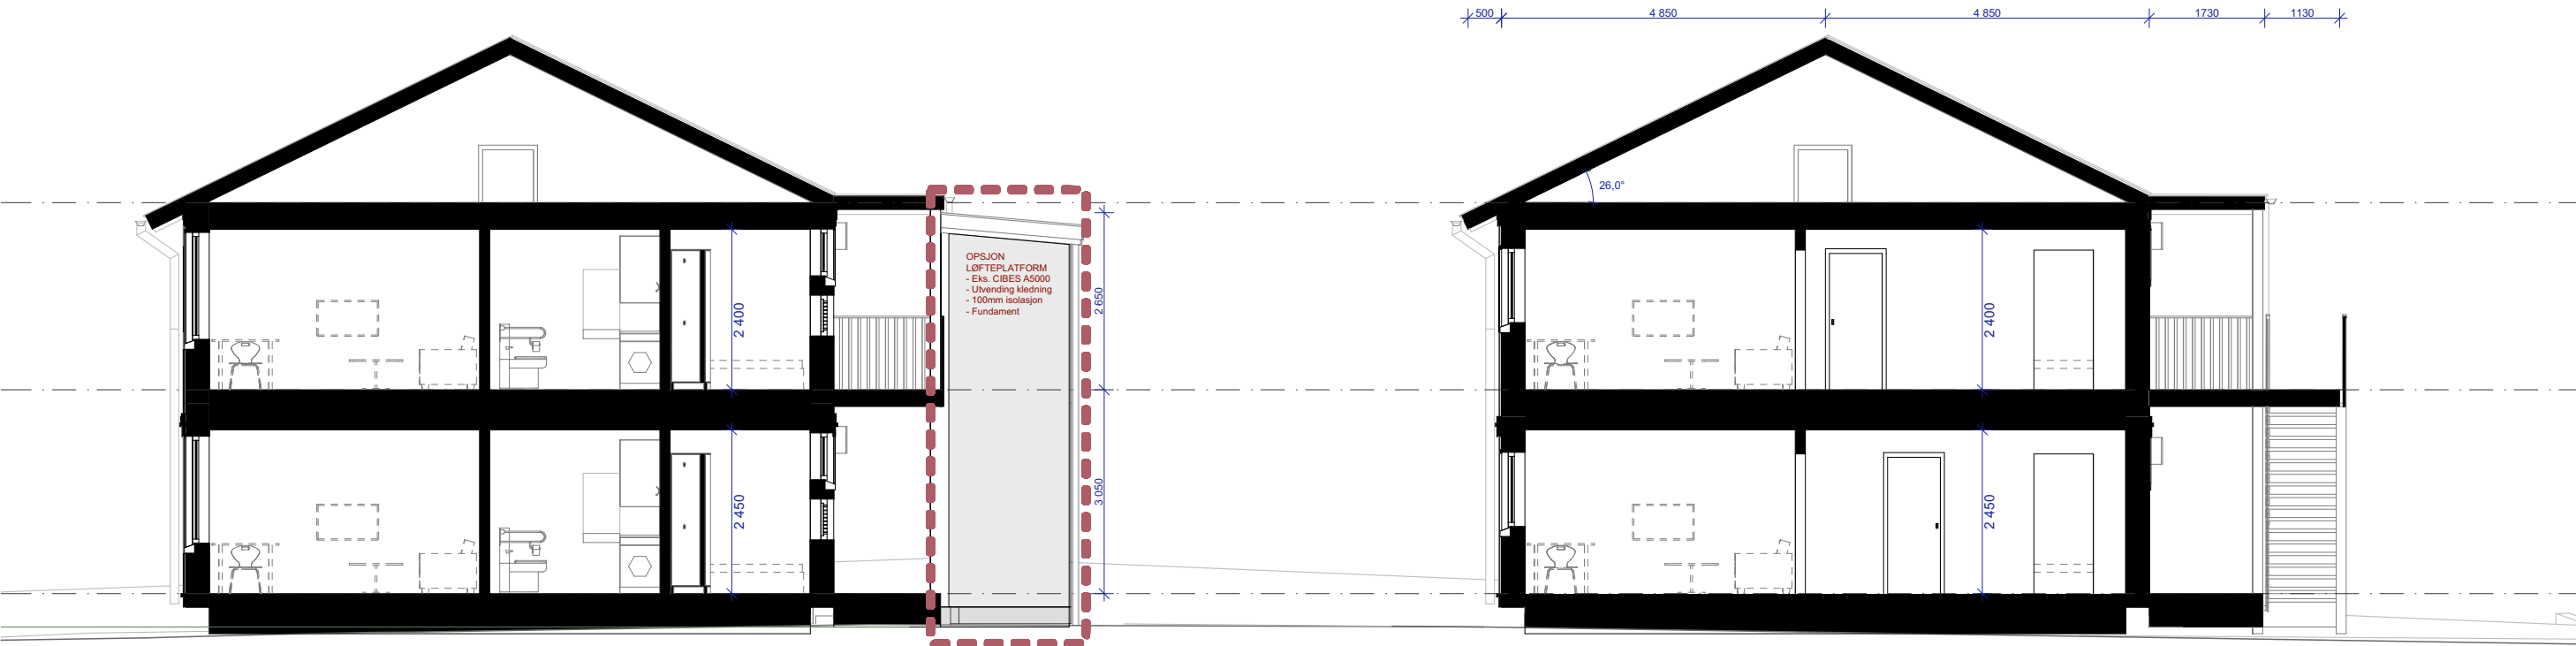


Snitt AA
1:100

NB: Alle koter og mål kontrolleres på stedet

	Byggherre: Boligbygg Oslo KF Wergelandsveien 3 0167 Oslo	Fase: Tilbudsunderlag Flyktningeboliger									
			Prosjekt: 2502 Tittutveien 11								
			Rev	Dato	Beskrivelse					Sign	Kontr
			Gnr./Bnr./Festnr: 122/66/00		Filnavn: Tittutveien 11		Tegnet av: AM		Kontrollert av: TL		Revisjon dato: 12.02.2026
Prosjekterende: FILTER/ARKITEKTER AS Eugenies gate 8c 0168 Oslo T: +47 23 35 32 20 post@filterarkitekter.no		Tegning: Snitt		Tegningsnr: T11-05M		Målestokk: A3: 1:100		Revisjon nr.:			

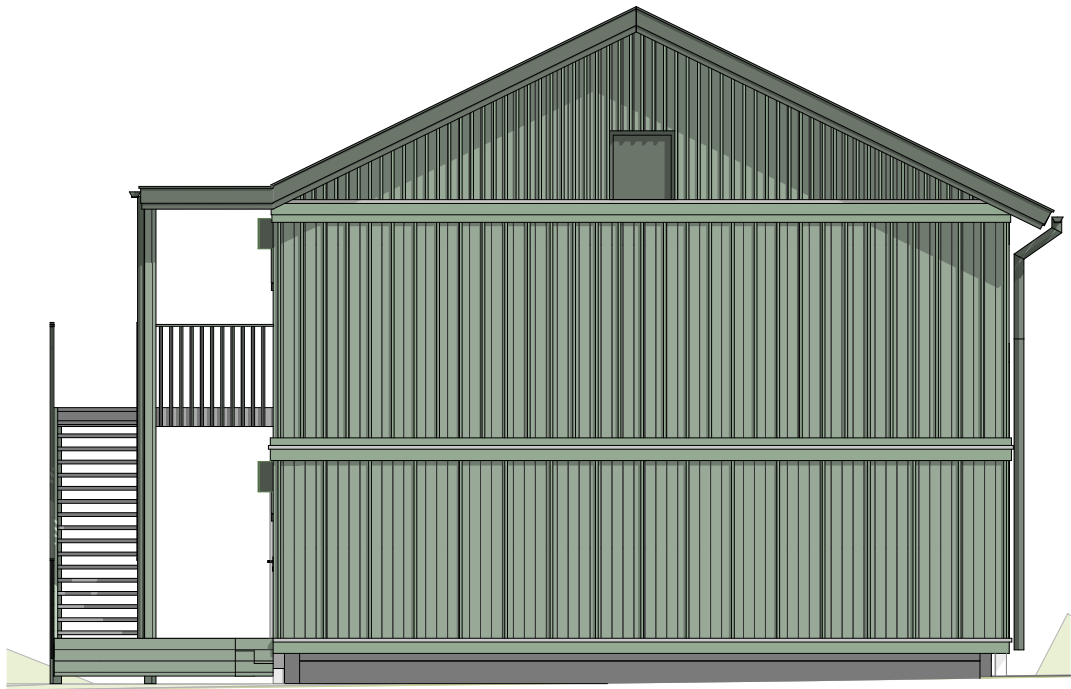


Fasade Nord - Bygg A
1:100

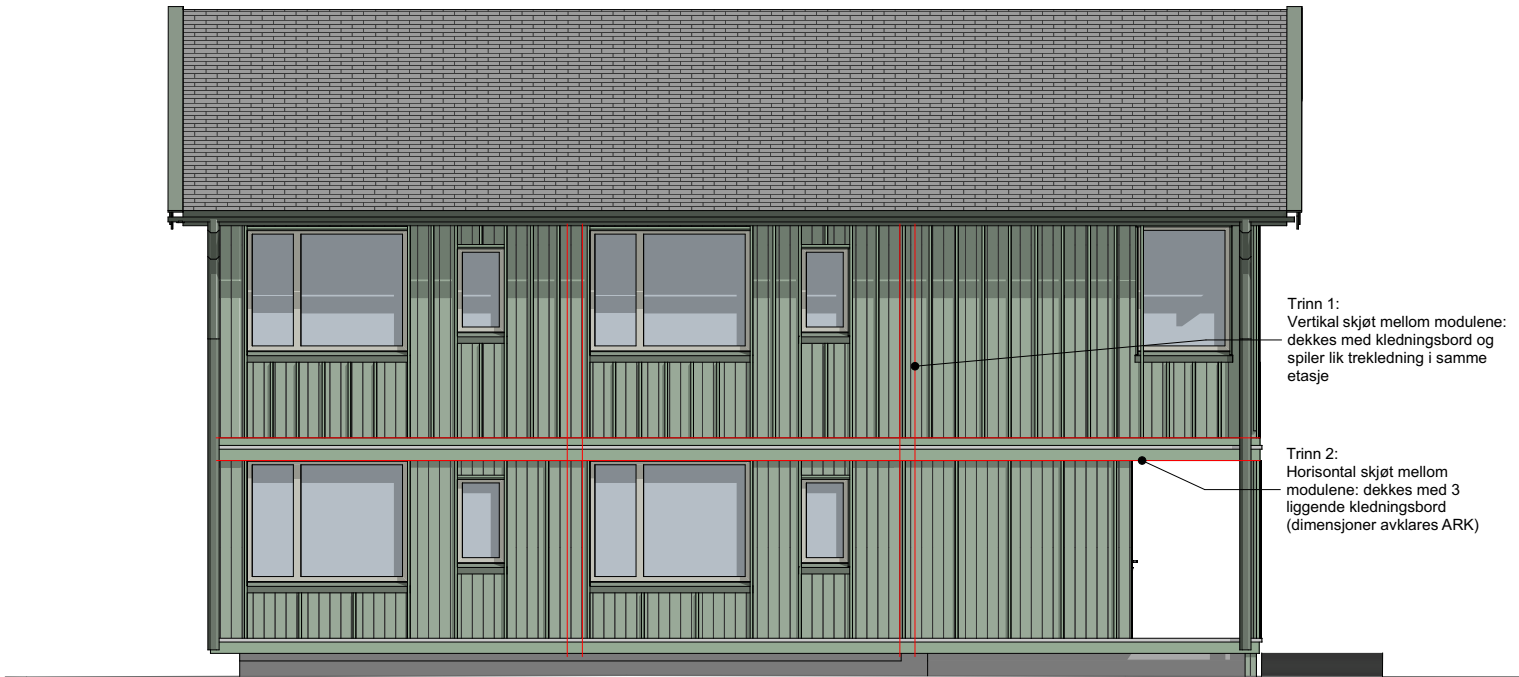

Fasade Vest - Bygg A
1:100



Fasade Sør - Bygg A
1:100

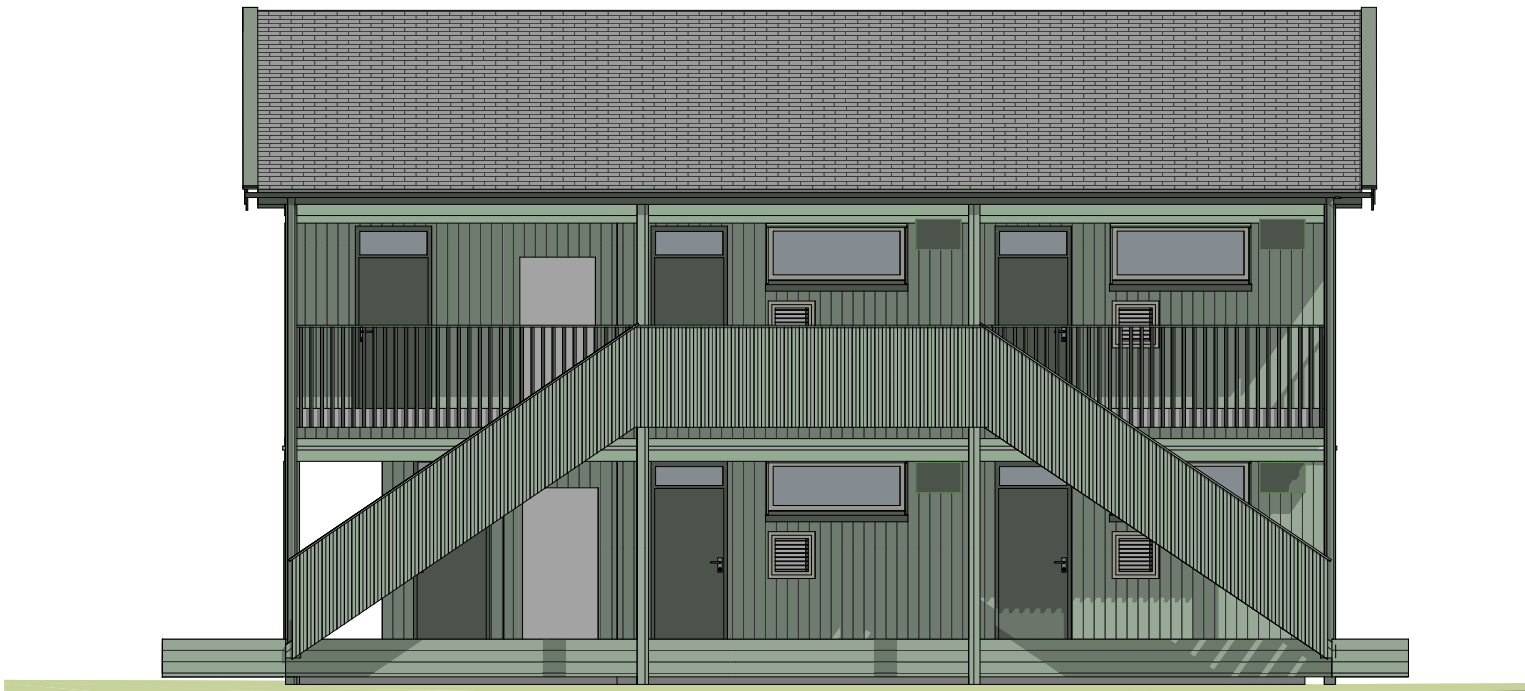

Fasade Øst - Bygg A
1:100

	Byggherre: Boligbygg Oslo KF Wergelandsveien 3 0167 Oslo		Fase: Tilbudsunderlag Flyktningeboliger							
	Prosjekterende: FILTER/ARKITEKTER AS Eugenes gate 8c 0168 Oslo		Prosjekt: 2502 Tittutveien 11		Rev	Dato	Beskrivelse	Sign	Kontr	
		T: +47 23 35 32 20 post@filterarkitekter.no		Gnr./Bnr./Festnr: 122/66/00	Filnavn: Tittutveien 11		Tegnet av: AM	Kontrollert av: TL		Revisjon dato: 12.02.2026
				Tegning: Fasader bygg A				Tegningsnr: T11-06M	Målestokk: A3: 1:100	Revisjon nr.:


NB: Alle koter og mål kontrolleres på stedet



Fasade Nord - Bygg B
1:100



Fasade Vest - Bygg B
1:100

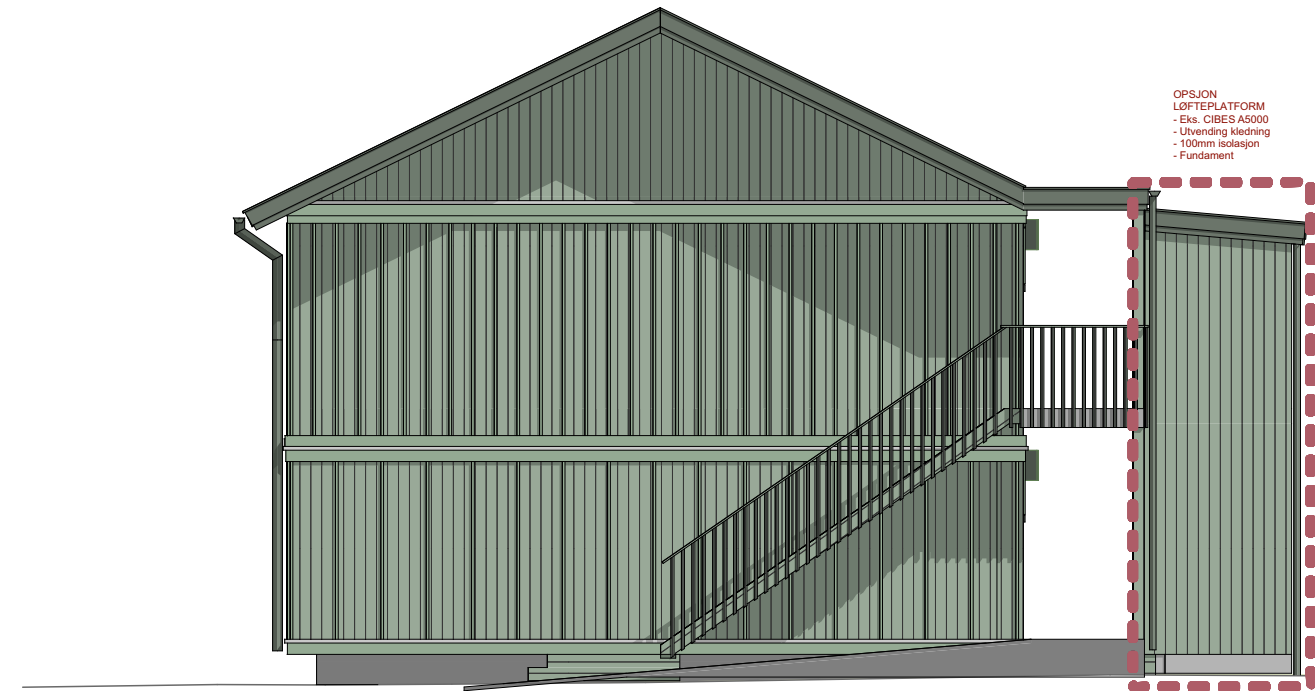

Fasade Sør - Bygg B
1:100




Fasade Øst - Bygg B
1:100


NB: Alle koter og mål kontrolleres på stedet

	Byggherre: Boligbygg Oslo KF Wergelandsveien 3 0167 Oslo	Fase: Tilbudsunderlag Flyktningeboliger							
			Prosjekt: 2502 Tittutveien 11						
			Rev	Dato	Beskrivelse			Sign	Kontr
	Prosjekterende: FILTER/ARKITEKTER AS Eugenies gate 8c 0168 Oslo	Gnr./Bnr./Festnr: 122/66/00	Filnavn: Tittutveien 11	Tegnet av:		Kontrollert av:		Revisjon dato:	
				LDH		TL		12.02.2026	
				Tegning: Fasader Bygg B		Tegningsnr: T11-07M		Målestokk: A3: 1:100	

Areal BTA				
Bygg	Arealtype	Navn	Nr.	Areal
Bygg A				
	BTA Boder	Bod		19,48
	BTA Fellesarealer	Felles		6,19
	BTA Fellesarealer	Felles		3,02
	BTA Leiligheter	Leilighet	H0101-M	45,83
	BTA Leiligheter	Leilighet	H0102-M	44,13
	BTA Leiligheter	Leilighet	H0201-M	45,83
	BTA Leiligheter	Leilighet	H0202-M	44,13
	BTA Leiligheter	Leilighet	H0203-M	43,89
				252,50 m²
Bygg B				
	BTA Boder	Bod		11,72
	BTA Fellesarealer	Felles		3,67
	BTA Fellesarealer	Felles		3,67
	BTA Leiligheter	Leilighet	H0103-M	45,83
	BTA Leiligheter	Leilighet	H0104-M	45,83
	BTA Leiligheter	Leilighet	H0204-M	45,83
	BTA Leiligheter	Leilighet	H0205-M	45,83
				202,38 m²
454,88 m²				

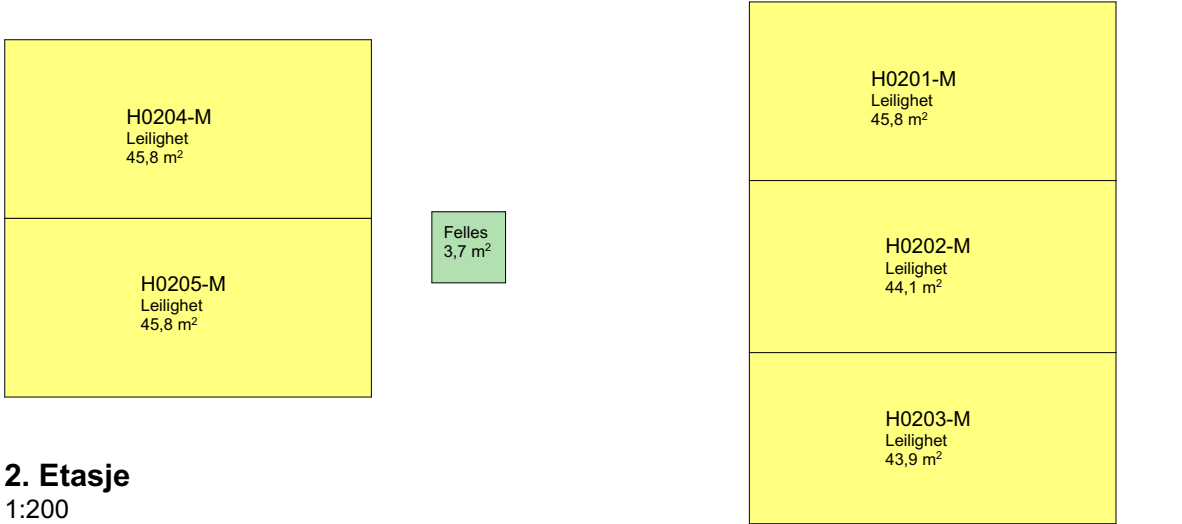


2. Etasje
1:200

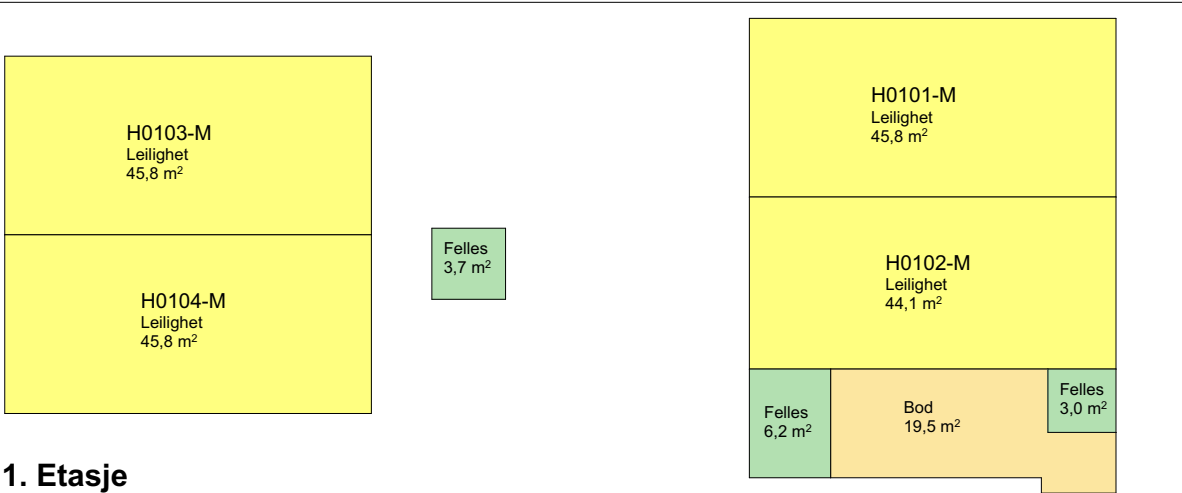


1. Etasje
1:200

Areal BRA				
Bygg	Arealtype	Navn	Nr.	Areal
Bygg A				
	BRA Boder	Bod		16,64
	BRA Fellesarealer	Felles		4,78
	BRA Fellesarealer	Felles		2,70
	BRA Leilighet	Leilighet	H0101-M	37,80
	BRA Leilighet	Leilighet	H0102-M	37,80
	BRA Leilighet	Leilighet	H0201-M	37,80
	BRA Leilighet	Leilighet	H0202-M	37,80
	BRA Leilighet	Leilighet	H0203-M	36,00
				211,32 m²
Bygg B				
	BRA Boder	Bod		9,45
	BRA Fellesarealer	Felles		2,84
	BRA Fellesarealer	Felles		2,84
	BRA Leilighet	Leilighet	H0103-M	37,80
	BRA Leilighet	Leilighet	H0104-M	37,80
	BRA Leilighet	Leilighet	H0204-M	37,80
	BRA Leilighet	Leilighet	H0205-M	37,80
				166,33 m²
377,65 m²				

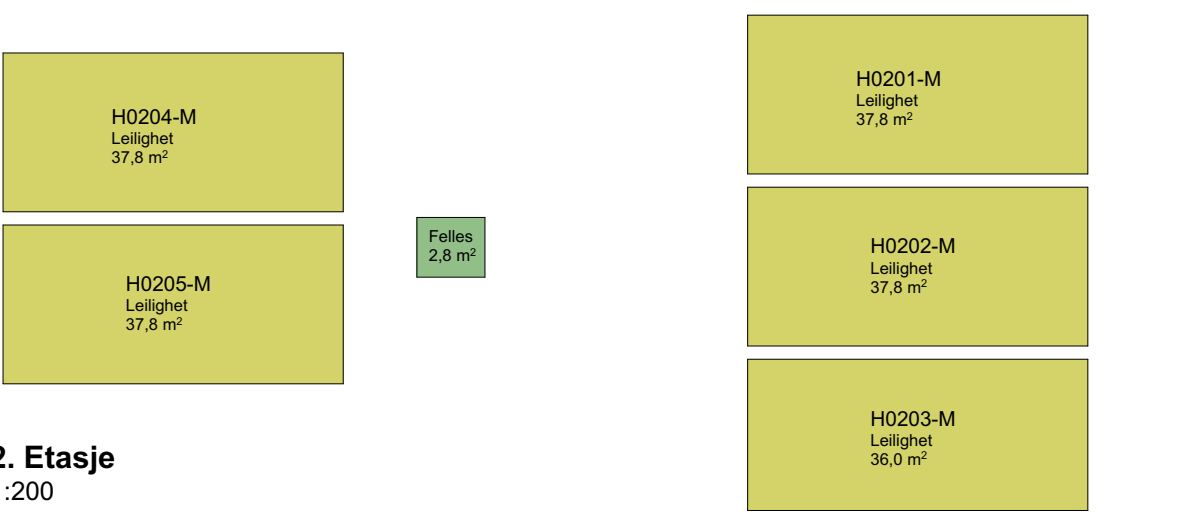

2. Etasje
1:200

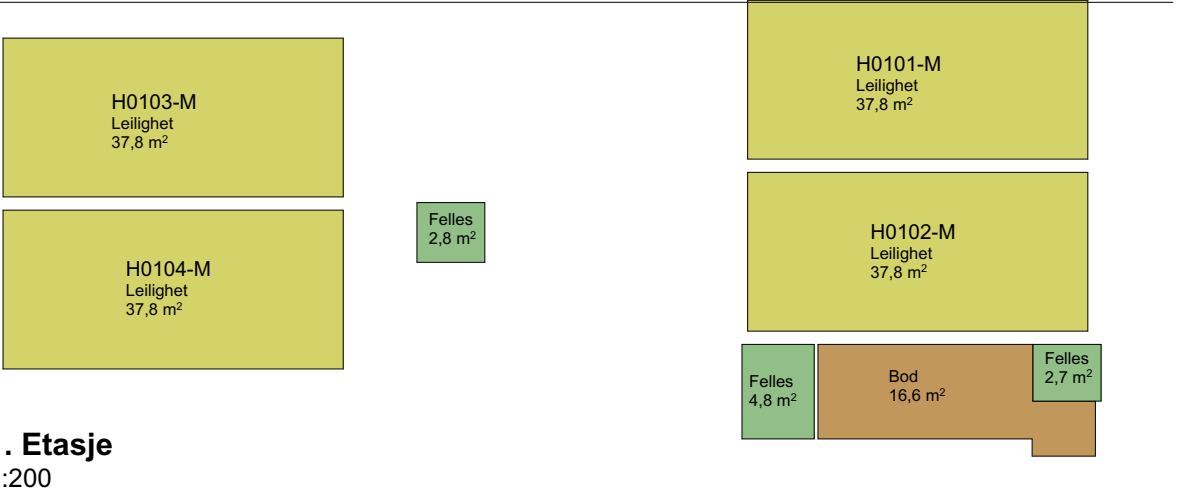

1. Etasje
1:200

N

Byggherre:
Bolgbygg Oslo KF
Wergelandsveien 3
0167 Oslo

Prosjekterende:
FILTER/ARKITEKTER AS
Eugenies gate 8c
0168 Oslo

T: +47 23 35 32 20
post@filterarkitekter.no

Fase:
Tilbudsunderlag Flyktningeboliger

Prosjekt:
2502 Tittutveien 11

Gnr./Bnr./Festenr:
122/66/00

Filnavn:
Tittutveien 11

Tegning:
BTA-BRA oversikt - Flyktningeboliger

Rev

Dato

Beskrivelse

Sign

Kontr

Tegnet av:
LDH

Kontrollert av:
TL

Tegningsnr:
T11-08M

Revisjon dato:
12.02.2026

Revisjon nr.:


NB: Alle koter og mål kontrolleres på stedet



Fra vest



Fra nord

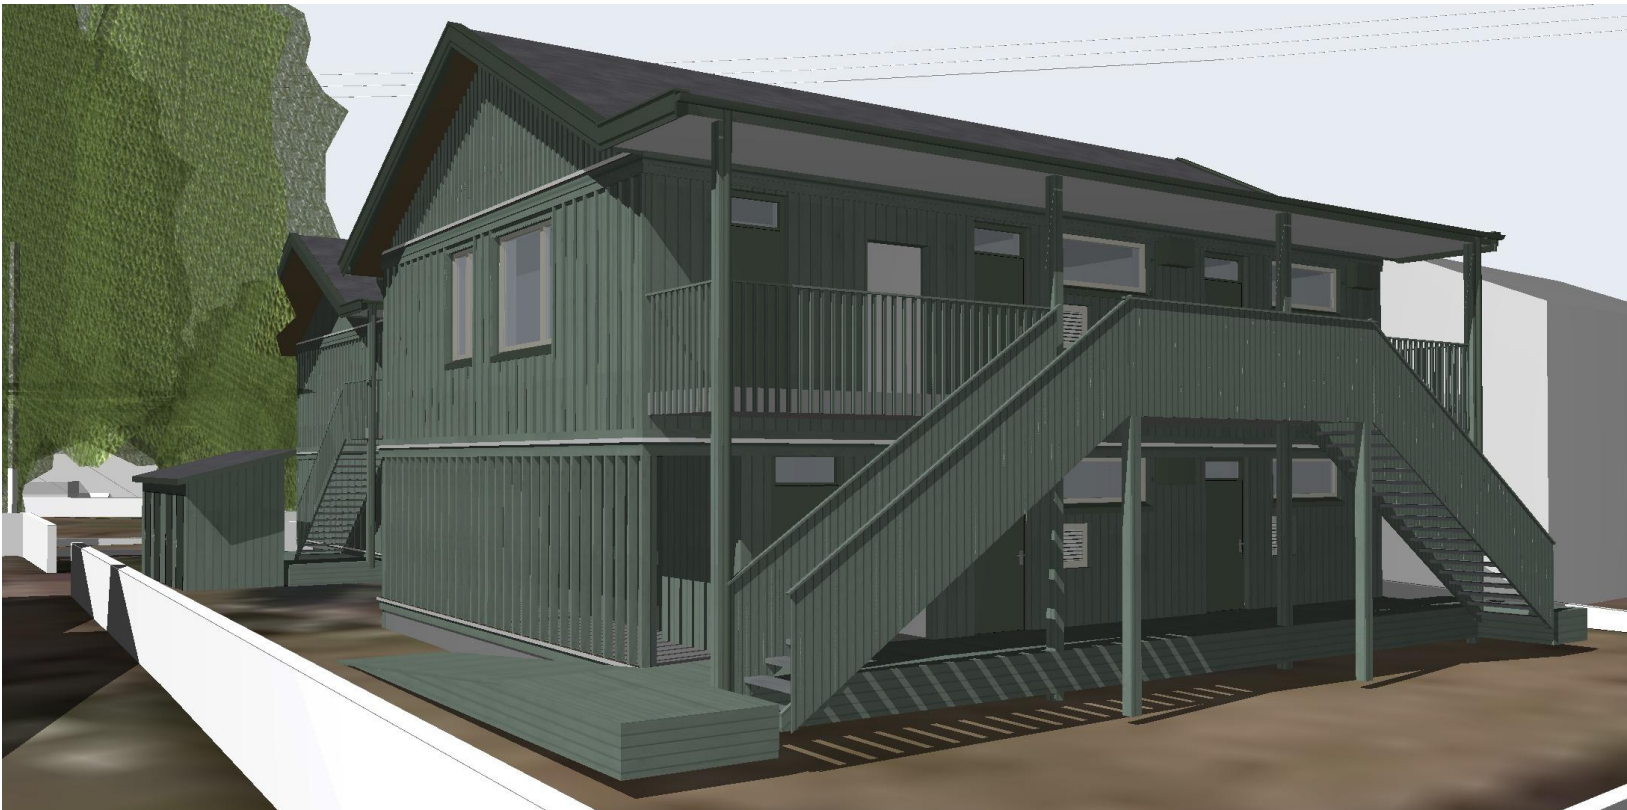

Fra sør-øst



Fasade sør-øst

	Byggherre: Boligbygg Oslo KF Wergelandsveien 3 0167 Oslo	Fase: Tilbudsunderlag Flyktningeboliger								
			Prosjekt: 2502 Tittutveien 11							
			Rev	Dato	Beskrivelse				Sign	Kontr
	Prosjekterende: FILTER/ARKITEKTER AS Eugenes gate 8c 0168 Oslo	Gnr./Bnr./Festenr: 122/66/00	Filnavn: Tittutveien 11	Tegnet av:		Kontrollert av:		Revisjon dato:		
				LDH		TL		12.02.2026		
	T: +47 23 35 32 20 post@filterarkitekter.no	Tegning: Illustrasjoner		Tegningsnr: T11-09M		Målestokk: A3:		Revisjon nr.:		

NB: Alle k