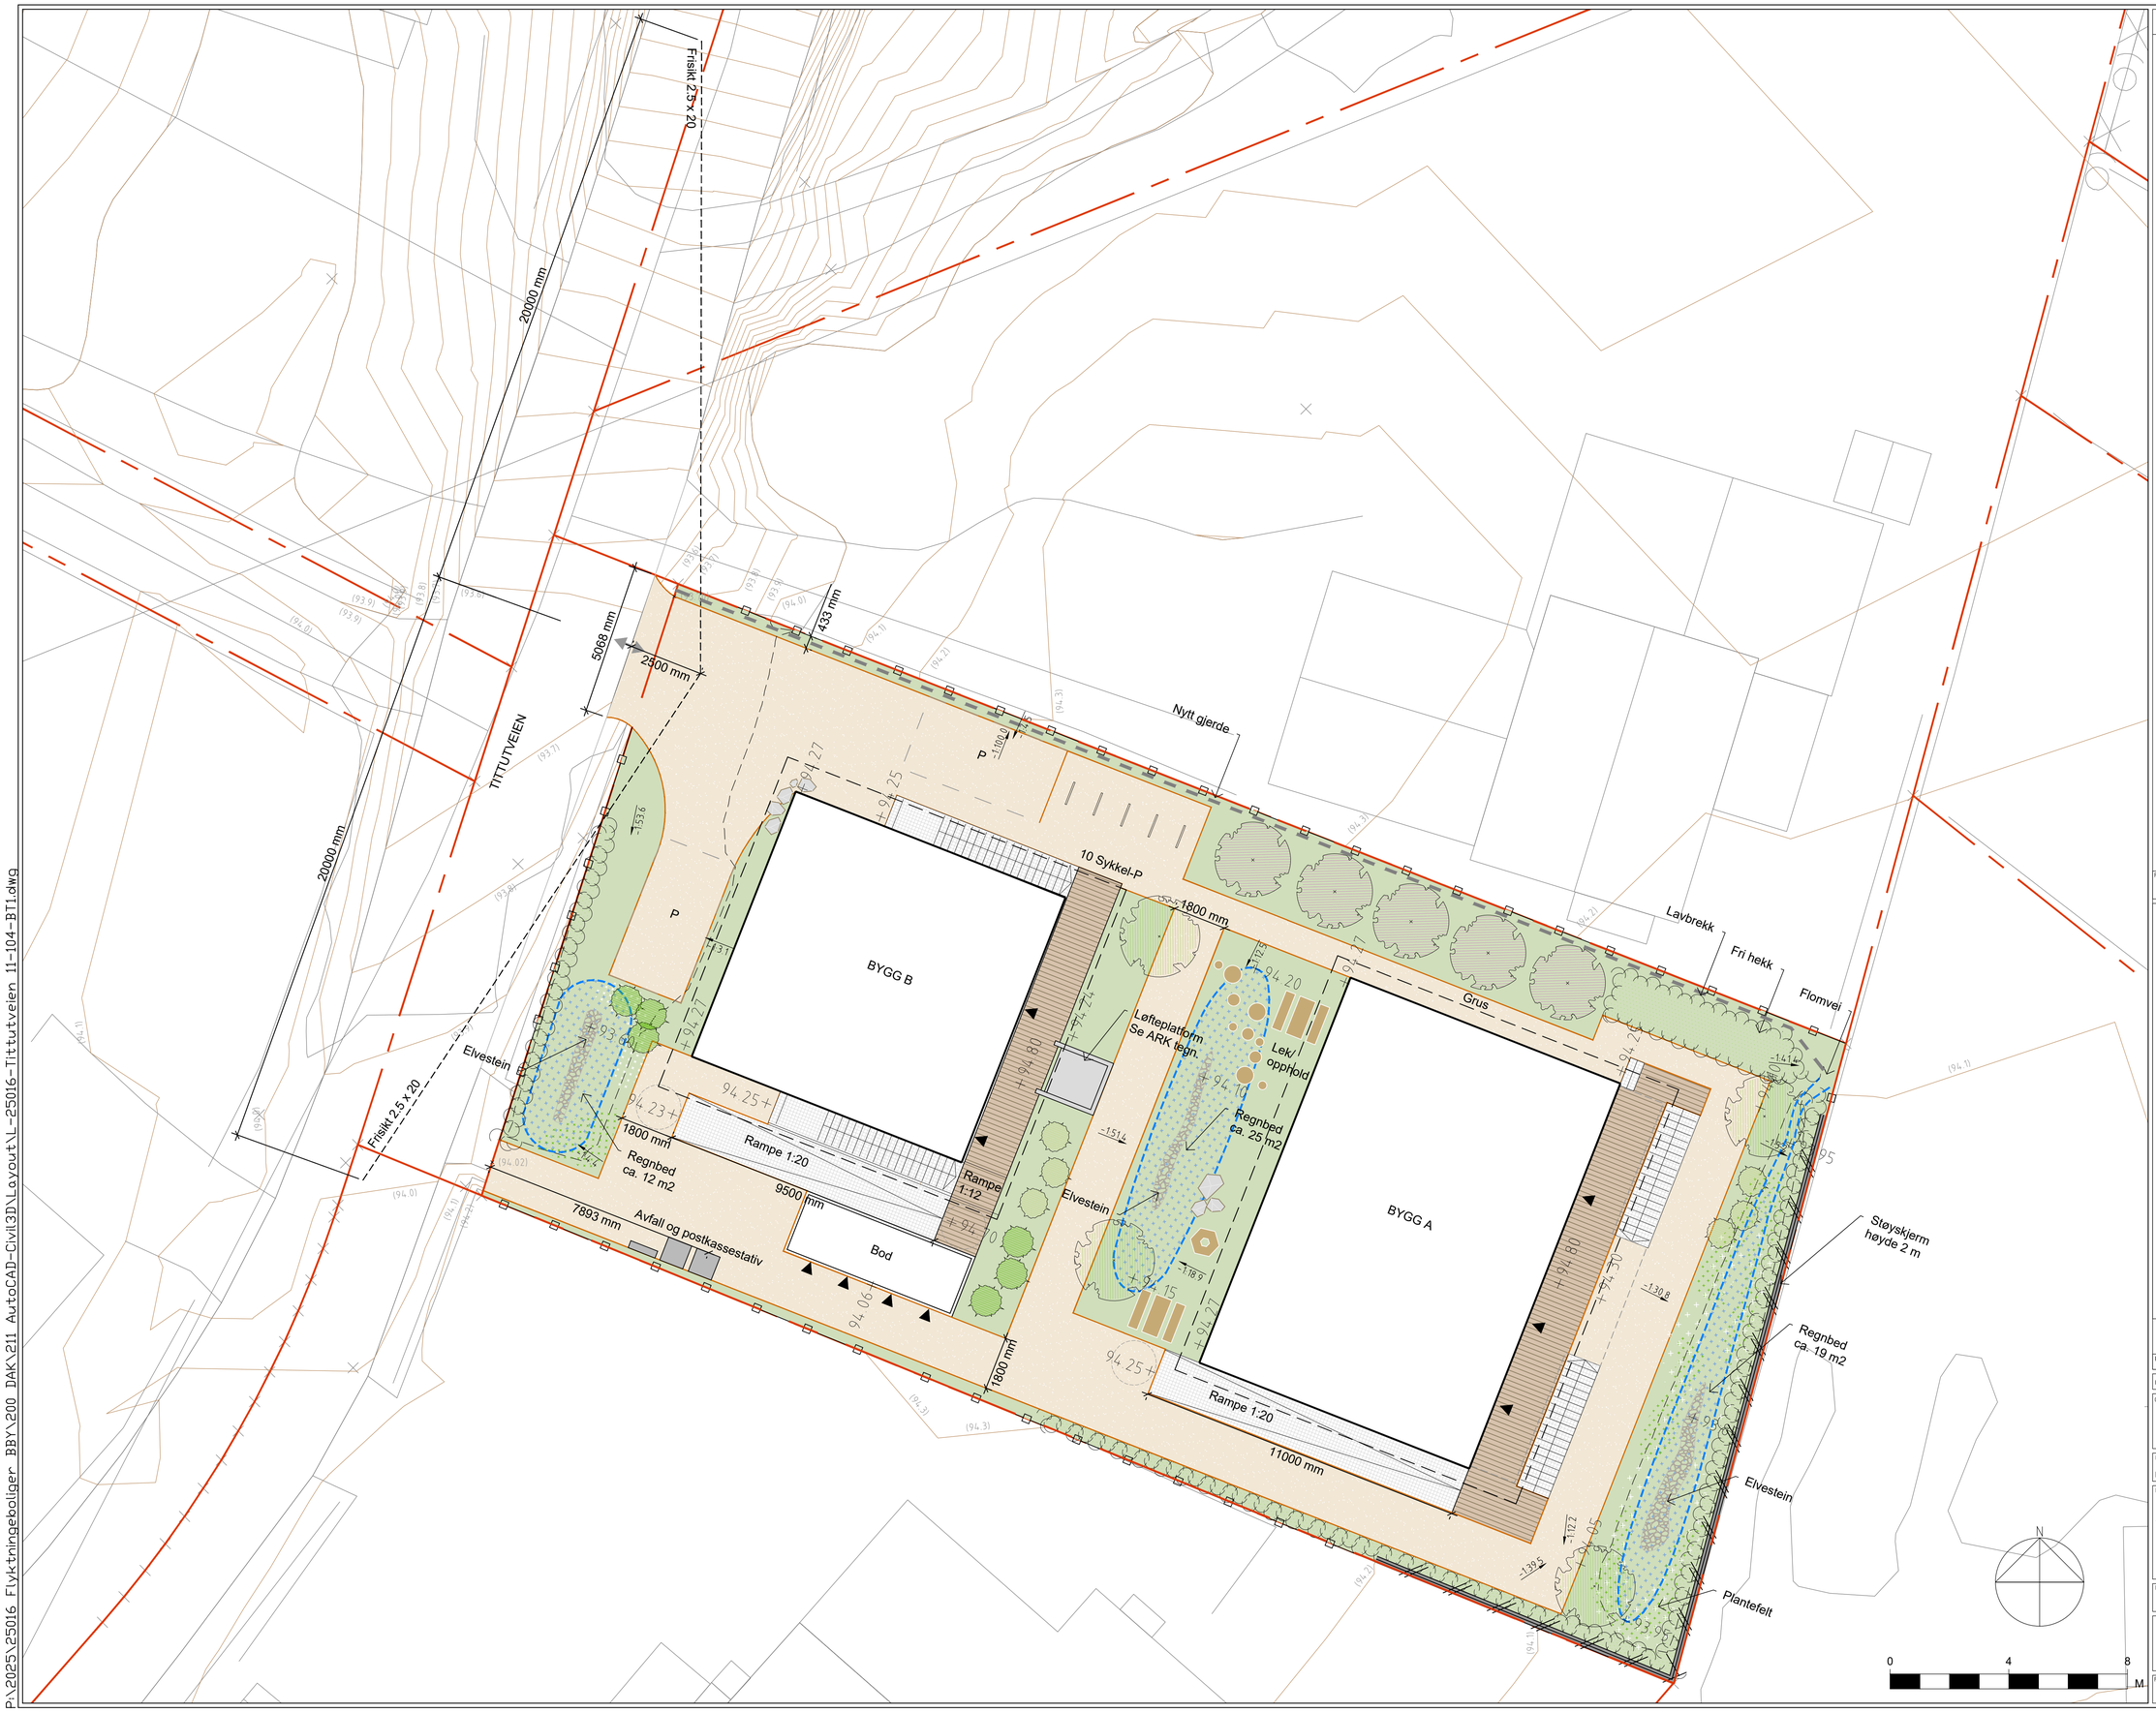

Tegnforklaring

	Ny	Eksisterende
Eiendomsgrense		
Yttervegg		
Inngang		
Punkthøyde	+ 161.03	
Kote, 0,5 m ekvidistanse	162.0	(162.0)
Fallpil	-1:15	
Bygning		
Takutspring		
Balkong		
Trapp (se ARK tegn.)		
Rampe		
Gjerde		
Støyskjerm		
Stålkant		
Regnbed		
Plantefelt regnbed		
Elvestein		
Grus		
Tredekke		
Gitterrist		
Gress		
Fri hekk		
Busk		
Tre		
Avfallsbeholder		
Sykkelstativ		
Postkassestativ		
Lekeutstyr		
Benk og bord		
Store stein i terreng		

FAG	SAKSNUMMER	TEGN.NR.	REVISJON
L	25016	104	C01

Rammesøknad	20260609	CAT	MME	C01
Revisjonsendring	Dato	Sign.	Kontr.	Rev.

OPPDRAGSGIVER
Filter Arkitekter AS

Filnavn	Ansv. prosj.	Tegnet	Godkjent	Dato	Målestokk
L-25016-104	MME	CAT	MME	15.05.25	A1 1:100 A3 1:200

PROSJEKT
Flyktningeboliger BBY
Tegningen gjelder
LANDSKAPSPLAN
Tittutveien 11 Flyktningeboliger
Koordinatsystem Euref 89.NTM-10, NN2000

PROSJEKTFASE
Rammesøknad

grindaker
Grindaker as Landskapsarkitekter
Rådhusgata 25
Postboks 1340 Vika 0113 Oslo
tel. 23 11 34 40

FAG	SAKSNUMMER	TEGN.NR.	REVISJON
L	25016	104	C01

P:\2025\25016 Flyktningeboliger BBY\200 DAK\211 AutoCAD-Civil3D\Layout\L-25016-Tittutveien 11-104-BT1.dwg