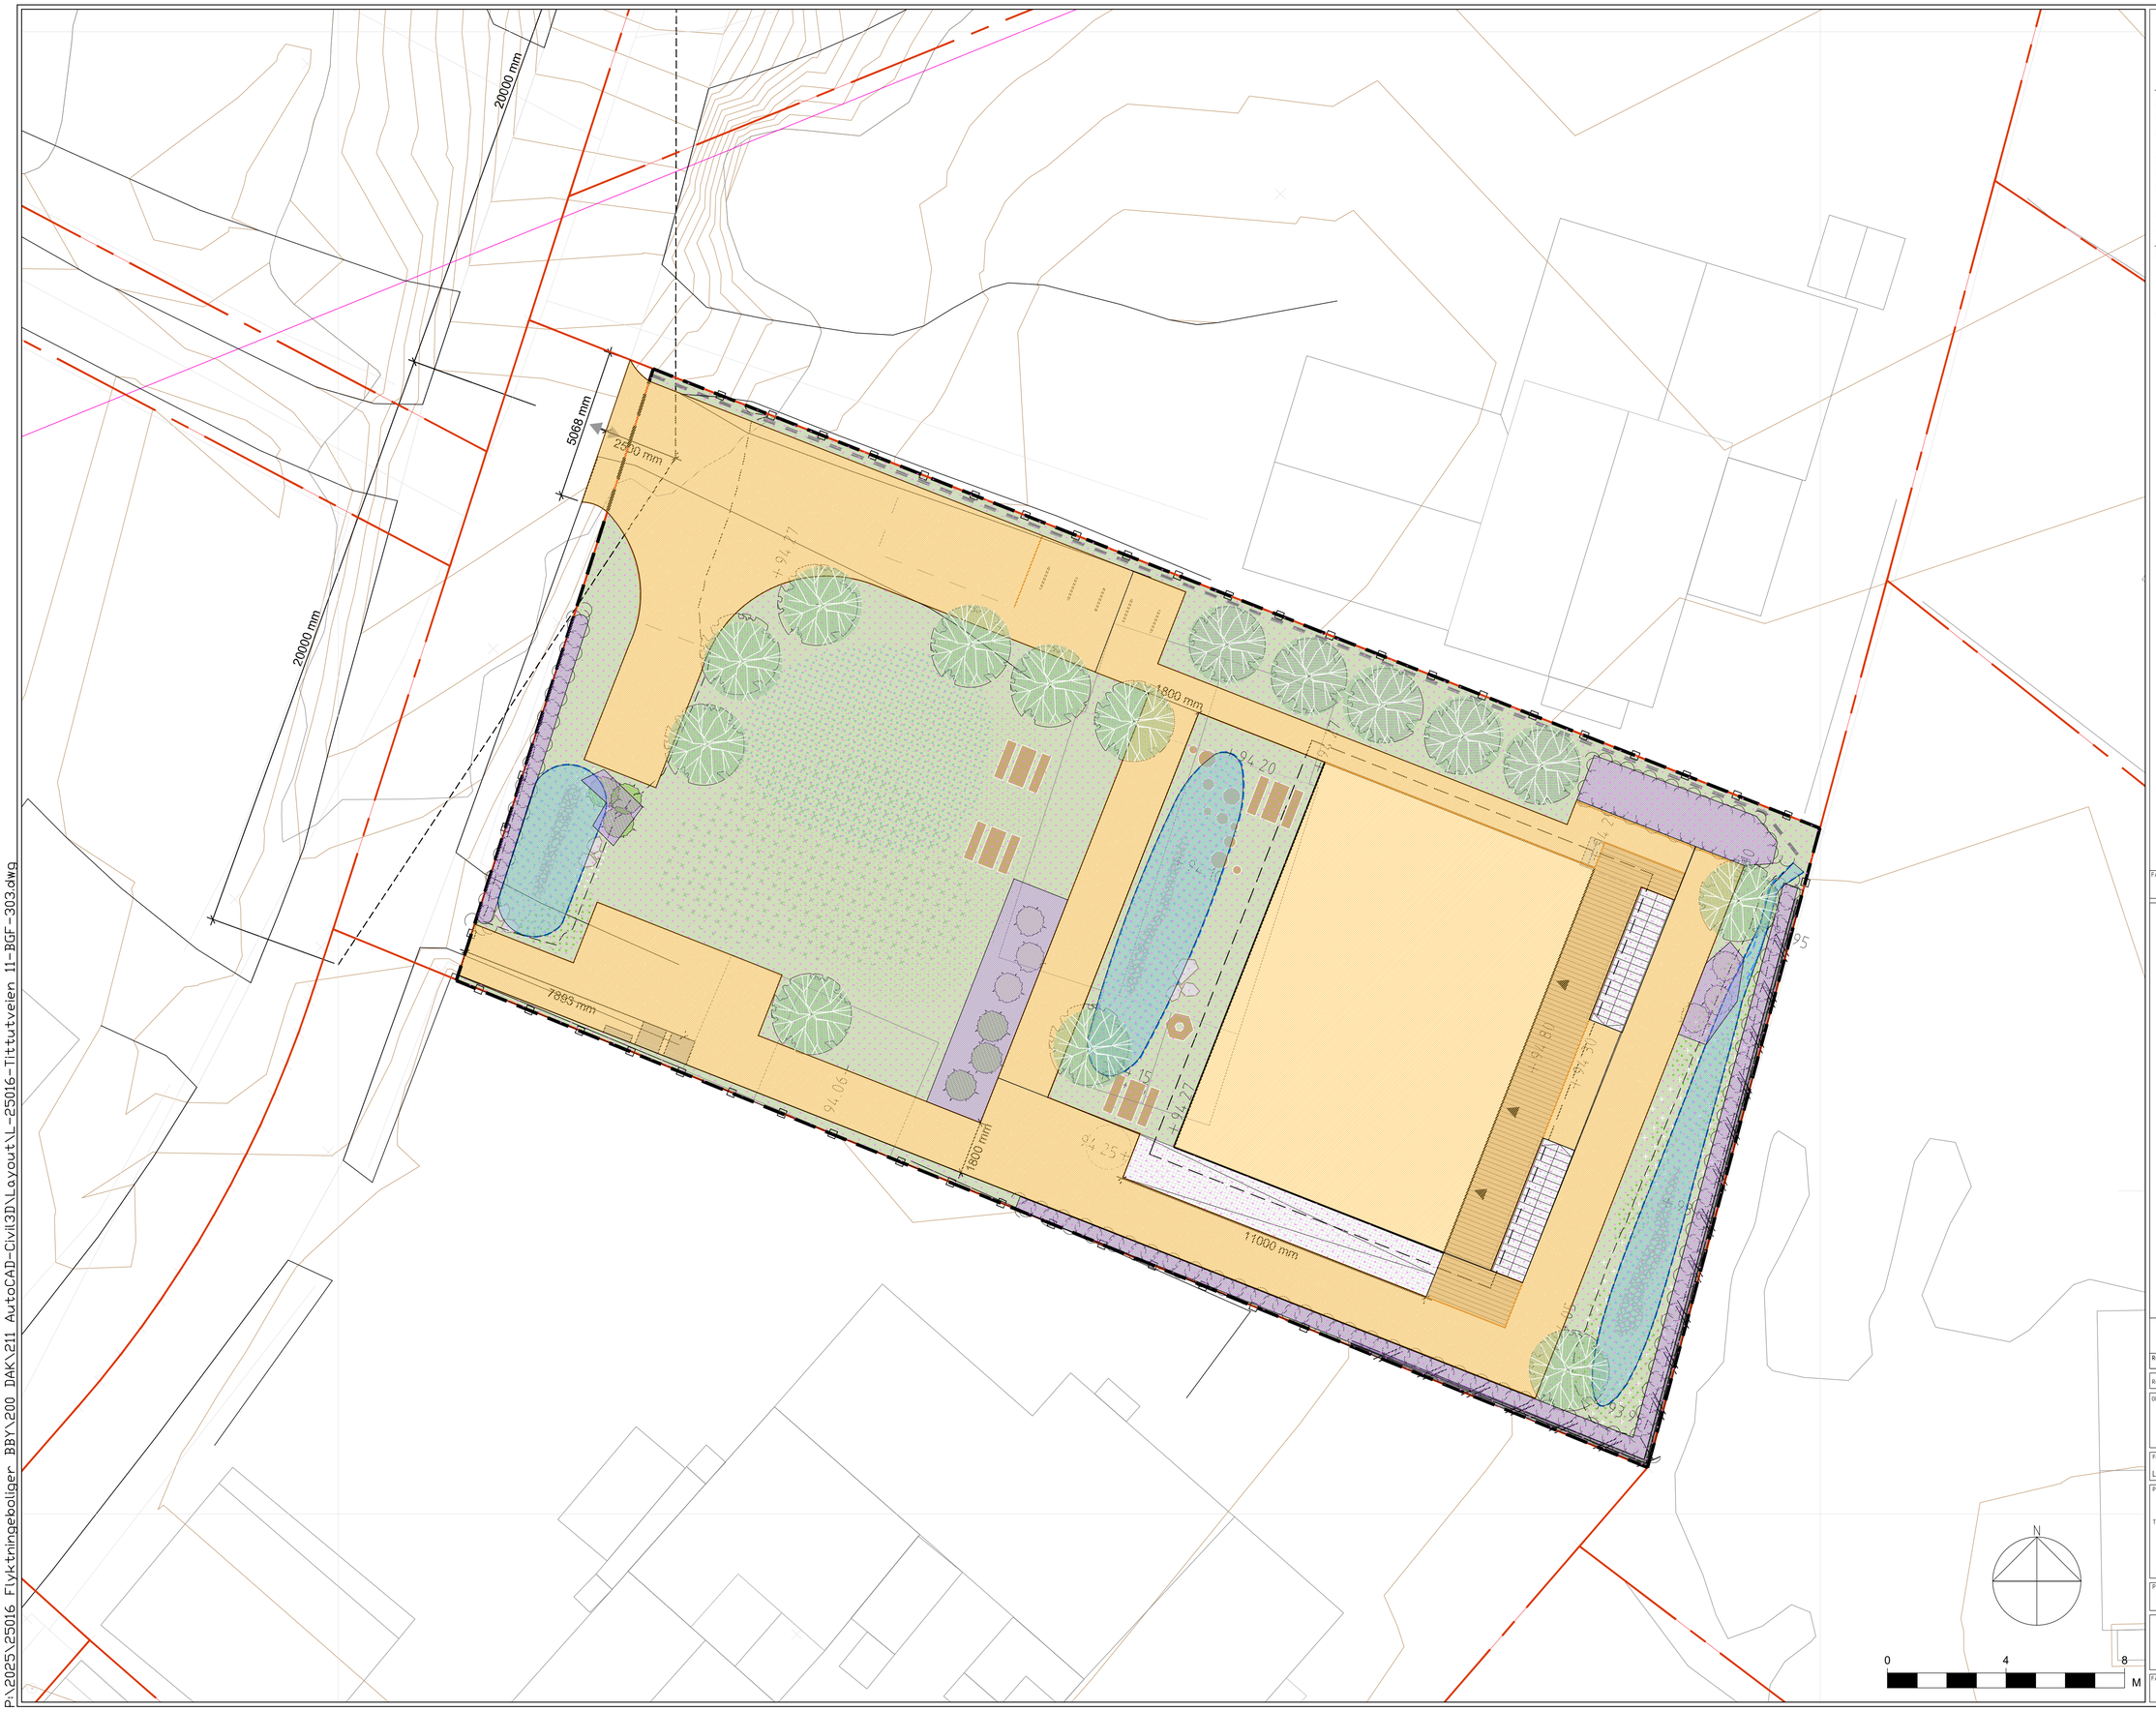

Tegnforklaring

Tomteareal/eiendomsgrense

TERRENG OG FLATER

- Eksisterende grønt terreng: Felt- og busksjikt, inkludert urbant landbruk, vegetert mark og hekker
- Eksisterende grønt terreng: Bunnsjikt som plen, sedum, mose og lav
- Nytt grønt terreng og tak: Felt- og busksjikt inkludert urbant landbruk, vegetert mark og hekker
- Nytt grønt terreng og tak: Bunnsjikt som plen, sedum, mose og lav
- Overvann
- Andre flater og dekker

TRÆR

Eksisterende trær: Store trær- so 90-200 cm

Nyplantede trær som blir <10m

FAG	SAKSNUMMER	TEGN.NR.	REVISJON
L	25016	303	C01

Rammesøknad	20260610	CAT	MME	C01
Revisjon/endring	Dato	Sign.	Kontr.	Rev.

OPPDRAGSGIVER

Filter Arkitekter AS

Filnavn	Ansv. prosj	Tegnet	Godkjent	Dato	Målestokk
L-25016-303	MME	CAT	MME	20260420	A1 1:100 A3 1:200

PROSJEKT

Flyktningeboliger BBY

tegningen gjelder

BLÅGRØNN FAKTOR

Tittutveien 11 Omsorgsboliger

Koordinatsystem Euref 89, NN200

PROSJEKTFASE

Rammesøknad

grindaker
Grindaker as Landskapsarkitekter
Rådhusgata 25
Postboks 1340 Vika 0113 Oslo
tel: 23 11 34 40

FAG	SAKSNUMMER	TEGN.NR.	REVISJON
L	25016	303	C01

P:\2025\25016 Flyktningeboliger BBY\200 DAK\211 AutoCAD-Civil3D\Layout\L-25016-Tittutveien 11-BGF-303.dwg