




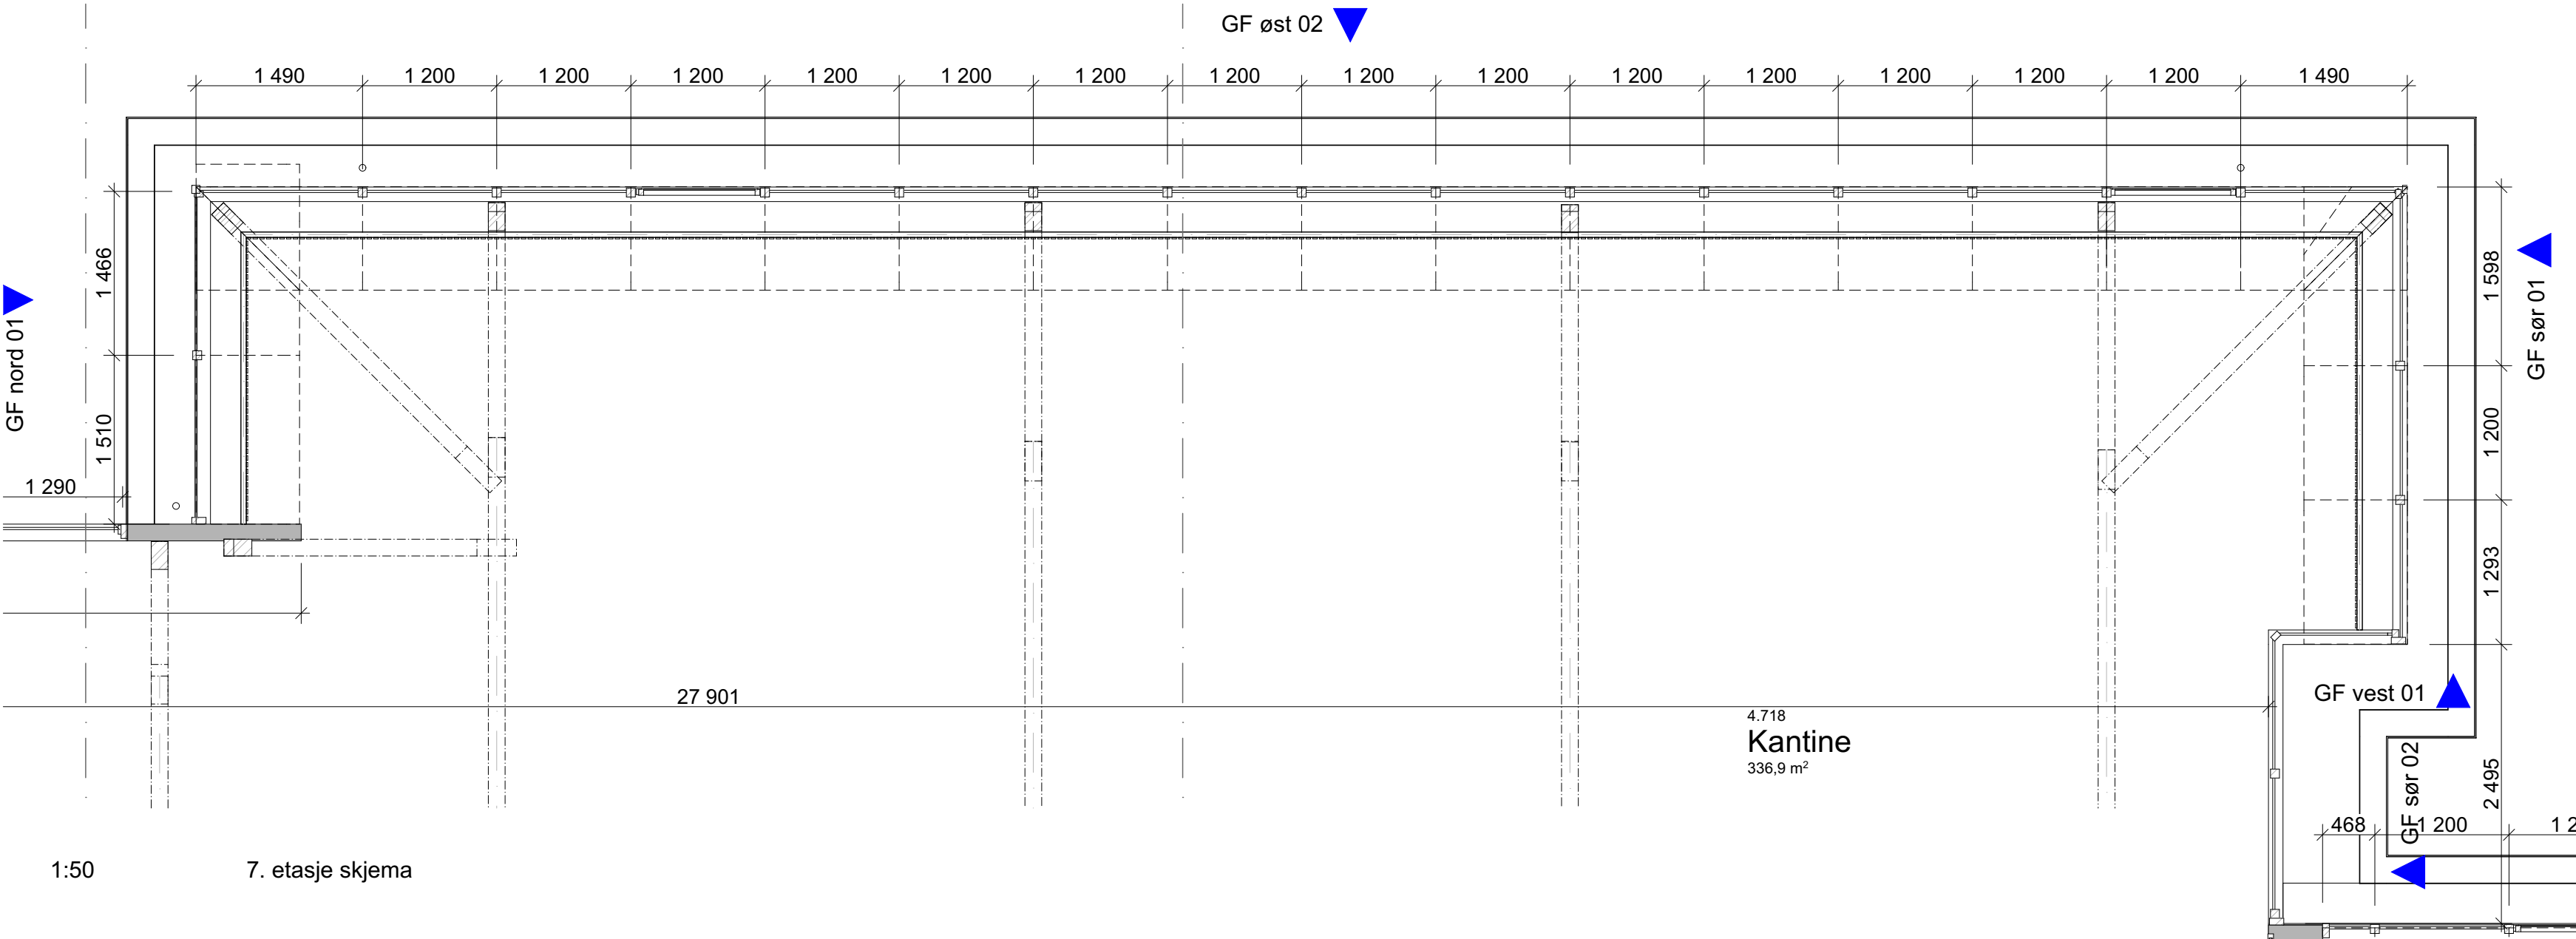


1:50 7. etasje skjema

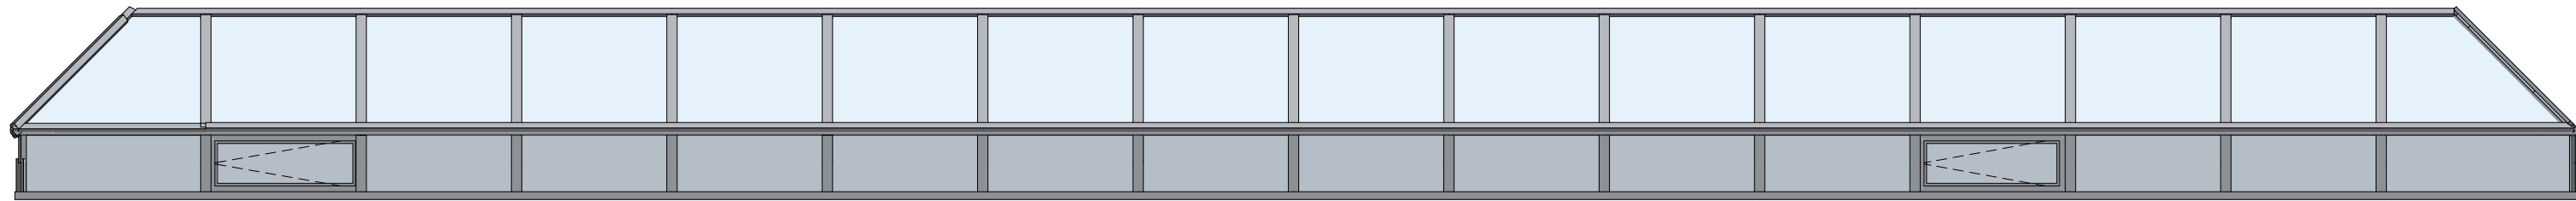


1:50 GF øst 02

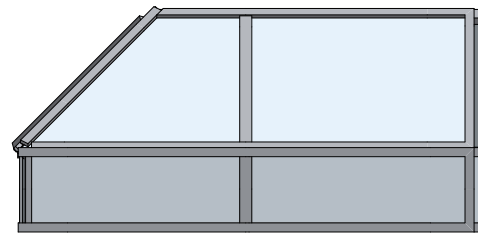


1:50 GF nord 01

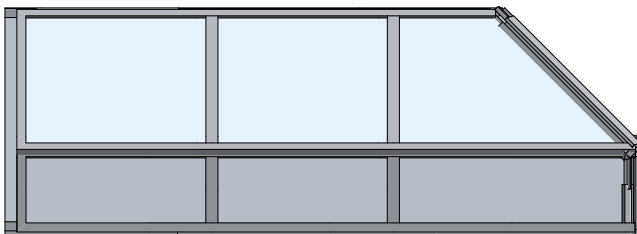


1:50 GF sør 01

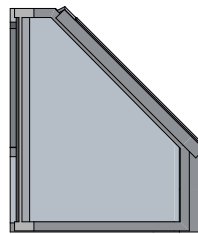

1:50 GF vest 01

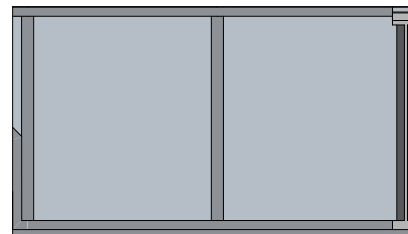

1:50 GF sør 02

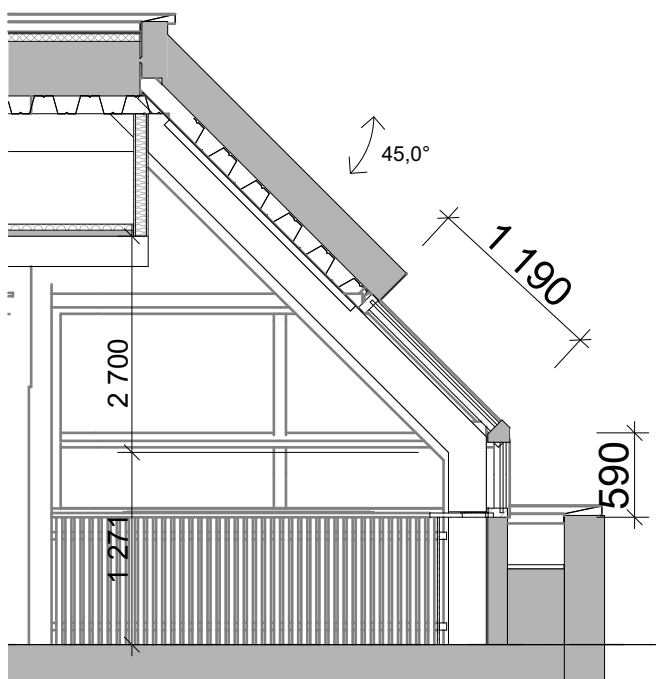

1:50 Snitt B utsnitt glassfasade

Glassvegger:

Alle oppriss er tegnet fra utsiden.
Farge innside: Ramme i pulverlakkert aluminium. RAL 7022. Beslag og alt tilhørende utstyr skal ha samme farge.
Farge utside: Ramme i eloksert aluminium, farge tilsvarende som eksisterende glassfasade. Beslag og alt tilhørende utstyr skal ha samme farge. Farge avklares med arkitekt.

Lydkrav: 35db på fasade mot øst
29-30 dB for fasade mot sør og vest

U-verdi: 0,8

Solfaktor, g-verdi: 0,25

Glassingen skal tilpasses alle de funksjonskrav som er gitt for hvert enkelt vindu (brann, lys, u-verdi, trygghet, personsikring, mv.) og i NS 3420. Barnesikring. Produsenten skal skriftlig anmerke, før produksjon, om kravene kommer i konflikt med hverandre. Alle glass skal være transparente med mindre annet er eksplisitt angitt.


Solskjerming løses innvendig.

Personsikkerhetsruter anvendes iht. NS 3510.
Glassfelt lavere enn 800mm skal utføres med personsikkerhetsruter 2(B)2 (NS3510). Ved krav om personsikkerhetsrute skal klasse 2(B)2 legges til grunn.
Personsikkerhetsrute for glass i yttervegg gjelder fra begge sider med mindre annet er oppgitt.

Hendler for betjening må være plassert max 1,2 m over FG iht. TEK §12-18.

NB! Nøyaktige mål må tas på stedet.

NB2! Bestilling forutsetter at glass ikke veier mer enn 75kg/m2, for at stålkonstruksjonen skal tåle vekten.

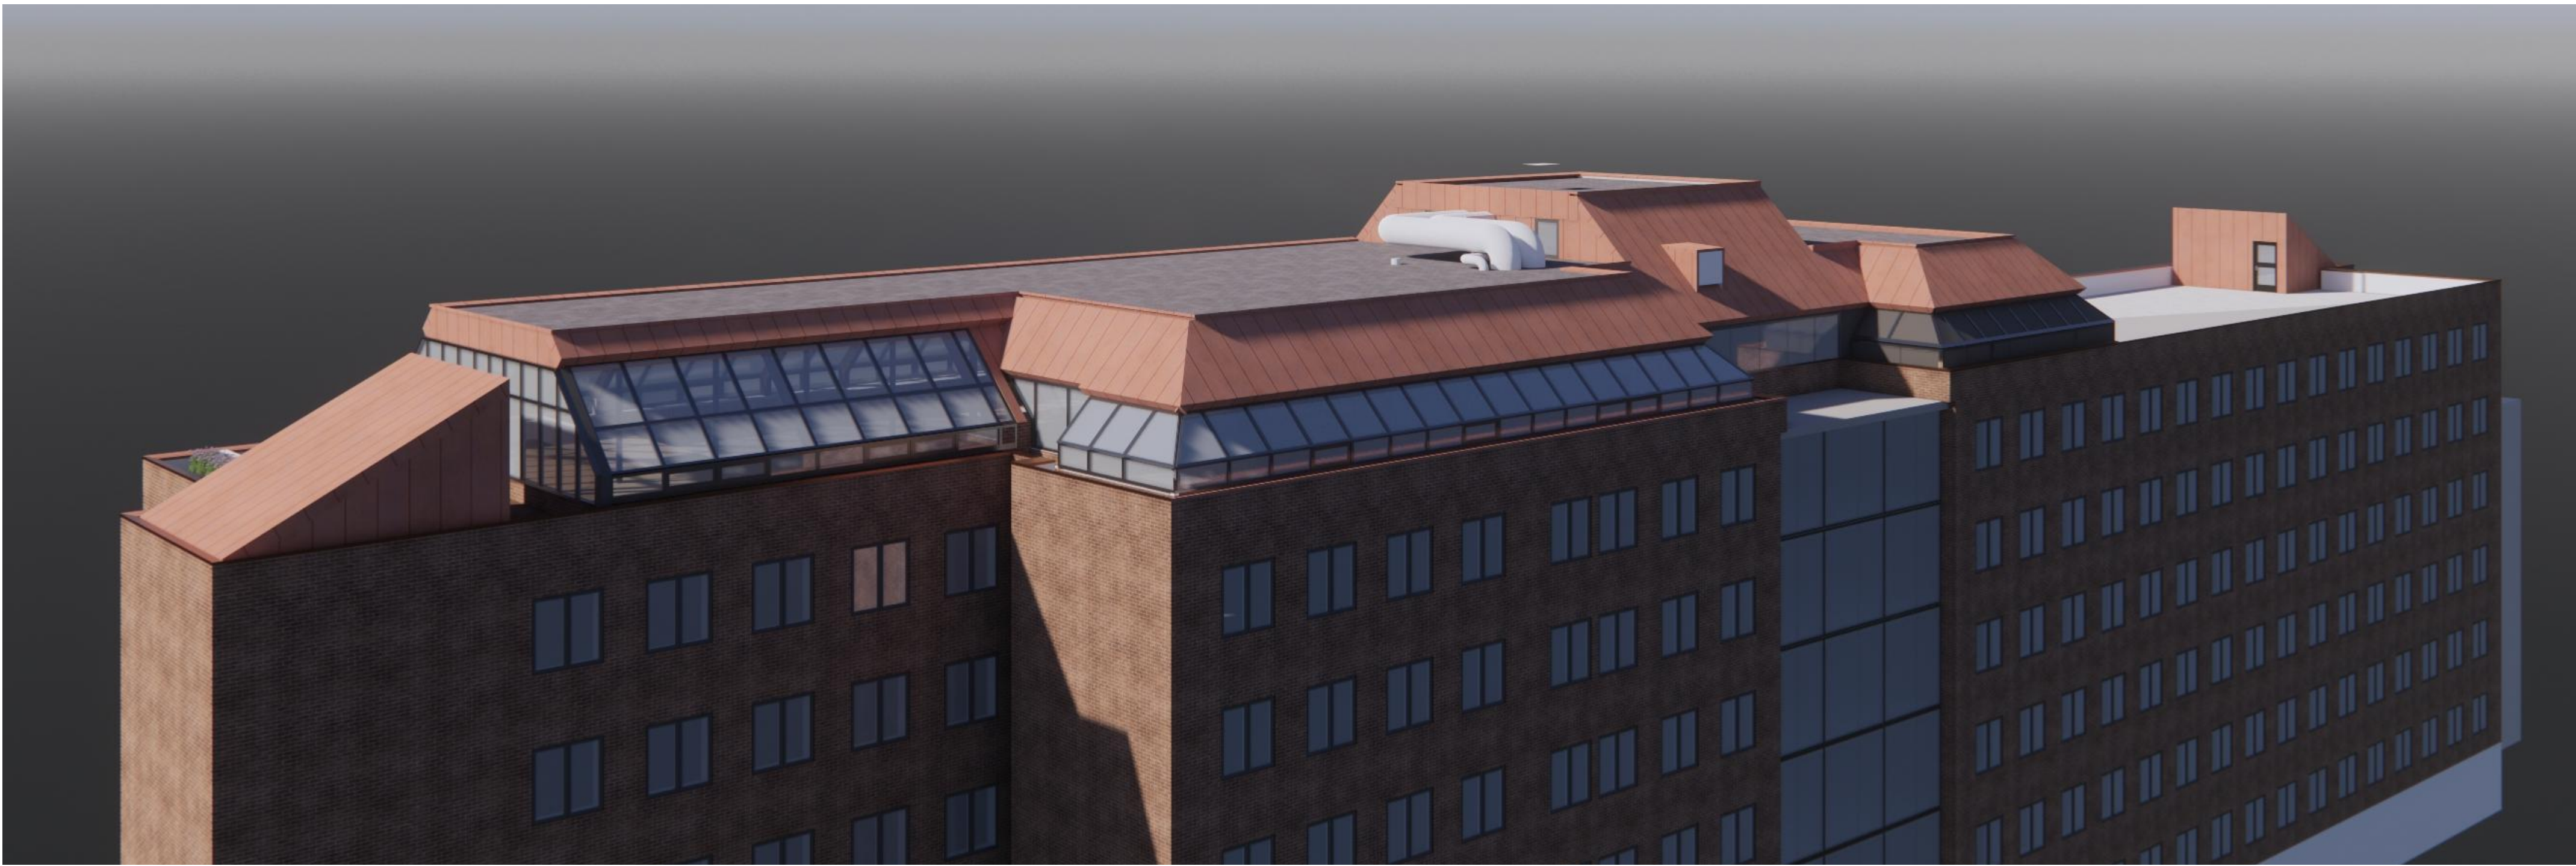

Illustrasjon

Anbudstegning

F02	2026-06-16	Anbudstegning - U-verdi 0,8	MaAksn	MelLef	RaEOI
F01	2026-04-14	Anbudstegning	MaAksn	MelLef	RaEOI
00	2026-02-06	Til utsendelse	LisKje	RaEOI	RaEOI
Rev.	Dato	Beskrivelse	Utarbeidet	Fagkontroll	Godkjent
Dette dokumentet er utarbeidet av Norconsult som del av det oppdraget som fremgår nedenfor. Opphavsretten tilhører Norconsult. Dokumentet må bare benyttes til det formål som oppdragsavtalen beskriver, og må ikke kopieres eller gjøres tilgjengelig på annen måte eller i større utstrekning enn formålet tilsier.					
Oppdragsgiver Statsbygg Midt				Målestokk (Gjelder A1 format) 1:50	
Tilbehør Statsbygg Midt					
Prosjekt Statens hus - ombygging kantine				Adresse: Strandvegen 38 7713 Steinkjer	
Tegningsnavn Glassfasade nord øst - U-verdi 0,8				G.nr/br.nr: 192/537	
Norconsult ARKITEKTUR - Steinkjer			Oppdragsnummer 52502390	Tegningsnummer A.62.101	Revisjon F02