




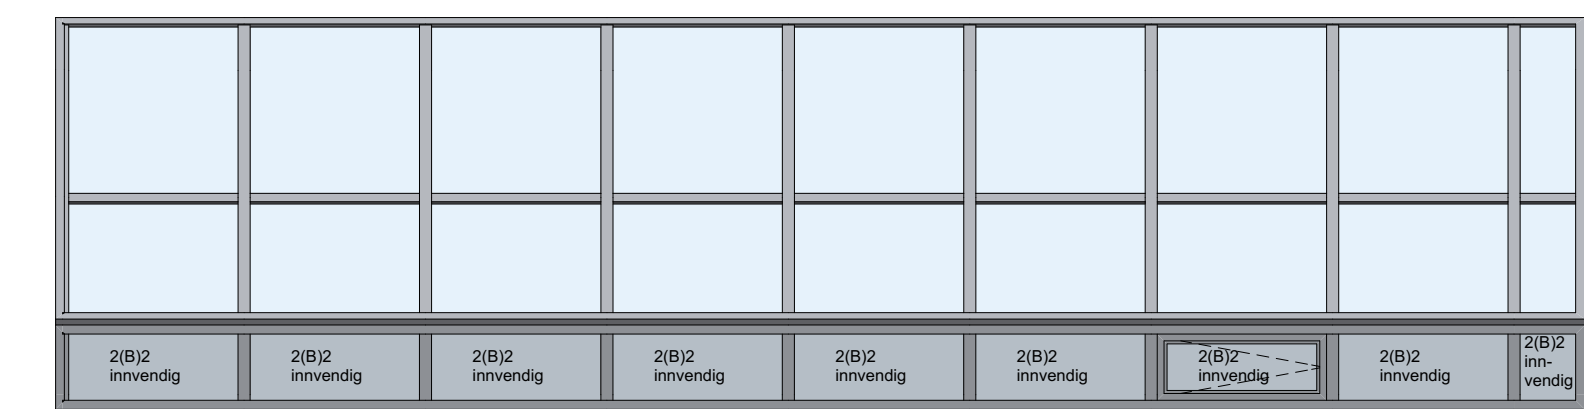


1:50 GF øst 03

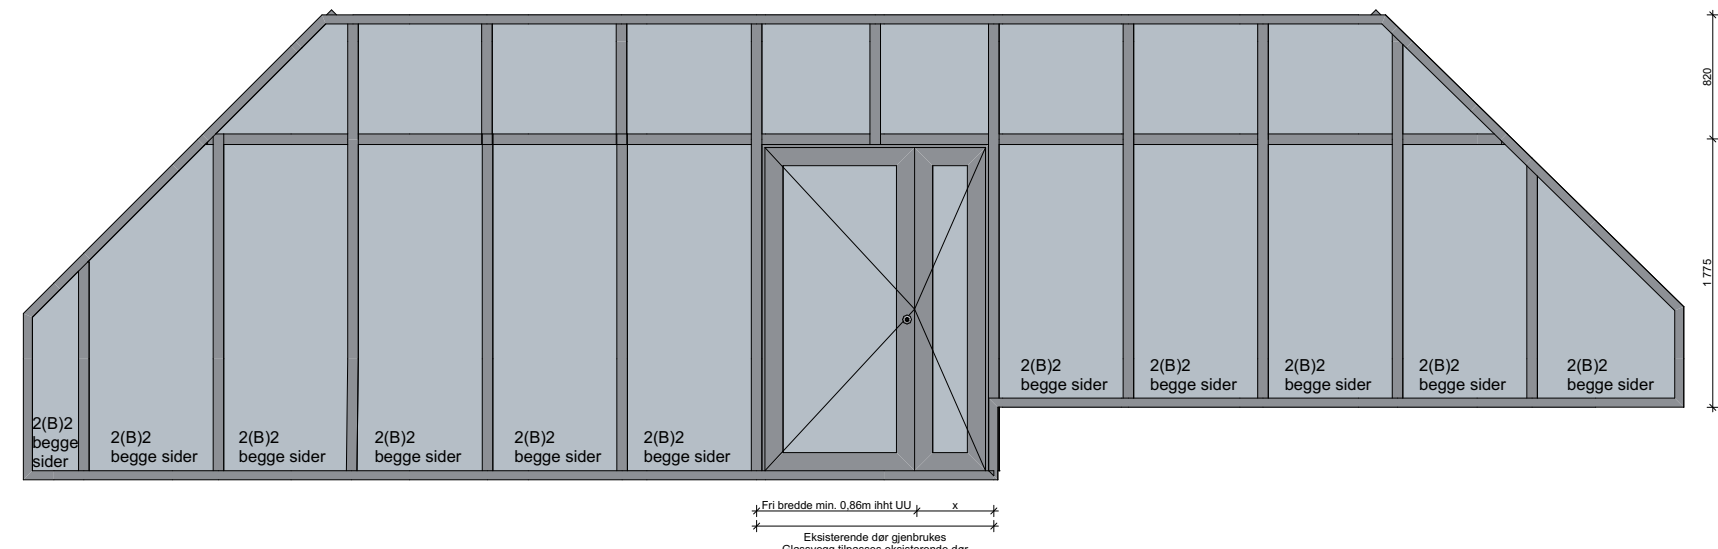

1:50 GF sør 03

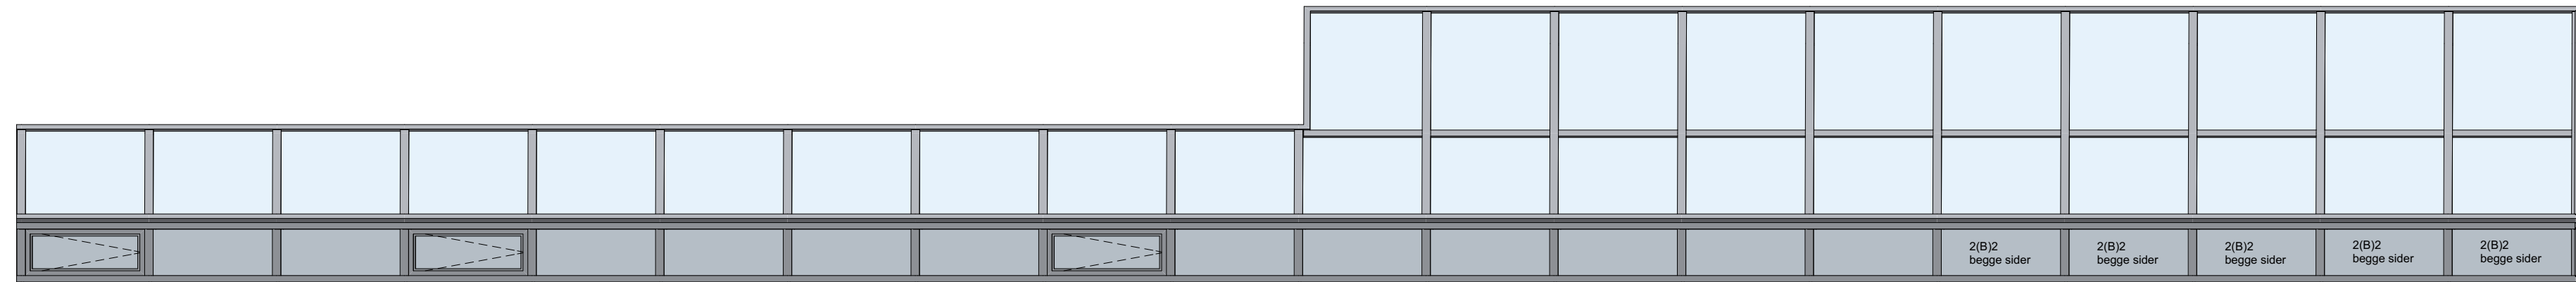

1:50 GF vest 02

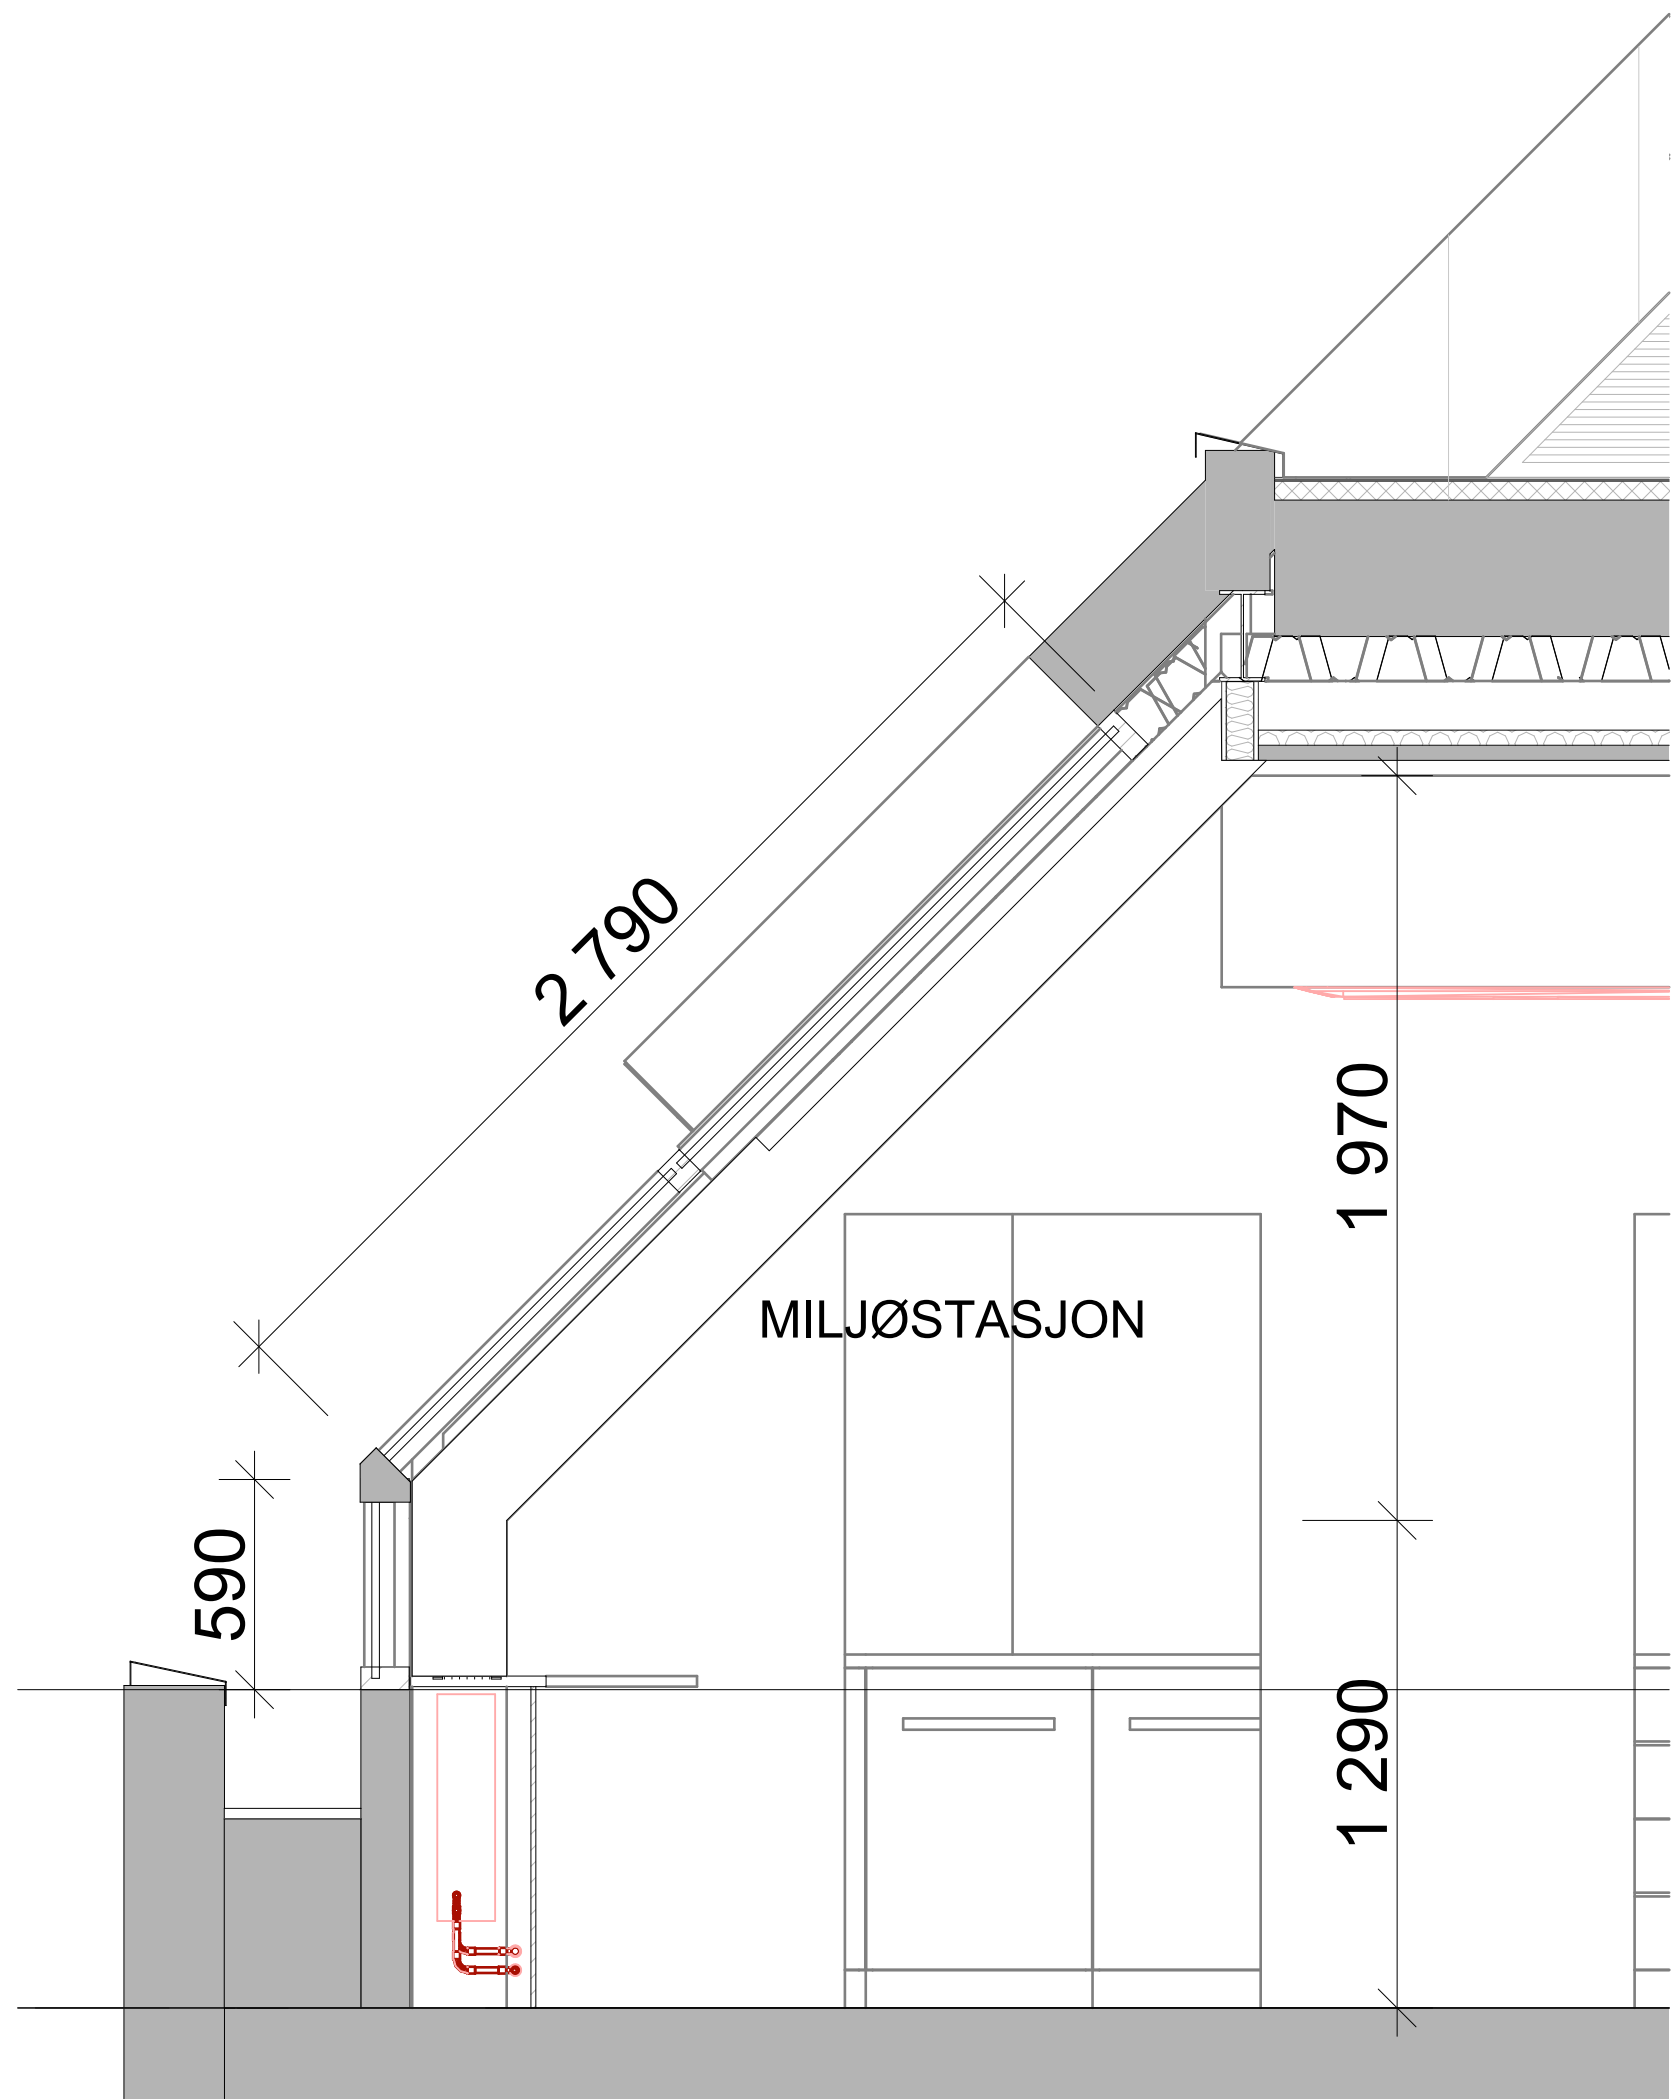

1:20 Snitt C utsnitt

Glassvegger:

Alle oppriss er tegnet fra utsiden.
Farge innside: Ramme i pulverlakkert aluminium, RAL 7022. Beslag og alt tilhørende utstyr skal ha samme farge.
Farge utside: Ramme i eloksert aluminium, farge tilsvarende som eksisterende glassfasade. Beslag og alt tilhørende utstyr skal ha samme farge. Farge avklares med arkitekt.

Lydkrav: 35db på fasade mot øst
29-30 dB for fasade mot sør og vest

U-verdi: 0,8

Solfaktor, g-verdi: 0,25

Glassingen skal tilpasses alle de funksjonskrav som er gitt for hvert enkelt vindu (brann, lys, u-verdi, trygghet, personsikring, mv.) og i NS 3420. Barnesikring. Produzenten skal skriftlig anmerke, før produksjon, om kravene kommer i konflikt med hverandre. Alle glass skal være transparente med mindre annet er eksplisitt angitt.

Solskjerming løses innvendig.


Personsikkerhetsruter anvendes iht. NS 3510.
Glassfelt lavere enn 800mm skal utføres med personsikkerhetsruter 2(B)2 (NS3510). Ved krav om personsikkerhetsrute skal klasse 2(B)2 legges til grunn.
Personsikkerhetsrute for glass i yttervegg gjelder fra begge sider med mindre annet er oppgitt.

Hendler for betjening må være plassert max 1,2 m over FG iht. TEK §12-18.


Dør skal tilrettelegges for automatisk døråpner og kortleser tilsvarende dagens løsning. Fri bredde for hovedfelt der min. 0,86 m og fri høyde min. 2,0 m, iht. universell utforming.

NB! Nøyaktige mål må tas på stedet.

NB2! Bestilling forutsetter at glass ikke veier mer enn 75kg/m², for at stålkonstruksjonen skal tåle vekten.

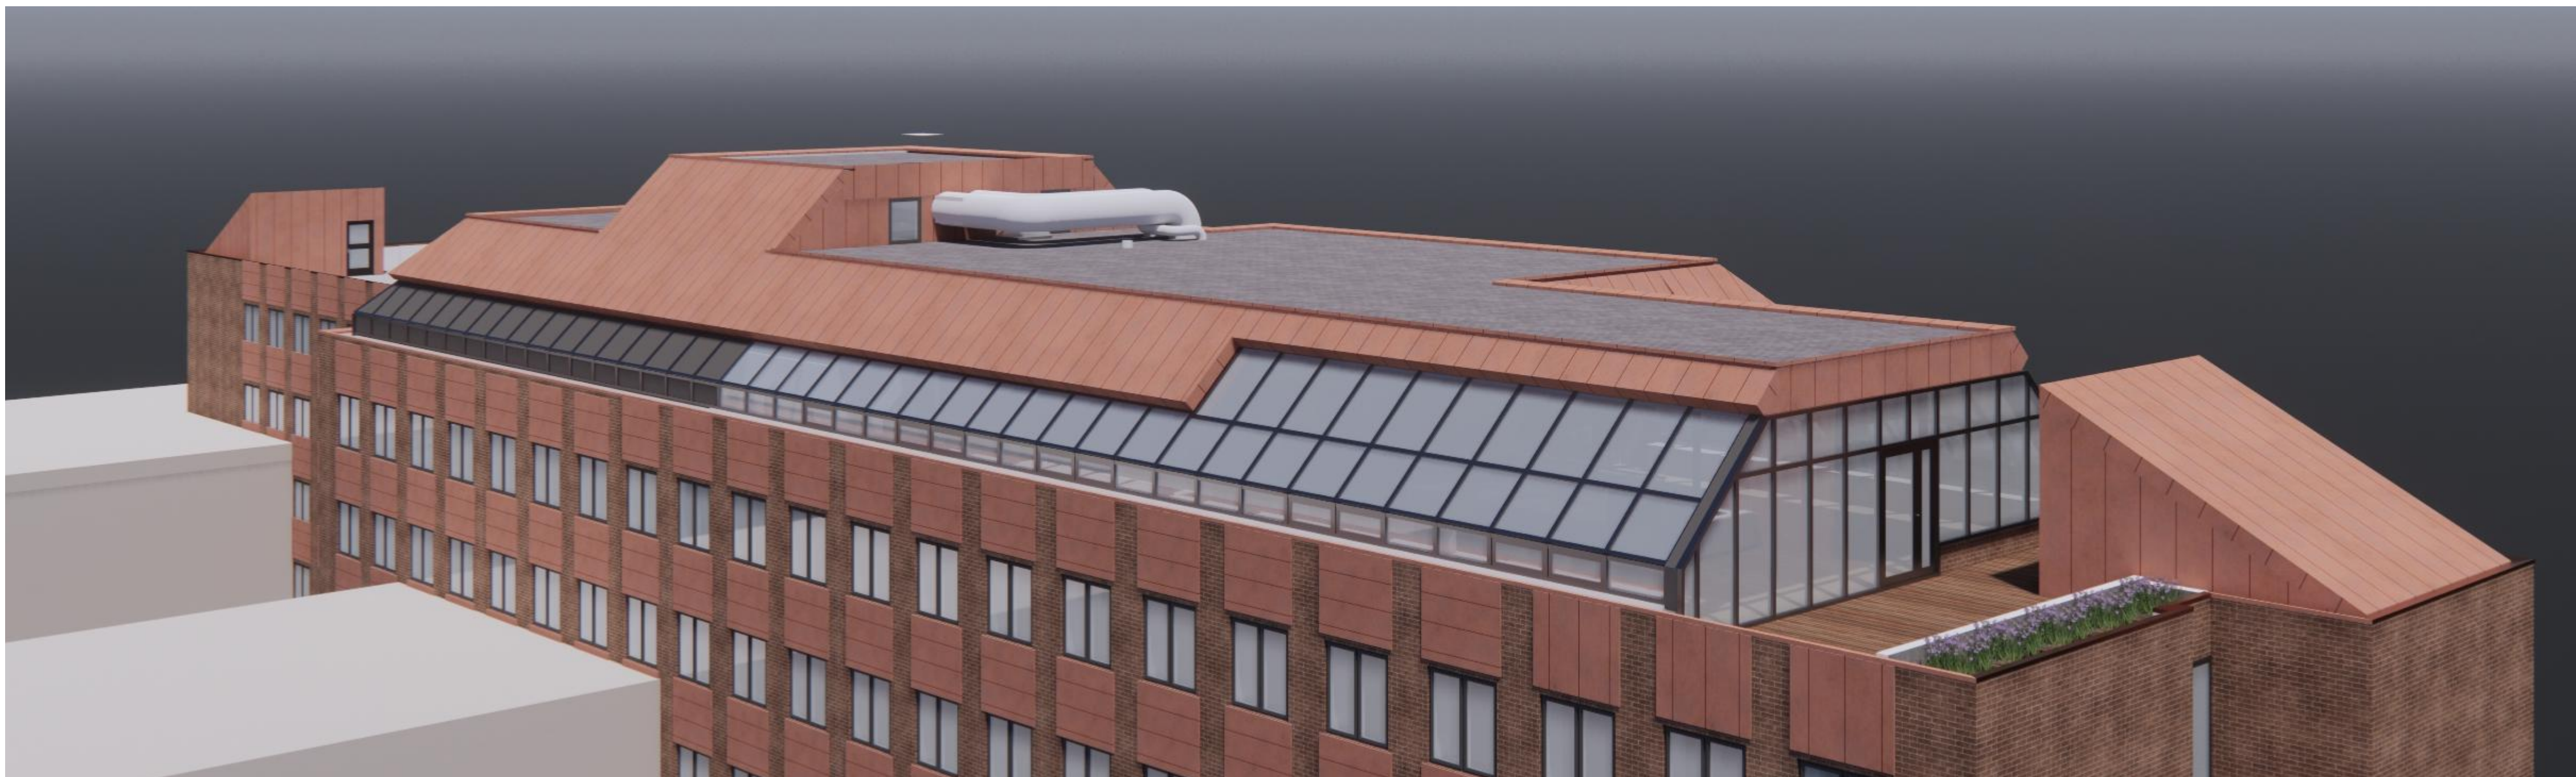

Illustrasjon

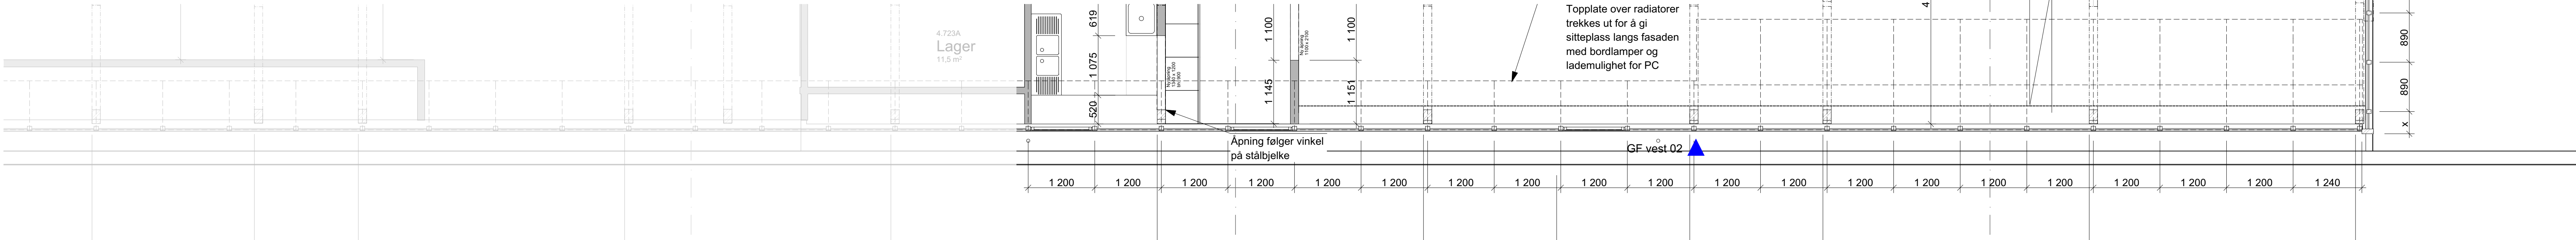

1:50

7. etasje skjema

F02	2026-06-16	Arbudsategning	U-verdi 0,8	MaÅsøn	MeiLef	RaEOi
F01	2026-04-14	Arbudsategning		MaÅsøn	MeiLef	RaEOi
00	2026-02-06	Til utsendelse		Liekje	RaEOi	RaEOi

Rev.	Dato	Beskrivelse	Utarbeidet	Fagkontroll	Godkjent
		Dette dokumentet er utarbeidet av Norconsult som del av det oppdraget som fremgår nedenfor. Opphavsretten tilhører Norconsult. Dokumentet må ikke benyttes til det formål som oppdragsavtales bestemmer, og må ikke kopieres eller gjøres tilgjengelig på annen måte eller i større utstrækning enn formålet tilsier.			

Statsbygg Midt		Målestokk (Oppbeholdt A0 format)	
Statsbygg Midt		1:50, 1:20	
Prosjekt		A0	
Statens hus - ombygging kantine		Adressen	
Glassfasade sør vest - U-verdi 0,8		Strandvegen 38	
		7713 Steinkjer	
		G-nr/rev:	
		192/537	

Norconsult	Oppdragsnummer	Tegningsnummer	Revisjon
ARKITEKTUR - Steinkjer	52502390	A.62.102	F02