




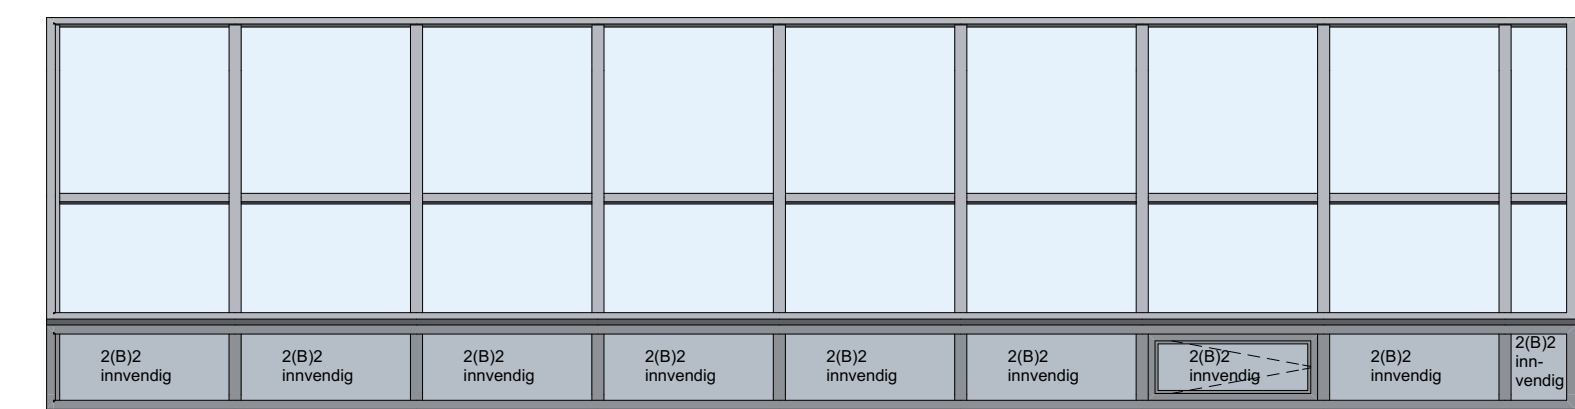


1:50 GF øst 03

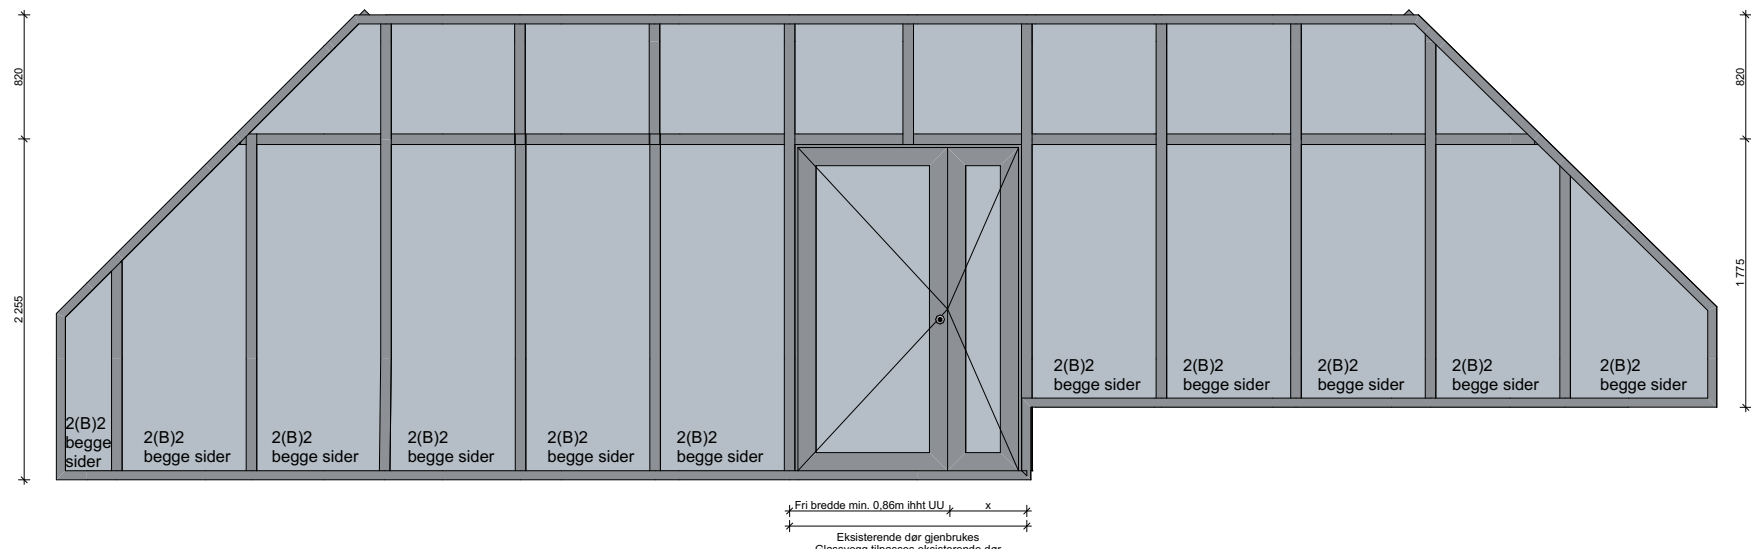

1:50 GF sør 03

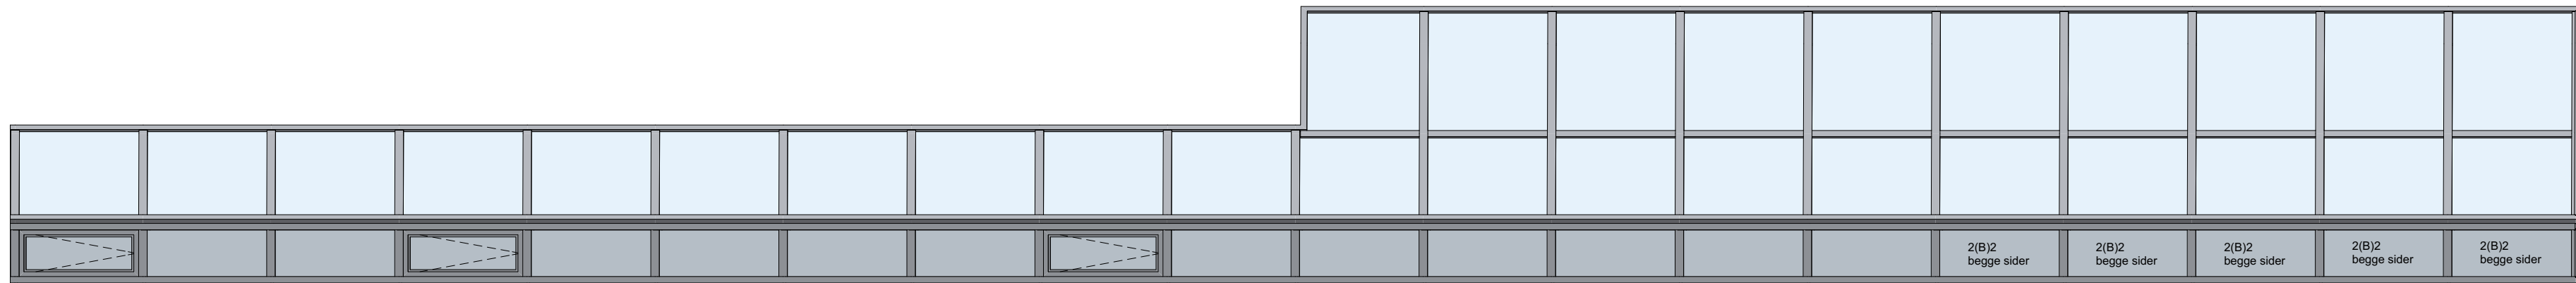

1:50 GF vest 02

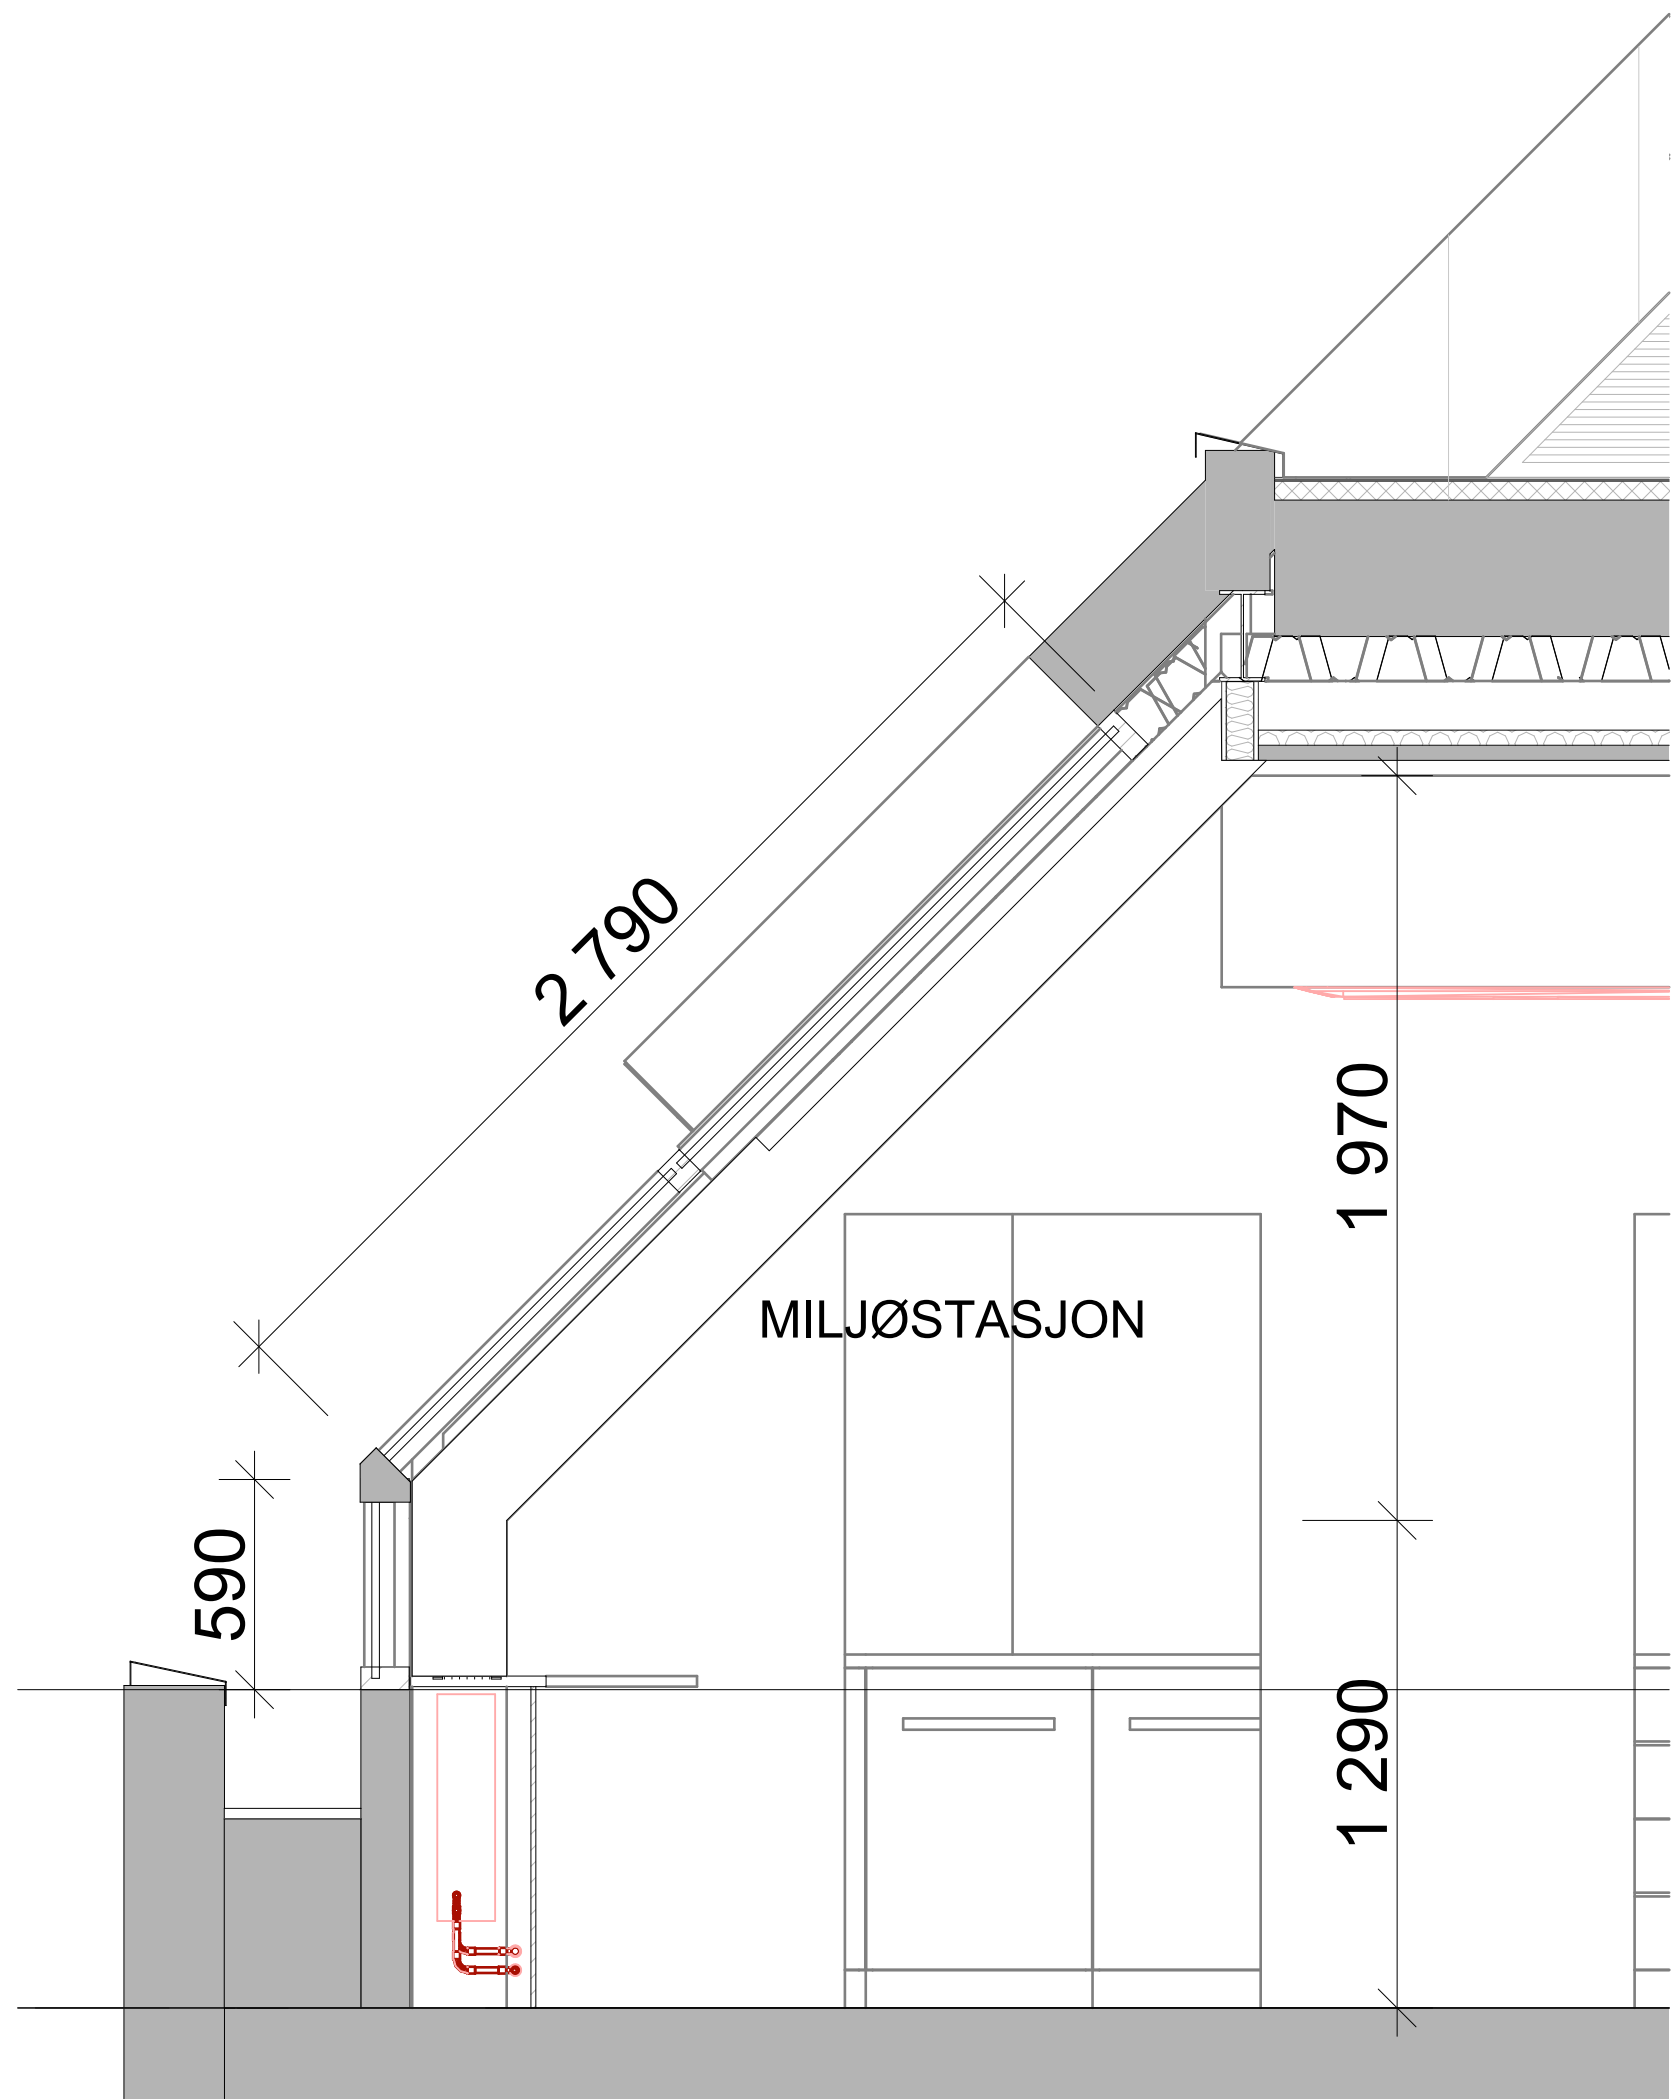

1:20 Snitt C utsnitt

Glassvegger:

Alle oppriss er tegnet fra utsiden.
Farge innside: Ramme i pulverlakkert aluminium, RAL 7022. Beslag og alt tilhørende utstyr skal ha samme farge.
Farge utside: Ramme i eloksert aluminium, farge tilsvarende som eksisterende glassfasade. Beslag og alt tilhørende utstyr skal ha samme farge. Farge avklares med arkitekt.

Lydkrav: 35db på fasade mot øst
29-30 dB for fasade mot sør og vest

U-verdi: 1,2.

Solfaktor, g-verdi: 0,25

Glassingen skal tilpasses alle de funksjonskrav som er gitt for hvert enkelt vindu (brann, lys, u-verdi, trygghet, personsikring, mv.) og i NS 3420. Barnesikring. Produzenten skal skriftlig anmerke, før produksjon, om kravene kommer i konflikt med hverandre. Alle glass skal være transparente med mindre annet er eksplisitt angitt.

Solskjerming løses innvendig.

Personsikkerhetsruter anvendes iht. NS 3510.
Glassfelt lavere enn 800mm skal utføres med personsikkerhetsruter 2(B)2 (NS3510). Ved krav om personsikkerhetsrute skal klasse 2(B)2 legges til grunn.
Personsikkerhetsrute for glass i yttervegg gjelder fra begge sider med mindre annet er oppgitt.


Hendler for betjening må være plassert max 1,2 m over FG iht. TEK §12-18.

Dør skal tilrettelegges for automatisk deråpner og kortleser tilsvarende dagens løsning. Fri bredde for hovedfelt dør min. 0,86 m og fri høyde min. 2,0 m, iht. universell utforming.


NB! Nøyaktige mål må tas på stedet.

NB2! Bestilling forutsetter at glass ikke veier mer enn 75kg/m², for at stålkonstruksjonen skal tåle vekten.


Opsjon: U-verdi 1,2

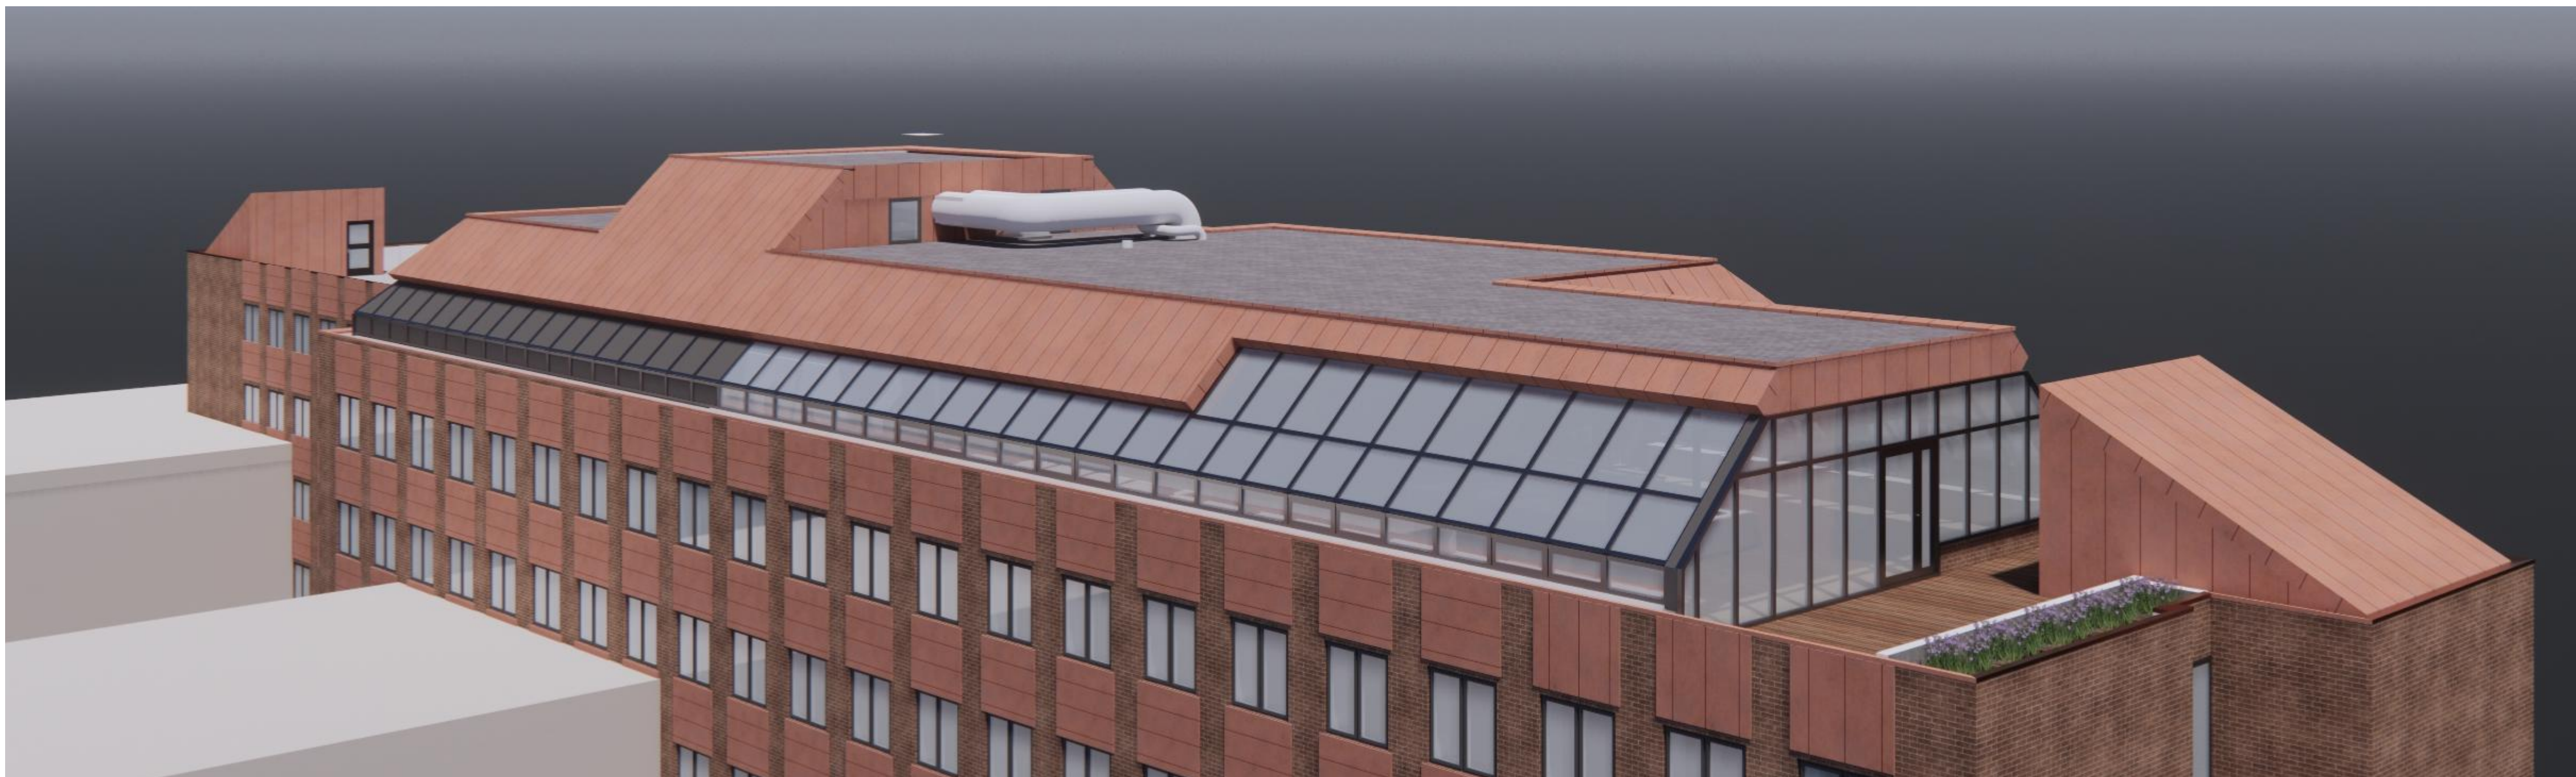

Illustrasjon

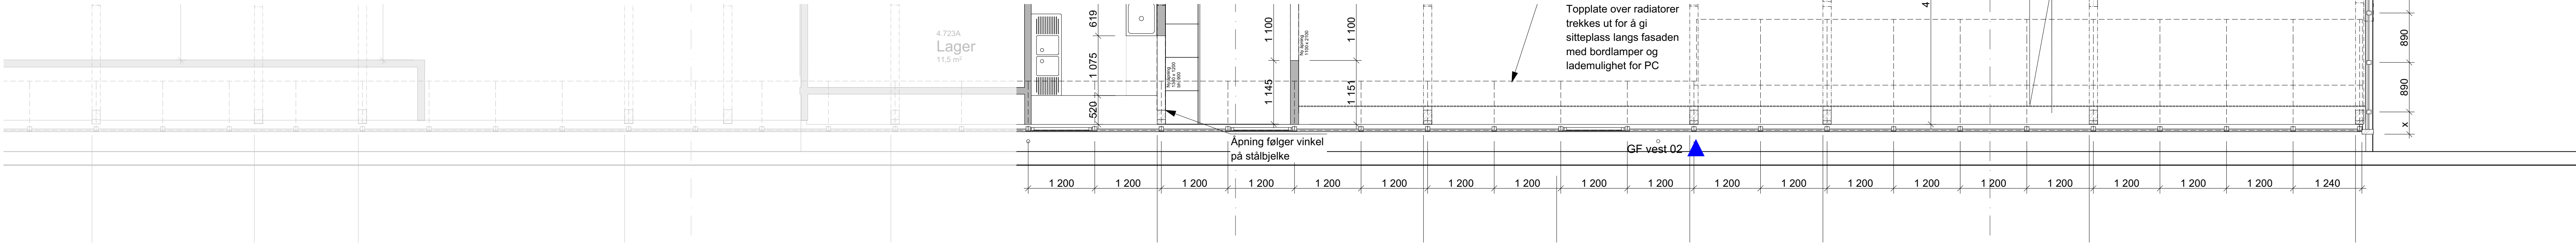

1:50 7. etasje skjema

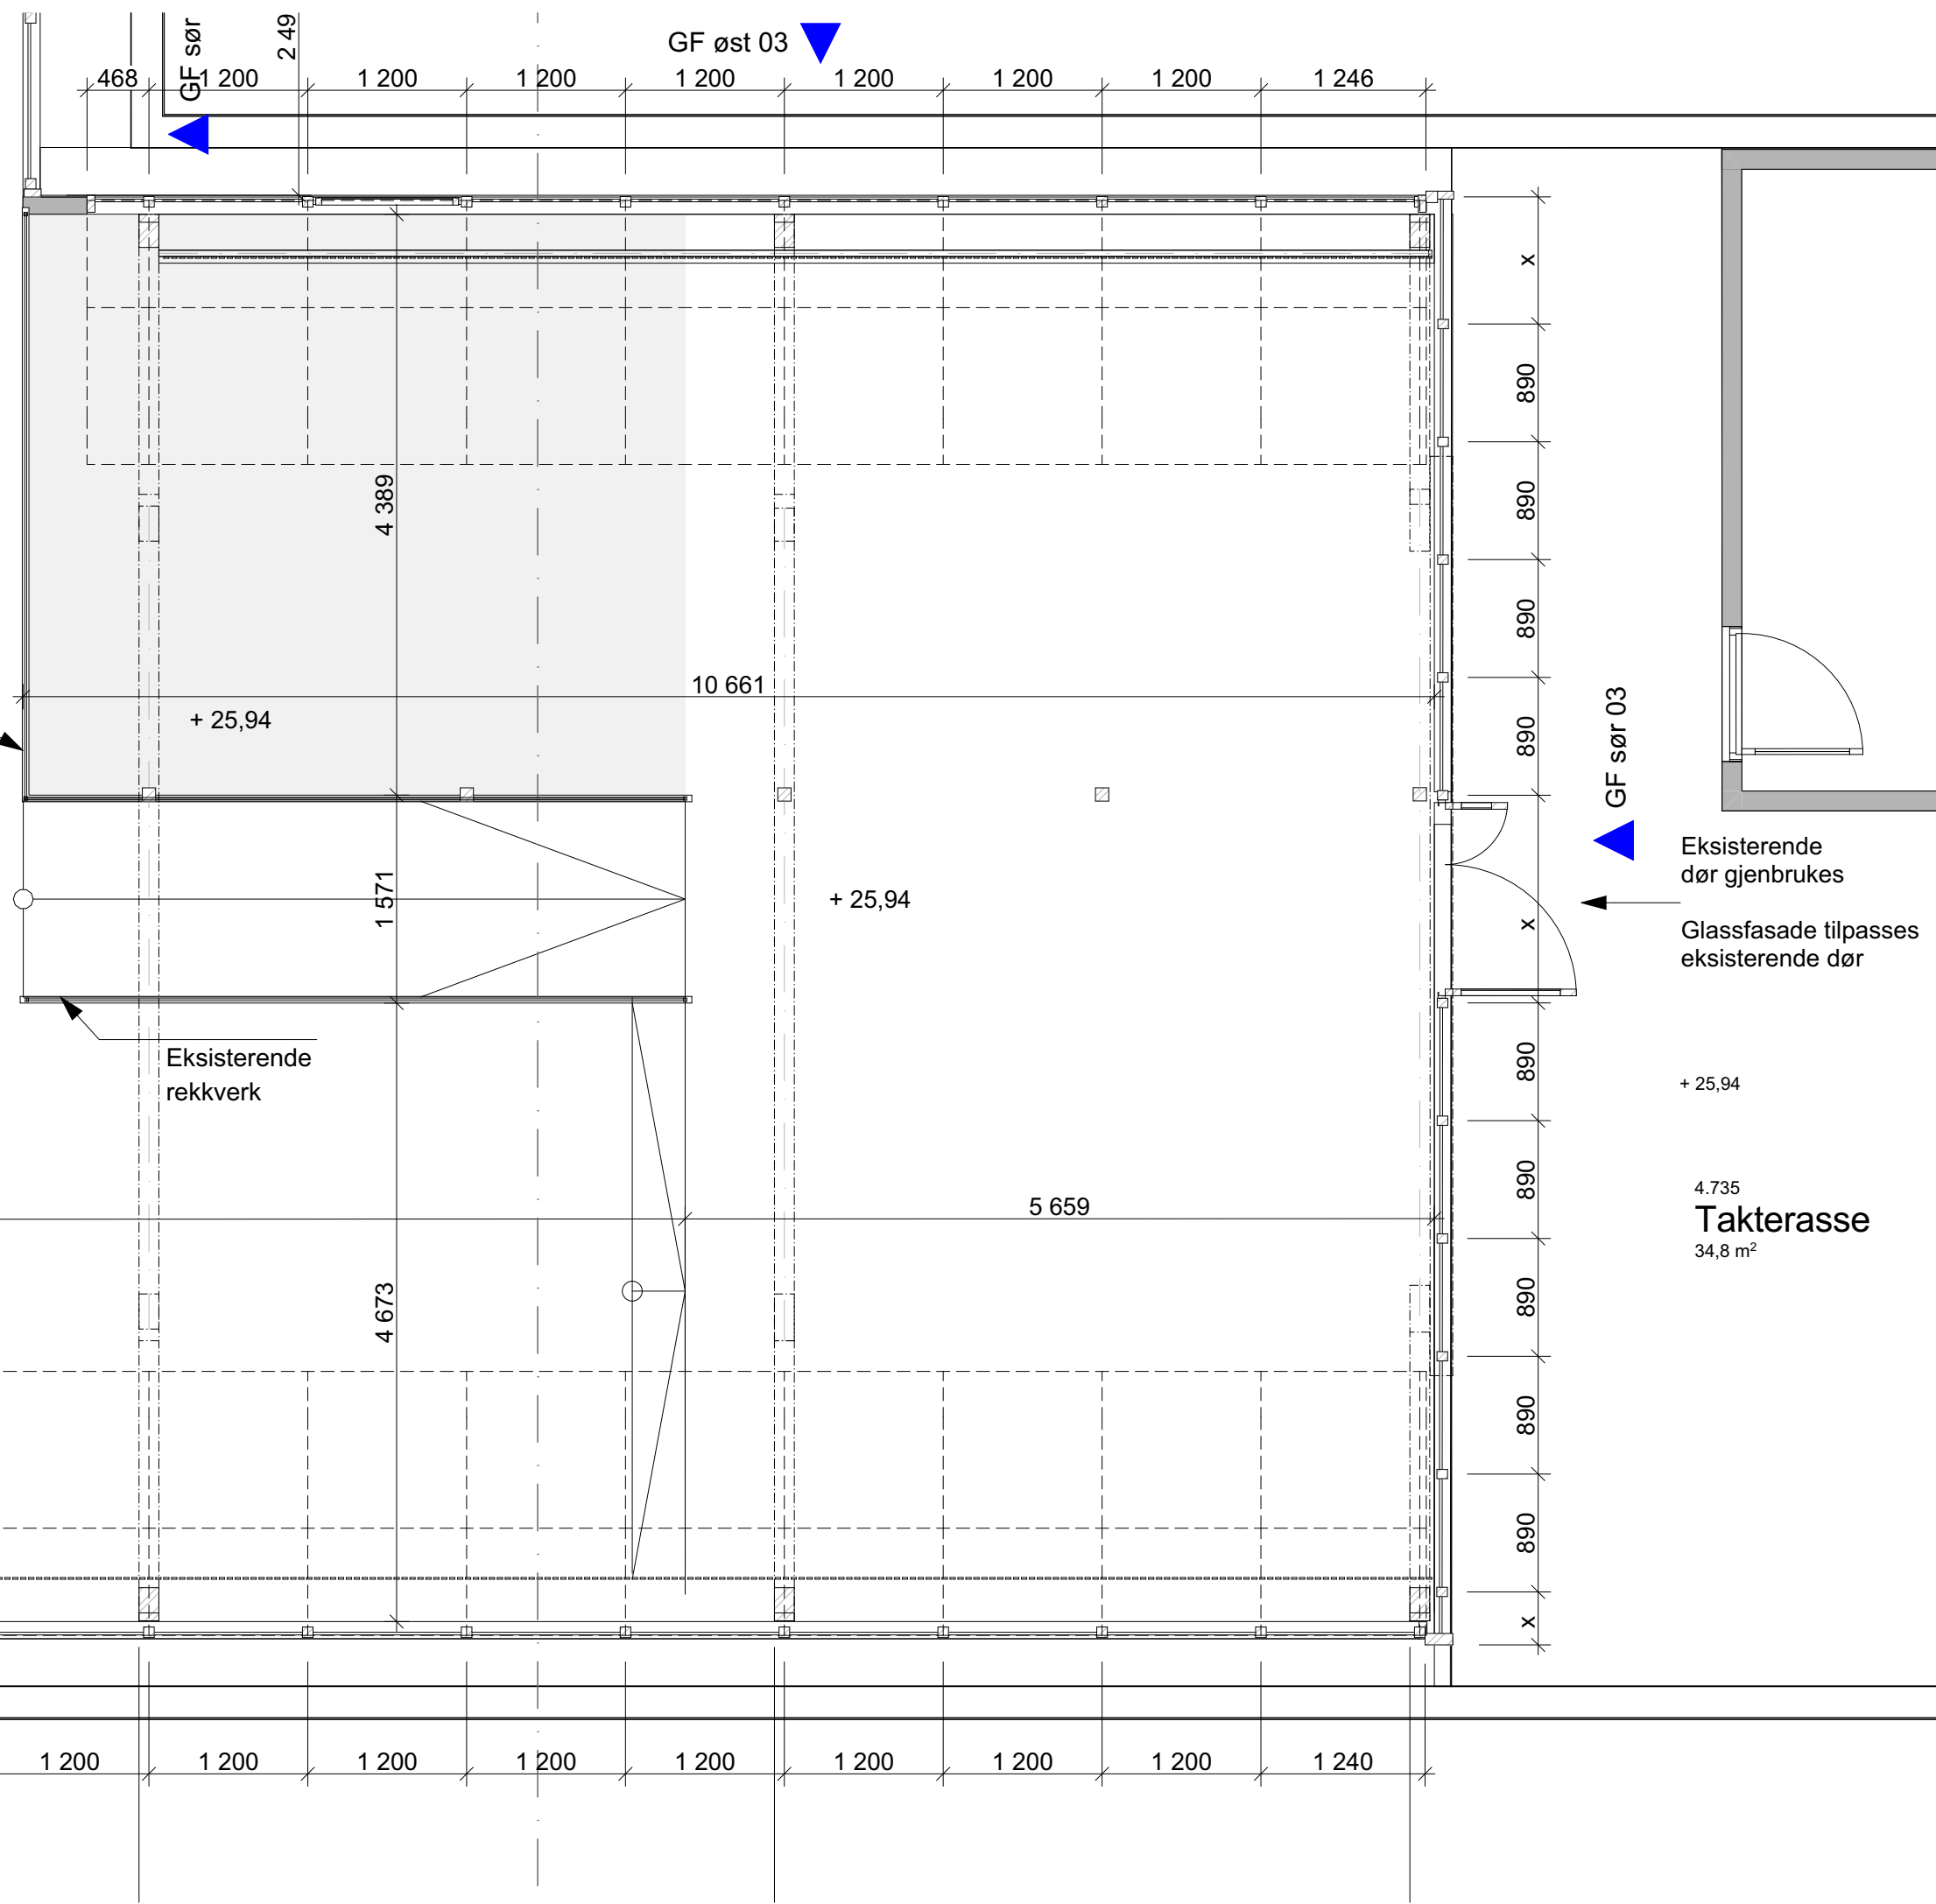

F02	2026-06-16	Anbudstegning - U-verdi 1,2	MaAkon	Melluf	RafOI
F01	2026-04-27	Anbudstegning	MaAkon	Melluf	RafOI
Rev.	Dato	Beskrivelse	Utarbeidet	Fagkontroll	Godkjent
Dette dokumentet er utarbeidet av Norconsult som del av det oppdraget som fremgår nedenfor. Opphavsretten tilhører Norconsult. Dokumentet må ikke benyttes til det formål som oppdragsavtales bestemmer, og må ikke kopieres eller gjøres tilgjengelig på annen måte eller i større utstrækning enn formålet tilsier.					
Statsbygg Midt					Målestokk (Oppbeholdt A0 format)
Statsbygg Midt					1:50, 1:20
Prosjekt			Adresse		
Statens hus - ombygging kantine			Strandvegen 38		
Tegningens navn			Tegningsnummer		
Glassfasade sør vest - opsjon U-verdi 1,2			52502390		
G.nr/bk.nr			Revisjon		
192/537			A.62.105		