



Type	Familie	Antall	Bredde	Høyde	U-verdi
BD1	Enfløyet, enkel boddør	8	1090	2090	-
D1	Enfløyet	14	990	2090	-
D1	Enfløyet	2	990	2090	●
D1	Enfløyet	3	1090	2090	-
D2	Enfløyet	12	1090	2090	●
D3	Enfløyet	2	1090	2090	-
D3	Enfløyet	10	1090	2090	●
D3	Enfløyet	3	1090	2290	●
D4	Tofløyet, ulik	2	1290	2090	-
D5	Heve og skyvedør	2	1990	2090	●
D5	Heve og skyvedør	2	2190	2290	●
P1	Rulleport	4	1200	2100	-
P2	Leddport	1	1400	2100	●
P2	Leddport	3	2400	2100	●
SD1	Skyvedør enkel, infelt	27	1910	2110	-
SD1	Skyvedør enkel, infelt	8	2110	2110	-
Totalt		103			

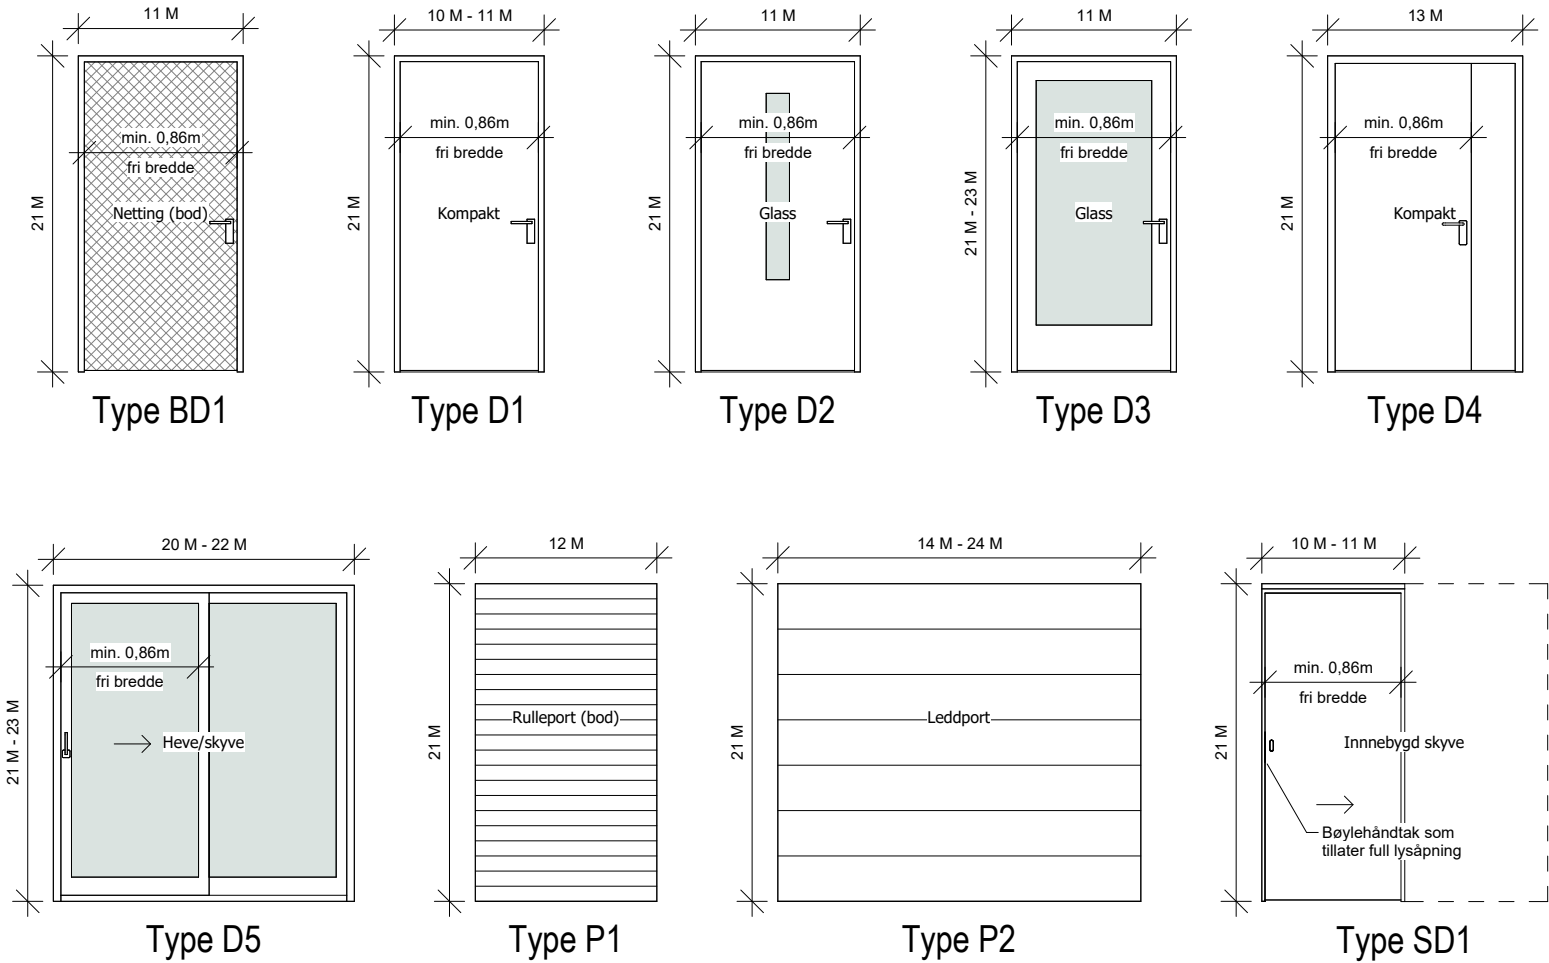

Fri bredde, lyd og brannklasser iht. krav.
Farge velges av arkitekt.
Materialer overordnet beskrevet i kravspek.
Sikkerhetsglass iht. krav.
På alle dører og åpningsbare vinduer skal karm og ramme ha montert magnetkontakt komplett i karm/ramme.
Vinduer skal være innadslående bunn og sidehengslet.

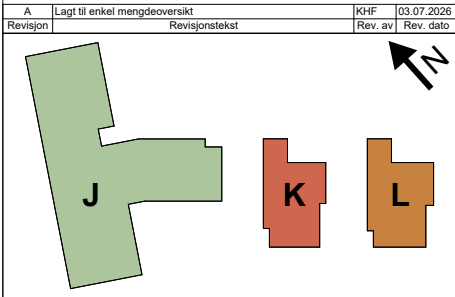

L	LARK	Nordplan AS
V	VVS	Norconsult AS
F	Brann	Nordplan AS
E	Elektro	Norconsult AS
B	Byggeteknikk	Nordplan AS
A	Arkitekt	Nordplan AS
Fagkode	Fag	Aktør

Tiltakshavar

Lom kommune

Tiltak

Røyskattlie 18

Teikning av

Oppriss dører

Teikning type

Anbudsgrunnlag

Mål

1 : 50

Prosj.nr.

240471

Teikn.nr.

A61.01

Ark

A3

Rev

A

Teikning av:

01.06.2026 KHF

Sist kontrollert:

15.05.2026 LM

Sjekkliste:

MAKS

Gardsnr:

70

Bruksnr:

130/184

Festensnr:

Kommune: Lom

C:\Users\Knut-Heide\Documents\240471_Røyskattlie_18_Sentramli_P25_khf@nordplan.no