


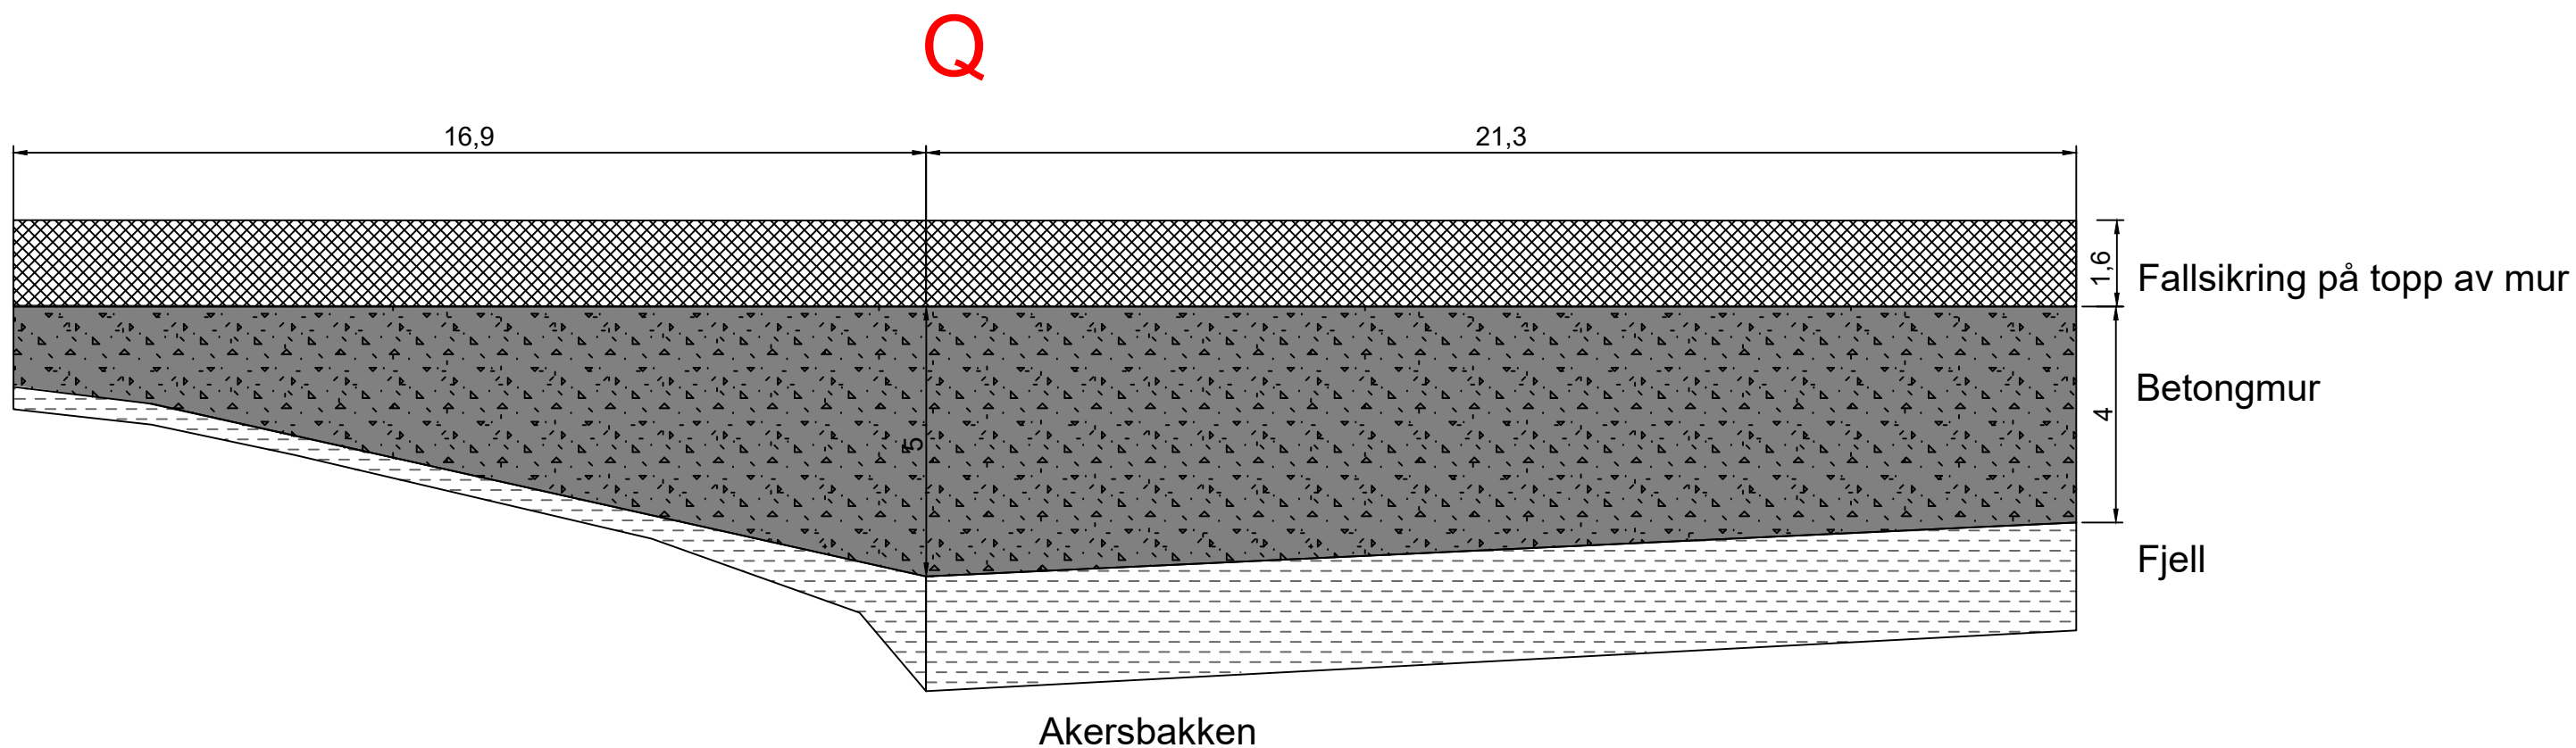

(Konturen av fjell er skjematisk fremstilt).

Revisjon	Revisjonen gjelder				Utarb	Kontr	Godkjent	Rev dato	
-					Saksnr.			-	
 NCO AS tlf: 40 60 31 92 Maridalsveien 86B 0458 Oslo					Tegningsdato: 26.11.2025				
					Bestiller				
					Produsert for				
					Produsert av NCO AS				
GAMLE AKER KIRKEGÅRD MUR MOT AKERSBAKKEN Ny situasjon Fasadetegning til Byggesøknad					PROF-nummer -				
					Arkiv-nummer -				
					Byggverksnummer -				
					Målestokk 1:125 A3				
Utarb	Kontr	Godkjent			SØK04				
SHB	AN	SHB							