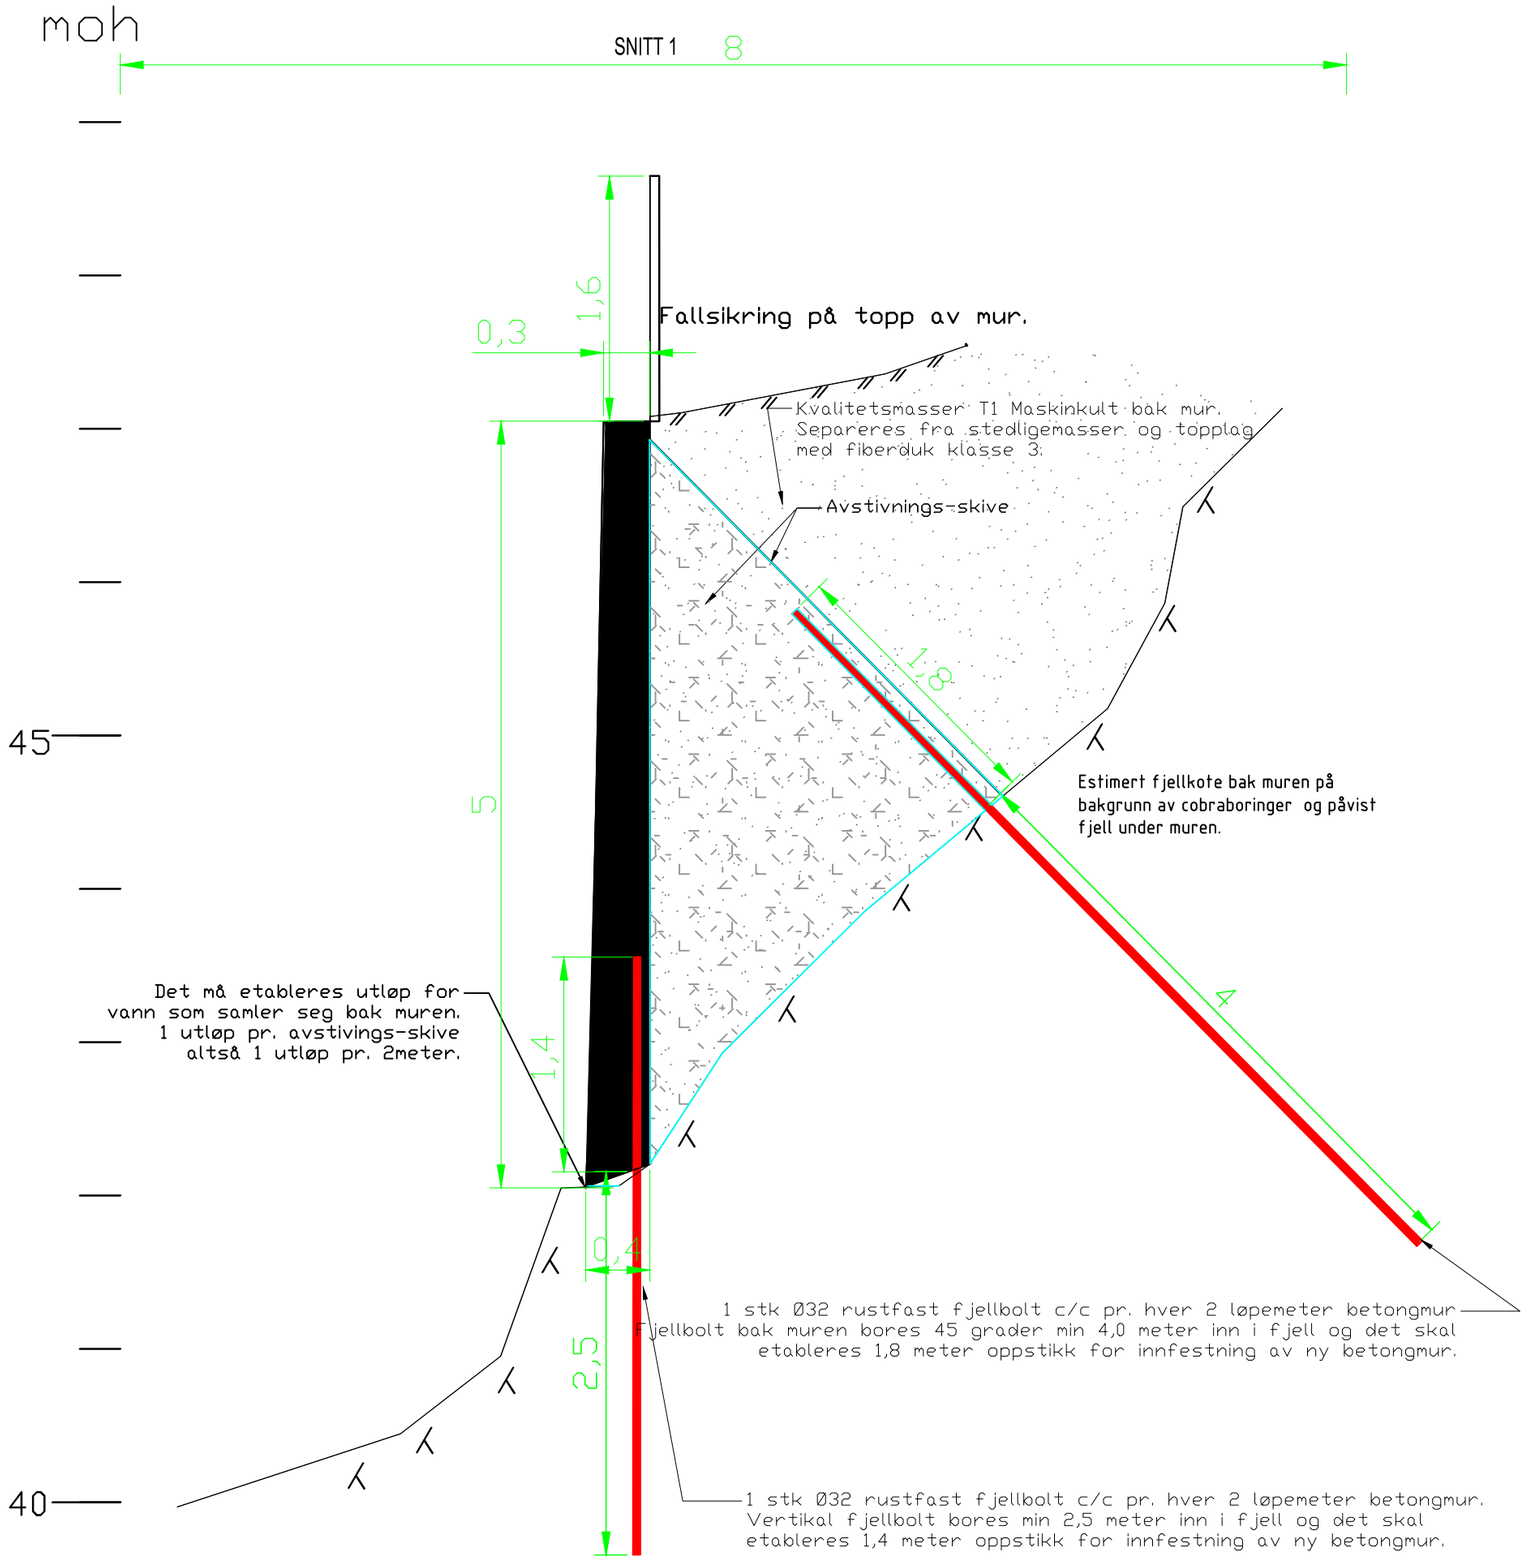

DET SKAL BENYTTES FULLT MØRTEL-INNSTØPTE,
IKKE-FORSPENTE KAMSTÅLBOLTER.
BOLTENE SKAL VÆRE RUSTFASTE B500NCR kvalitet EN 1.4362
FULL INNSTØPNING GIR ØKT KORROSJONSVERN.
VEGGEN OG AVSTIVINGSSKIVEN SLAKARMERES MED KAMSTENGER..

BOLTEDIMENSJONER:
Ø32 mm med hulldiameter Ø52 mm

Prøvetrekking av 2 fjellbolter: Det skal prøvetrekkes til 123 kN.

DENNE PROSJEKTERING ER BEGRENSET TIL
- BEREGNING AV JORDTRYKK VED OPPFYLLNING AV T1 MASSER BAK NYE BETONGMURER
- OG BEREGNING AV FJELLBOLTER SOM SKAL BENYTTES TIL INNFESTNING AV NY BETONGMUR I FJELL.

NCO DETALJPROSJEKTERE NYE BETONGMUR OG AVSTIVNINGSSKIVER IHT TILBUDSBESKRIVELSEN.

Revisjon	Revisjonen gjelder	Utarb	Kontr	Godkjent	Rev dato
-					

NCO AS tlf: 40 60 31 92
Maridalsveien 86B
0458 Oslo

Saksnr.	-
Tegningsdato	30.06.2026
Bestiller	-
Produsert for	-
Produsert av	NCO AS
PROF-nummer	-
Arkiv-nummer	-
Byggverksnummer	-
Målestokk	1:40

GAMLE AKER KIRKEGÅRD
MUR Q
Fjellbolter mur Q

Utarb	Kontr	Godkjent	-	-	RIG 01
SHB	AN	SHB	-	-	