


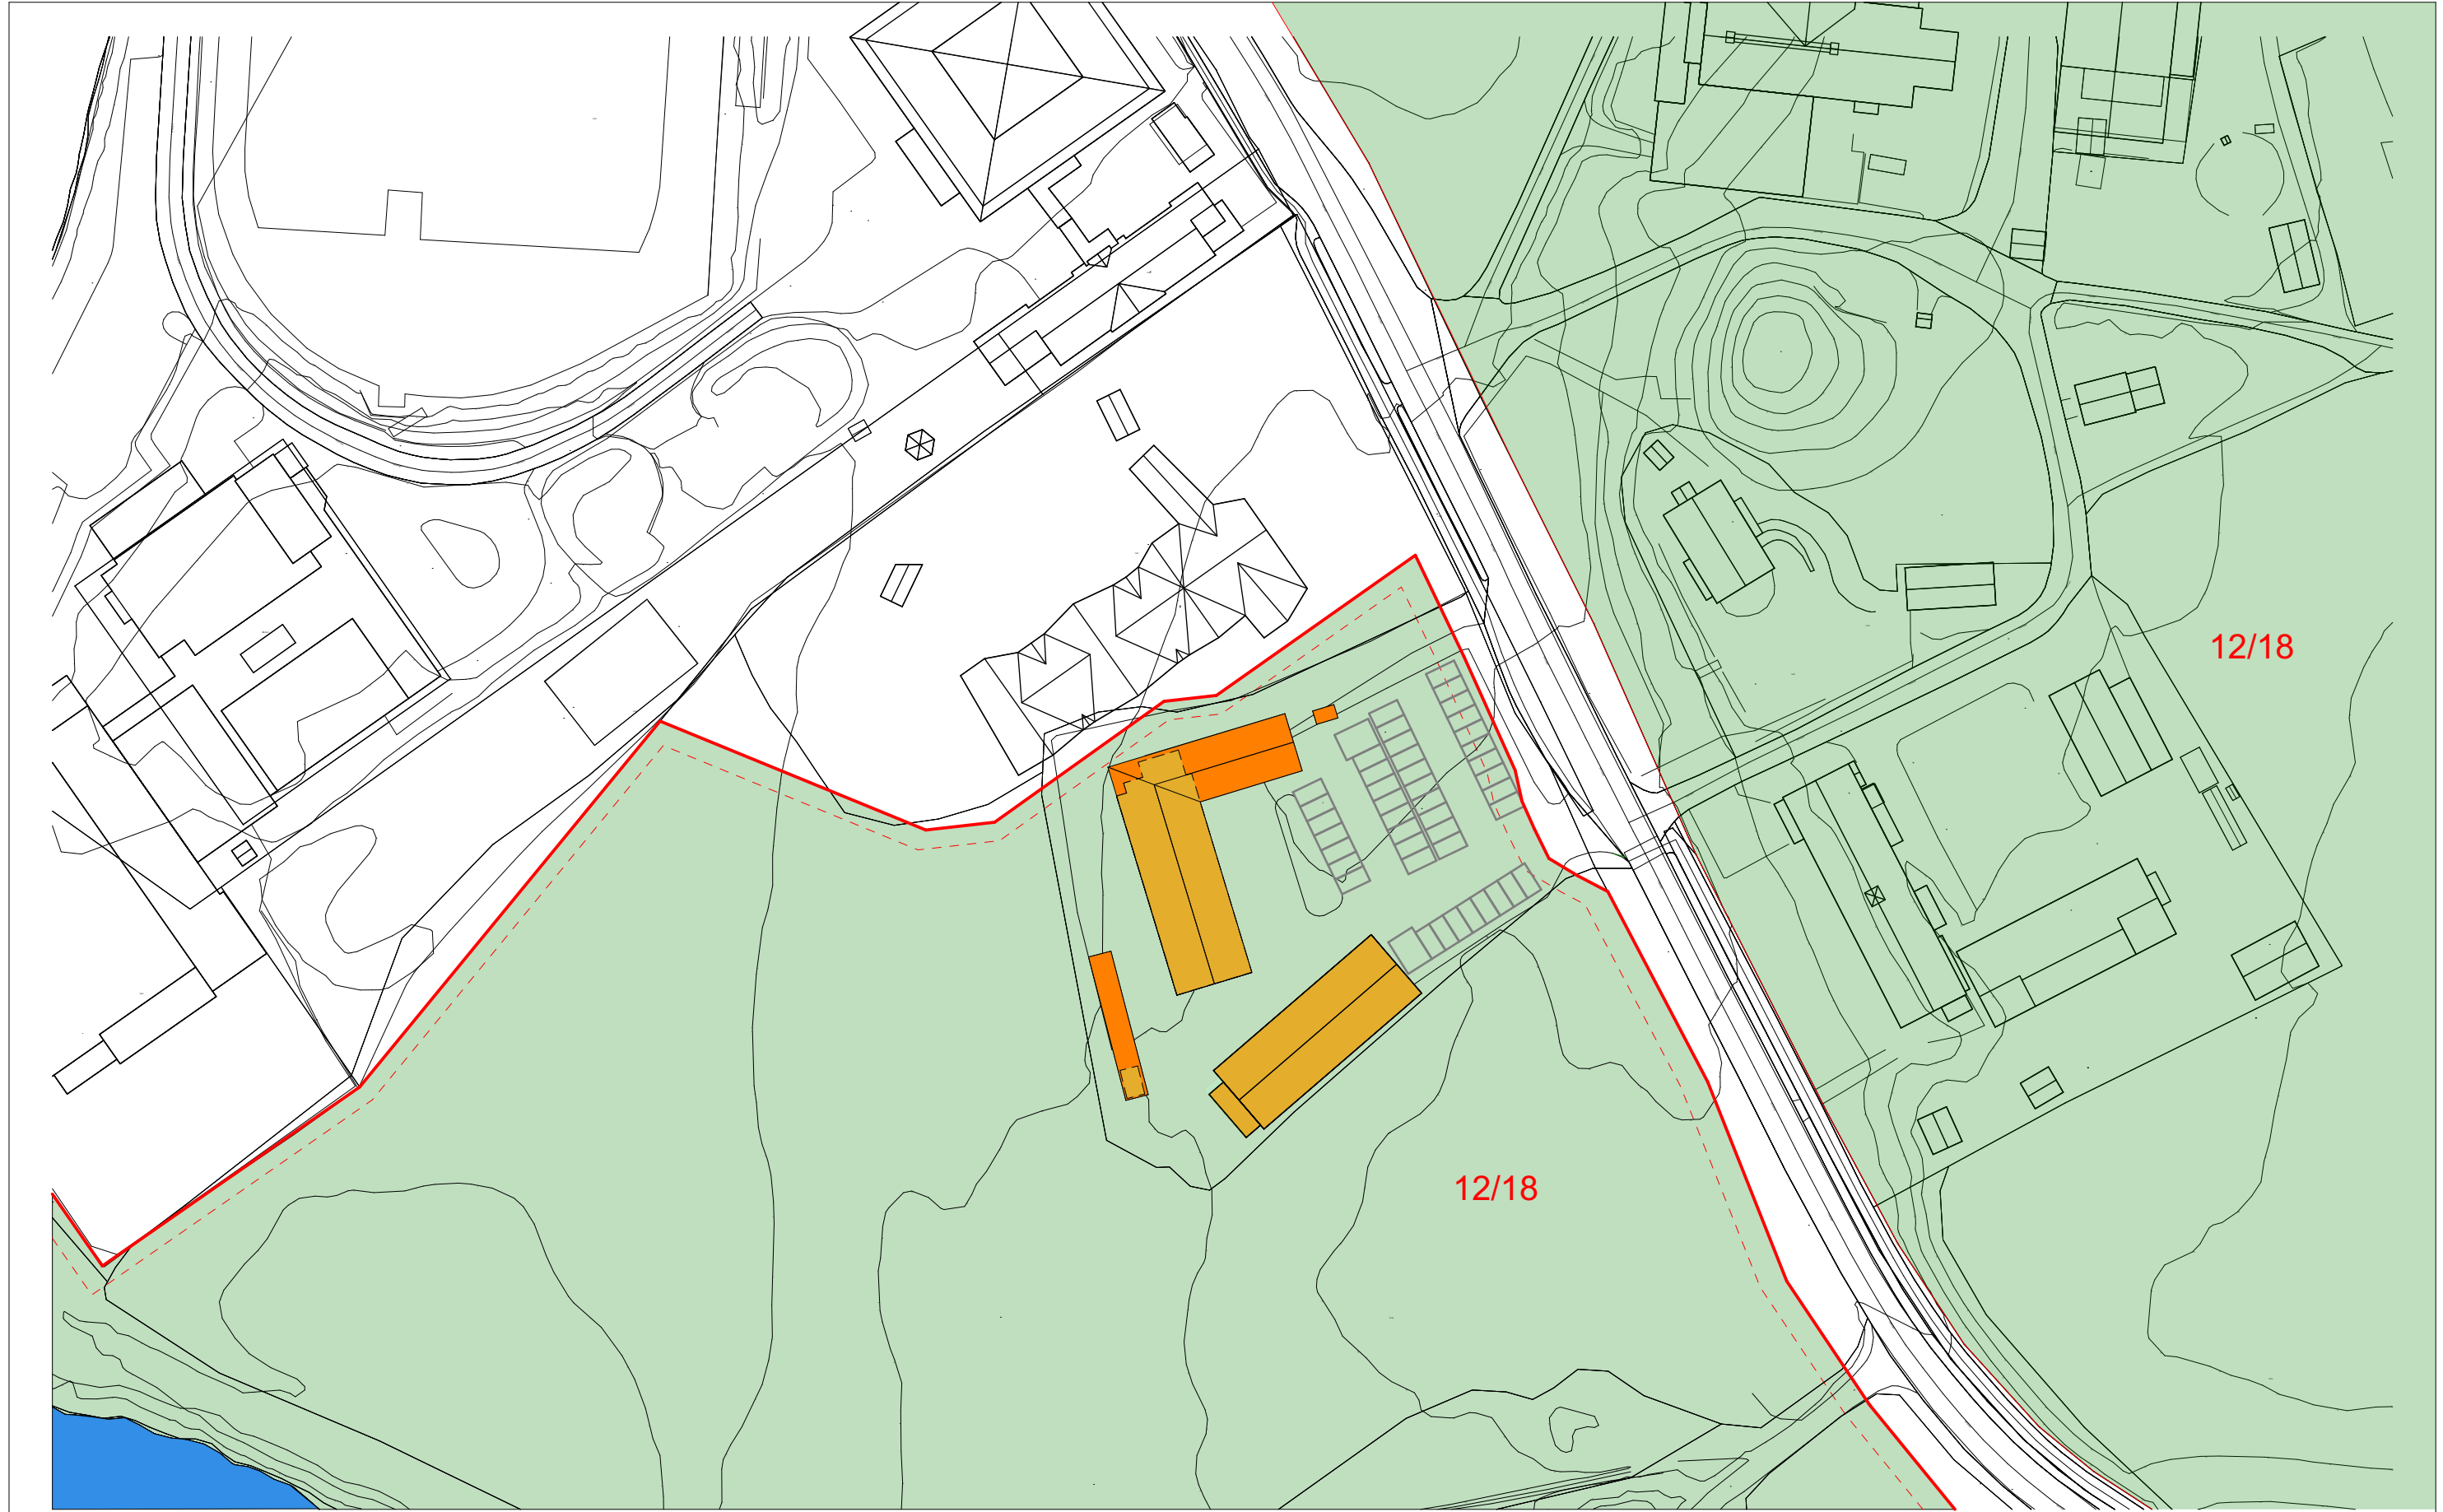

-  Nye tiltak
-  eksisterende





- Nye tiltak
- eksisterende



N

i dag

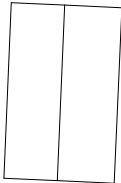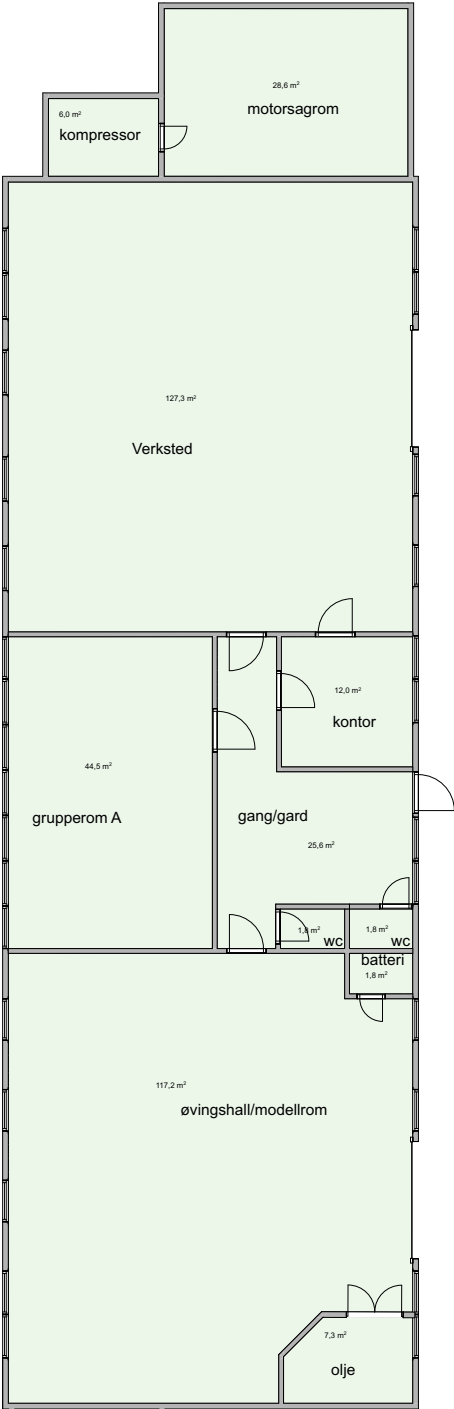

Prosjekt:  
**Skulevegen 24, 5745 Aurland**

Tiltakshaver:  
**Sogn Jord- og Hagebruksskule**  
Skulevegen 24  
5745 Aurland

Gnr./Bnr./Festenr.:  
**12/18**

Tegning:  
**Plan verkstedsbygg i dag**

Tegningsnr.:  
**SP10.01**

Rev.:

Målestokk:  
**1:200**

Dato:  
**20.05.26**

Sign.:


Kontroll:

© Alle rettigheter tilhører utførende for prosjektering, kopiering eller bruk av disse tegningene er forbudt uten skriftlig samtykke

**lund laastad** arkitekter as





Strandgaten 201  
5004 Bergen  
lundlaastad.no

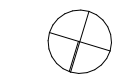

N

etter

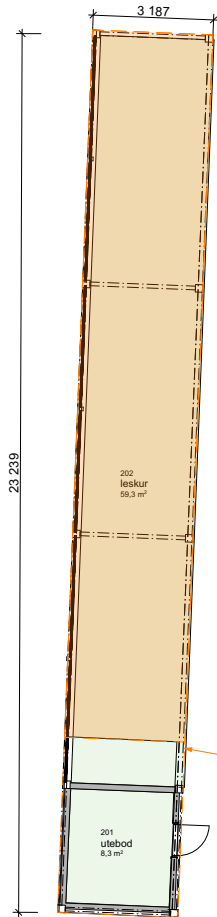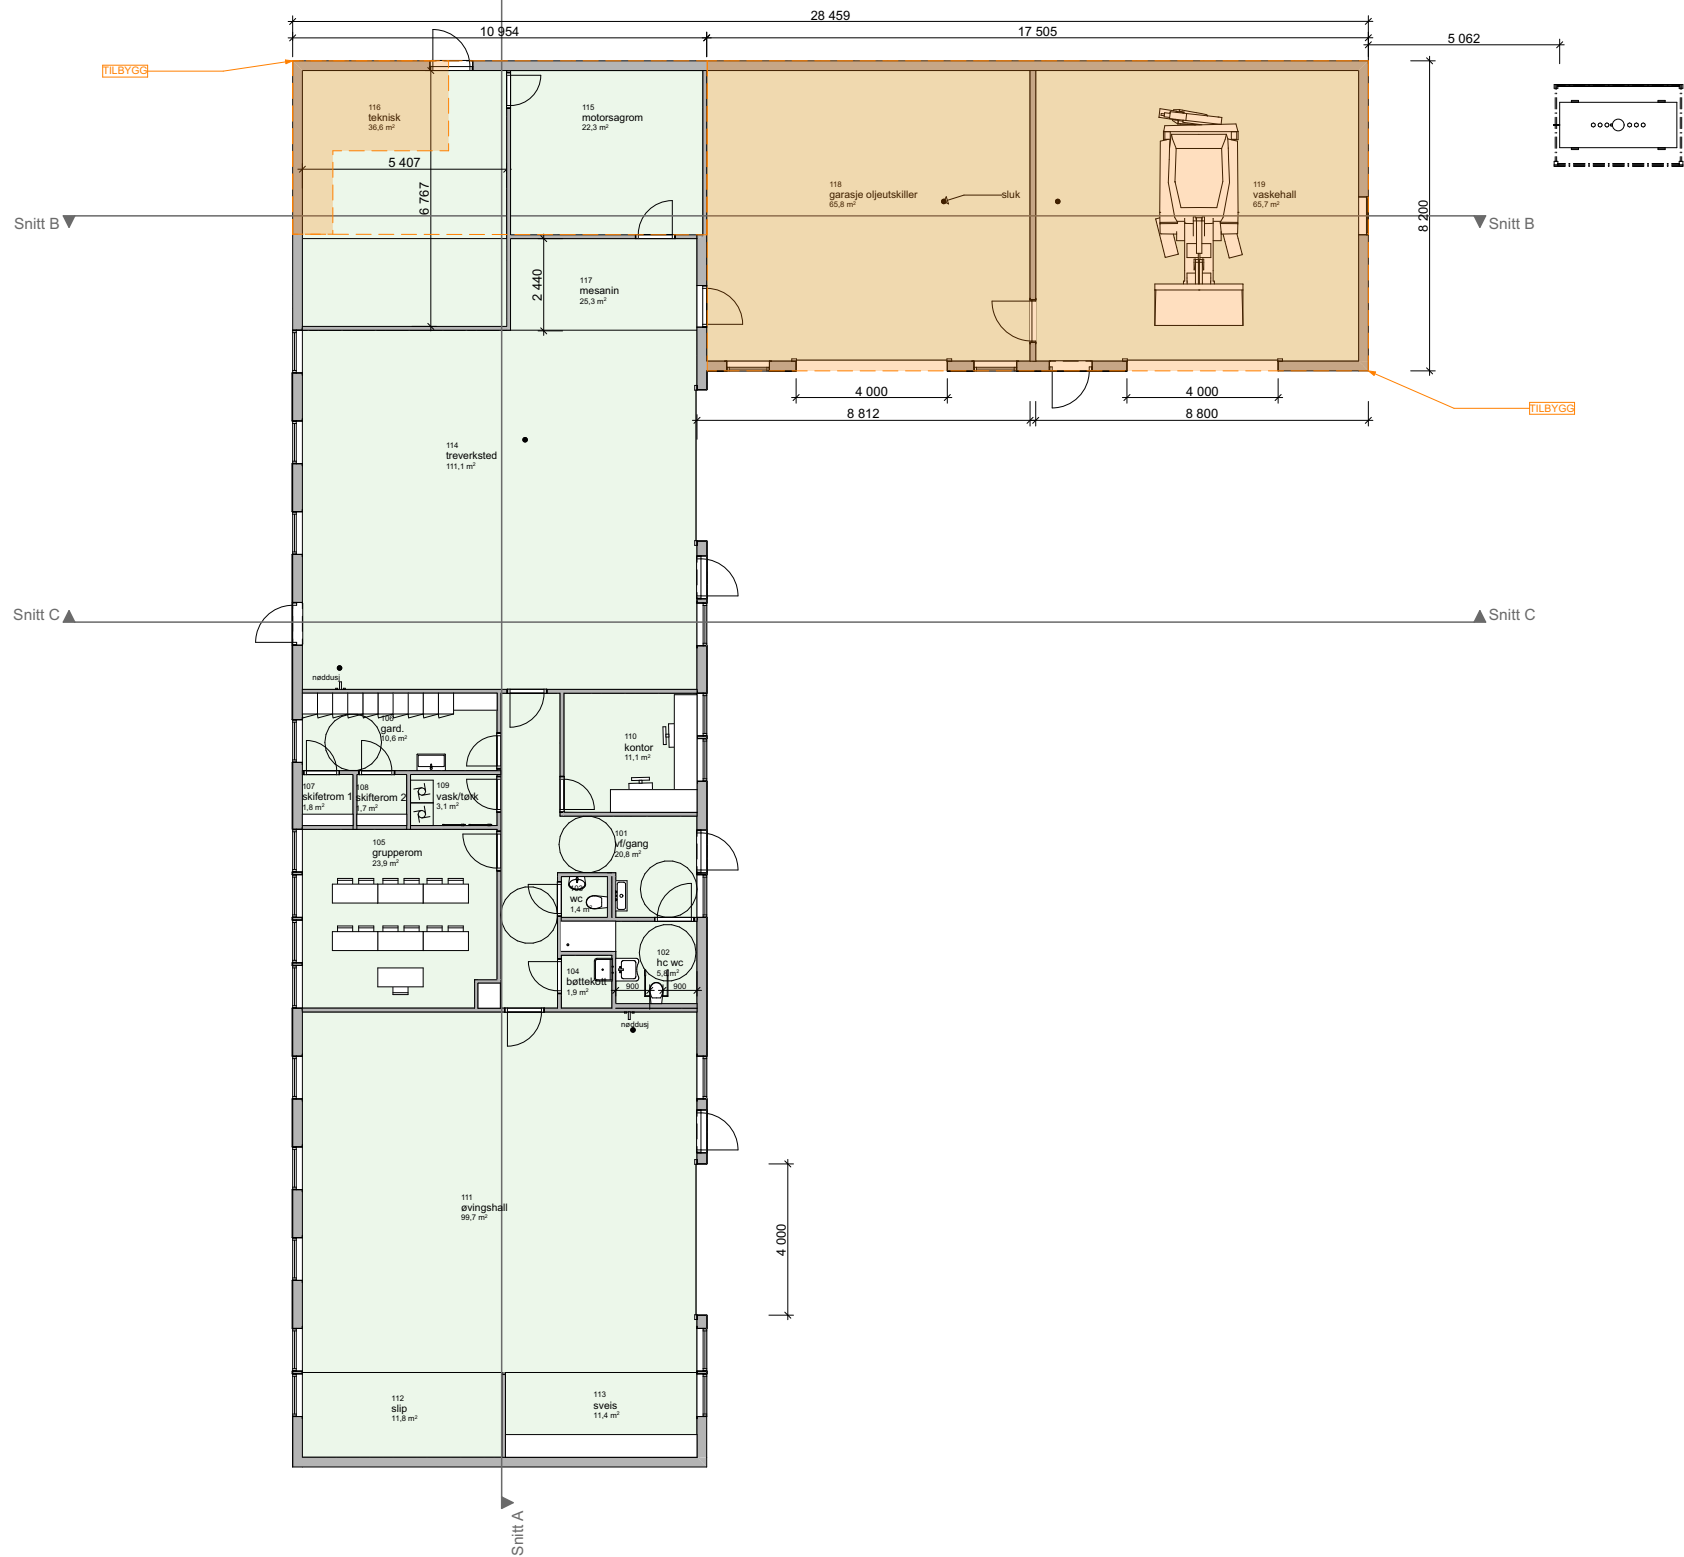

Prosjekt:  
**Skulevegen 24, 5745 Aurland**

Tiltakshaver:  
**Sogn Jord- og Hagebruksskule**  
Skulevegen 24  
5745 Aurland

Gnr./Bnr./Festenr.:  
**12/18**

Tegning:  
**Plan verkstedsbygg etter**

Tegningsnr.:  
**SP10.02**

Rev.:

Målestokk:  
**1:200**

Dato:  
**20.05.26**

Sign.:


Kontroll:

© Alle rettigheter tilhører utførende for prosjektering, kopiering eller bruk av disse tegningene er forbudt uten skriftlig samtykke

**lund laastad** arkitekter as




Strandgaten 201  
5004 Bergen  
lundlaastad.no

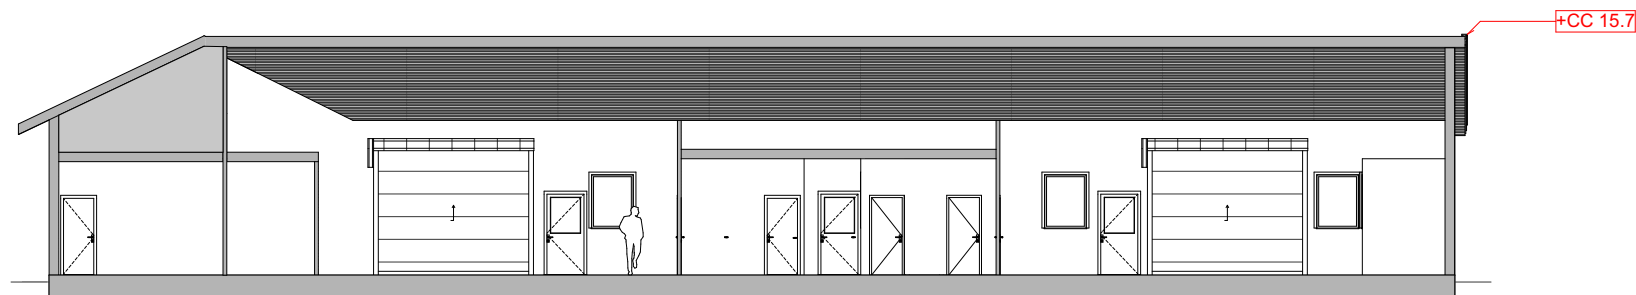


Snitt A

1:200

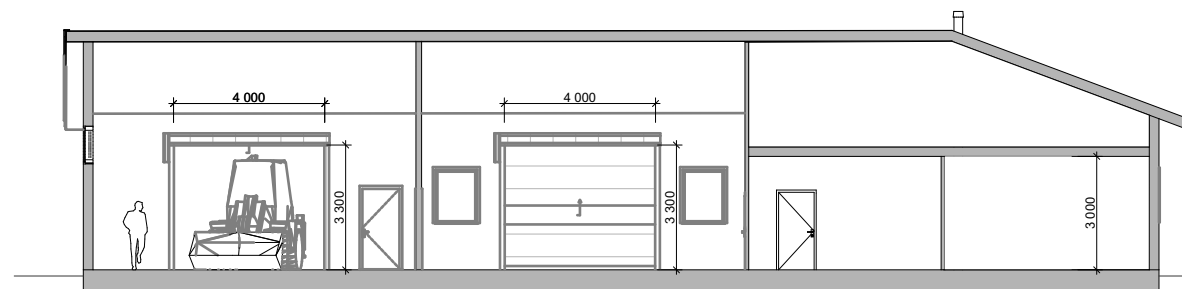

Snitt B





1:200

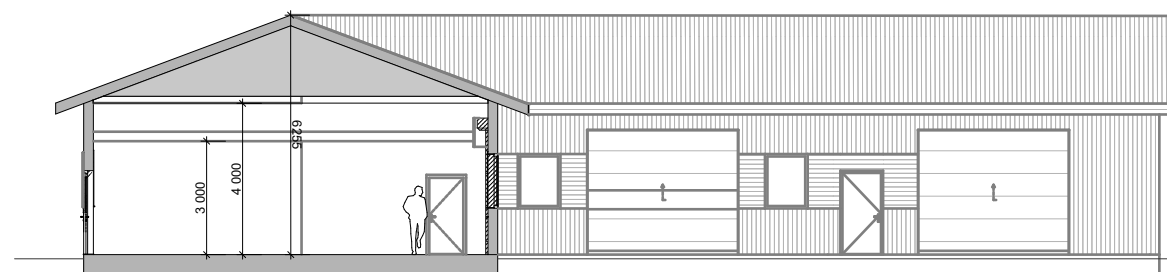


Snitt C

1:200



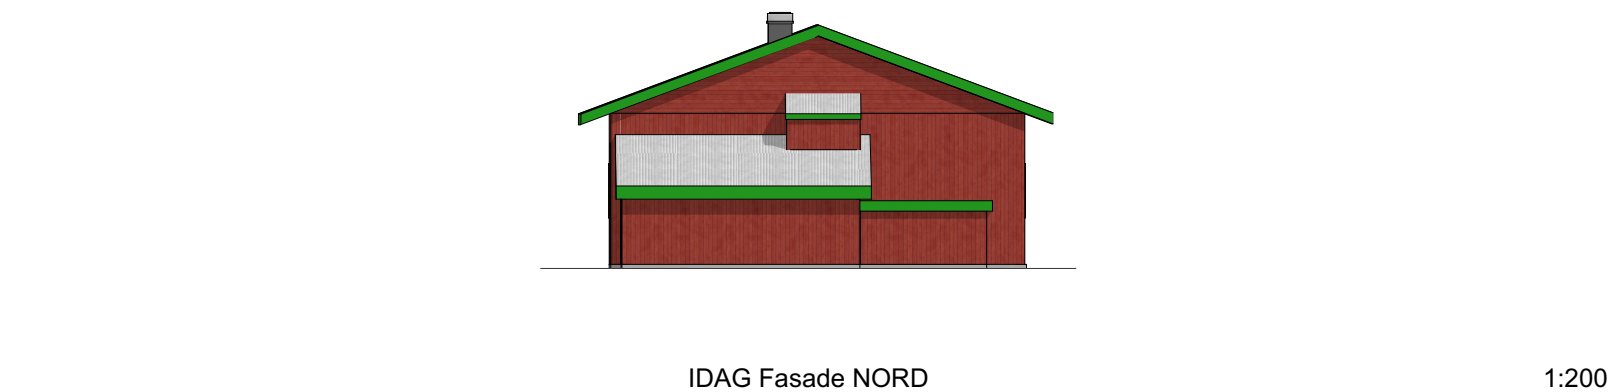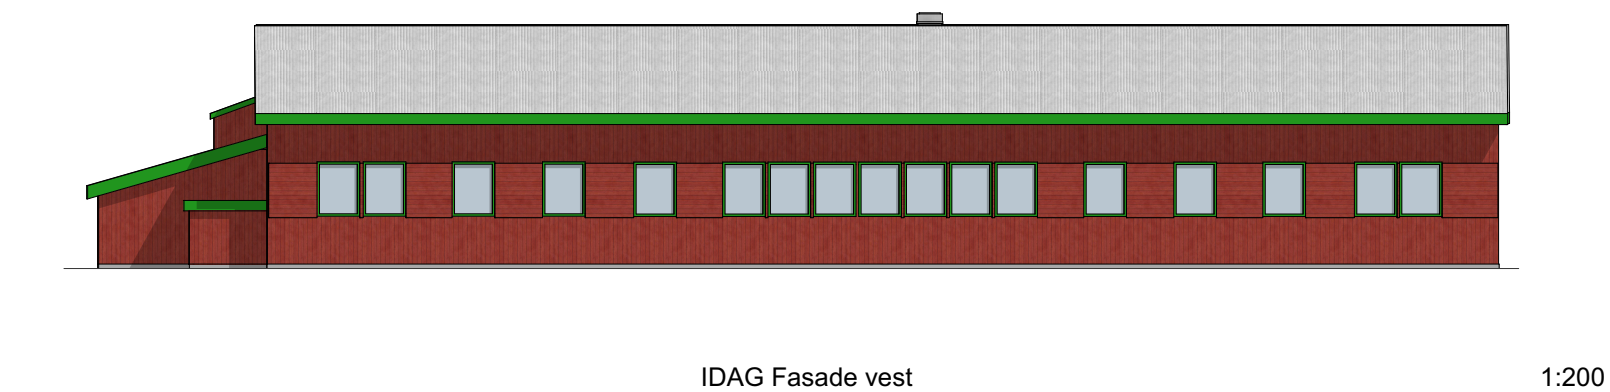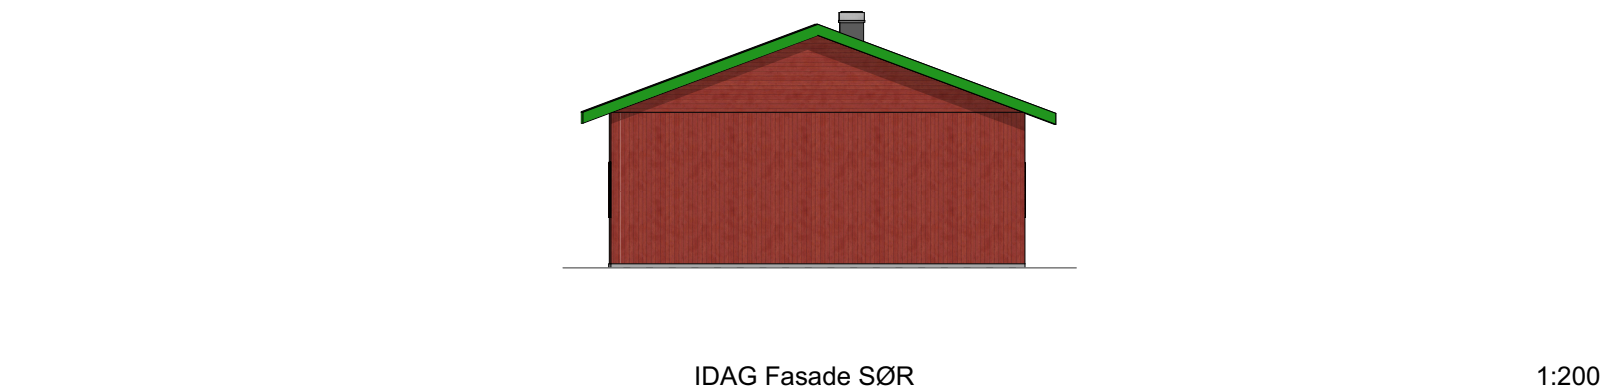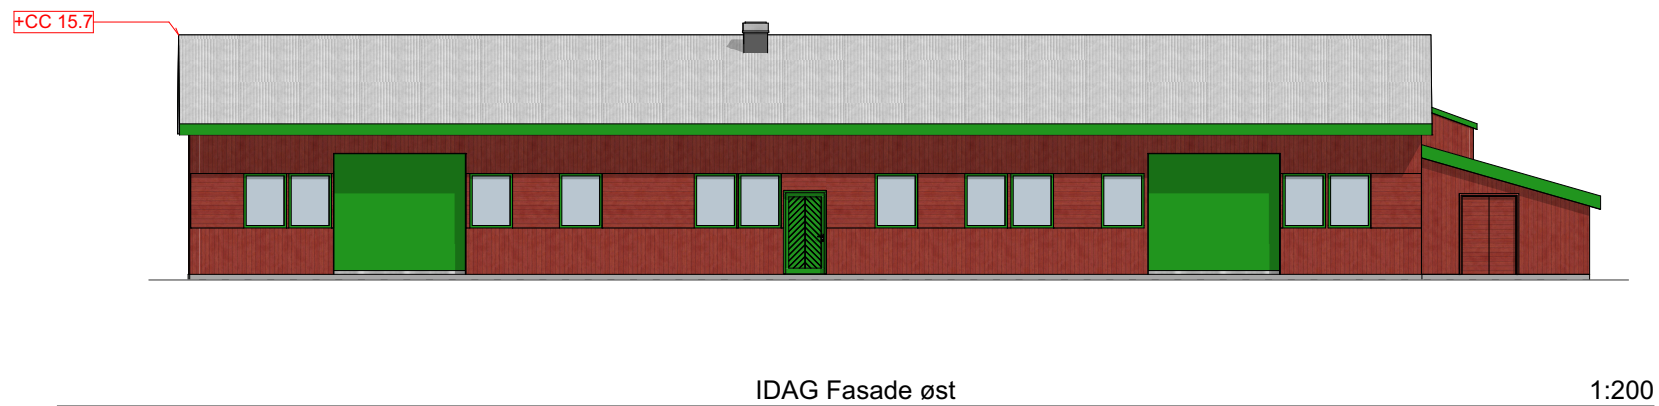

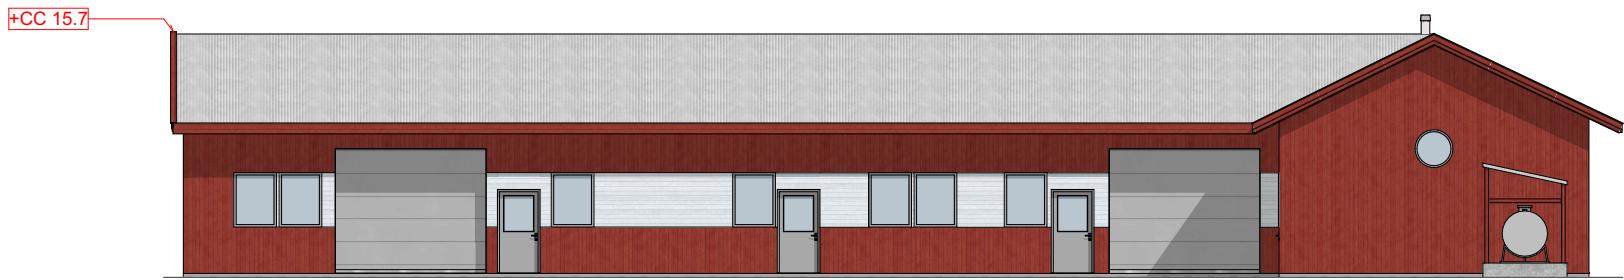


ETTER Fasade ØST

1:200




ETTER Fasade SØR

1:200

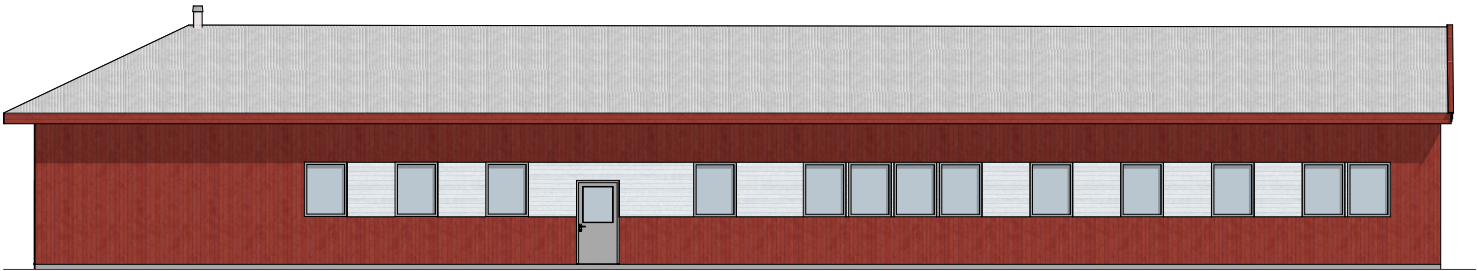

ETTER Fasade VEST

1:200

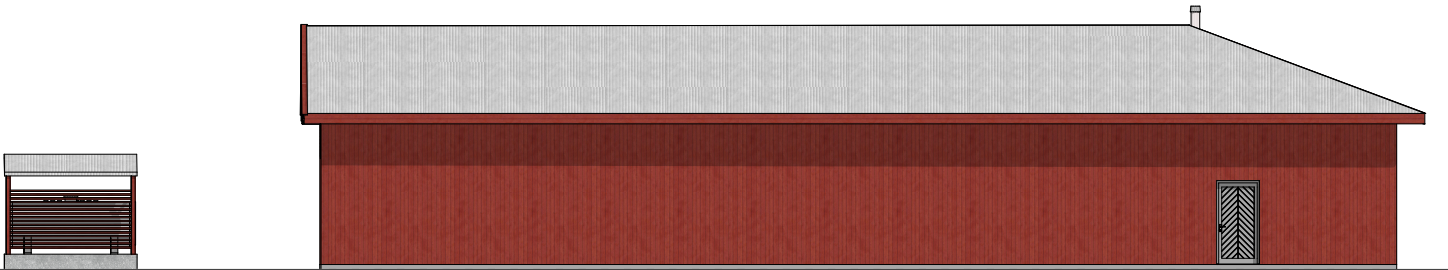

ETTER Fasade NORD


1:200



IDAG SKUR Fasade SØR 1:200



IDAG SKUR Fasade VEST 1:200

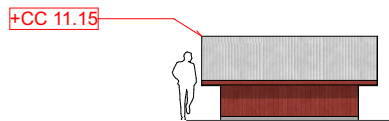


IDAG SKUR Fasade ØST 1:200




IDAG SKUR Fasade NORD 1:200




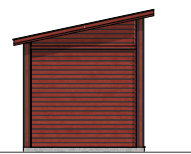


IDAG SKUR Fasade SØR 1:200

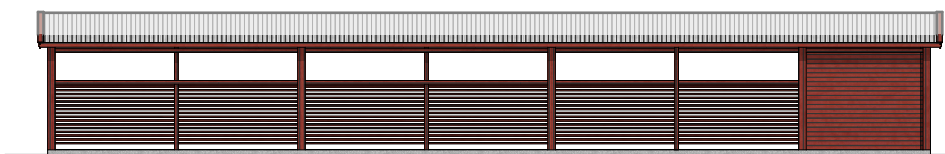

ETTER SKUR Fasade VEST 1:200

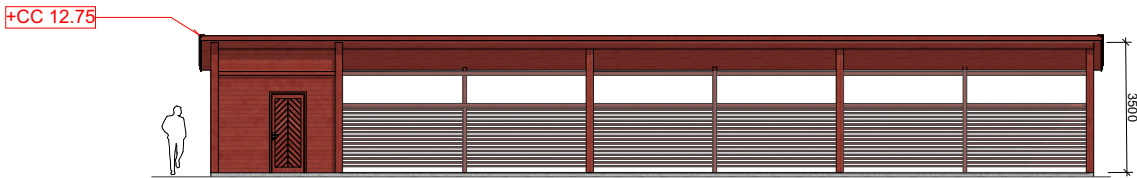

IDAG SKUR Fasade ØST 1:200

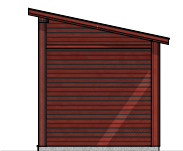

IDAG SKUR Fasade NORD 1:200



Prosjekt:  
**Skulevegen 24, 5745 Aurland**

Tiltakshaver:  
**Sogn Jord- og Hagebruksskule**  
Skulevegen 24  
5745 Aurland

Gnr./Bnr./Festenr.:  
**12/18**

Tegning:  
**ILLUSTRASJON**

Tegningsnr.:  
**SP.40.00**

Rev.:

Målestokk:

Dato:  
**19.05.26**

Sign.:

Kontroll:

© Alle rettigheter tilhører utførende for prosjektering, kopiering eller bruk av disse tegningene er forbudt uten skriftlig samtykke

**lund laastad** arkitekter as



Strandgaten 201  
5004 Bergen  
lundlaastad.no