



DETALJ: A
M=1:50

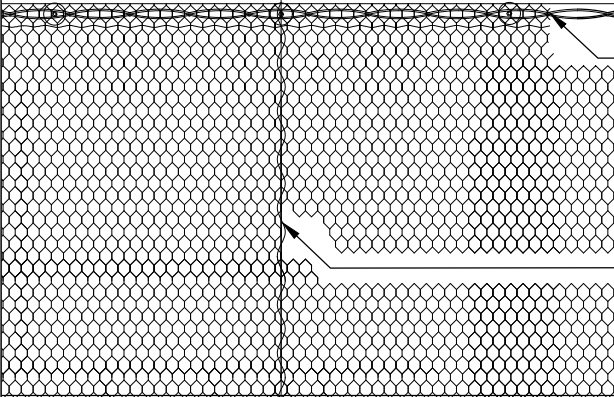

Nettet skal brettast over fjellbandet og syast saman tilsvarende vertikalskjøyt og botn. Det skal vera fjellbånd i topp (og botn).

Samansying mellom nett lengdene i kvar rute med benseltråd eller kramper.

DETALJ: B
M=1:20

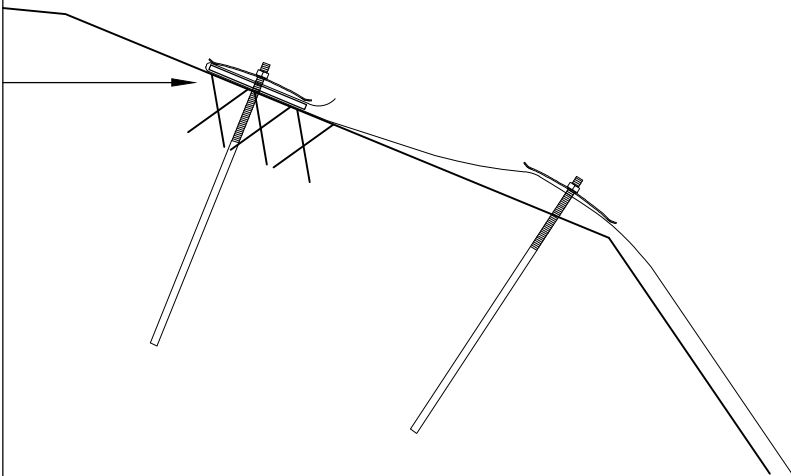

MATERIALER OG UTFØRING

Isnettet skal vera steinsprangnett. Steinsprangnettet skal vera galvanisert og overflatebehandla med PVC eller tilsvarende, og ha dimensjon 80x100x2,7/3,7 mm. Der 3,7 er total trådtjukn etter overflatebehandling, dersom ikkje anna er skildra i spesiell beskrivelse i prosessen.


Boltar, band og anna monteringsutstyr skal vera varmgalvanisert og pulverlakkert.

Ved montering av steinsprangnett som isnett blir nettet montert 20-30 cm frå bergoverflata og med ekstra nettskiver på festeboltar. Nettet skal ikkje monterast med overheng.

Nettet avslutta 2,50 meter over ferdig veg eller etter tilvisning frå byggherre.

Steinsprangnett som isnett blir montert utan overheng for å unngå isdanning i nettet.

SNITT
M=1:100

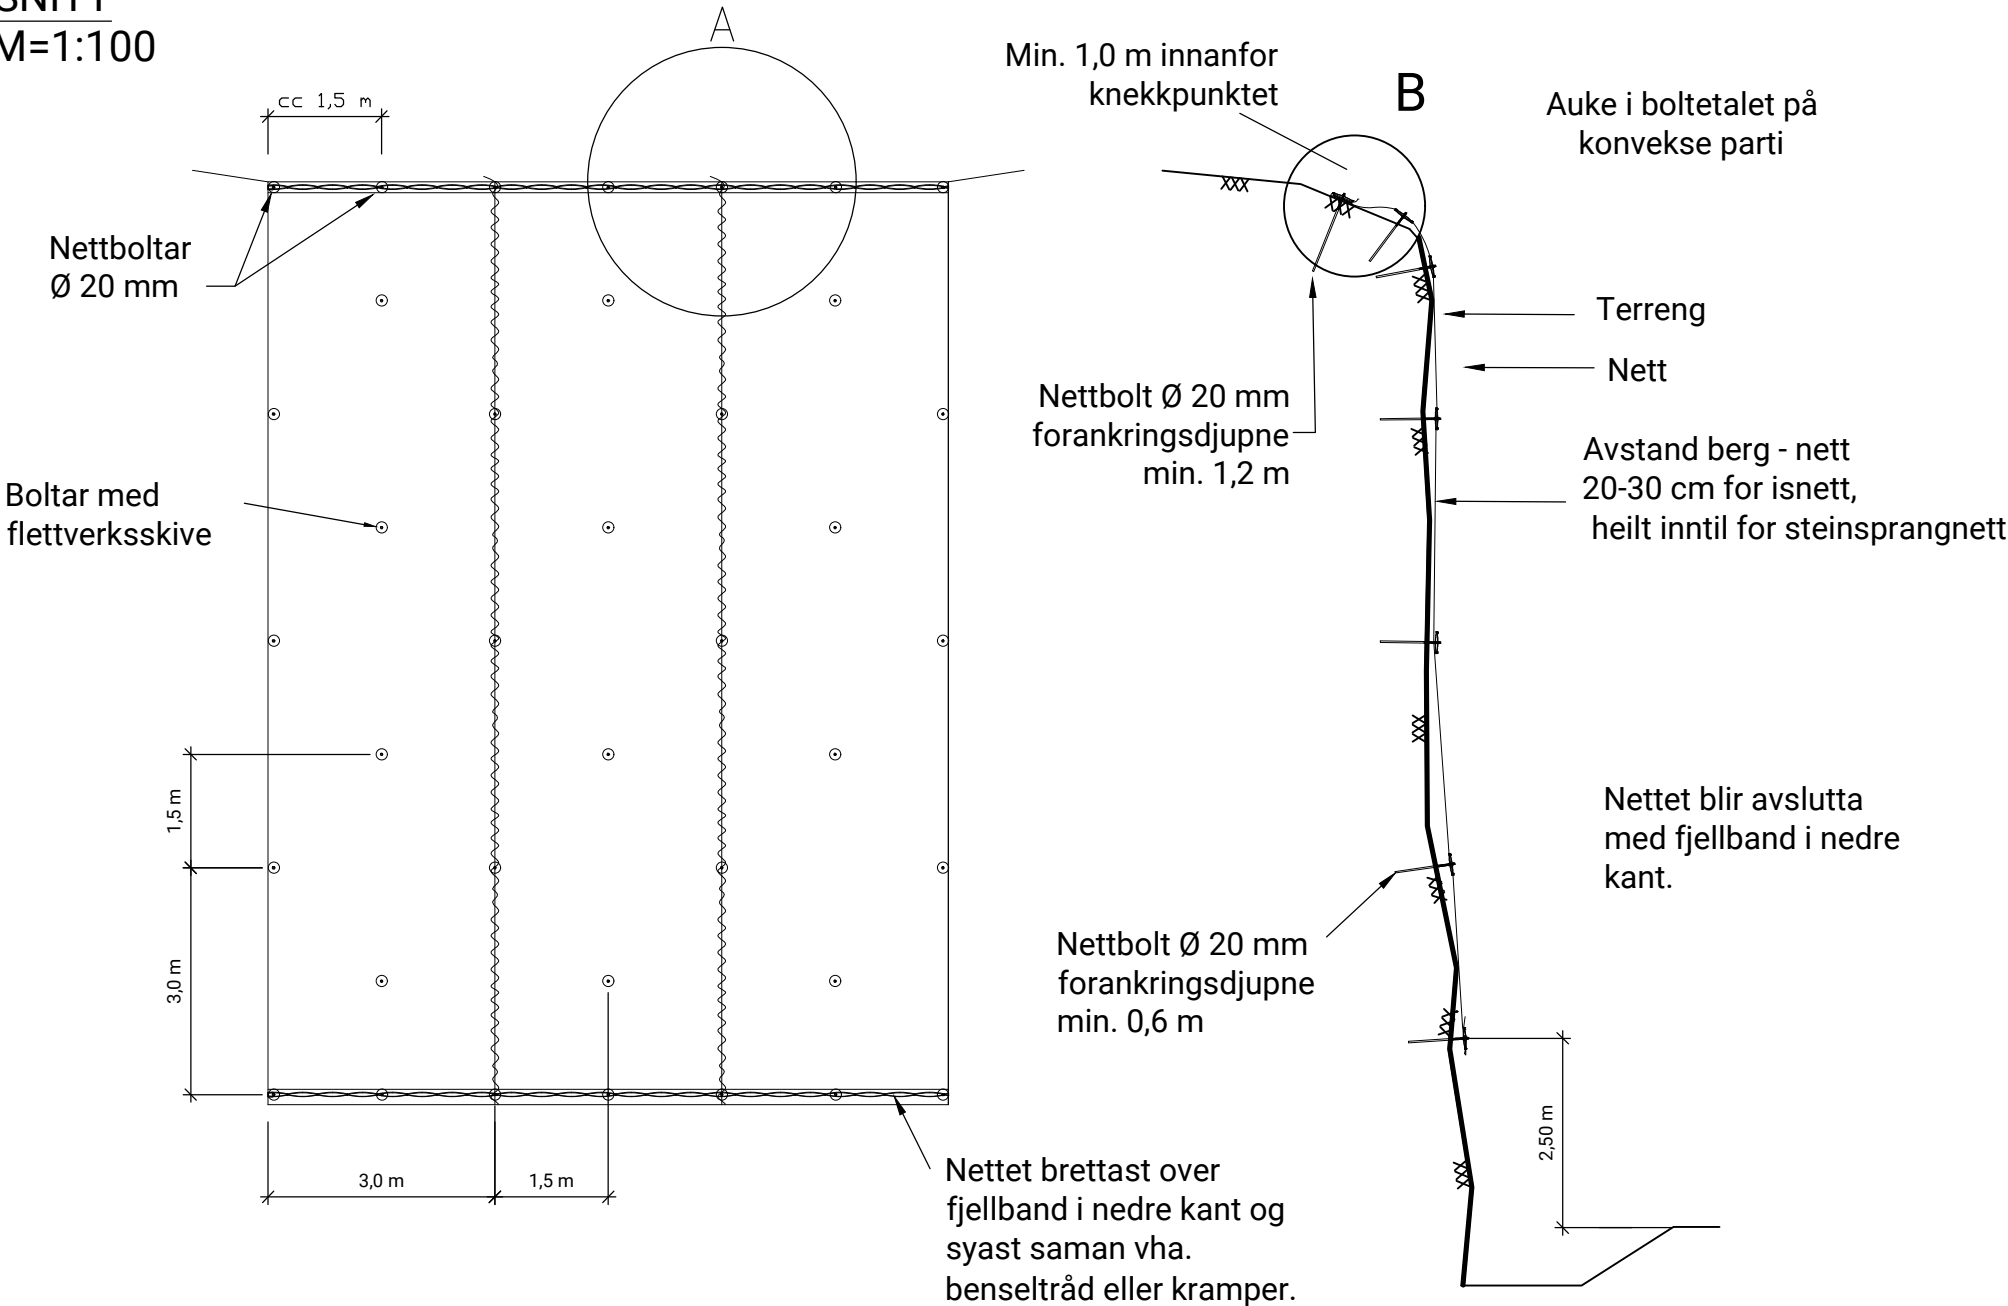

Revisjon	Revisjonen gjeld	Utarb	Kontr	Godkjend	Rev. dato
 Vestland fylkeskommune Prinsippskisse isnett		Tekningsdato		07.03.2025	
		Bestillar			
		Produsert av			
		Prosjektnummer			
		Prosjektfasenummer			
		Arkivreferanse			
		Målestokk A1-format			
		Koordinatsystem		NTM5/NN2000	
Utarbeida av	Kontrollert av	Godkjend av	Konsulentarkiv	Tekningsnummer / revisjonsbokstav	
grolin	tormed			01	