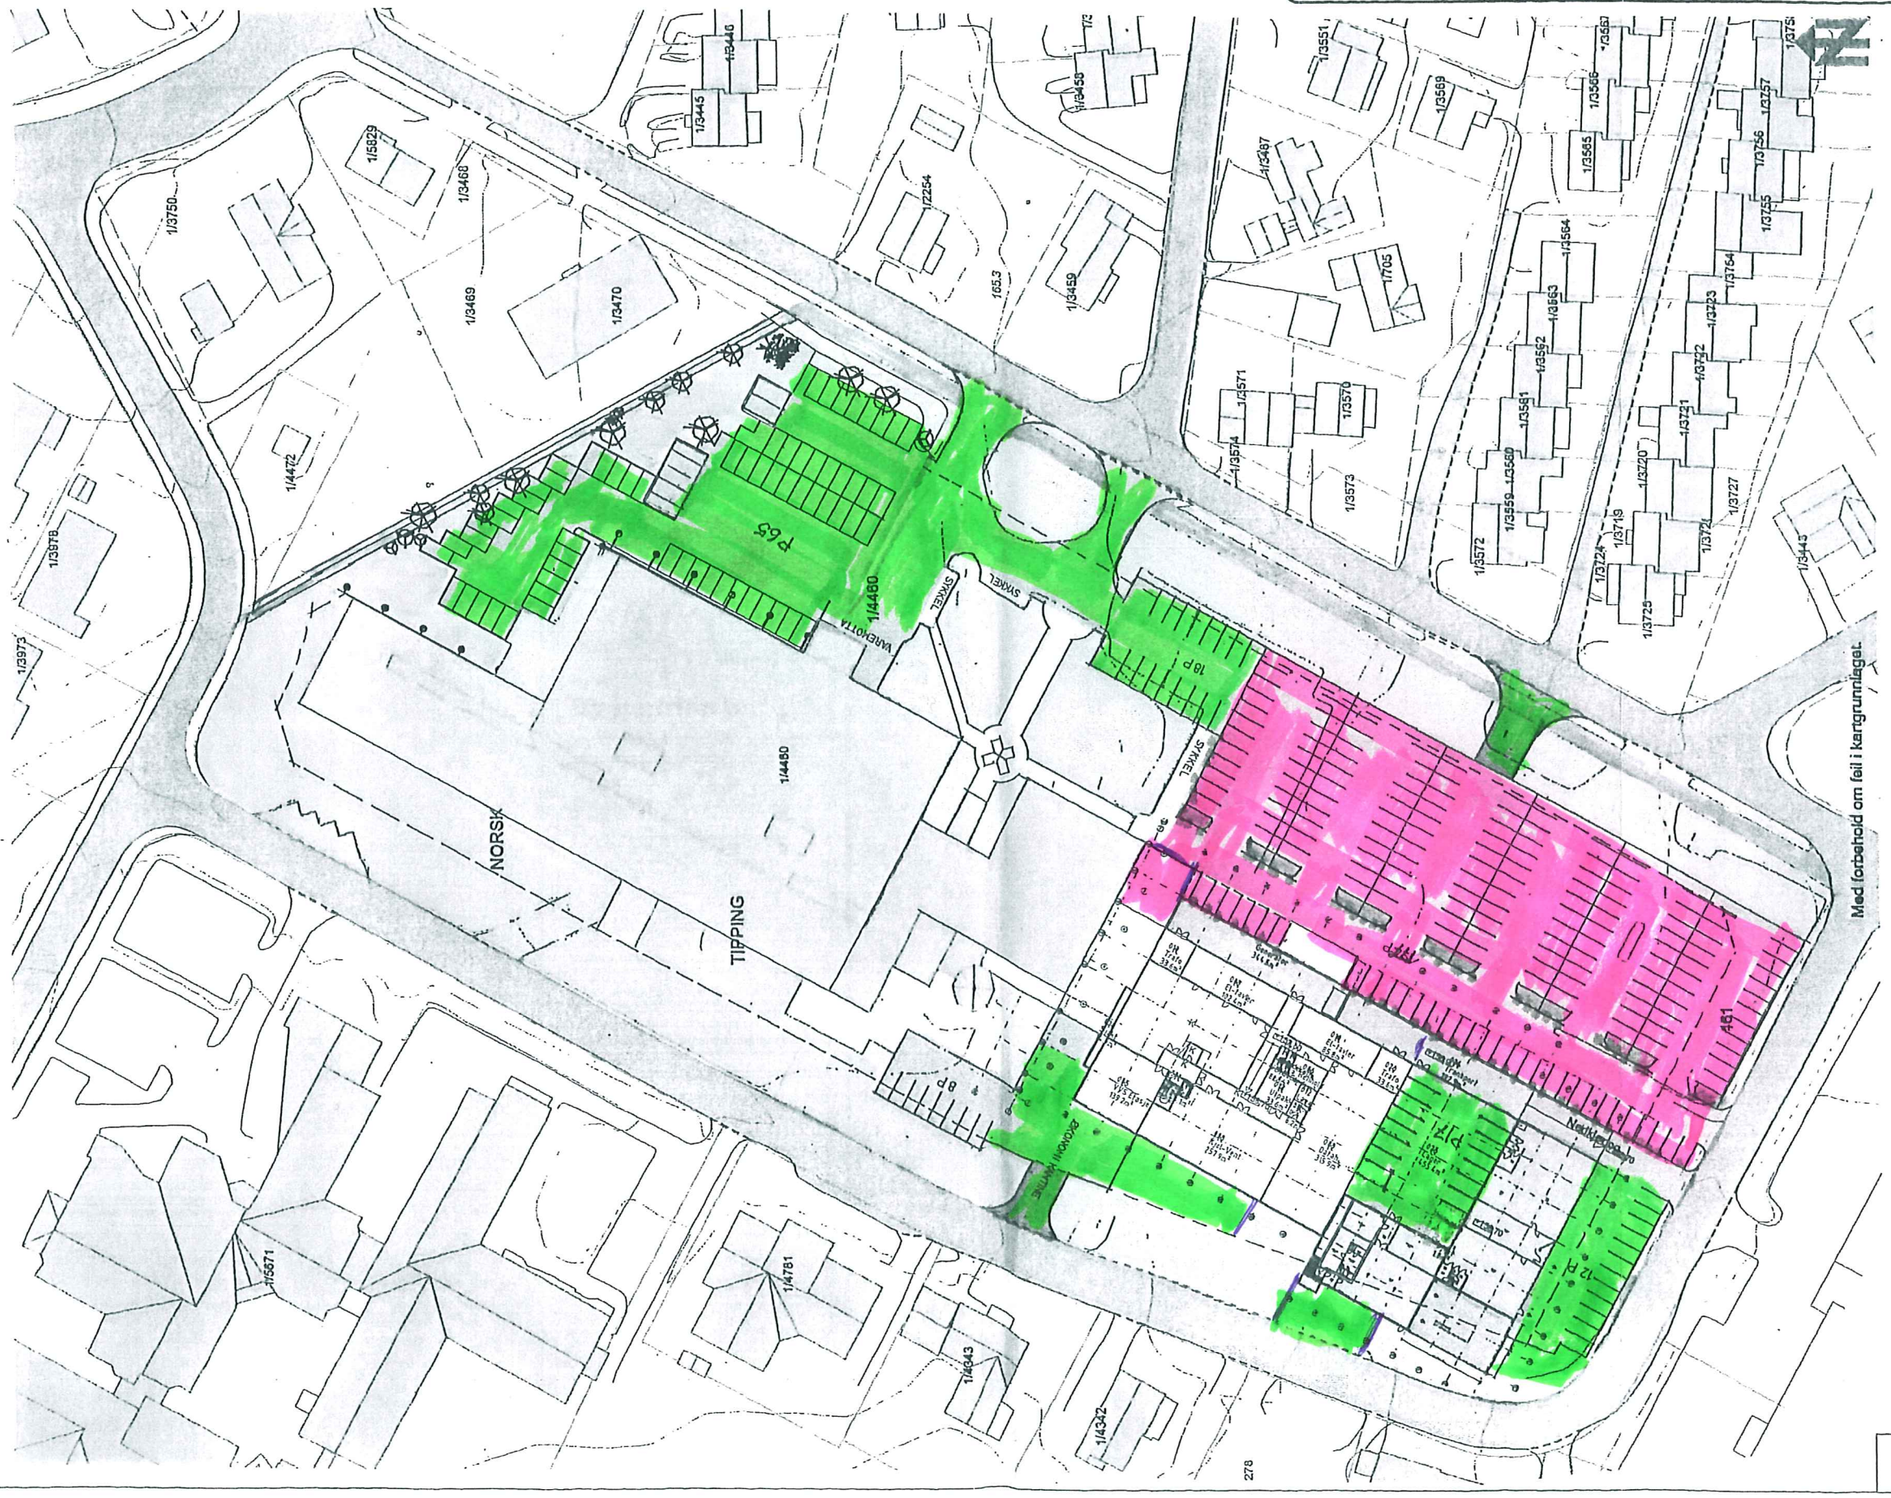
NORSK TIPPING
SVAKEL
VÅNEKOTTA
P65
1/4480
1/3750
1/5829
1/3468
1/3469
1/3470
1/4472
1/3978
1/3973
1/3445
1/3446
1/2254
165.3
1/3459
1/3450
1/3551
1/3487
1/3569
1/3566
1/3565
1/3564
1/3563
1/3592
1/3561
1/3560
1/3559
1/3572
1/3571
1/3574
1/3570
1/3573
1/705
1/3757
1/3756
1/3755
1/3754
1/3723
1/3732
1/3731
1/3720
1/3727
1/3719
1/3724
1/3725
1/3722
1/3443
1/5371
1/4781
1/4343
1/4342
278
Med forbehold om feil i kartgrunnlaget.
Nedkjørsel
1/4481
12 P
18 P
8 P
Asfalt
Belegningsstein
Tegnet
Kontrollert
Dato
Rev.
A
P-BASE
RG
RLM
Oppdragsgiver
NORSK TIPPING AG
Utstedt
Prosjekt
Byggetrinn 3
Situasjonsplan
Overvåkning
Arkitektur og landskap AS
Postboks 68, Slangerv. 34
2317 Hamar
Tlf. 62 51 22 00 Fax 62 51 34 80
www.voellund.no
Dato
02.05.2008
Tegn.
KI
Kontr.
KI
Målestokk
1:1000
Prosjekt
1000-S101
Rev.
A
19.11.2008
S
N
prosjekt
tegn.nr.
1000-S101