


ORIENTERINGSPLAN

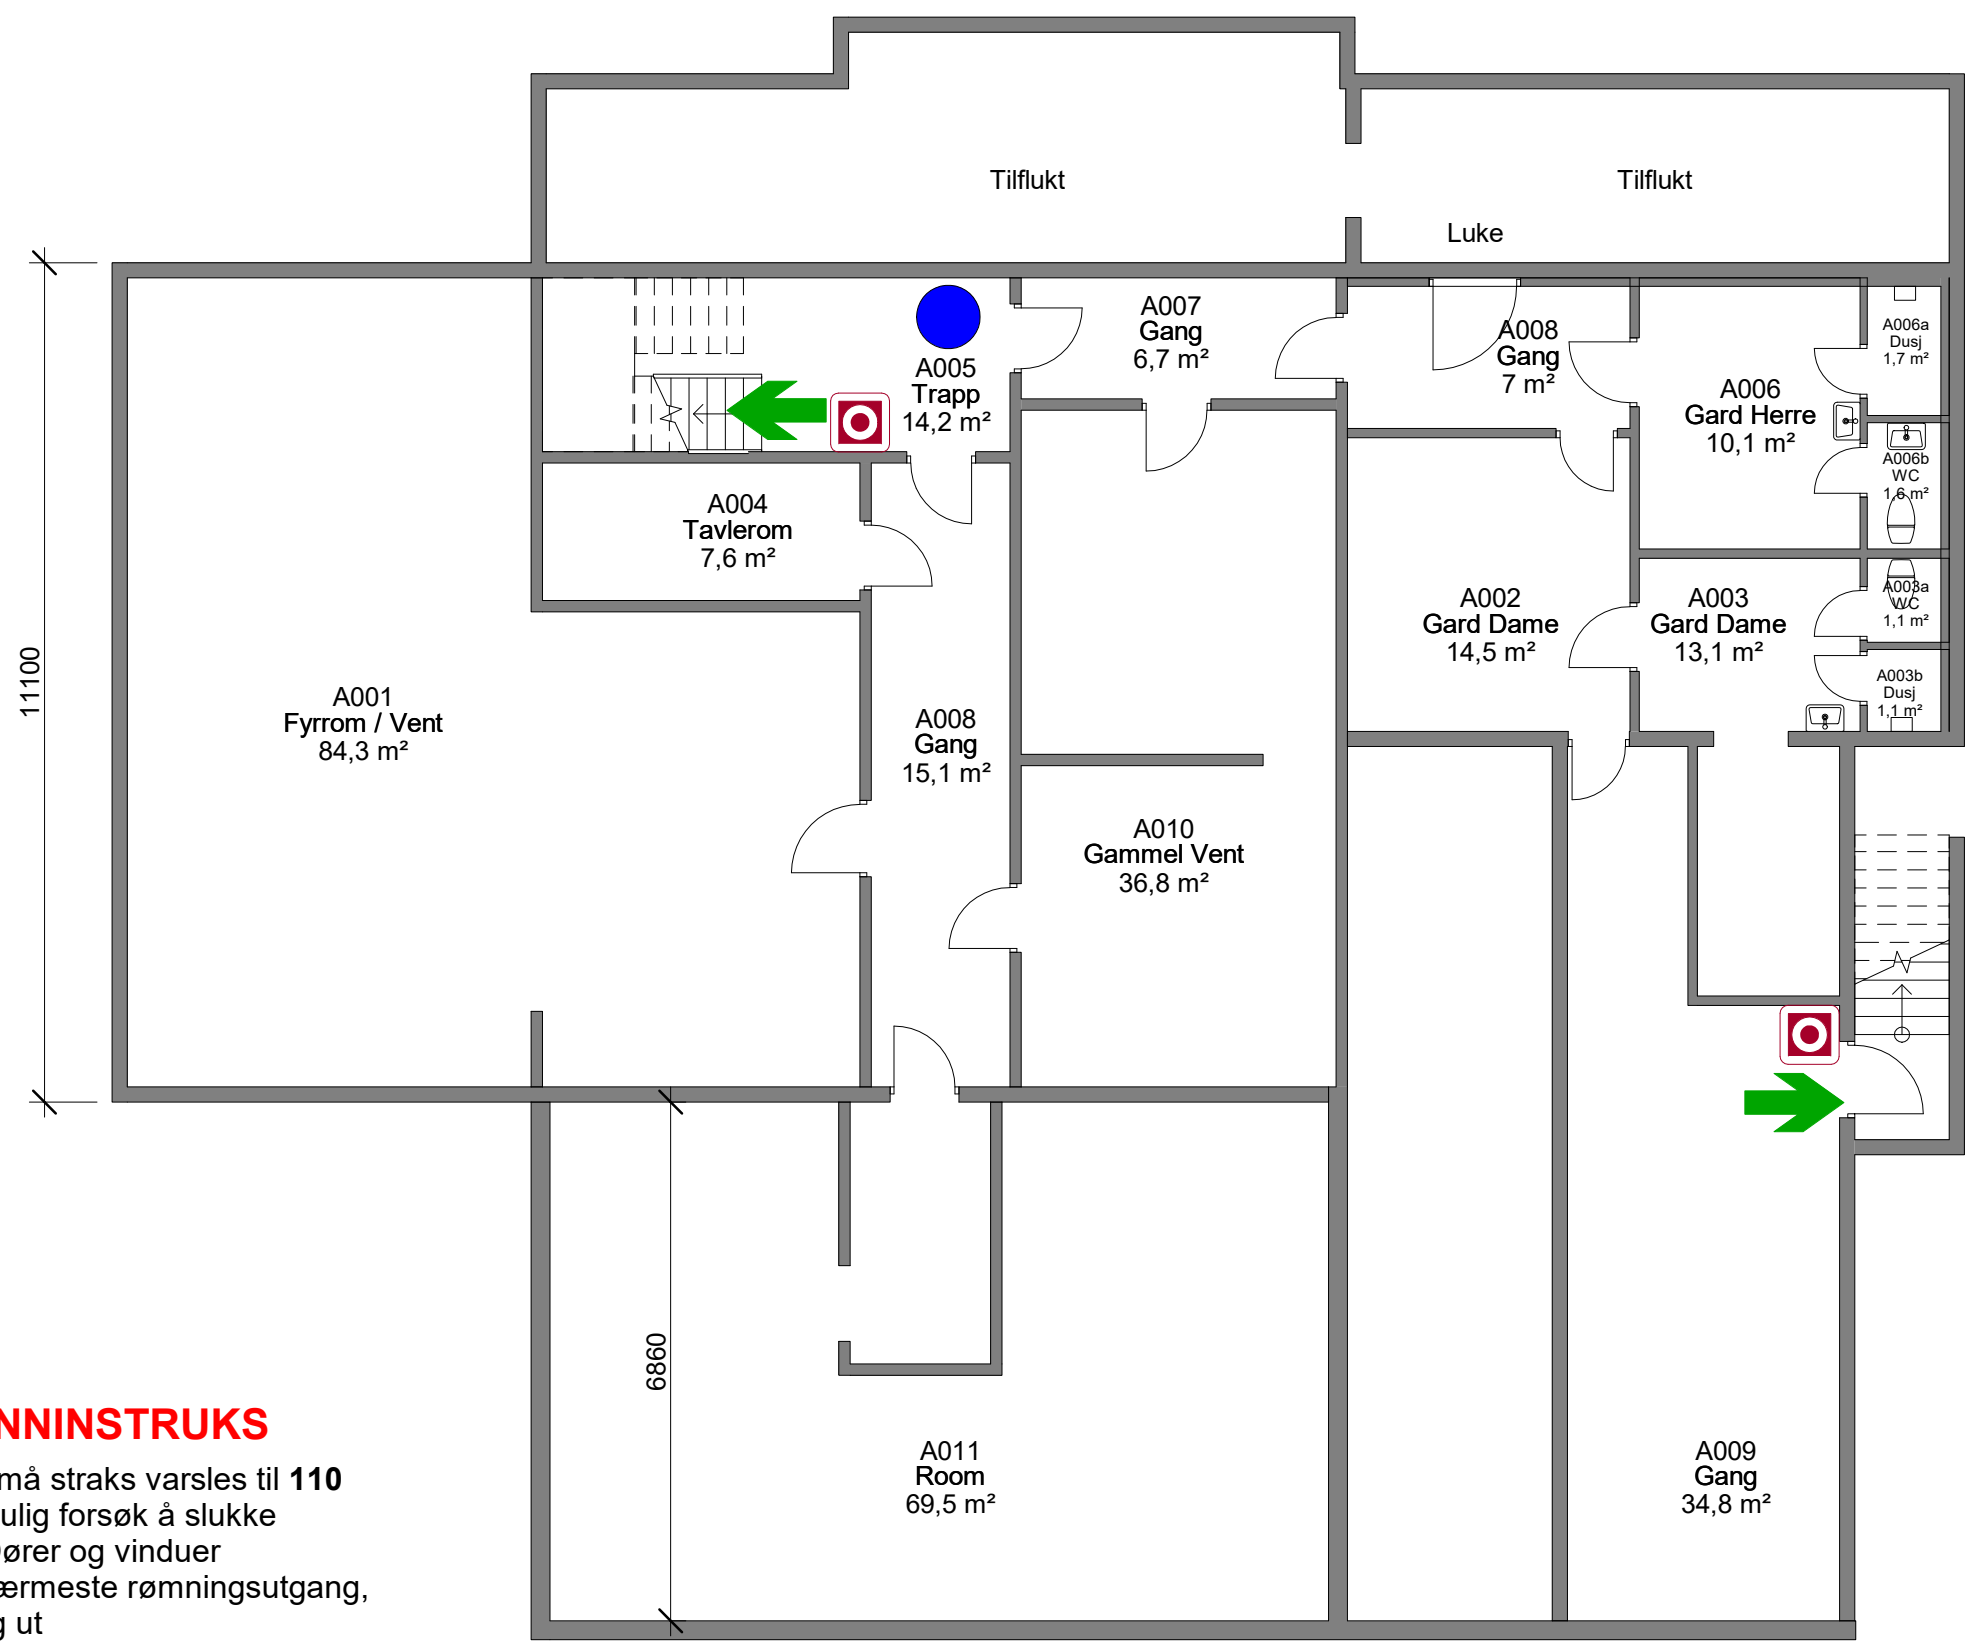

-  Manuell brannmelder
-  Brannslange
-  Håndslukker
-  Informasjon
-  Utgangspil
-  Brannteppe
-  Du står her
-  Møteplass

BRANNINSTRUKS

Brann må straks varsles til **110**
Hvis mulig forsøk å slukke
Lukk Dører og vinduer
Finn nærmeste rømningsutgang,
gå rolig ut
Hjelp alle som trenger hjelp
Unngå bruk av heis
Registrer deg på møteplass

Tegningsnavn: Orienteringsplan Kjeller Nord	
Prosjektnavn: Vardø Sykehjem	Målestokk: As indicated
Gnr./Bnr./Festenr.:	Tegningsnr: O001