


ORIENTERINGSPLAN

Et. 2 Brann Rømning

1 : 100

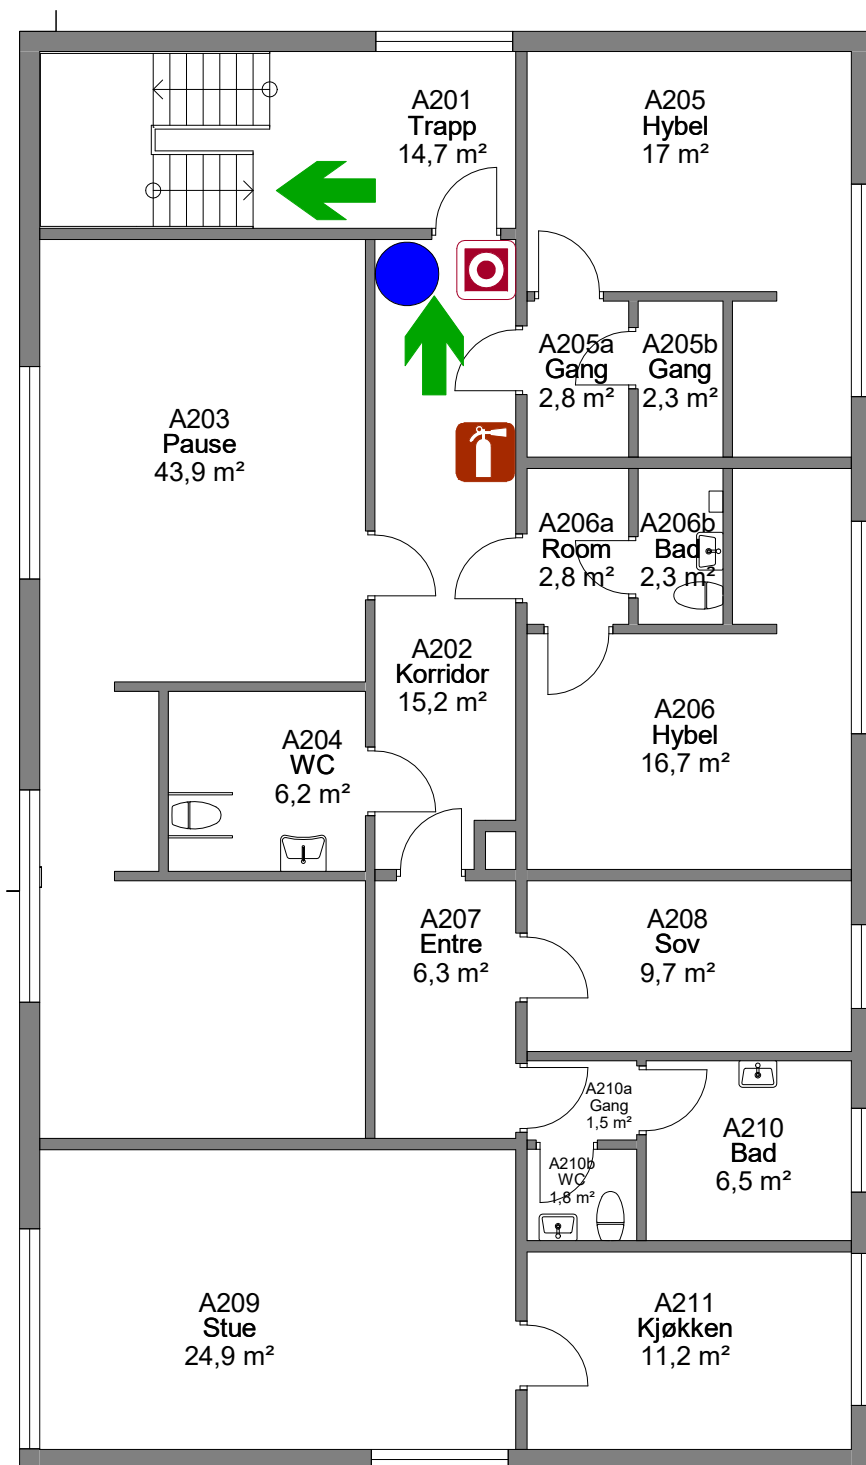

- | | |
|--|---------------------|
|  | Manuell brannmelder |
|  | Brannslange |
|  | Håndslukker |
|  | Informasjon |
|  | Utgangspil |
|  | Brannteppe |
|  | Du står her |
|  | Møteplass |

BRANNINSTRUKS

Brann må straks varsles til **110**
Hvis mulig forsøk å slukke
Lukk Dører og vinduer
Finn nærmeste rømningsutgang,
gå rolig ut
Hjelp alle som trenger hjelp
Unngå bruk av heis
Registrer deg på møteplass

Tegningsnavn: Rømning plan 2	
Prosjektnavn: Vardø Sykehjem	Målestokk: As indicated
Gnr./Bnr./Festenr.:	Tegningsnr.: O201