


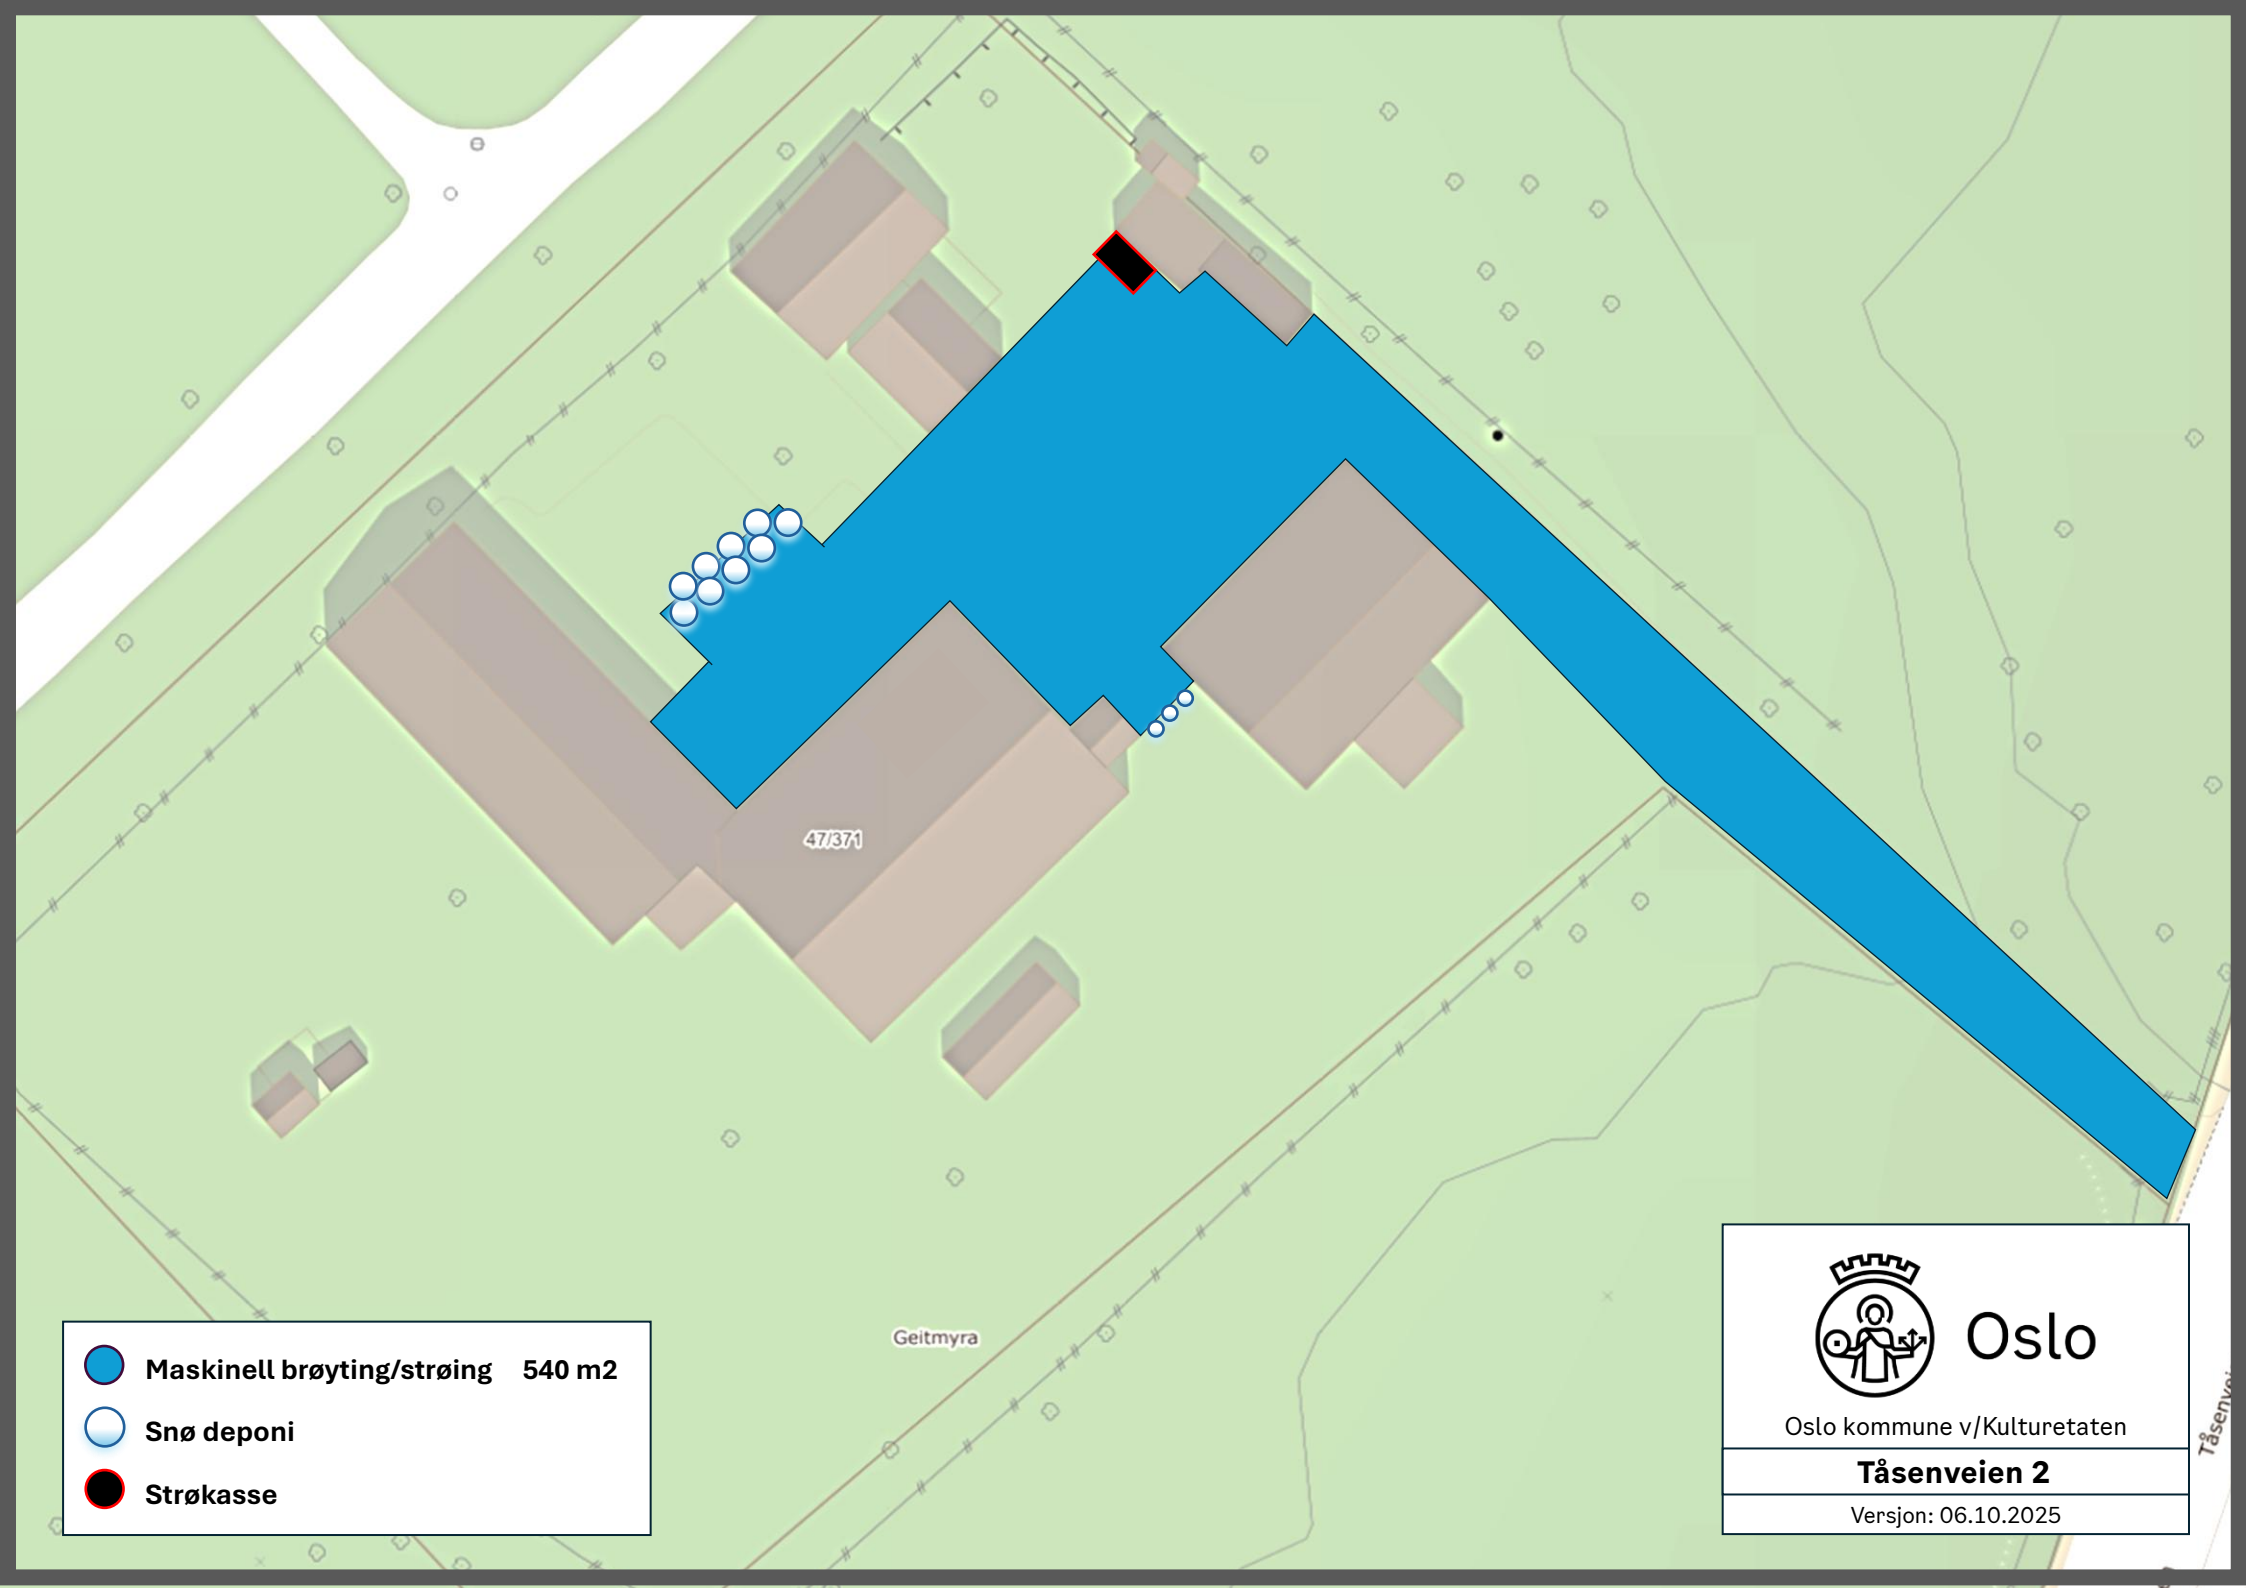

-  Maskinell brøyting/strøing 540 m2
-  Snø deponi
-  Strøkasse