



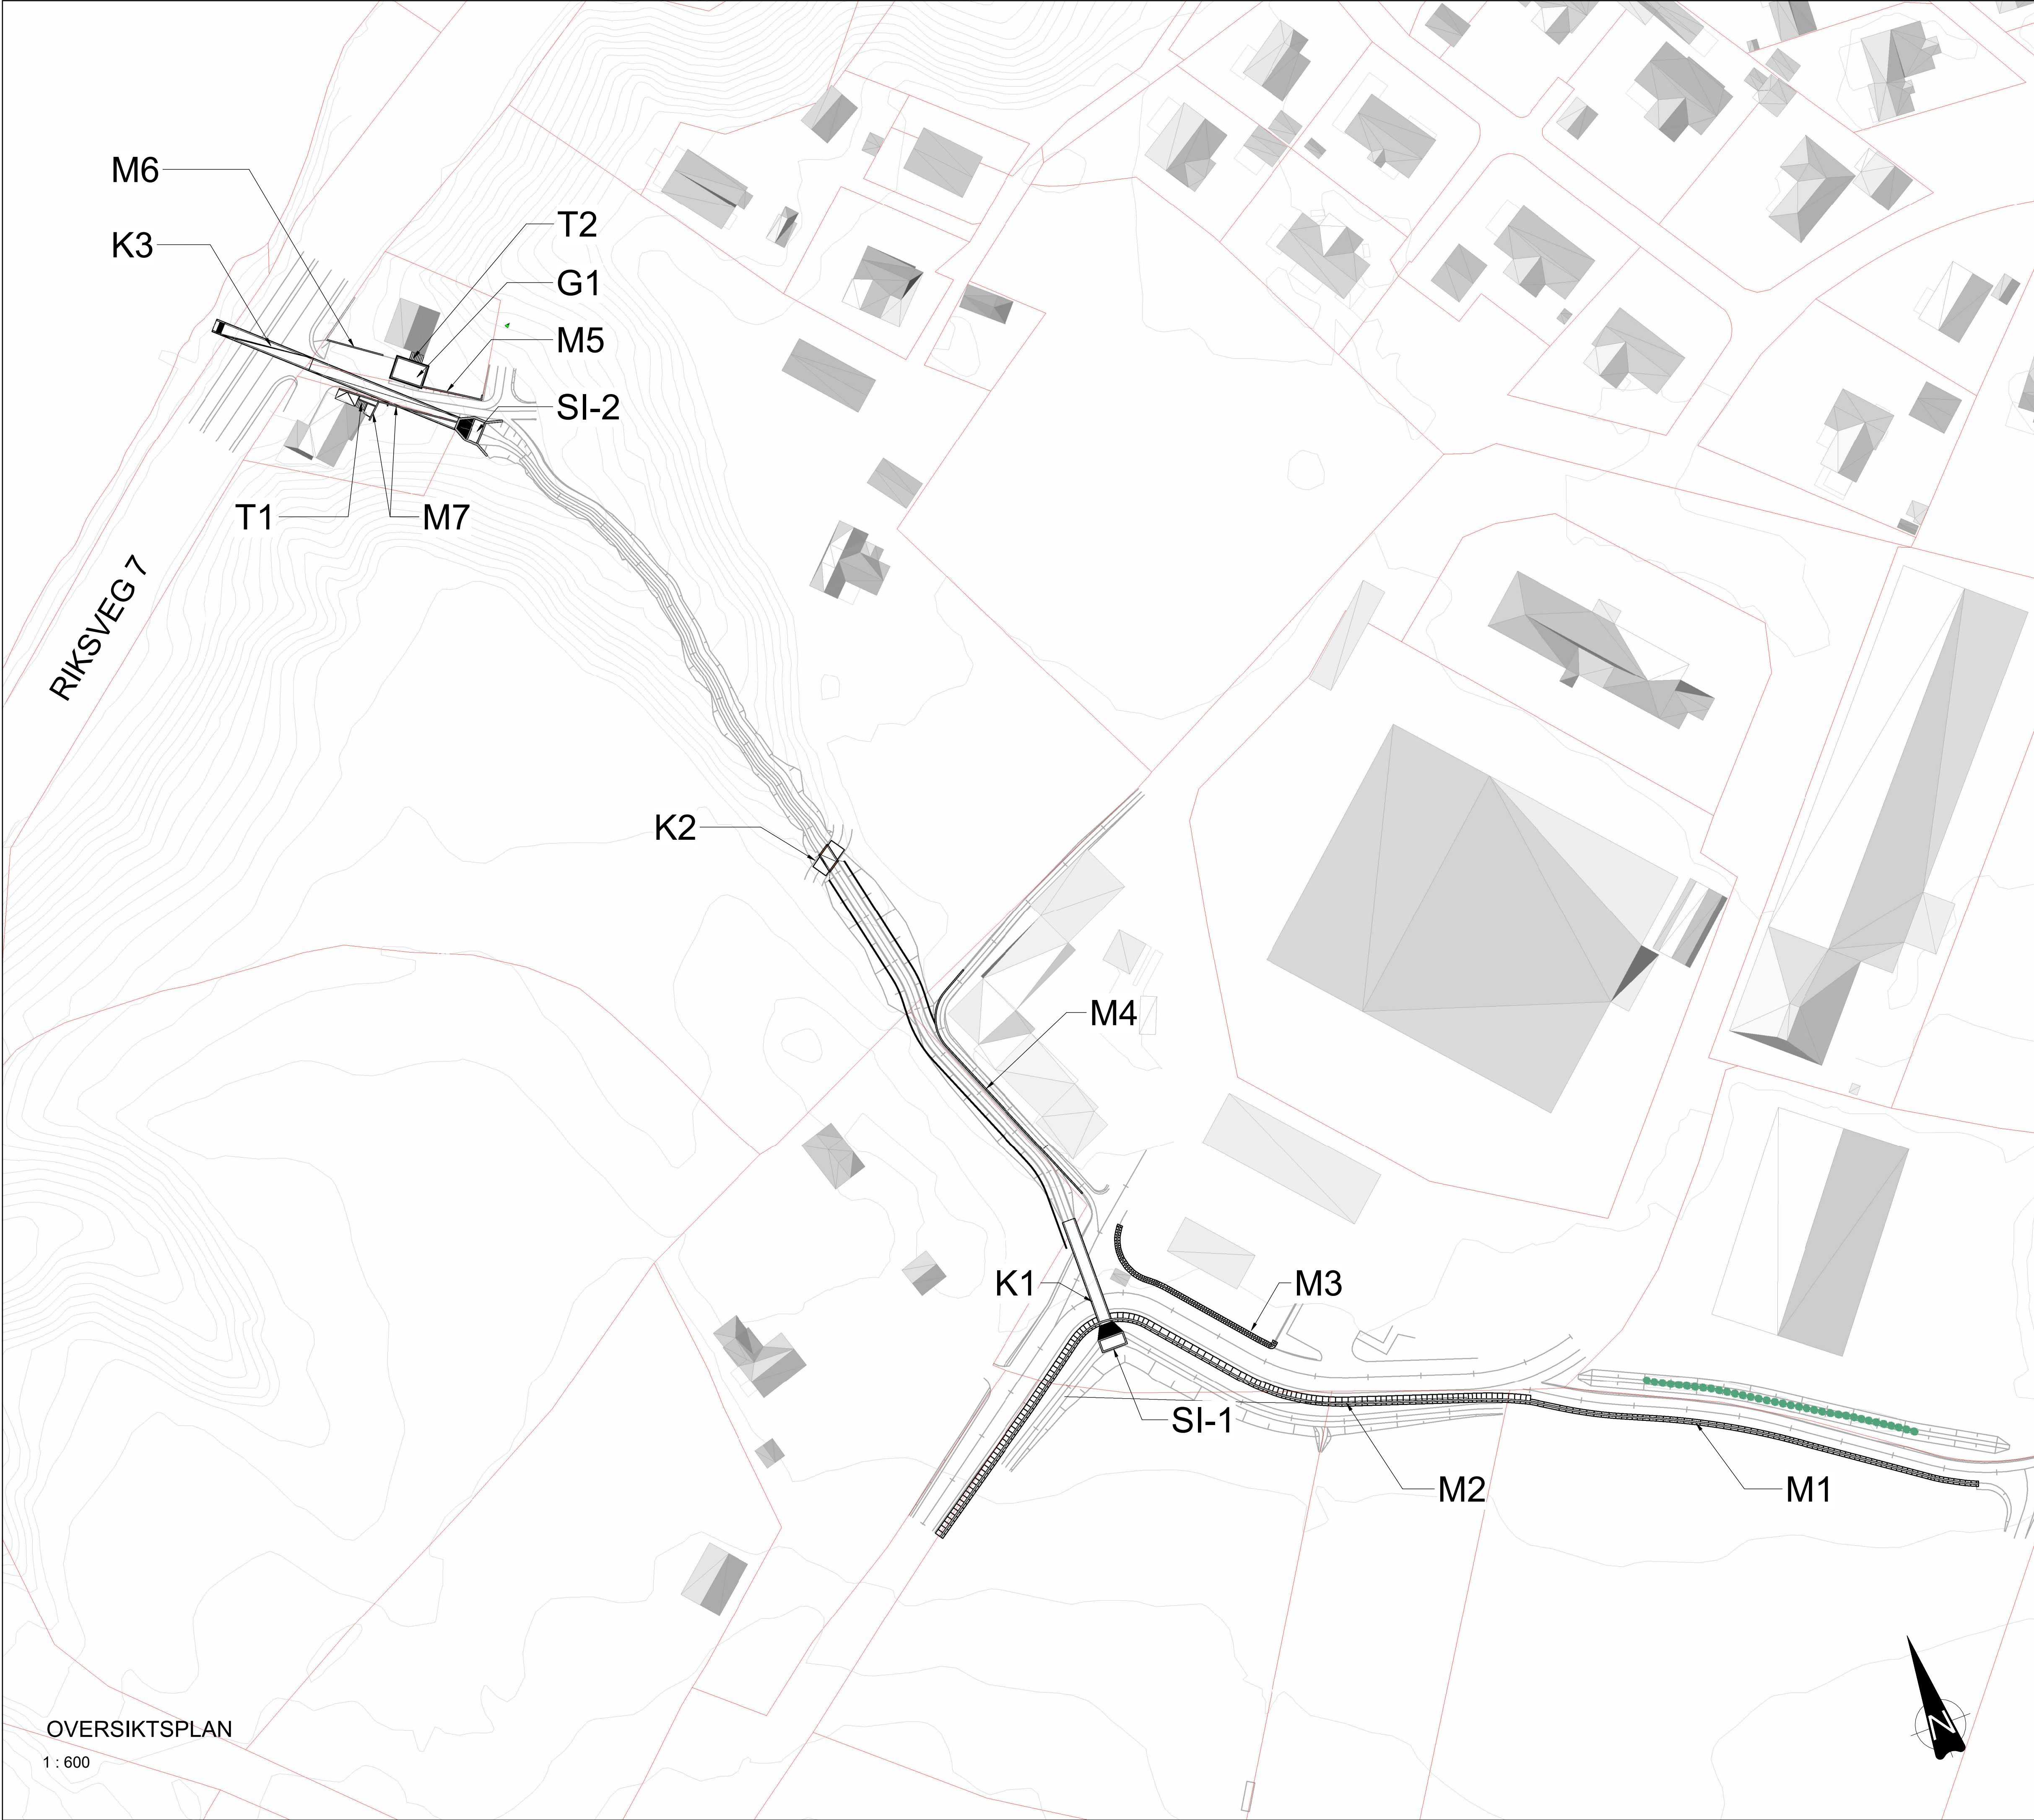


- HENVISNINGER**
- 1. B-20-00-001 REFERANSEPLAN
 - 2. B-20-01-001 K1
 - 3. B-30-01-002 SI-1 - FORM
 - 4. B-30-01-003 M1 OG M2 - FORM
 - 5. B-30-01-004 M3 OG M4 - FORM
 - 6. B-30-02-009 K2 - FORM
 - 7. B-20-03-011 K3
 - 8. B-30-03-012 SI-2 - FORM
 - 9. B-20-03-013 M5, M6, M7 - OVERSIKTSPLAN
 - 10. B-40-03-014 M5, M6, M7 - SNITT - FORM
 - 11. B-30-03-015 G1 - OVERSIKTSPLAN
 - 12. B-40-03-016 G1 - PLAN OG SNITT - FORM

F03 2026-06-16 For anskaffelse		JonSol	SiGud	TÆrik
Rev.	Dato	Utarbeidet	Fagkontroll	Godkjent
Dette dokumentet er utarbeidet av Norconsult som del av det oppdraget som fremgår nedenfor. Opphavsretten tilhører Norconsult. Dokumentet må bare benyttes til det formål som oppdragsavtalen beskriver, og må ikke kopieres eller gjøres tilgjengelig på annen måte eller i større utstrekning enn formålet tilsier.				
NVE Region Vest				Målestokk (gjelder A1) Som vist
FLAUMSIKRING LÆGREIDSFLATA REFERANSEPLAN				
BETONGKONSTRUKSJONER				
Norconsult		Oppdragsnummer 52302961	Tegningsnummer B-20-00-001	Revisjon F03

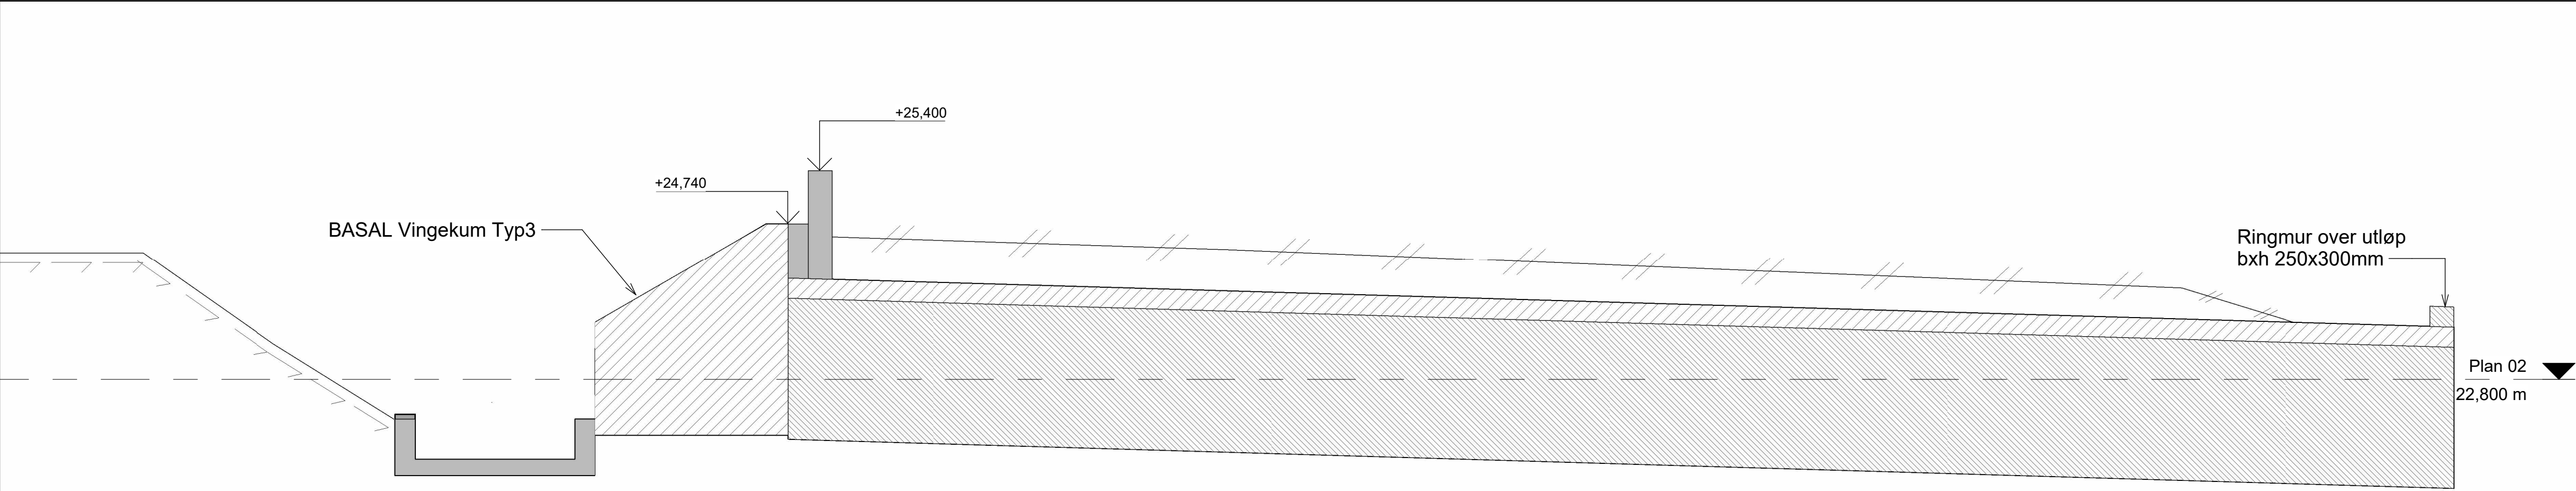

KULVERT LÆGREIDSFLATANE - OPPRISS

1 : 50

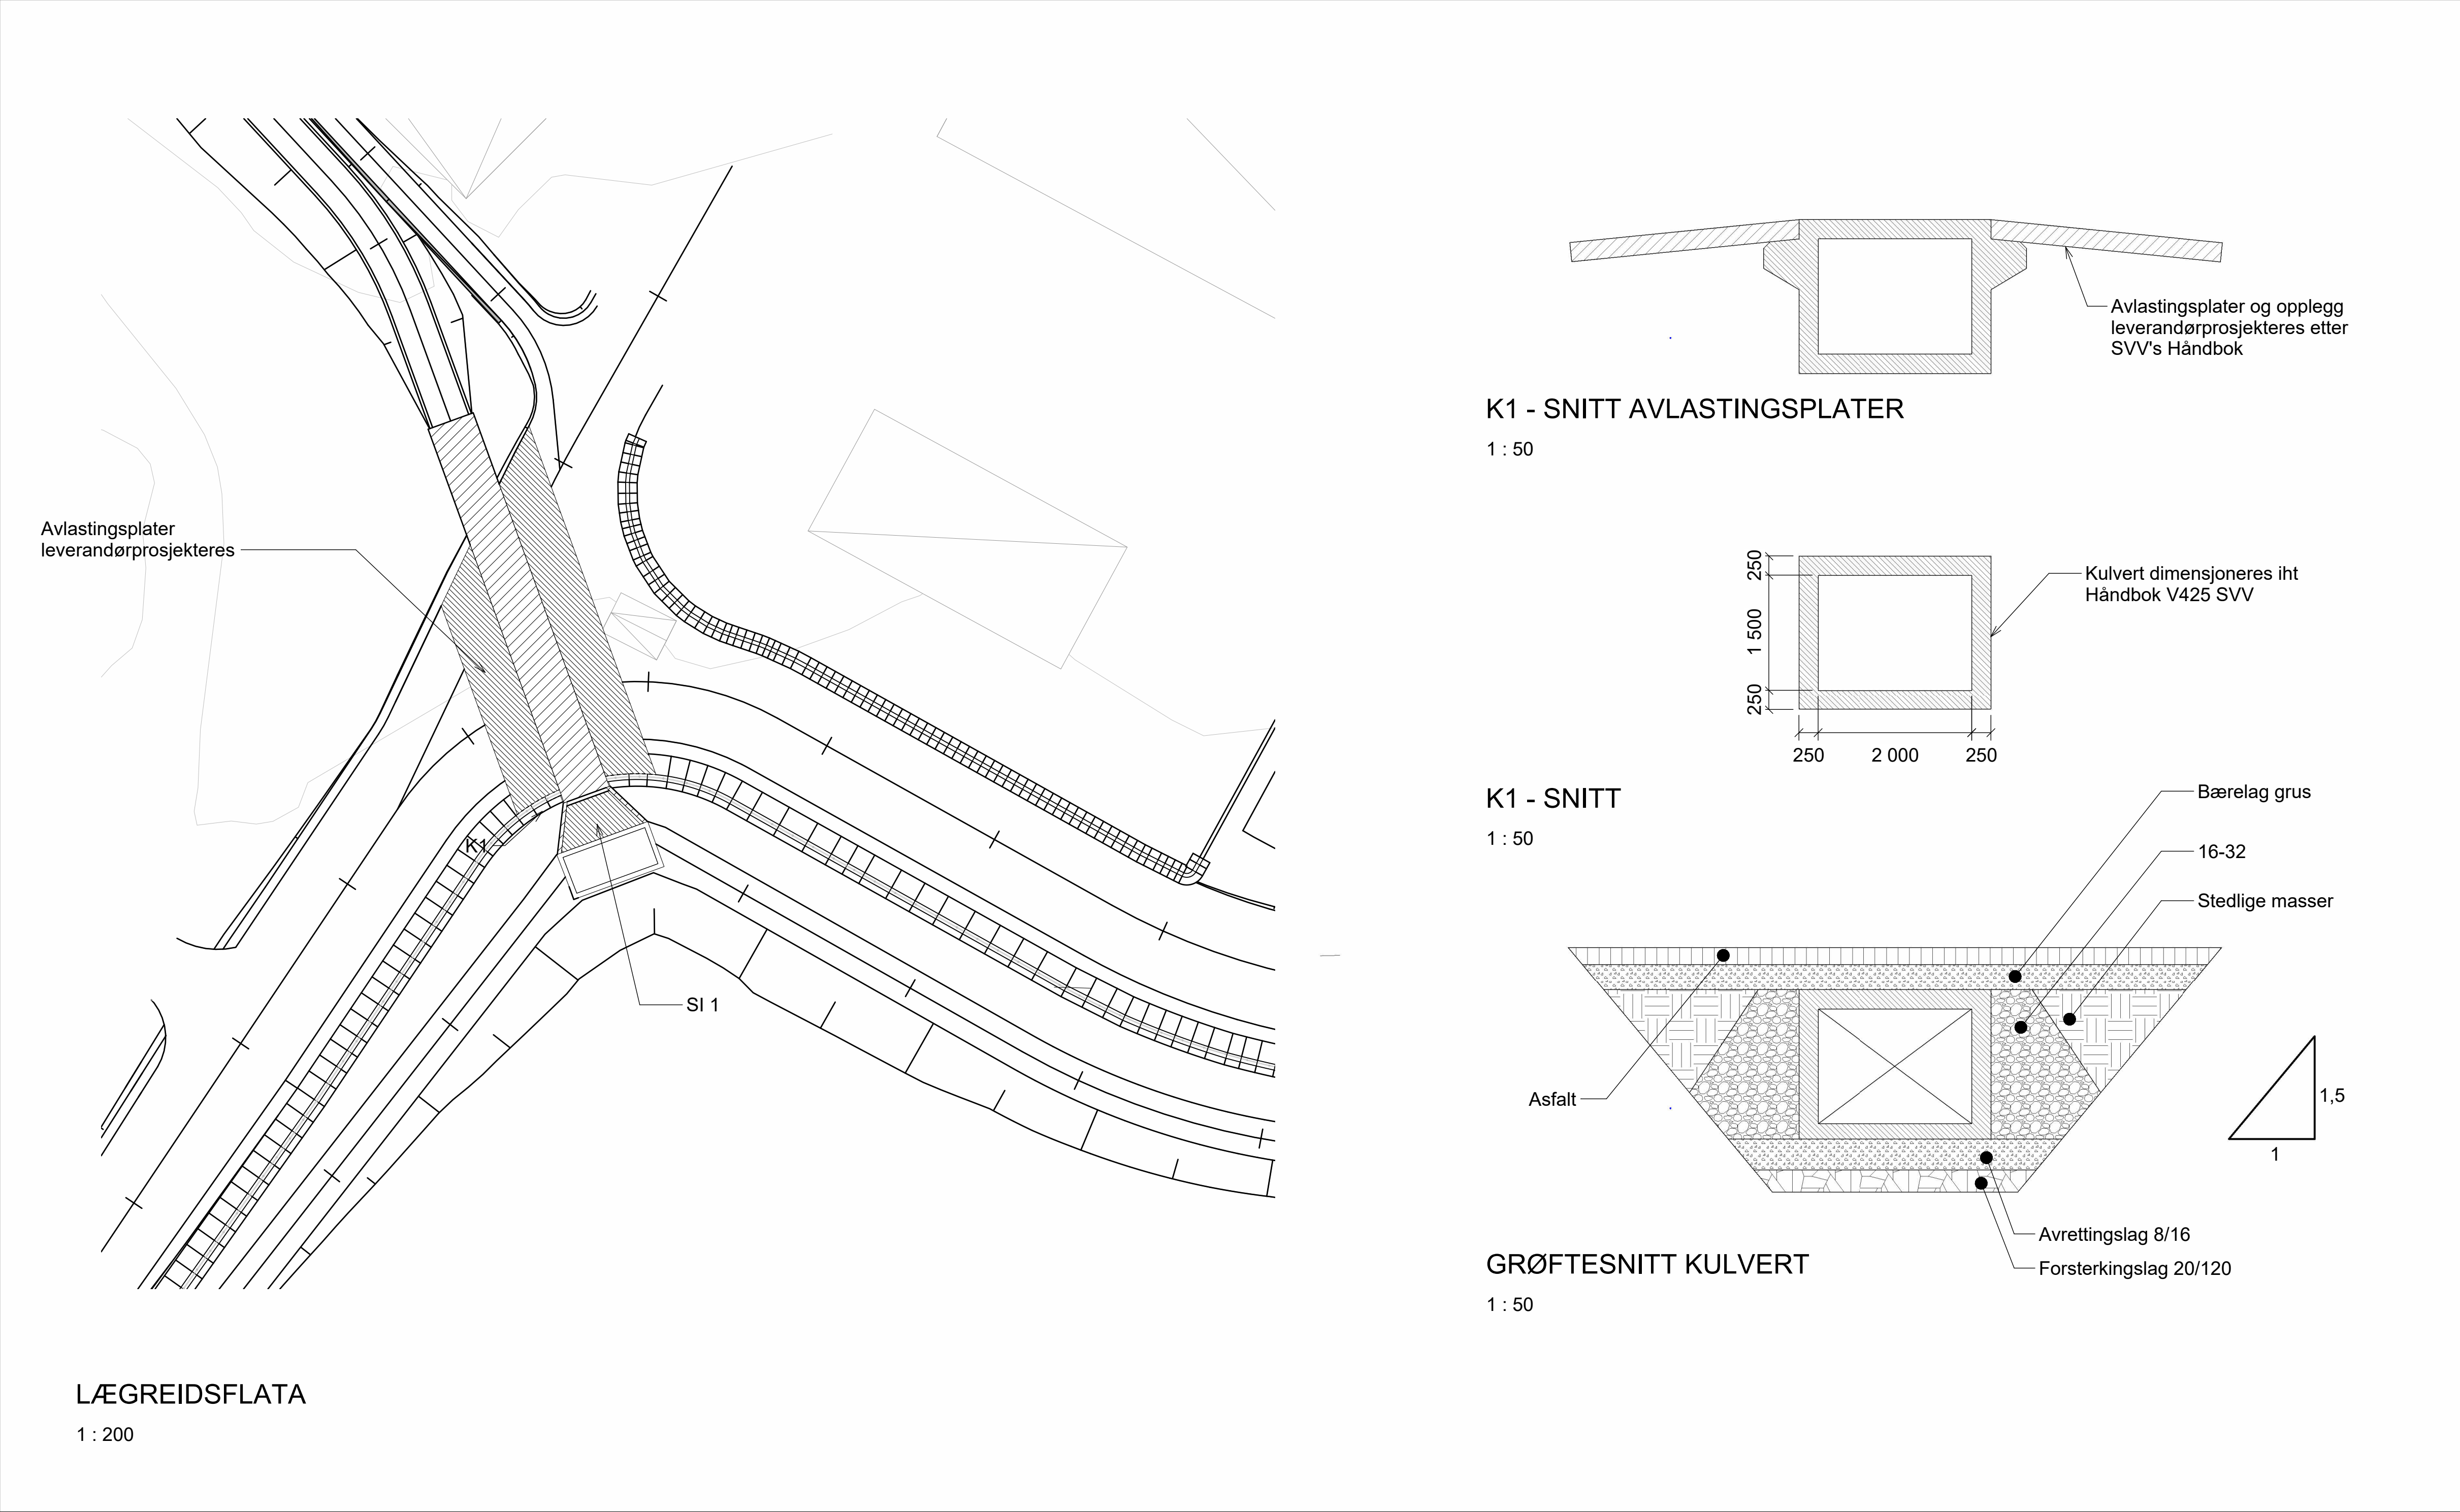

LÆGREIDSFLATA

1 : 200

ANVISNINGER ARMERING

- 1. Generelt
 - Utførelse i henhold til *teknisk beskrivelse, NS 3420, NS13670+NA, NS 3576-3 og NS-EN 1992-1-1+NA*
- 2. Armering
 - Armeringsstenger: *B500NC iht. NS 3576-3*
 - Nominell overdekning: Generell: 50mm±10mm
Mot grunn: 75mm
 - Omfaringslengde: 50ø, dersom annet ikke er angitt
 - Armeringsskjøter: Maks 1/4 av løpemeterarmering skjøtes i samme snitt. Skjøtene forskyves minimum 65x stangdiameter
 - Oppstikkende armering skal HMS-sikres
 - For bøyde stenger skal det generelt i bøyen plasseres et jern med diameter minst lik den bøyde stangens diameter

ANVISNINGER BETONG


- 1. Generelt
 - Utførelse i henhold til *teknisk beskrivelse, NS 3420, NS13670+NA og NS-EN 1992-1-1+NA*
 - Utførelse og kontroll: Utførelsesklasse 2
 - Geometriske toleranser: Toleransekasse 1
- 2. Forskaling
 - Forskalingsoverflate: *Glatt*
 - Alle synlige hjørner avfases med 23 mm trekantlist
- 3. Betong
 - Lavkarbond Betong: Klasse B for prefab konstruksjoner
 - Fasthetsklasse: B35
 - Bestandighetsklasse: M45
 - Eksponeringsklasse: XC2
 - Kloridklasse: Cl 0,10
 - Overflatebearbeiding: Brettskurt
- 4. Laster
 - Nyttelast: 25 kN/m²
 - Jevnt fordelt last, kjørebane: 9 kN/m²

SKRAVUR FORKLARING

- PREFABRIKERT BETONG
- PLASSTØPT BETONG


HENVISNINGER

- 1. B-20-00-001 REFERANSEPLAN
- 2. B-20-01-001 K1
- 3. B-30-01-002 SI-1 - FORM
- 4. B-30-01-003 M1 OG M2 - FORM
- 5. B-30-01-004 M3 OG M4 - FORM
- 6. B-30-02-009 K2 - FORM
- 7. B-20-03-011 K3
- 8. B-30-03-012 SI-2 - FORM
- 9. B-20-03-013 M5, M6, M7 - OVERSIKTSPLAN
- 10. B-40-03-014 M5, M6, M7 - SNITT - FORM
- 11. B-30-03-015 G1 - OVERSIKTSPLAN
- 12. B-40-03-016 G1 - PLAN OG SNITT - FORM

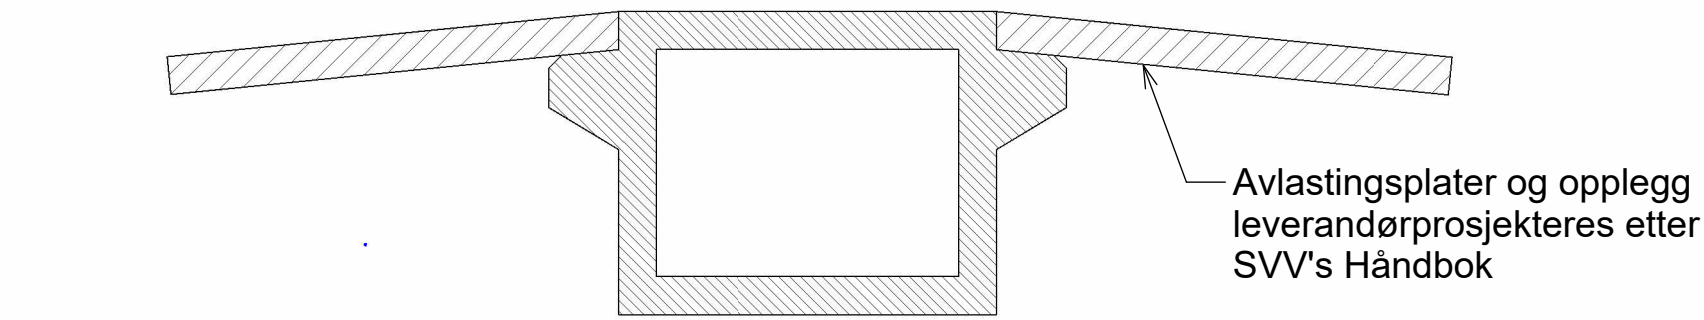


K1 - SNITT AVLASTINGSPLATER

1 : 50

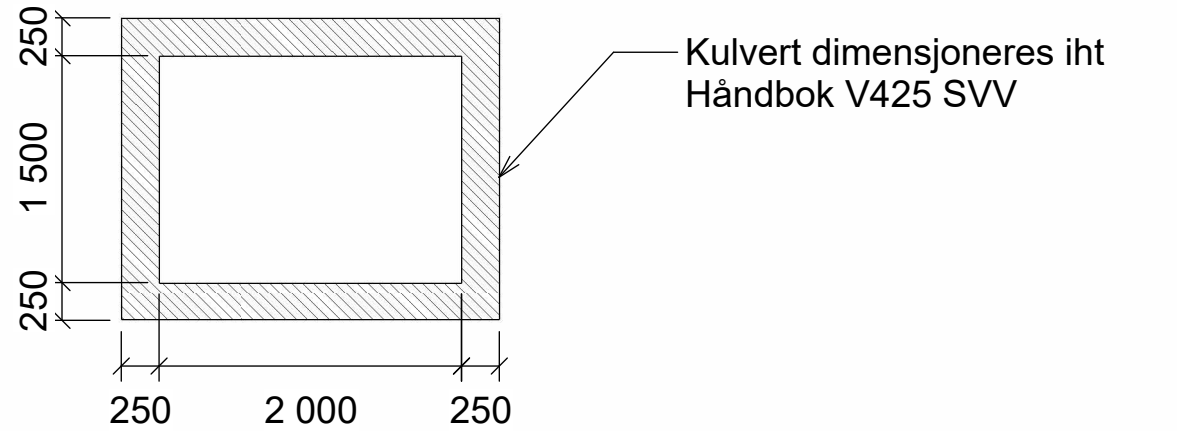

K1 - SNITT

1 : 50

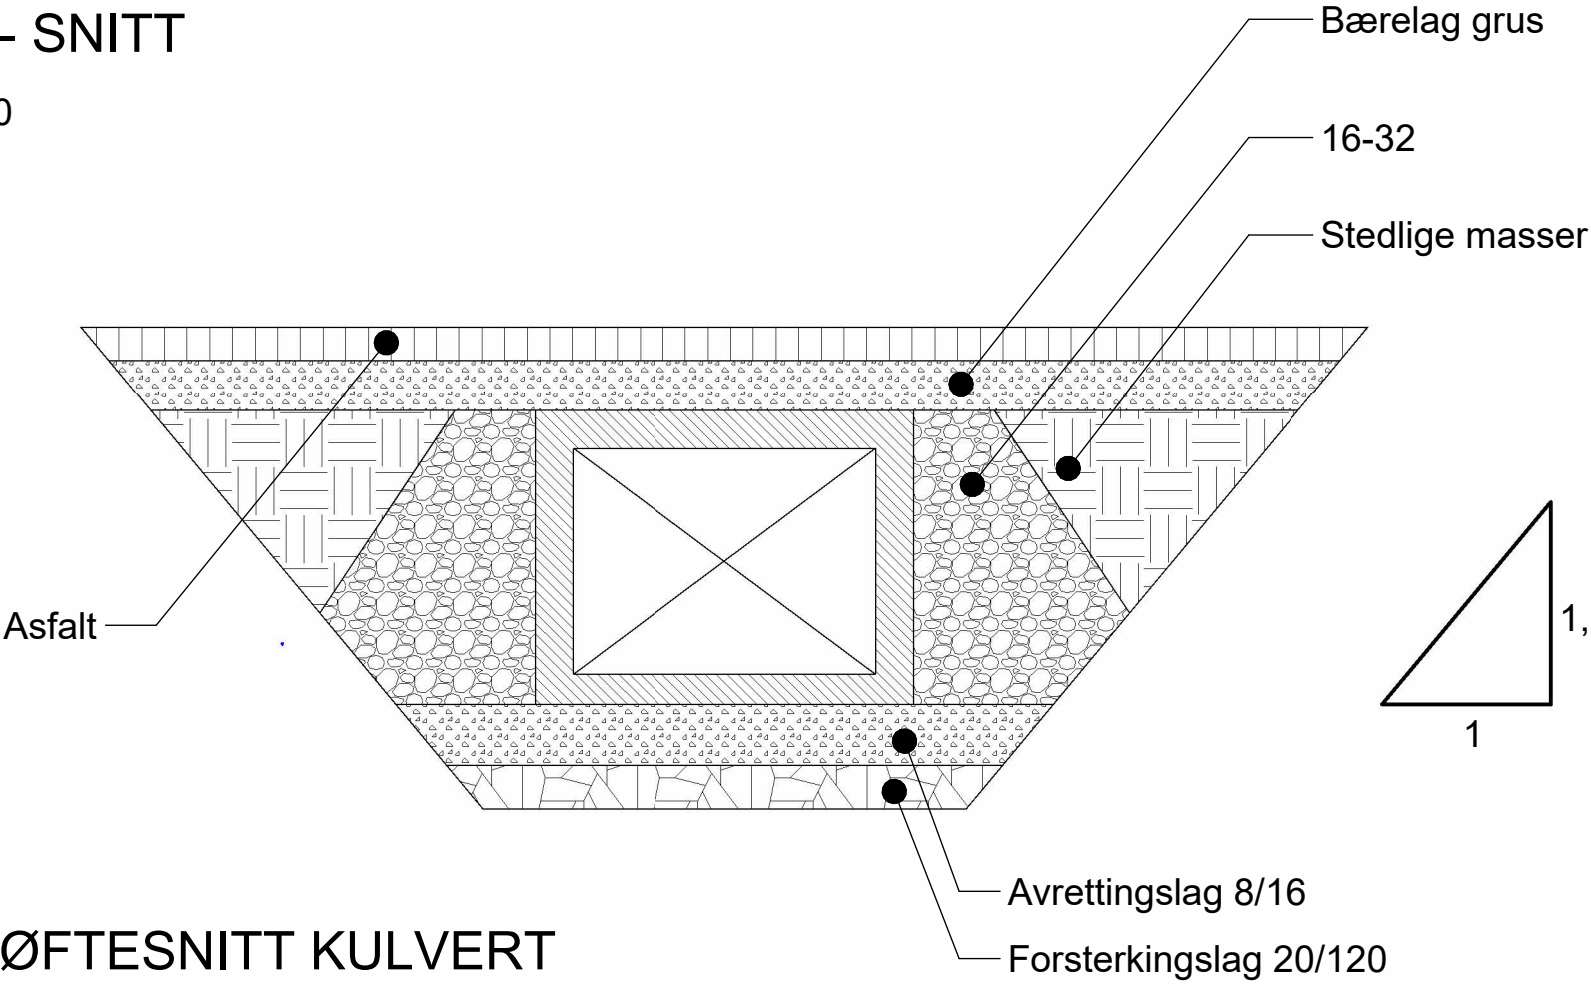

GRØFTESNITT KULVERT

1 : 50

F03	2026-06-16	For anskaffelse	JonSol	SiGud	TÆrik
Rev.	Dato	Beskrivelse	Utarbeidet	Fagkontroll	Godkjent
Dette dokumentet er utarbeidet av Norconsult som del av det oppdraget som fremgår nedenfor. Opphavsretten tilhører Norconsult. Dokumentet må bare benyttes til det formål som oppdragsavtalen beskriver, og må ikke kopieres eller gjøres tilgjengelig på annen måte eller i større utstrekning enn formålet tilsier.					
NVE Region Vest					Målestokk (gjelder A1) Som vist
FLAUMSIKRING LÆGREIDSFLATA K1 - KULVERT - LÆGREIDSFLATA					
PLAN OG SNITT FORM					
Norconsult		Oppdragsnummer 52302961	Tegningsnummer B-20-01-001	Revisjon F03	

ANVISNINGER BETONG

1. Generelt

- Utførelse i henhold til *teknisk beskrivelse, NS 3420, NS13670+NA og NS-EN 1992-1-1+NA*

- Utførelse og kontroll

- Geometriske toleranser

Utførelsesklasse 2

Toleranseklasse 1
2. Forskaling

- Forskalingsoverflate

- Alle synlige hjørner avfases med 23 mm trekantlist

Glatt
3. Betong

- Lavkarbond Betong

- Fasthetsklasse

- Bestandighetsklasse

- Eksponeringsklasse

- Kloridklasse

- Overflatebearbeiding

Klasse B for prefab konstruksjoner

B35

M45

XC2

CI 0,10

Brettskurt
4. Laster

- Nyttelast: 25 kN/m²

- Jevnt fordelt last, kjørebane: 9 kN/m²

SKRAVUR FORKLARING

- PREFABRIKKERT BETONG
- PLASSTØPT BETONG

HENVISNINGER

1. B-20-00-001 REFERANSEPLAN
2. B-20-01-001 K1
3. B-30-01-002 SI-1 - FORM
4. B-30-01-003 M1 OG M2 - FORM
5. B-30-01-004 M3 OG M4 - FORM
6. B-30-02-009 K2 - FORM
7. B-20-03-011 K3
8. B-30-03-012 SI-2 - FORM
9. B-20-03-013 M5, M6, M7 - OVERSIKTSPLAN
10. B-40-03-014 M5, M6, M7 - SNITT - FORM
11. B-30-03-015 G1 - OVERSIKTSPLAN
12. B-40-03-016 G1 - PLAN OG SNITT - FORM

F03	2026-06-16	For anskaffelse	JonSol	SiGud	TÆrik
Rev.	Dato	Beskrivelse	Utarbeidet	Fagkontroll	Godkjent


Dette dokumentet er utarbeidet av Norconsult som del av det oppdraget som fremgår nedenfor. Opphavsretten tilhører Norconsult. Dokumentet må bare benyttes til det formål som oppdragsavtalen beskriver, og må ikke kopieres eller gjøres tilgjengelig på annen måte eller i større utstrekning enn formålet tilsier.

NVE Region Vest	Målestokk (gjelder A1)
	Som vist

FLAUMSIKRING LÆGREIDSFLATA
SI 1 - INNTAK KULVERT - LÆGREIDSFLATANE

PLAN OG SNITT
FORM

Norconsult	Oppdragsnummer	Tegningsnummer	Revisjon
	52302961	B-30-01-002	F03

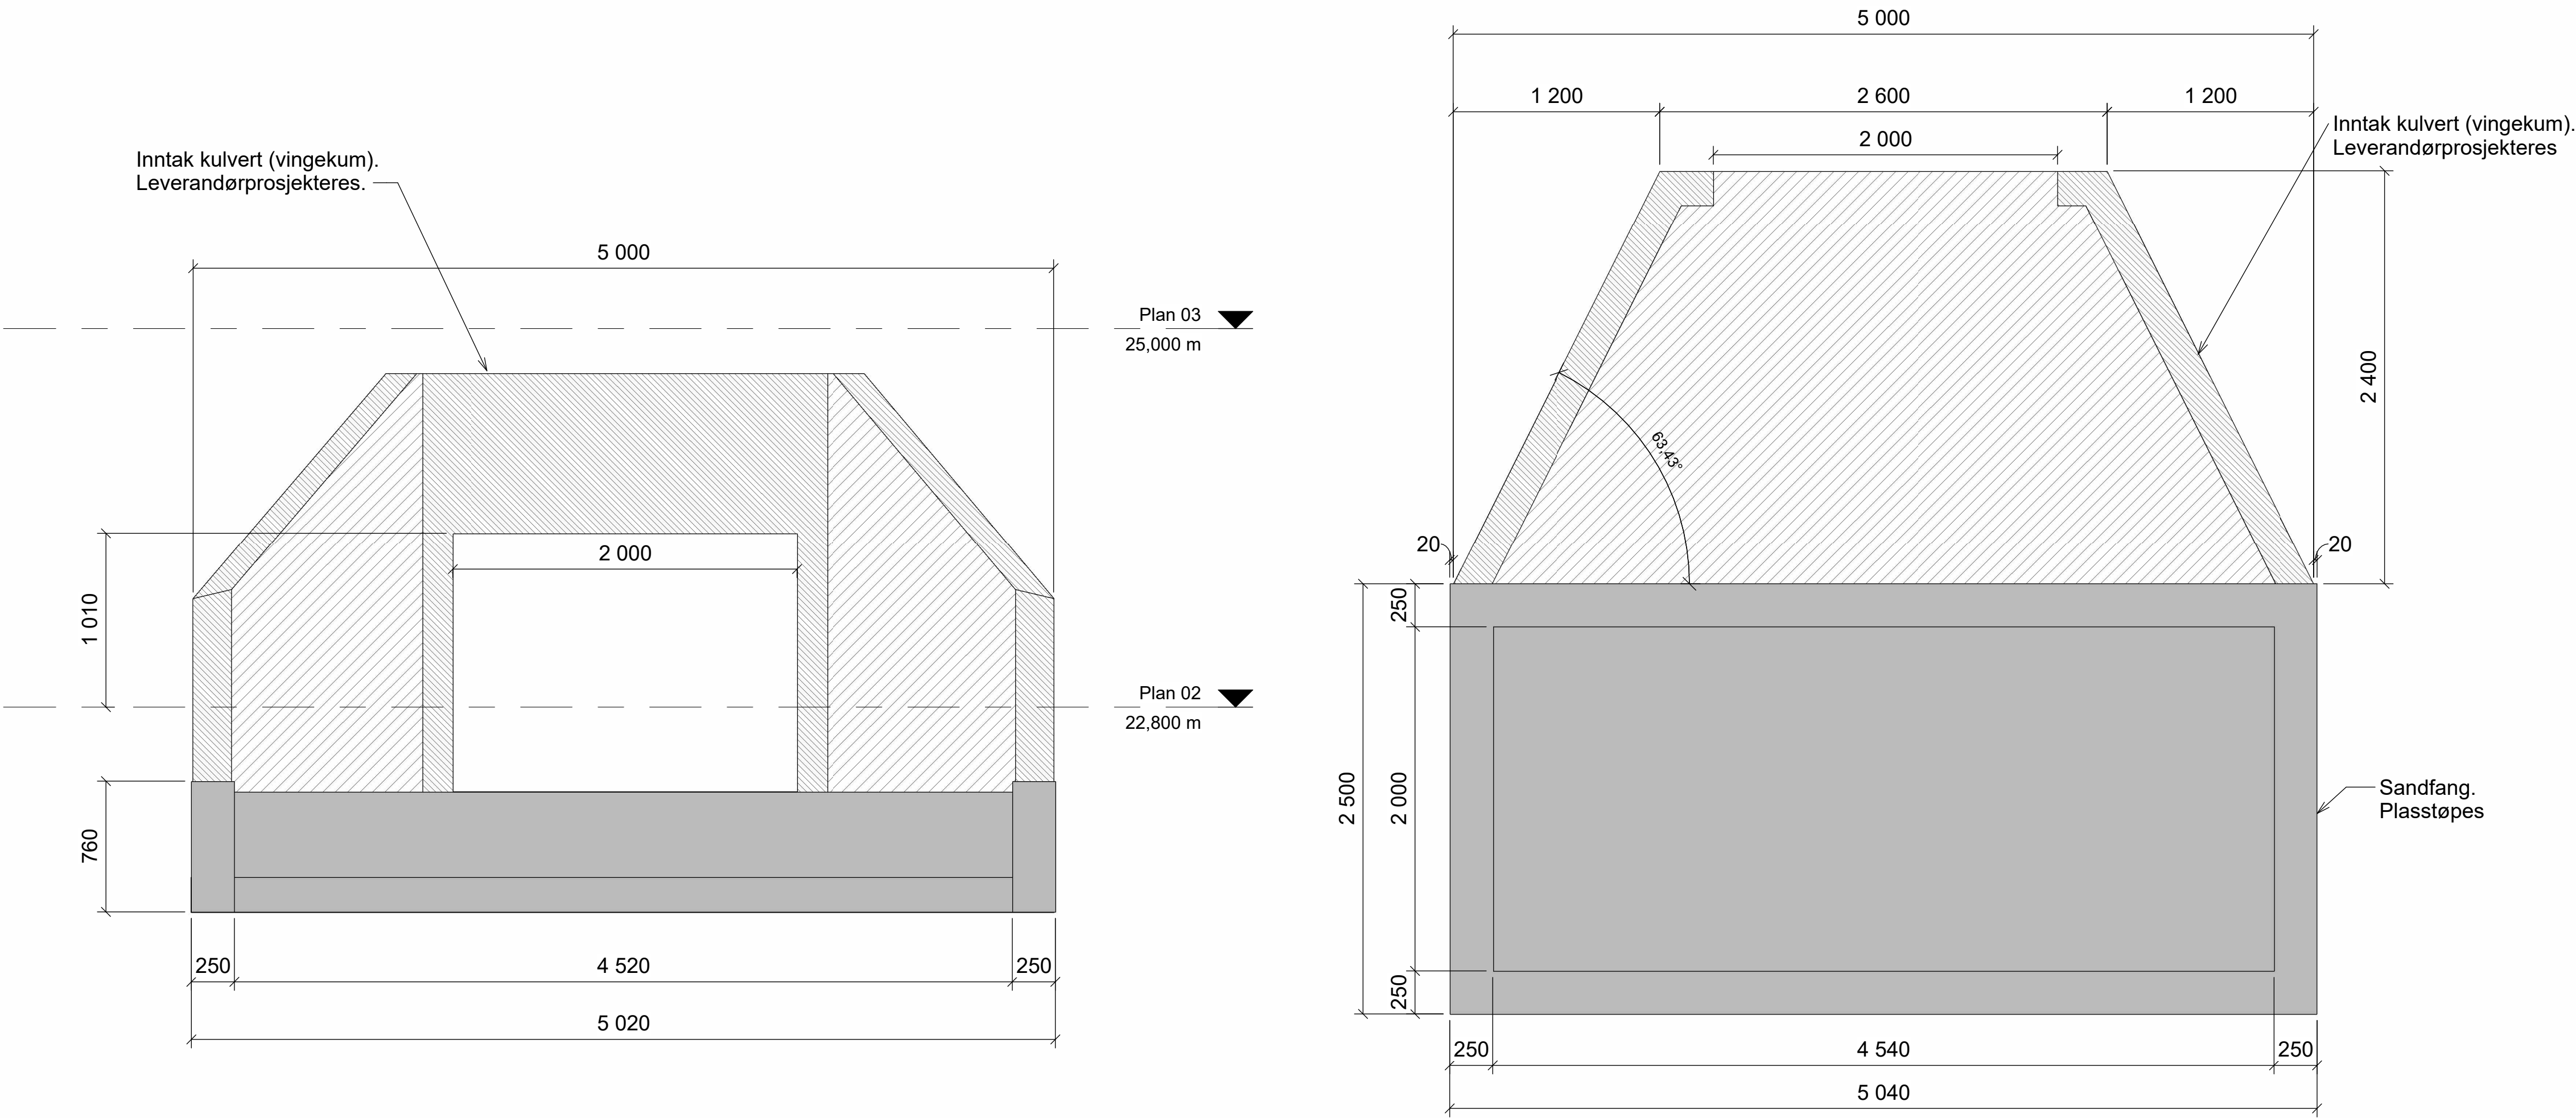


SI 1 - Tverrsnitt

1 : 25




SI 1 - Plan

1 : 25

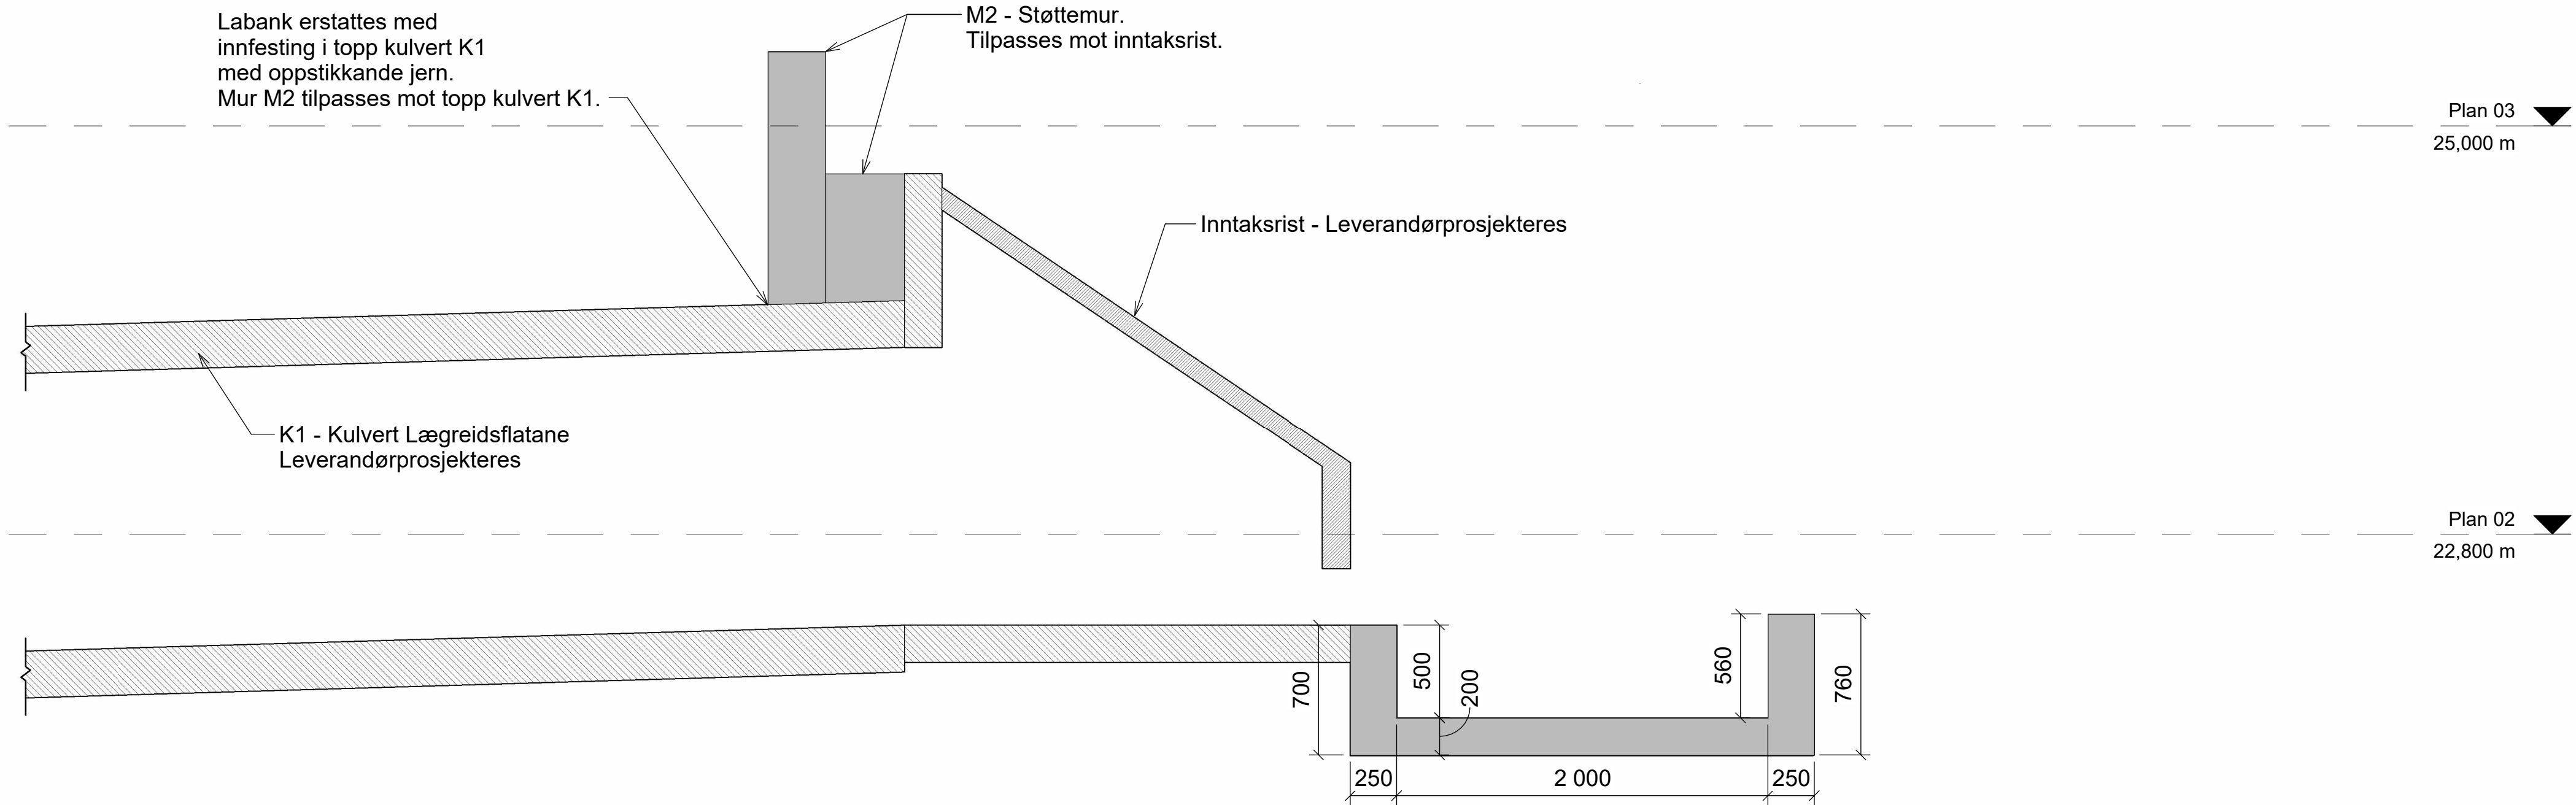


SI 1 - Lengdesnitt


1 : 25

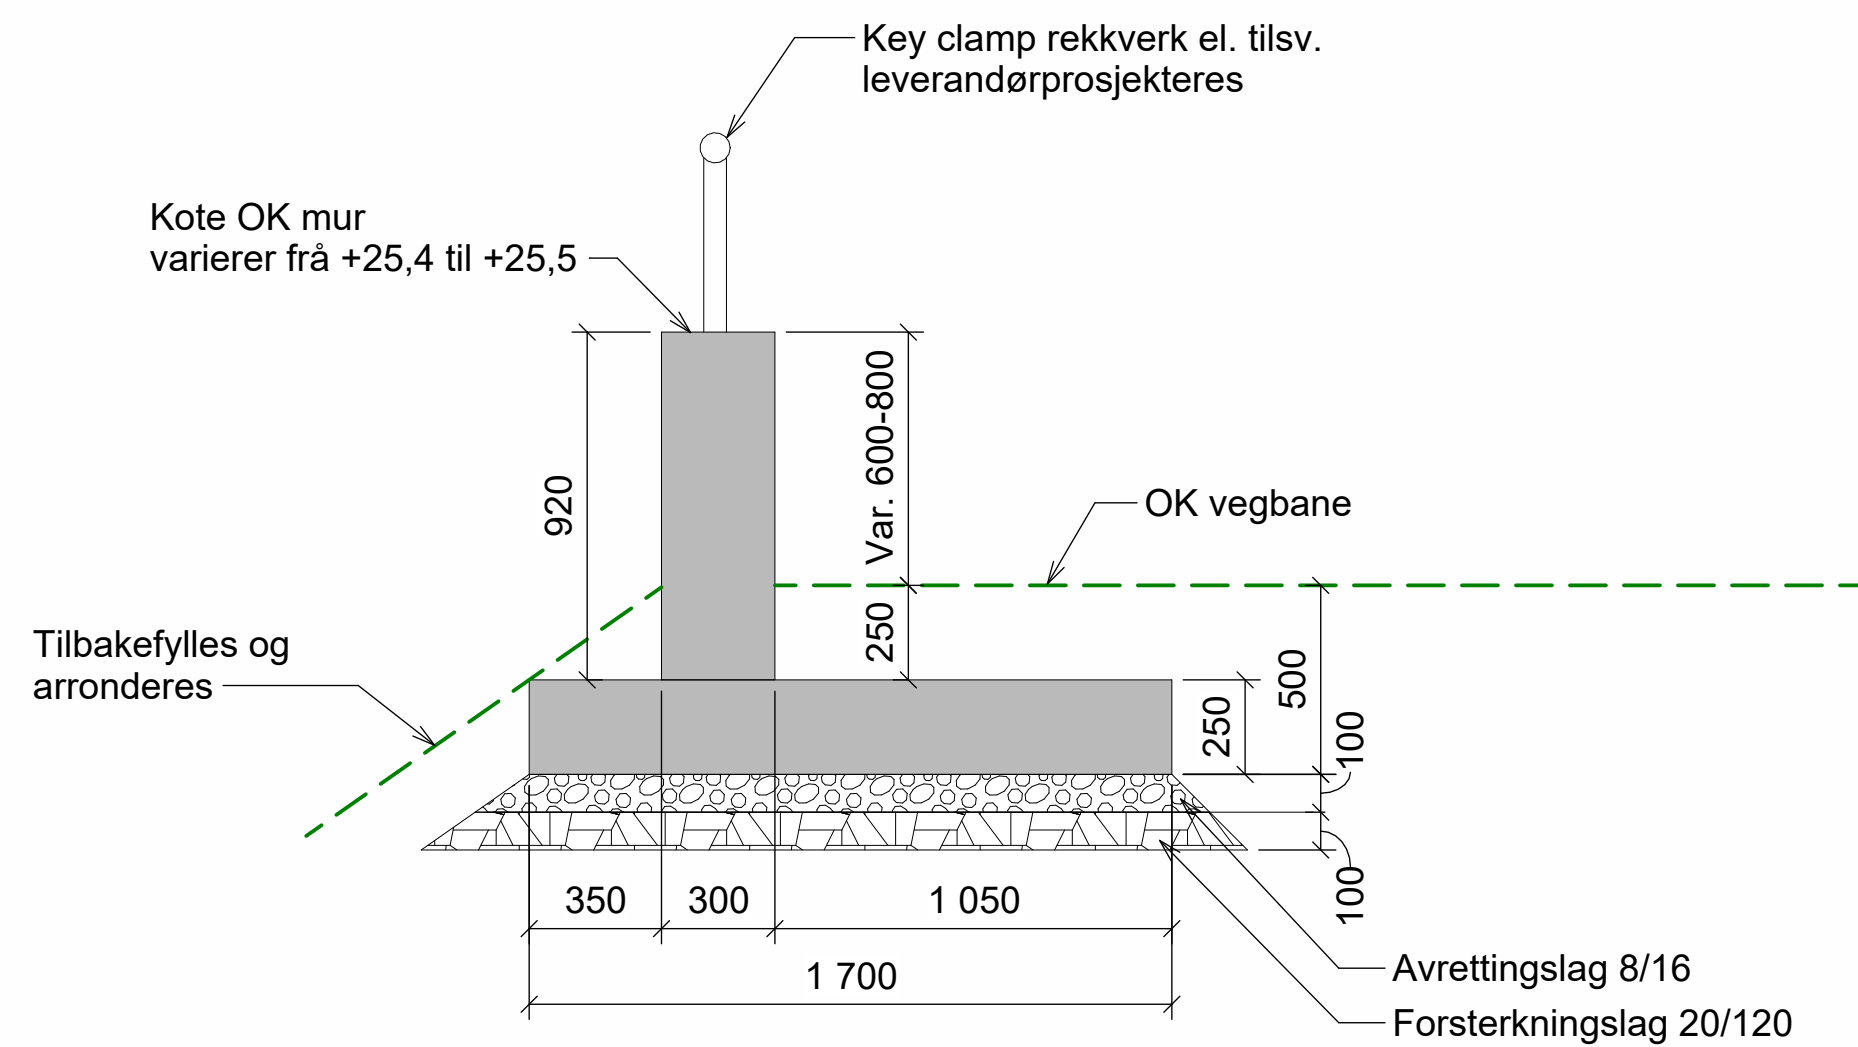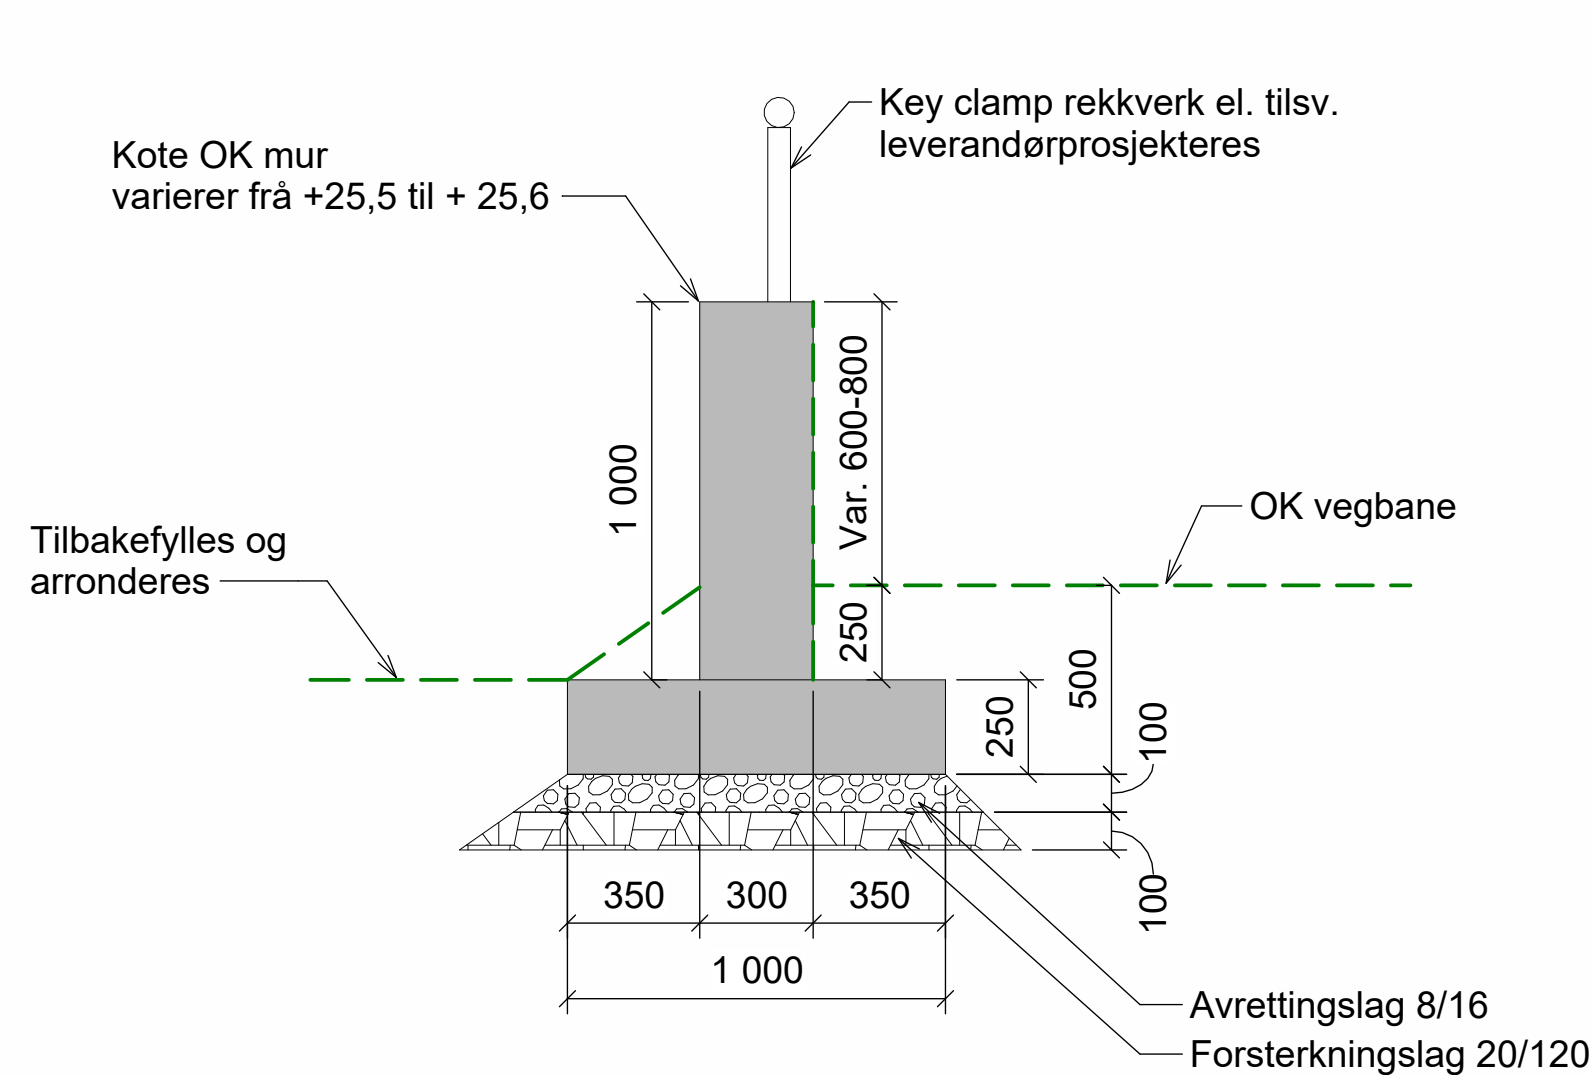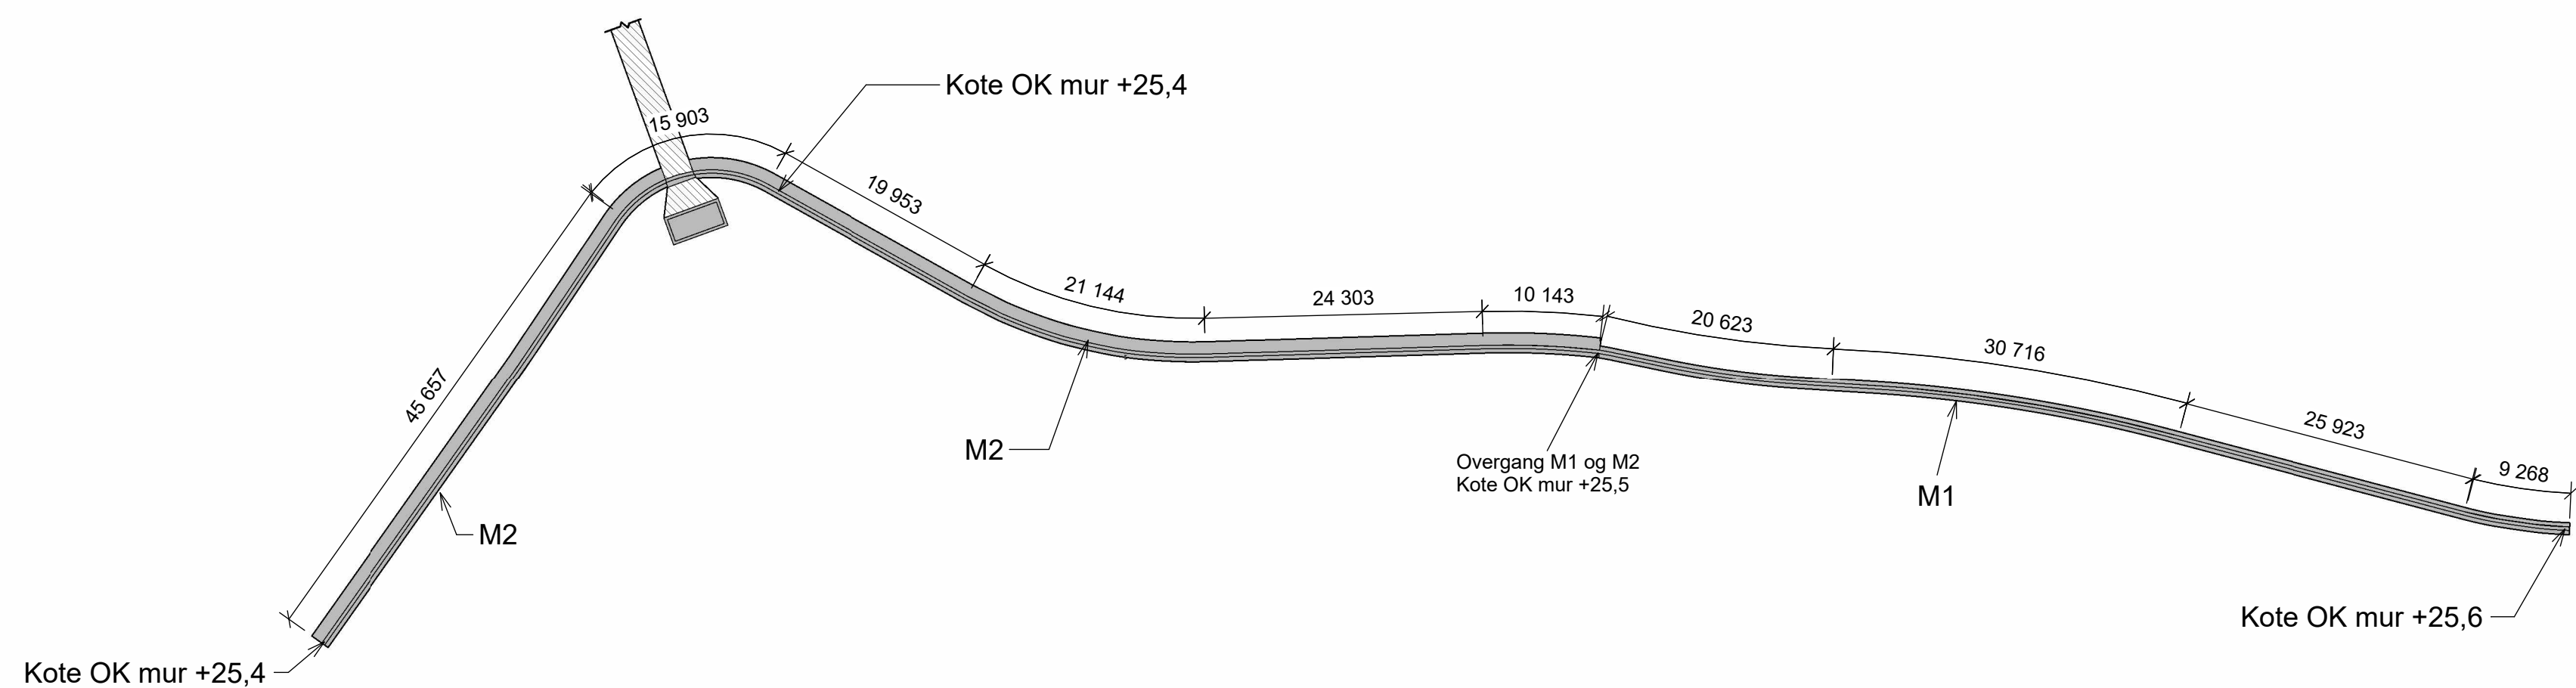


	Oppdragsnummer	Tegningsnummer	Revisjon
	52302961	B-30-01-003	F04

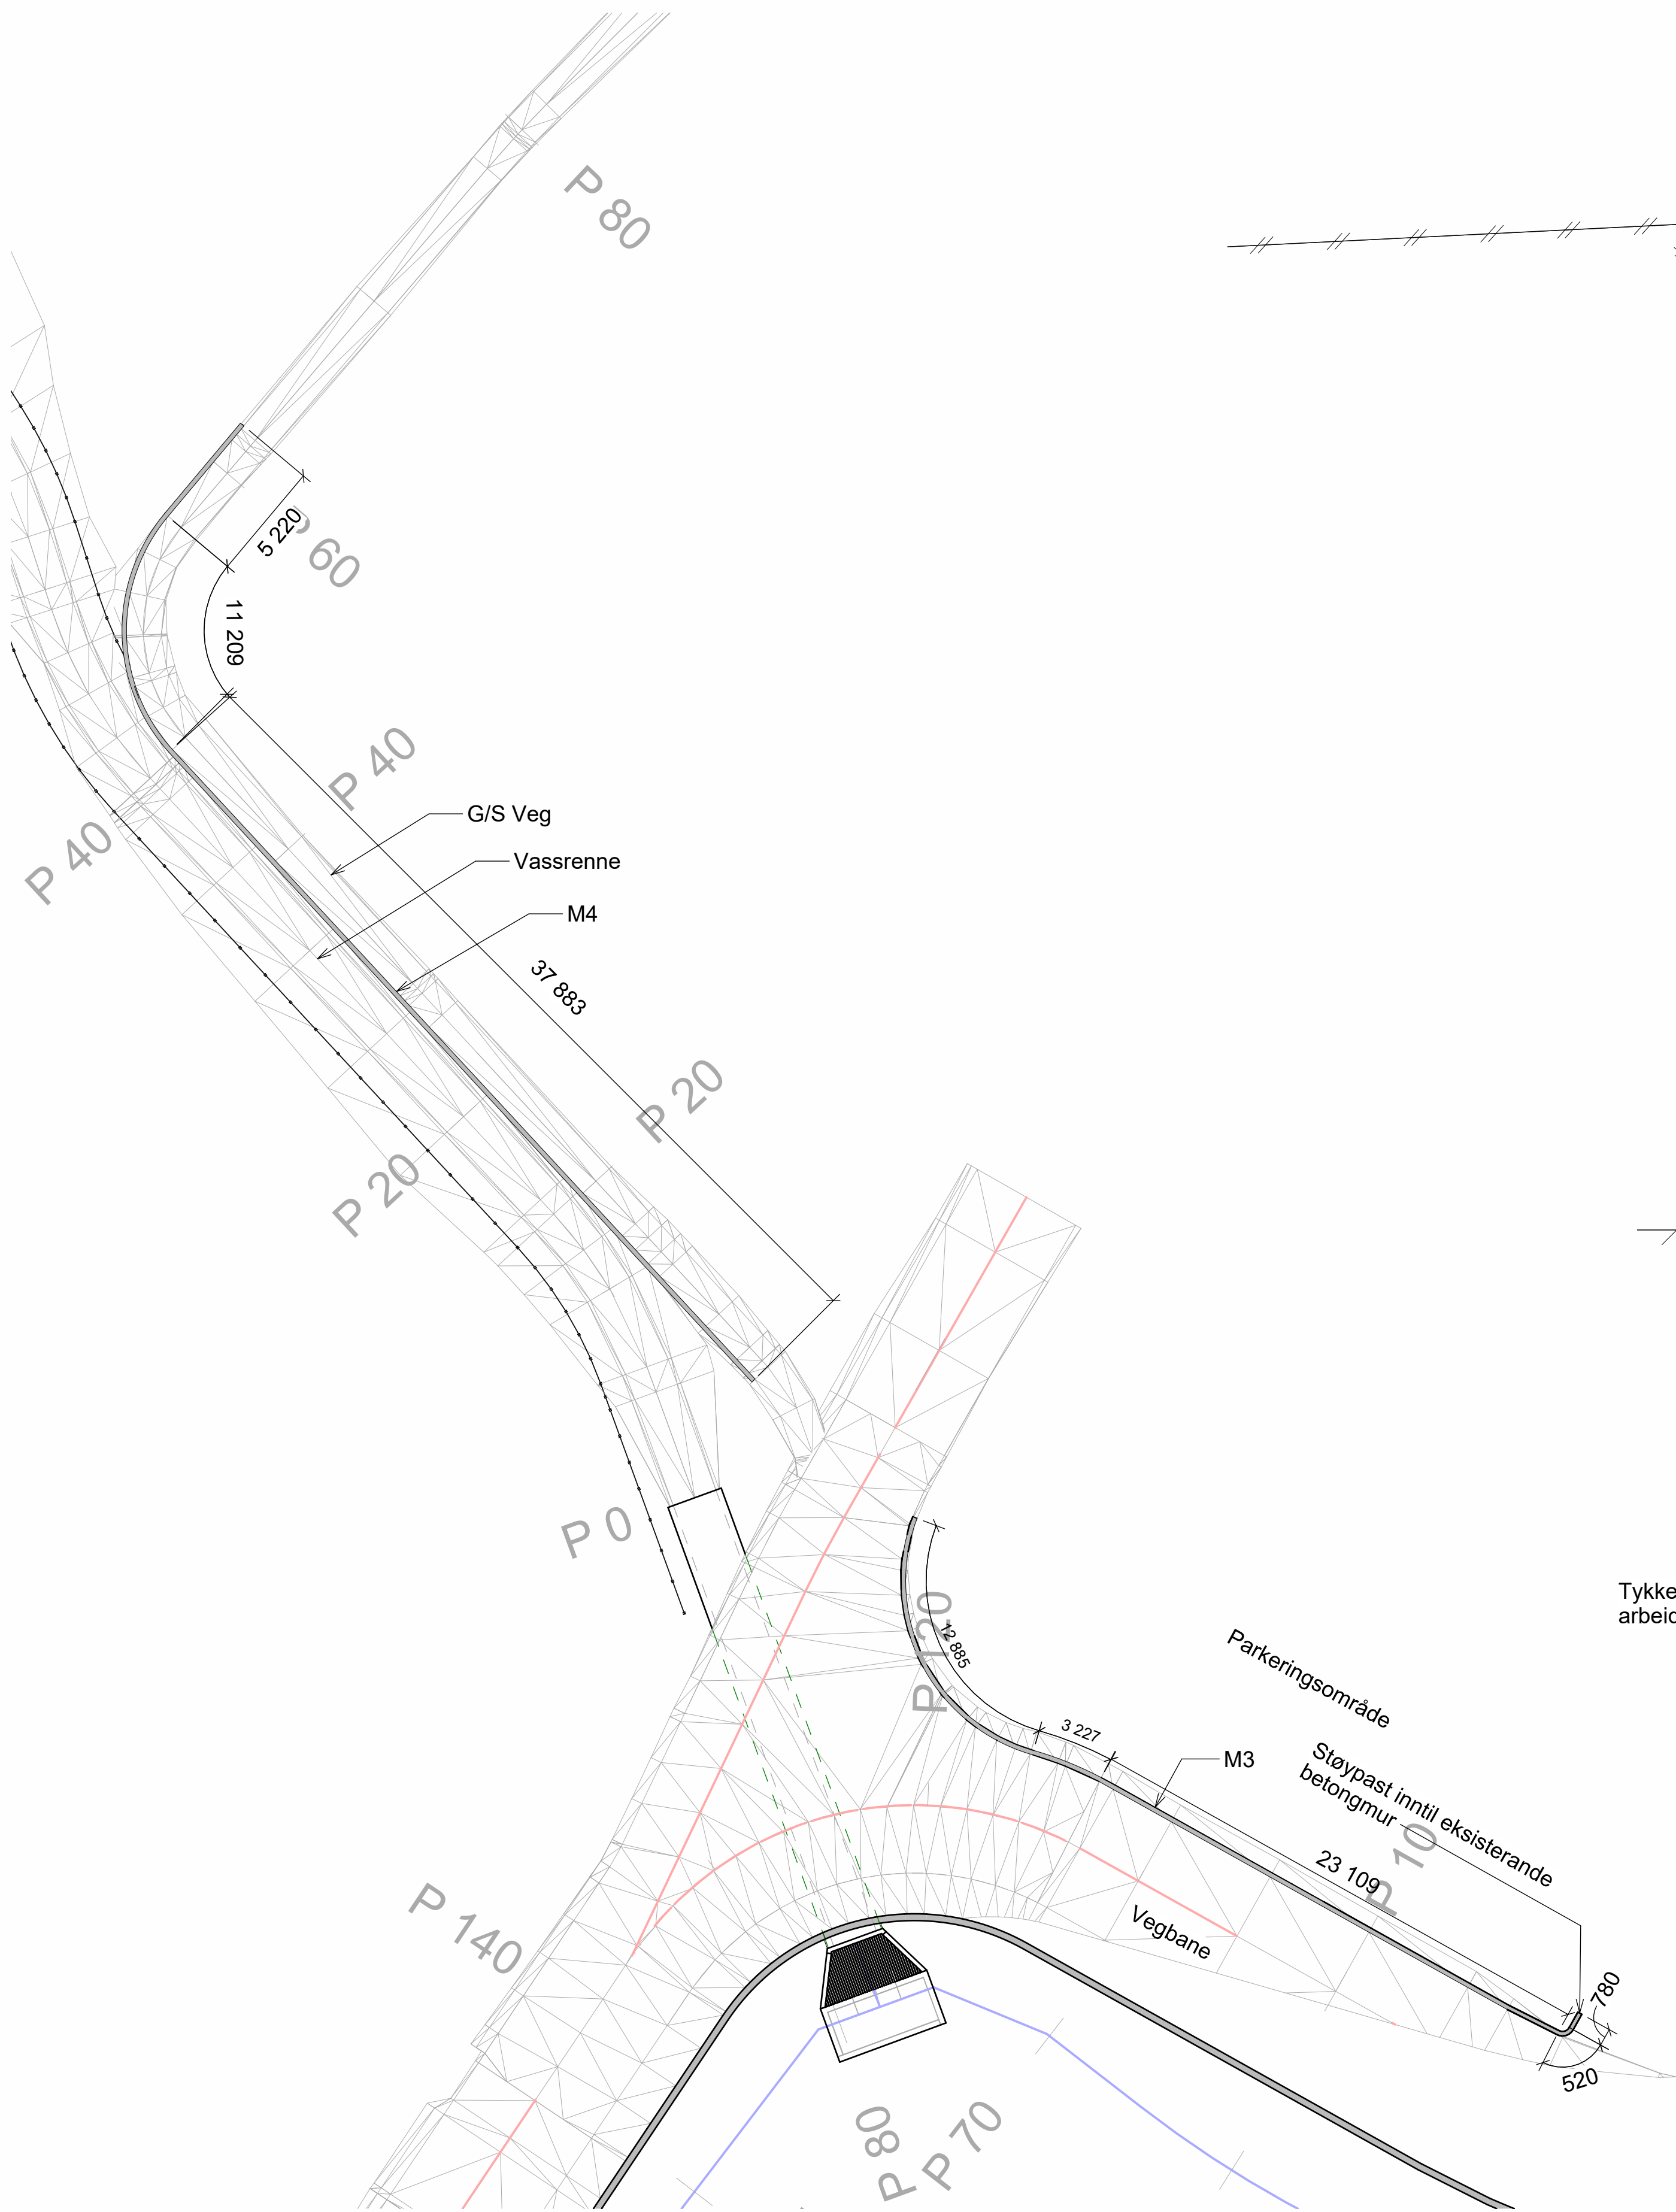

M3 og M4 - Oversiktsplan
1 : 200

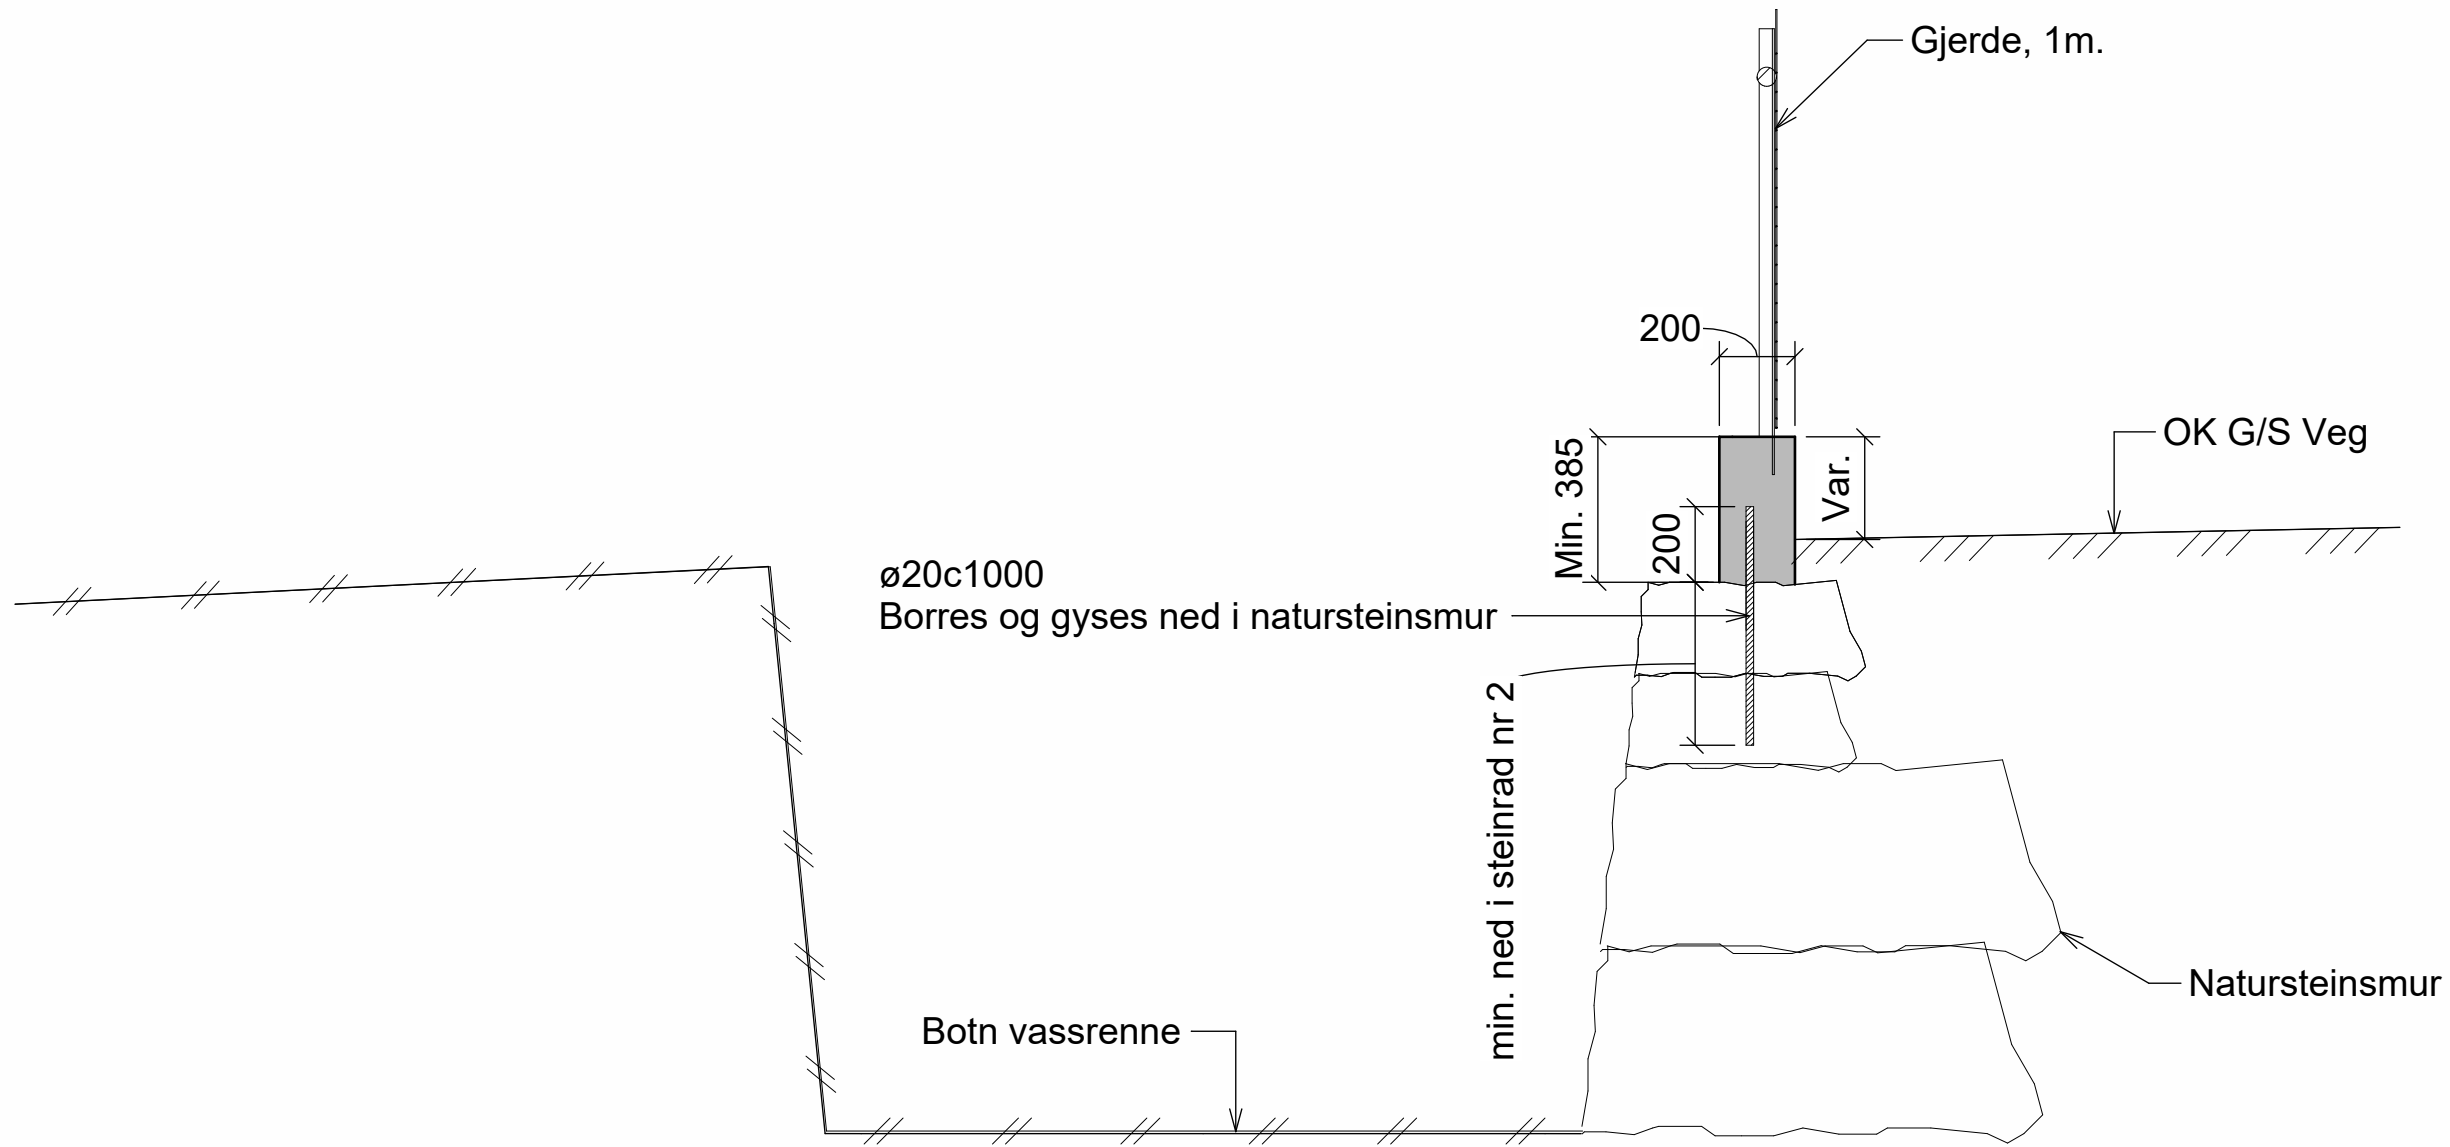

M4 - Snitt
1 : 20

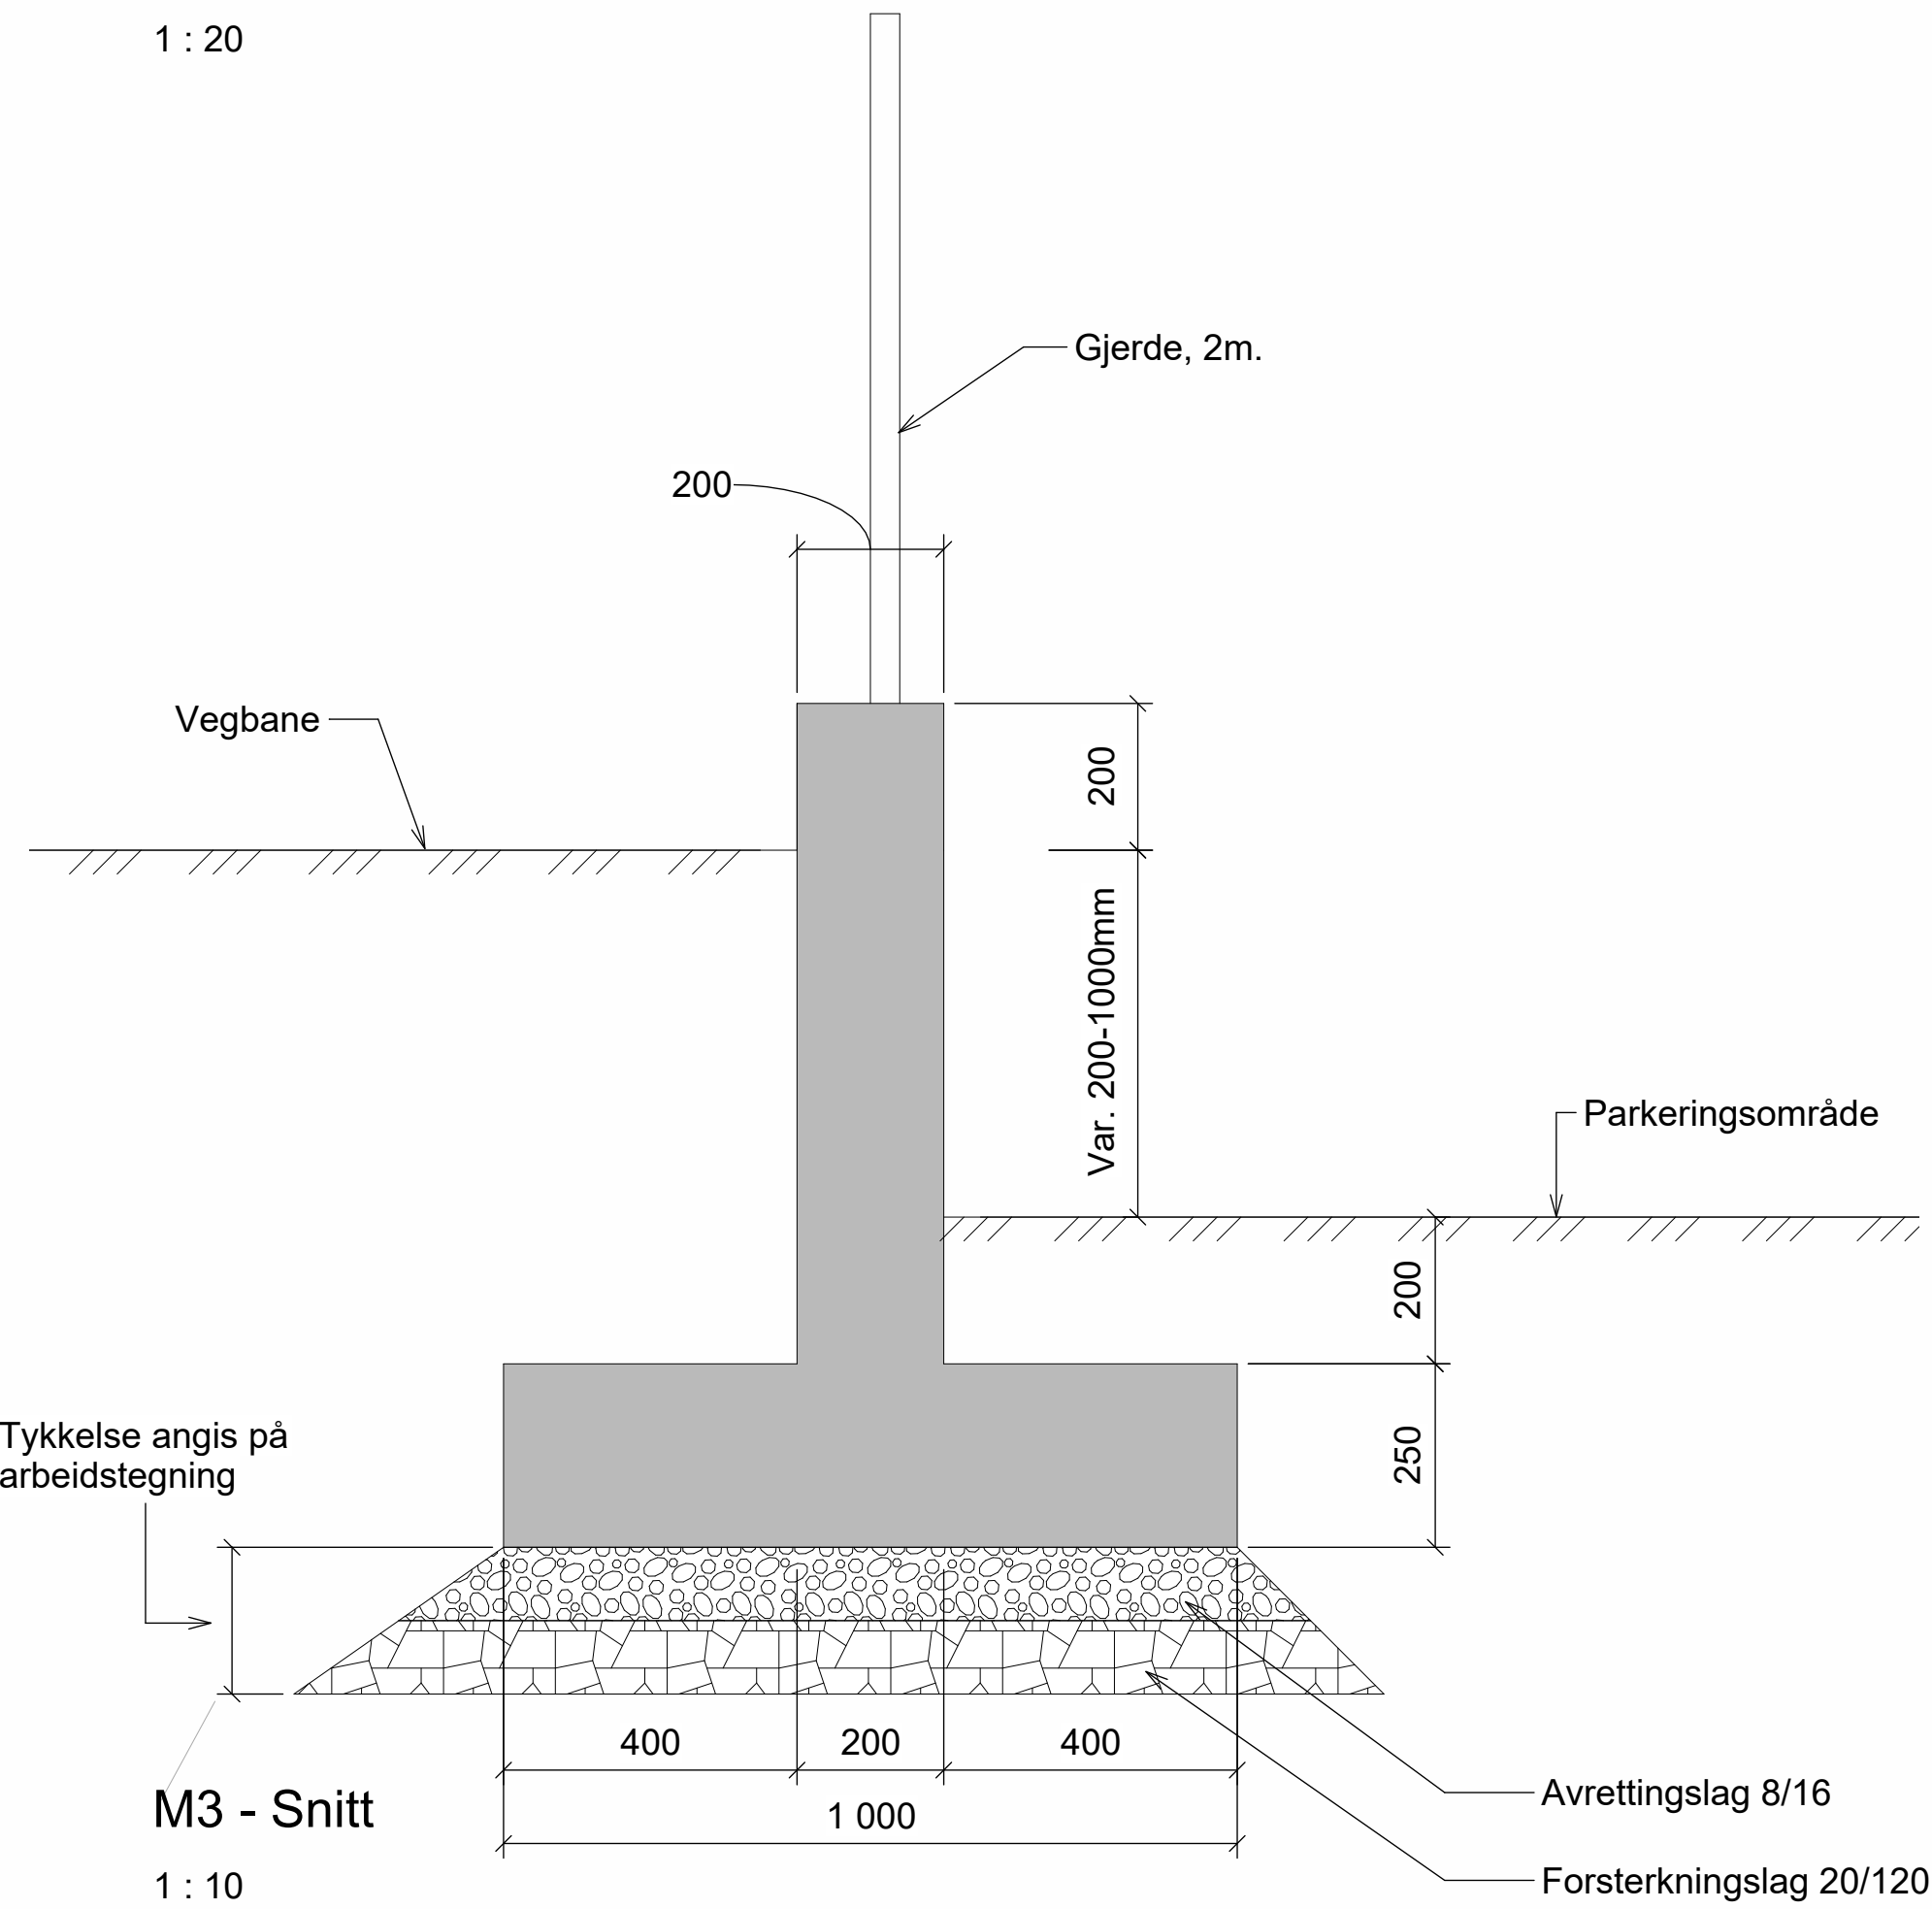

M3 - Snitt
1 : 10

ANVISNINGER BETONG

- Generelt
 - Utførelse i henhold til *teknisk beskrivelse, NS 3420, NS13670+NA og NS-EN 1992-1-1+NA*
 - Utførelse og kontroll Utførelsesklasse 2
 - Geometriske toleranser Toleranseklasse 1
- Forskalning
 - Forskalingsoverflate *Glatt*
 - Alle synlige hjørner avfases med 23 mm trekantlist
- Betong
 - Fasthetsklasse B35
 - Bestandighetsklasse M45
 - Eksponeringsklasse XD1
 - Kloridklasse Cl 0,10
 - Overflatebearbeiding Brettskurt
- Laster
 - Nyttelast: 25 kN/m²


SKRAVUR FORKLARING

- PREFABRIKERT BETONG
- PLASSTØPT BETONG

HENVISNINGER


- B-20-00-001 REFERANSEPLAN
- B-20-01-001 K1
- B-30-01-002 SI-1 - FORM
- B-30-01-003 M1 OG M2 - FORM
- B-30-01-004 M3 OG M4 - FORM
- B-30-02-009 K2 - FORM
- B-20-03-011 K3
- B-30-03-012 SI-2 - FORM
- B-20-03-013 M5, M6, M7 - OVERSIKTSPLAN
- B-40-03-014 M5, M6, M7 - SNITT - FORM
- B-30-03-015 G1 - OVERSIKTSPLAN
- B-40-03-016 G1 - PLAN OG SNITT - FORM

F04	2026-06-22	For anskaffelse	JonSol	SiGud	TÆrik
Rev.	Dato	Beskrivelse	Utarbeidet	Fagkontroll	Godkjent
Dette dokumentet er utarbeidet av Norconsult som del av det oppdraget som fremgår nedenfor. Opphavsretten tilhører Norconsult. Dokumentet må bare benyttes til det formål som oppdragsavtalen beskriver, og må ikke kopieres eller gjøres tilgjengelig på annen måte eller i større utstrekning enn formålet tilsier.					
NVE Region Vest					Målestokk (gjelder A1) Som vist
FLAUMSIKRING LÆGREIDSFLATA M3 OG M4 - STØTTEMUR - LÆGREIDSFLATANE					
PLAN OG SNITT FORM					
Norconsult		Oppdragsnummer 52302961	Tegningsnummer B-30-01-004	Revisjon F04	

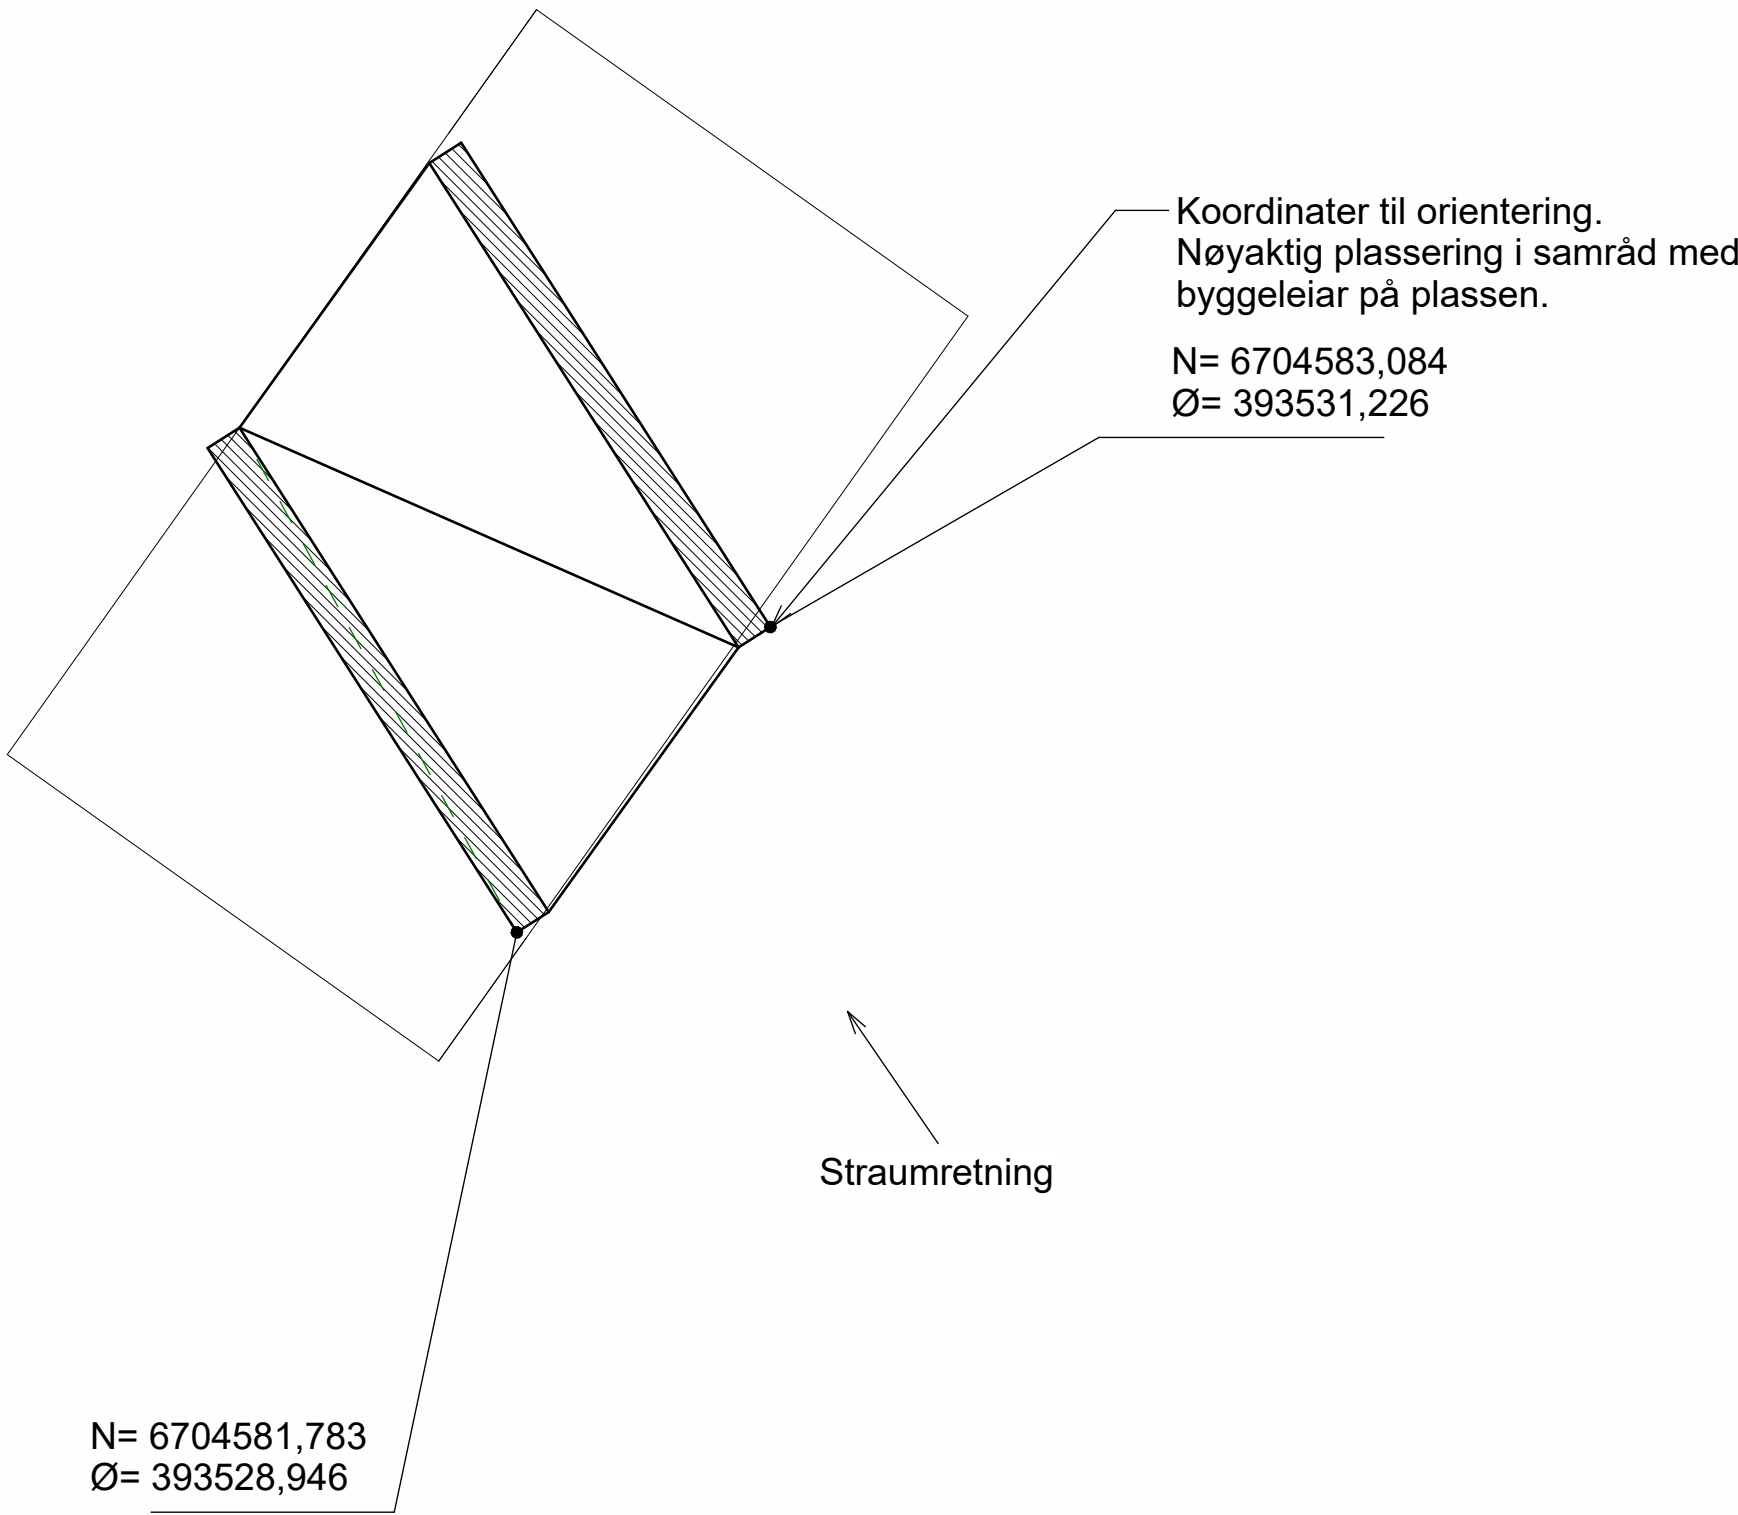


K2 - OVERSIKT

1 : 50

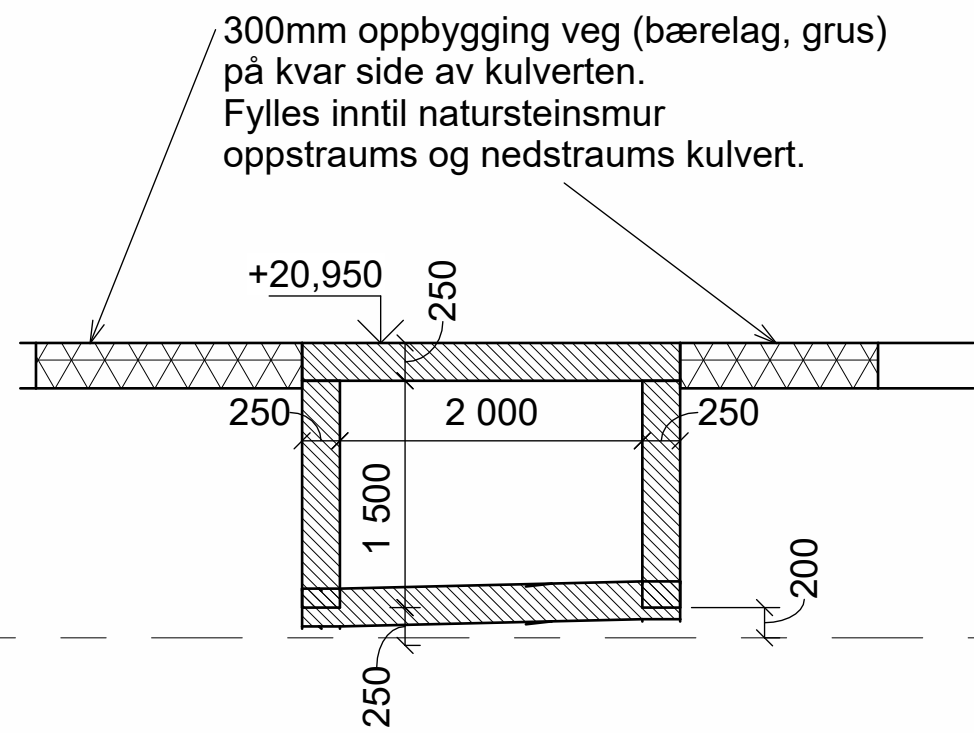


K2 - TVERRSNITT BEKK

1 : 50

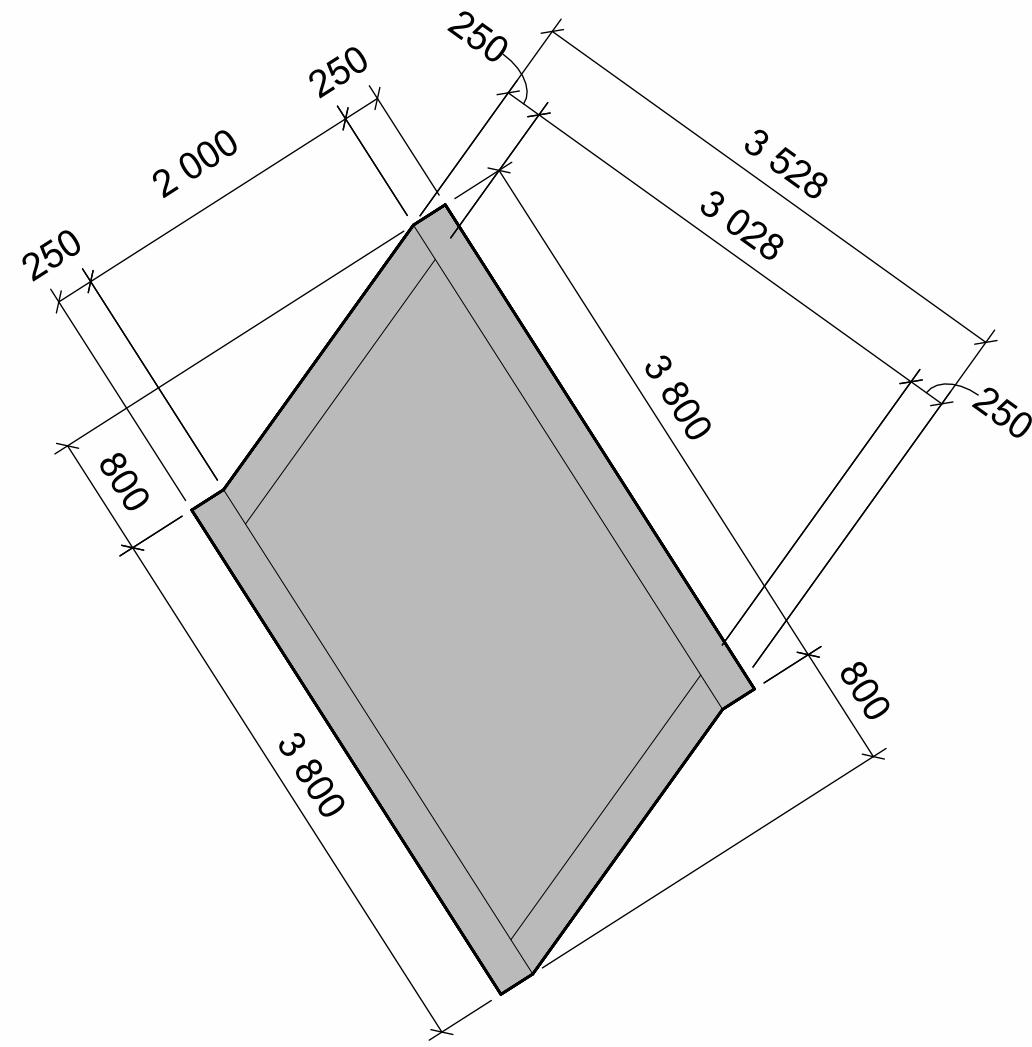

K2 - PLAN

1 : 50

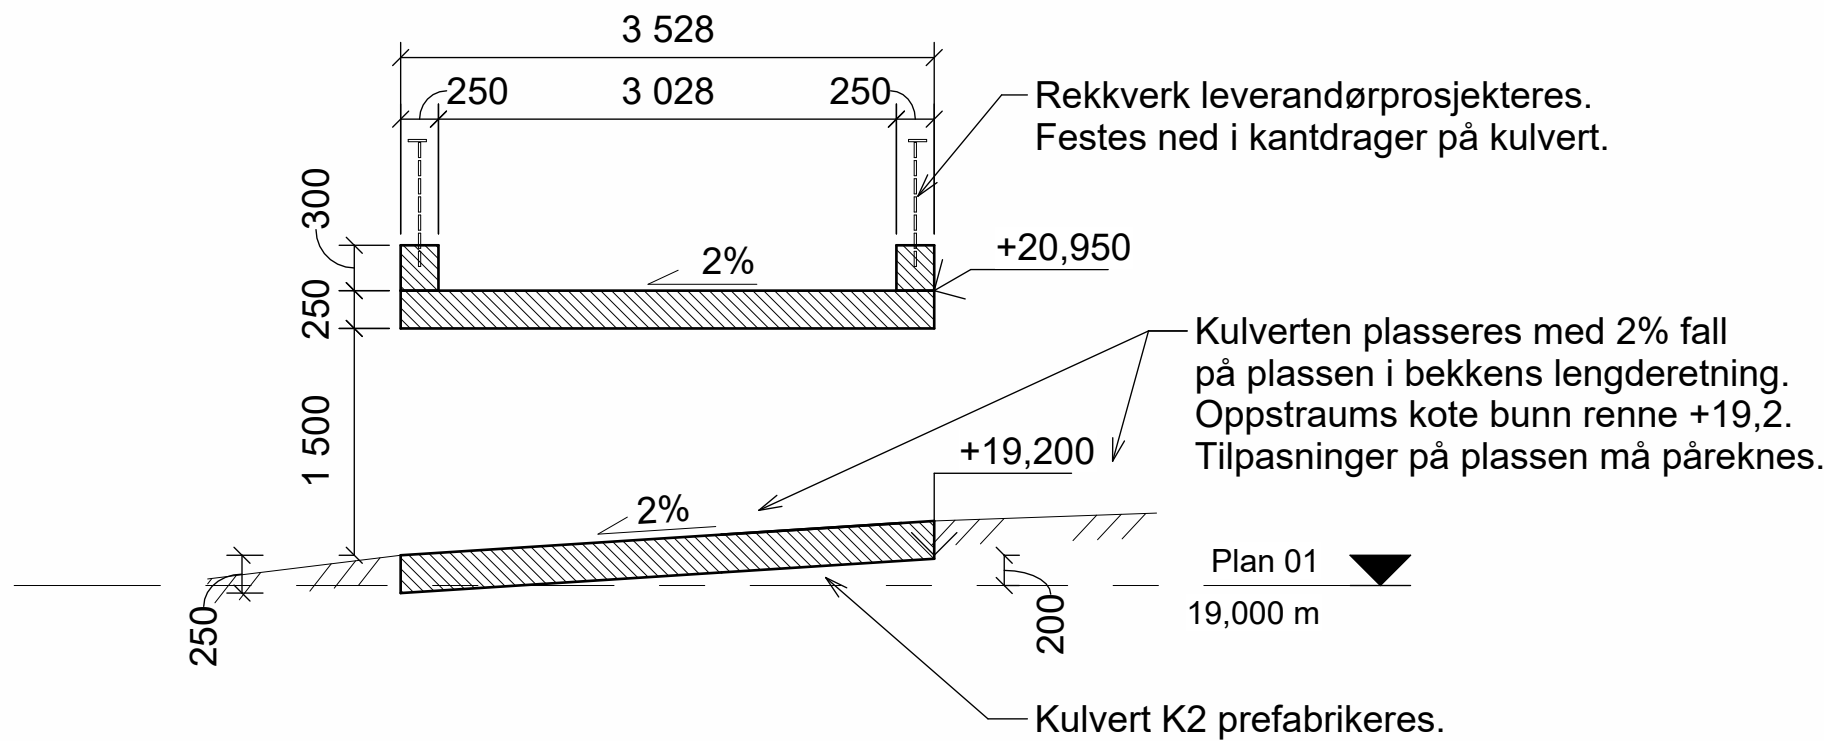

K2 - LENGDESNITT BEKK

1 : 50

ANVISNINGER BETONG

- Generelt
 - Utførelse i henhold til *teknisk beskrivelse, NS 3420, NS13670+NA og NS-EN 1992-1-1+NA*
 - Utførelse og kontroll Utførelsesklasse 2
 - Geometriske toleranser Toleranseklasse 1
- Forskaling
 - Forskalingsoverflate *Glatt*
 - Alle synlige hjørner avfases med 23 mm trekantlist
- Betong
 - Fasthetsklasse B35
 - Bestandighetsklasse M45
 - Eksponeringsklasse XD1
 - Kloridklasse Cl 0,10
 - Overflatebearbeiding Brettskurt
- Laster
 - Nyttelast: Landbruksveg, klasse 7: 13 tonn akseltrykk

SKRAVUR FORKLARING

- PREFABRIKERT BETONG
- PLASSTØPT BETONG

HENVISNINGER

- B-20-00-001 REFERANSEPLAN
- B-20-01-001 K1
- B-30-01-002 SI-1 - FORM
- B-30-01-003 M1 OG M2 - FORM
- B-30-01-004 M3 OG M4 - FORM
- B-30-02-009 K2 - FORM
- B-20-03-011 K3
- B-30-03-012 SI-2 - FORM
- B-20-03-013 M5, M6, M7 - OVERSIKTSPLAN
- B-40-03-014 M5, M6, M7 - SNITT - FORM
- B-30-03-015 G1 - OVERSIKTSPLAN
- B-40-03-016 G1 - PLAN OG SNITT - FORM

Rev.	Dato	Beskrivelse	Utarbeidet	JonSol	SiGud	TÆrik
------	------	-------------	------------	--------	-------	-------


Dette dokumentet er utarbeidet av Norconsult som del av det oppdraget som fremgår nedenfor. Opphavsretten tilhører Norconsult. Dokumentet må bare benyttes til det formål som oppdragsavtalen beskriver, og må ikke kopieres eller gjøres tilgjengelig på annen måte eller i større utstrekning enn formålet tilsier.

NVE Region Vest					Målestokk (gjelder A1)	
					1 : 50	


FLAUMSIKRING LÆGREIDSFLATA
K2 - KULVERT TRAKTORVEG - LUSADALEN

PLAN OG SNITT
FORM


Norconsult	Oppdragsnummer	Tegningsnummer	Revisjon
	52302961	B-30-02-009	F03

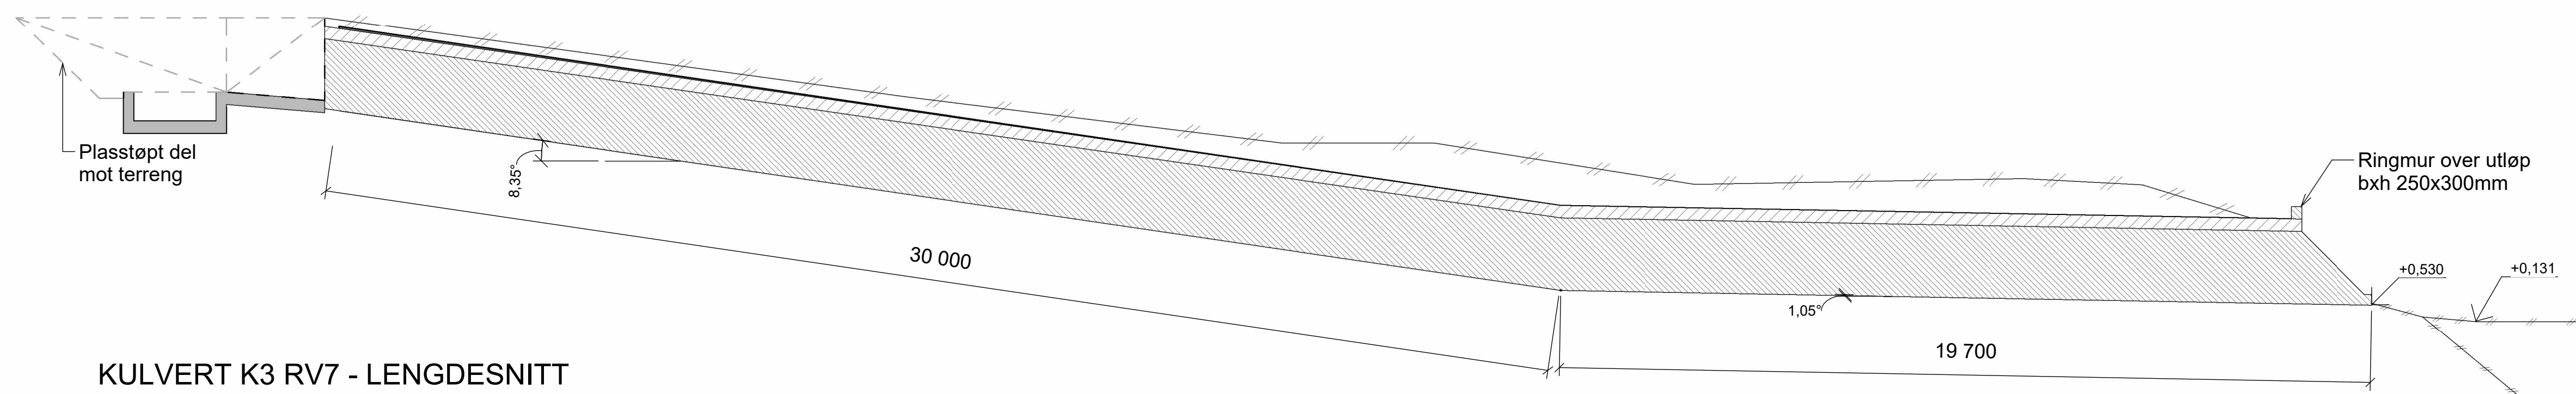


1 : 100

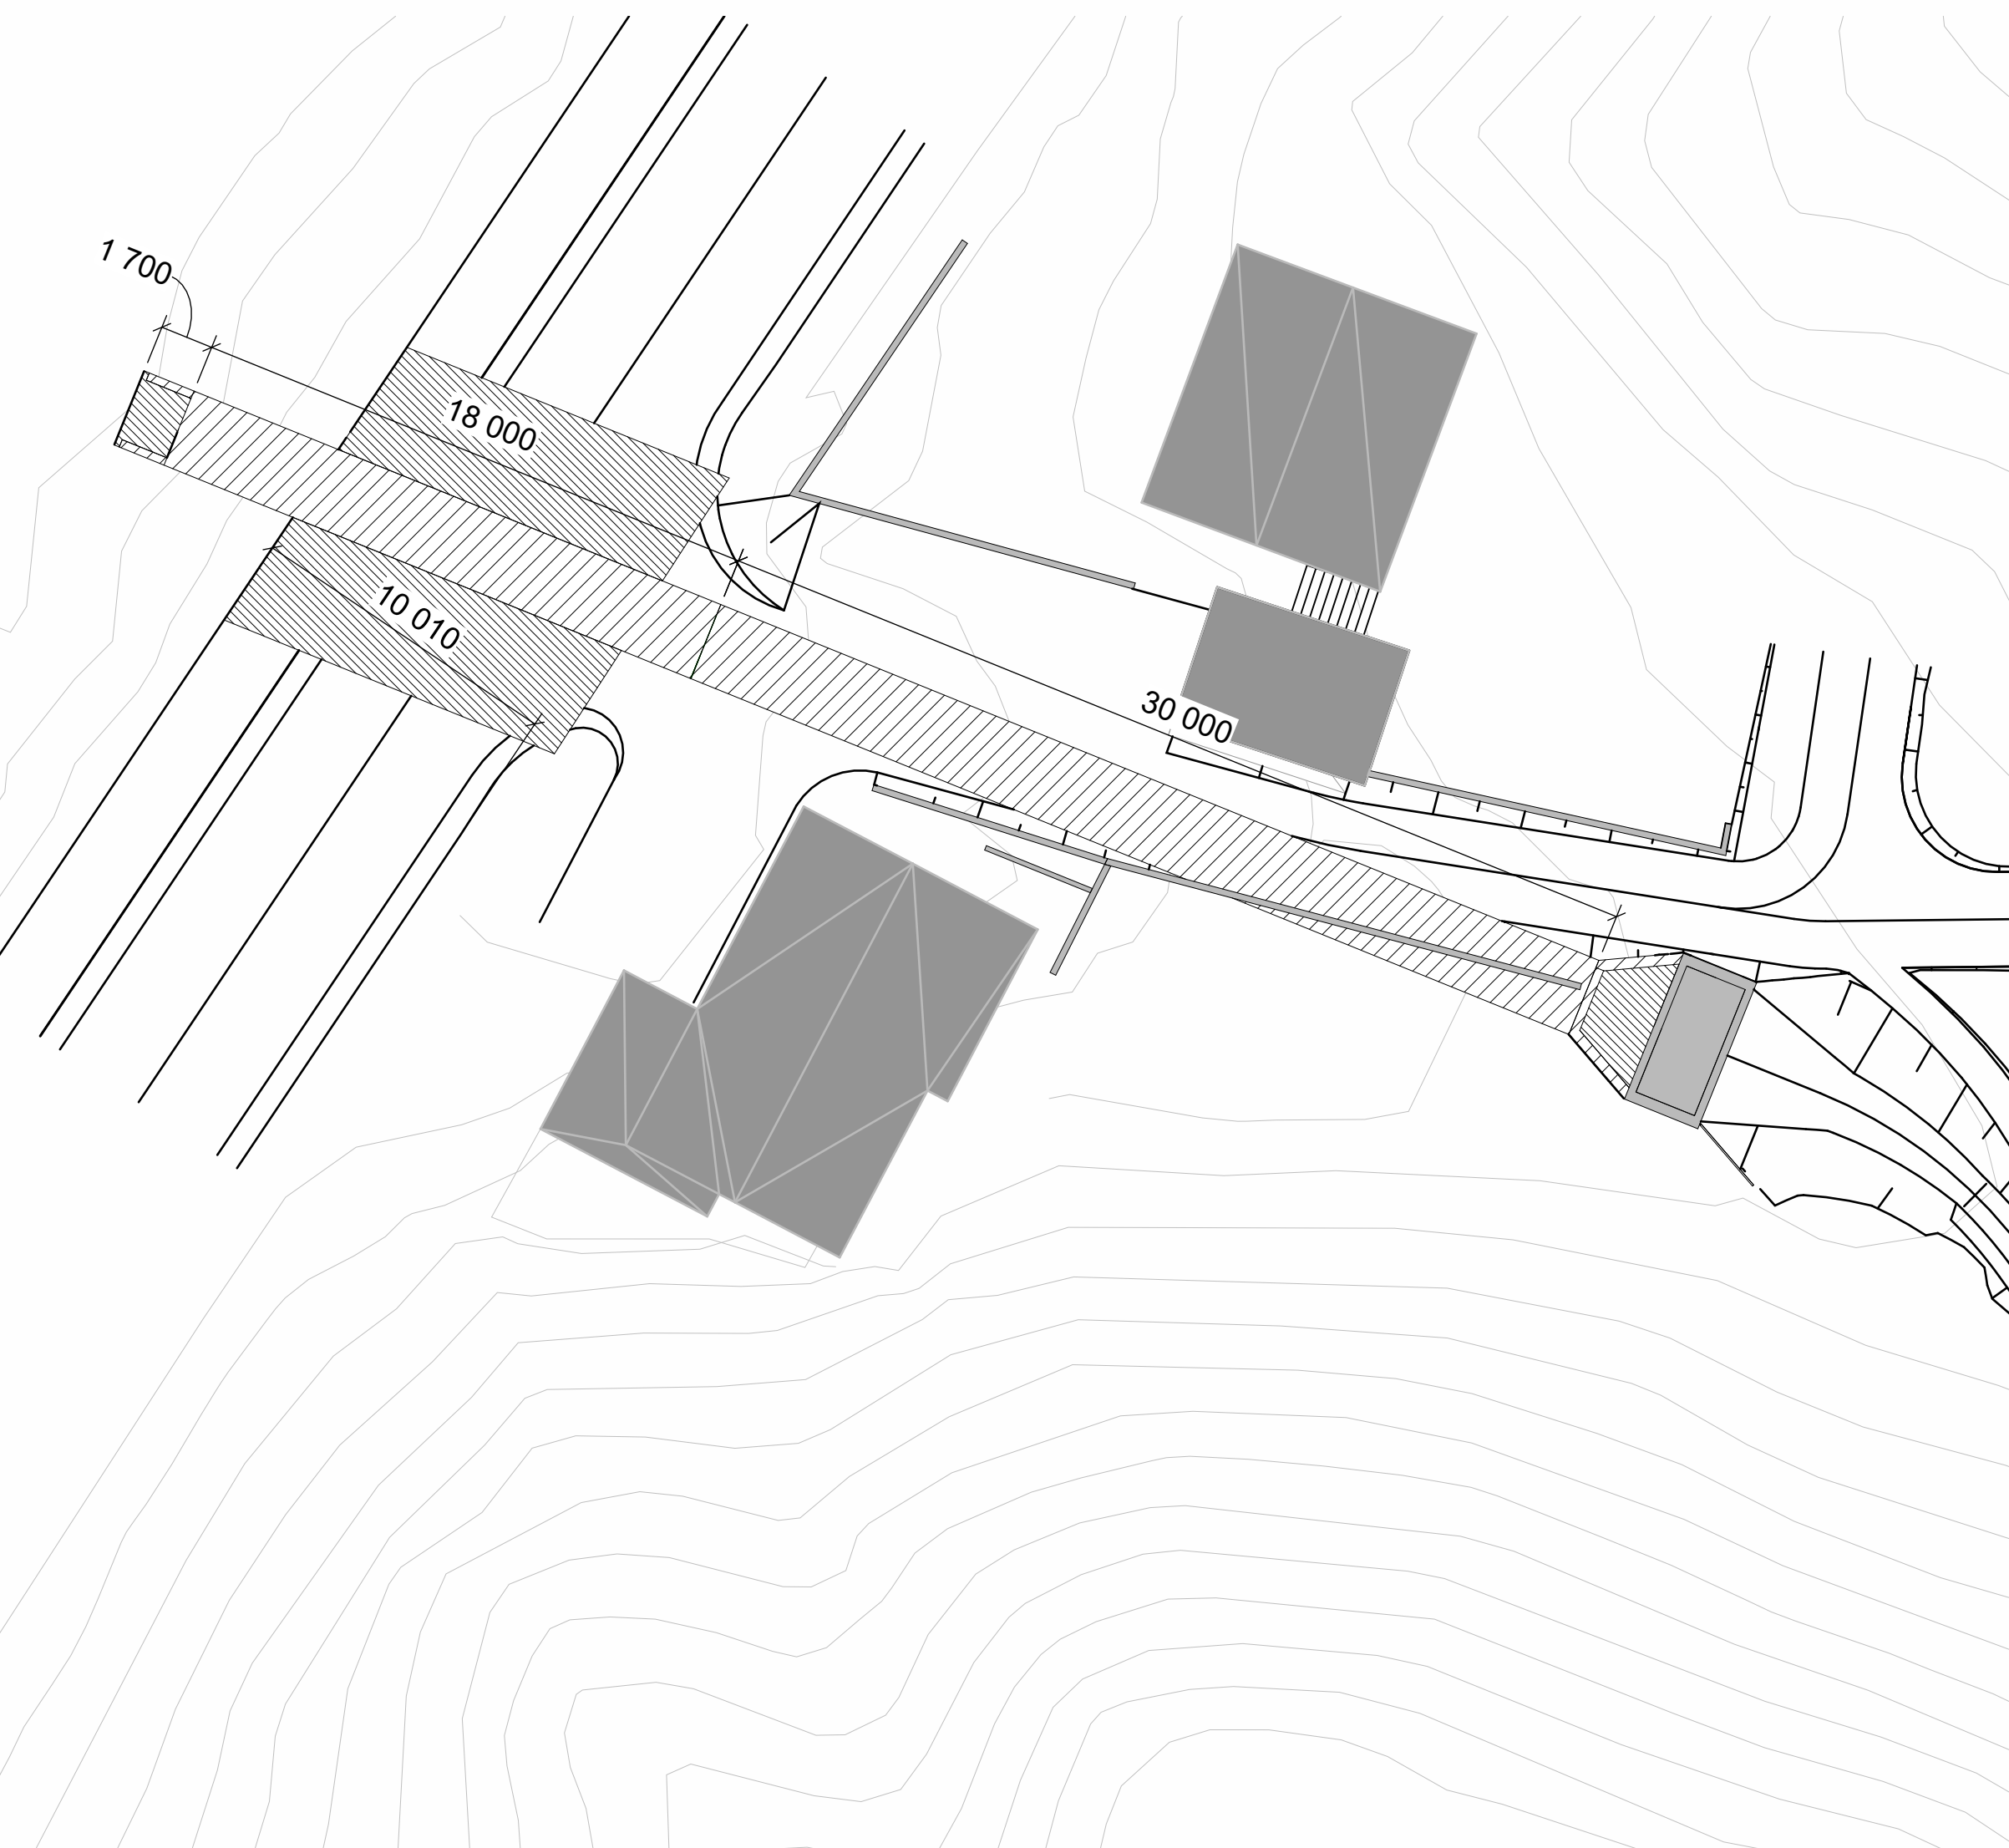


RV7 SITUASJONSPLAN

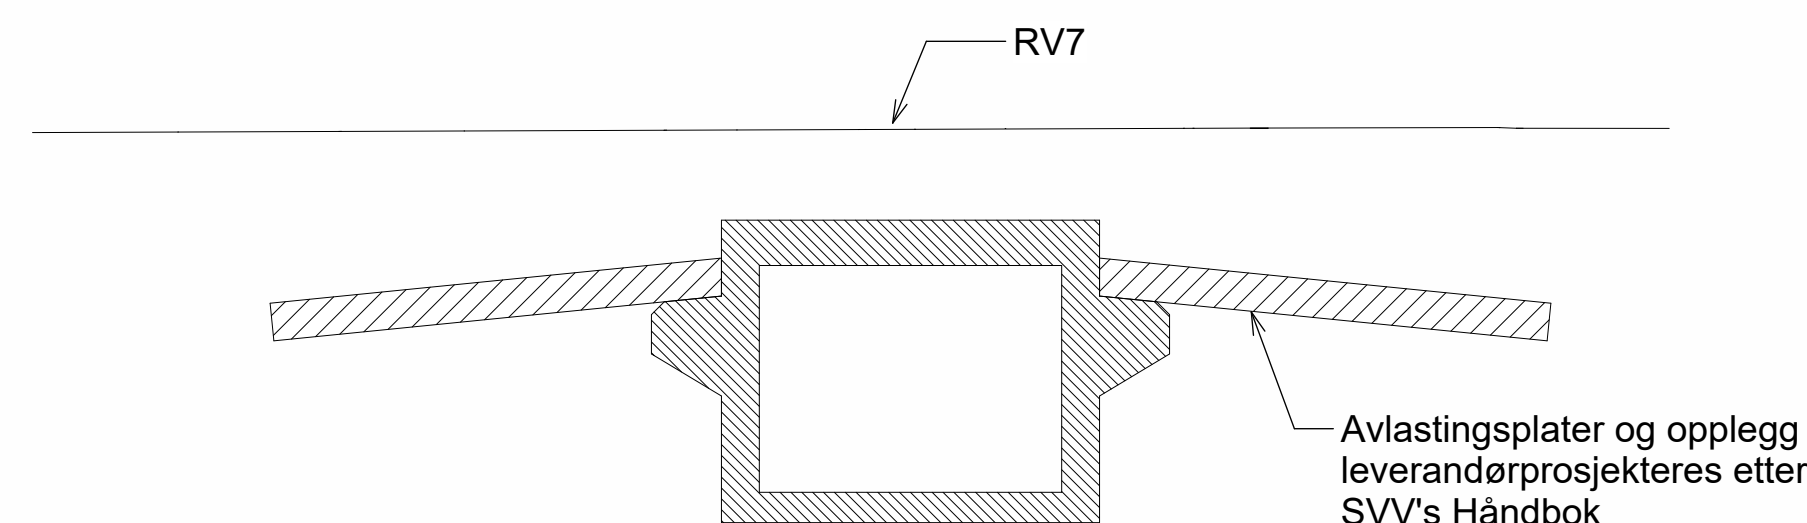

K3 - SNITT MED AVLASTNINGSPLATER

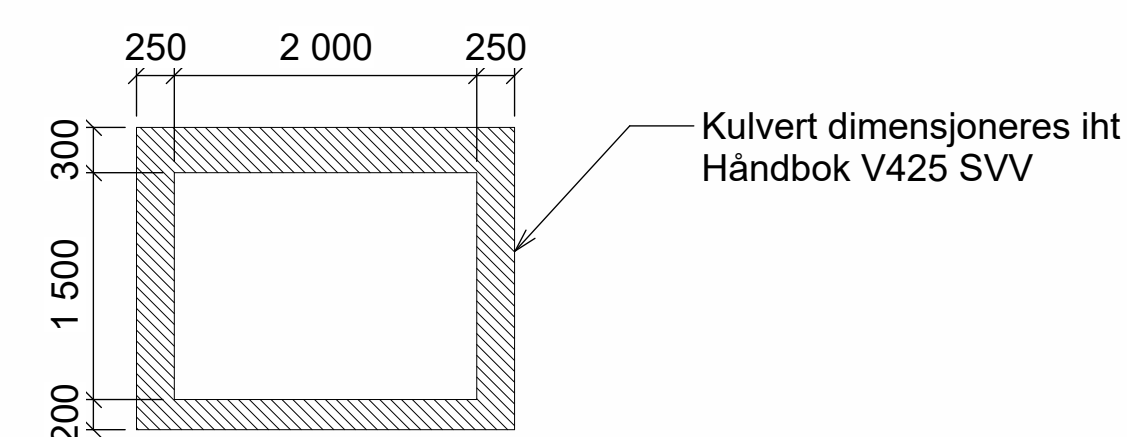

K3 - TVERRSNITT

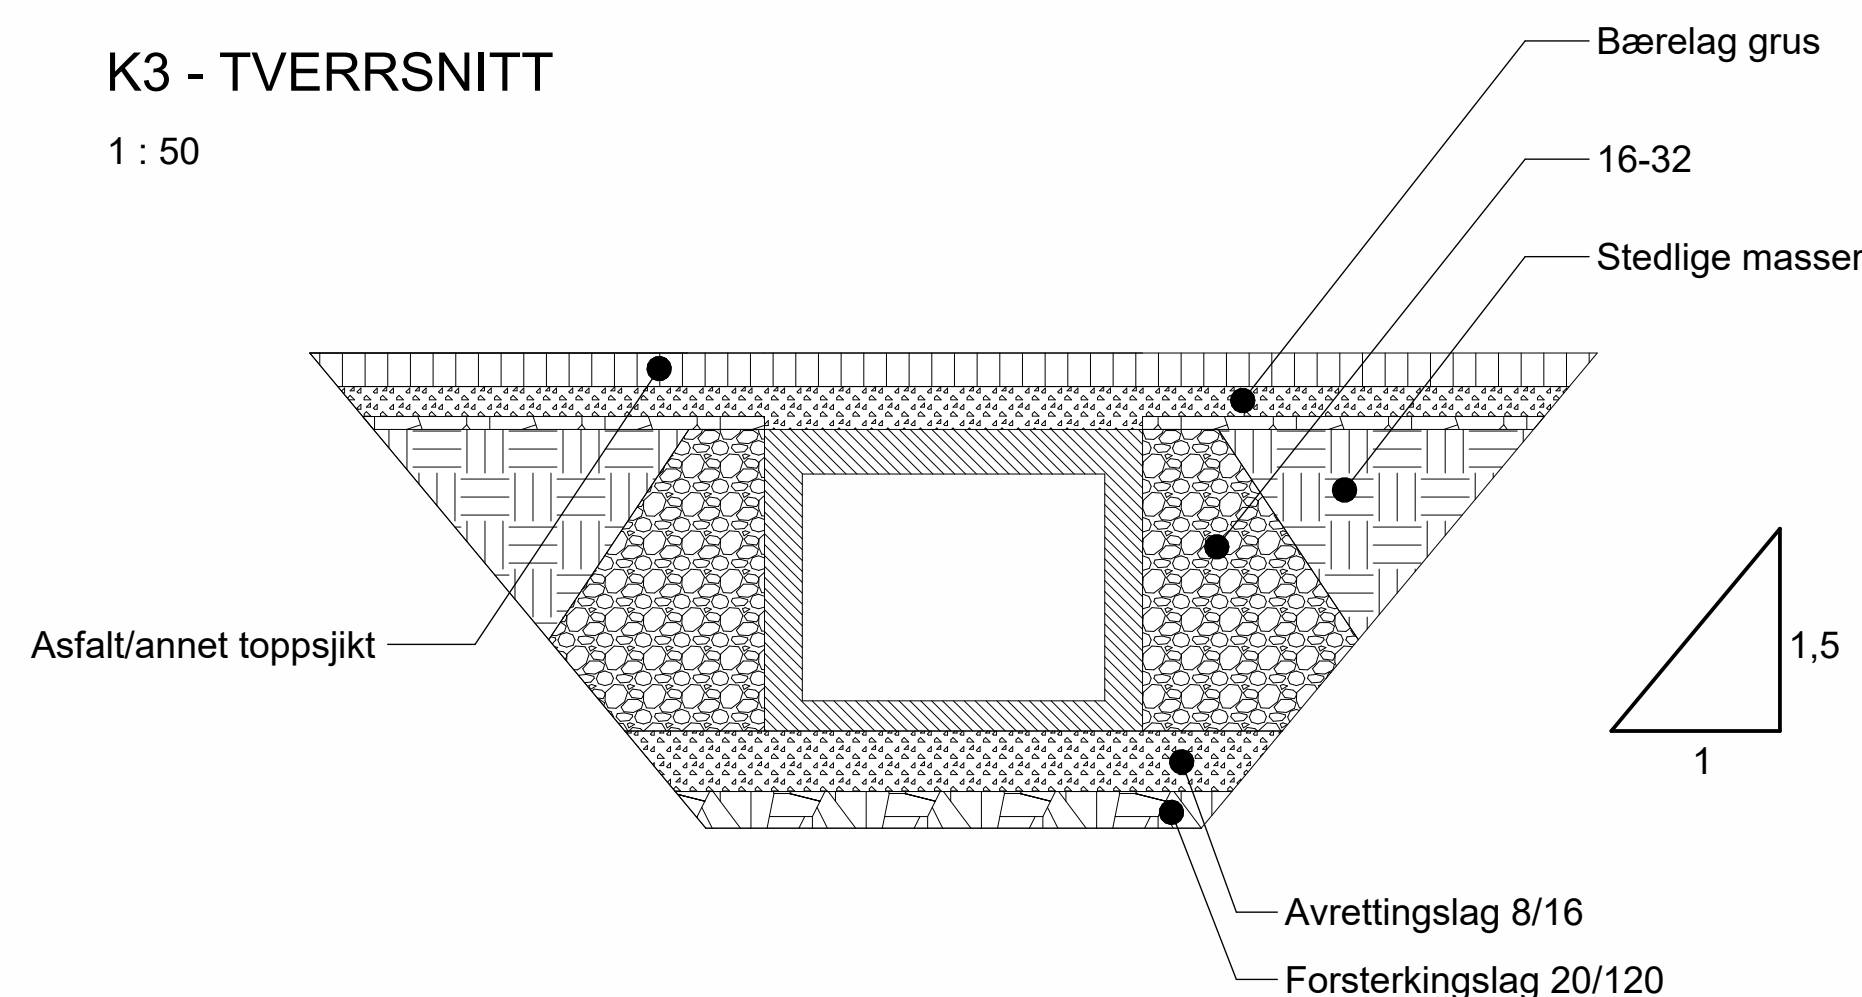

GRØFTESNITT K3

ANVISNINGER ARMERING

2. Generelt
 - Utførelse i henhold til *teknisk beskrivelse, NS 3420, NS13670+NA, NS 3576-3 og NS-EN 1992-1-1+NA*
3. Armering
 - Armeringsstenger: *B500NC iht. NS 3576-3*
 - Nominell overdekning:
 - Generell: *50mm±10mm*
 - Mot grunn: *75mm*
 - Omfaringslengde: *50ø, dersom annet ikke er angitt*
 - Armeringsskjøter: *Maks 1/4 av løpeterarmering skjøtes i samme snitt. Skjøten forskyves minimum 65x stangdiameter*
 - Oppstikkende armering skal HMS-sikres
 - For bøyde stenger skal det generelt i bøyen plasseres et jern med diameter minst lik den bøyde stangens diameter

ANVISNINGER BETONG

1. Generelt
 - Utførelse i henhold til *teknisk beskrivelse, NS 3420, NS13670+NA og NS-EN 1992-1-1+NA*
 - Utførelse og kontroll Utførelsesklasse 2
 - Geometriske toleranser Toleranseklasse 1
2. Forskaling
 - Forskalingsoverflate *Glatt*
 - Alle synlige hjørner avfases med 23 mm trekantlist
3. Betong
 - Lavkarbond Betong Klasse B for prefab konstruksjoner
 - Fasthetsklasse B35
 - Bestandighetsklasse M45
 - Eksponeringsklasse XC2
 - Kloridklasse Cl 0,10
 - Overflatebearbeiding Brettstukt
4. Laster
 - Nyttelast: 25 kN/m²
 - Jevnt fordelt last, kjørebane: 9 kN/m²

SKRAVUR FORKLARING


-  PREFABRIKERT BETONG
-  PLASSTØPT BETONG

1. B-20-00-001 REFERANSEPLAN
2. B-20-01-001 K1
3. B-30-01-002 SI-1 - FORM
4. B-30-01-003 M1 OG M2 - FORM
5. B-30-01-004 M3 OG M4 - FORM
6. B-30-02-009 K2 - FORM
7. B-20-03-011 K3
8. B-30-03-012 SI-2 - FORM
9. B-20-03-013 M5, M6, M7 - OVERSIKTSPLAN
10. B-40-03-014 M5, M6, M7 - SNITT - FORM
11. B-30-03-015 G1 - OVERSIKTSPLAN
12. B-40-03-016 G1 - PLAN OG SNITT - FORM


F03	2026-06-16	For anskaffelse	JonSol	SiGud	TErik
Rev.	Dato	Beskrivelse	Utarbeidet	Fagkontroll	Godkjent

FLAUMSIKRING LÆGREIDSFLATA
K3 - KULVERT - RV7


	Oppdragsnummer 52302961	Tegningsnummer B-20-03-011	Revisjon F03
---	----------------------------	-------------------------------	-----------------

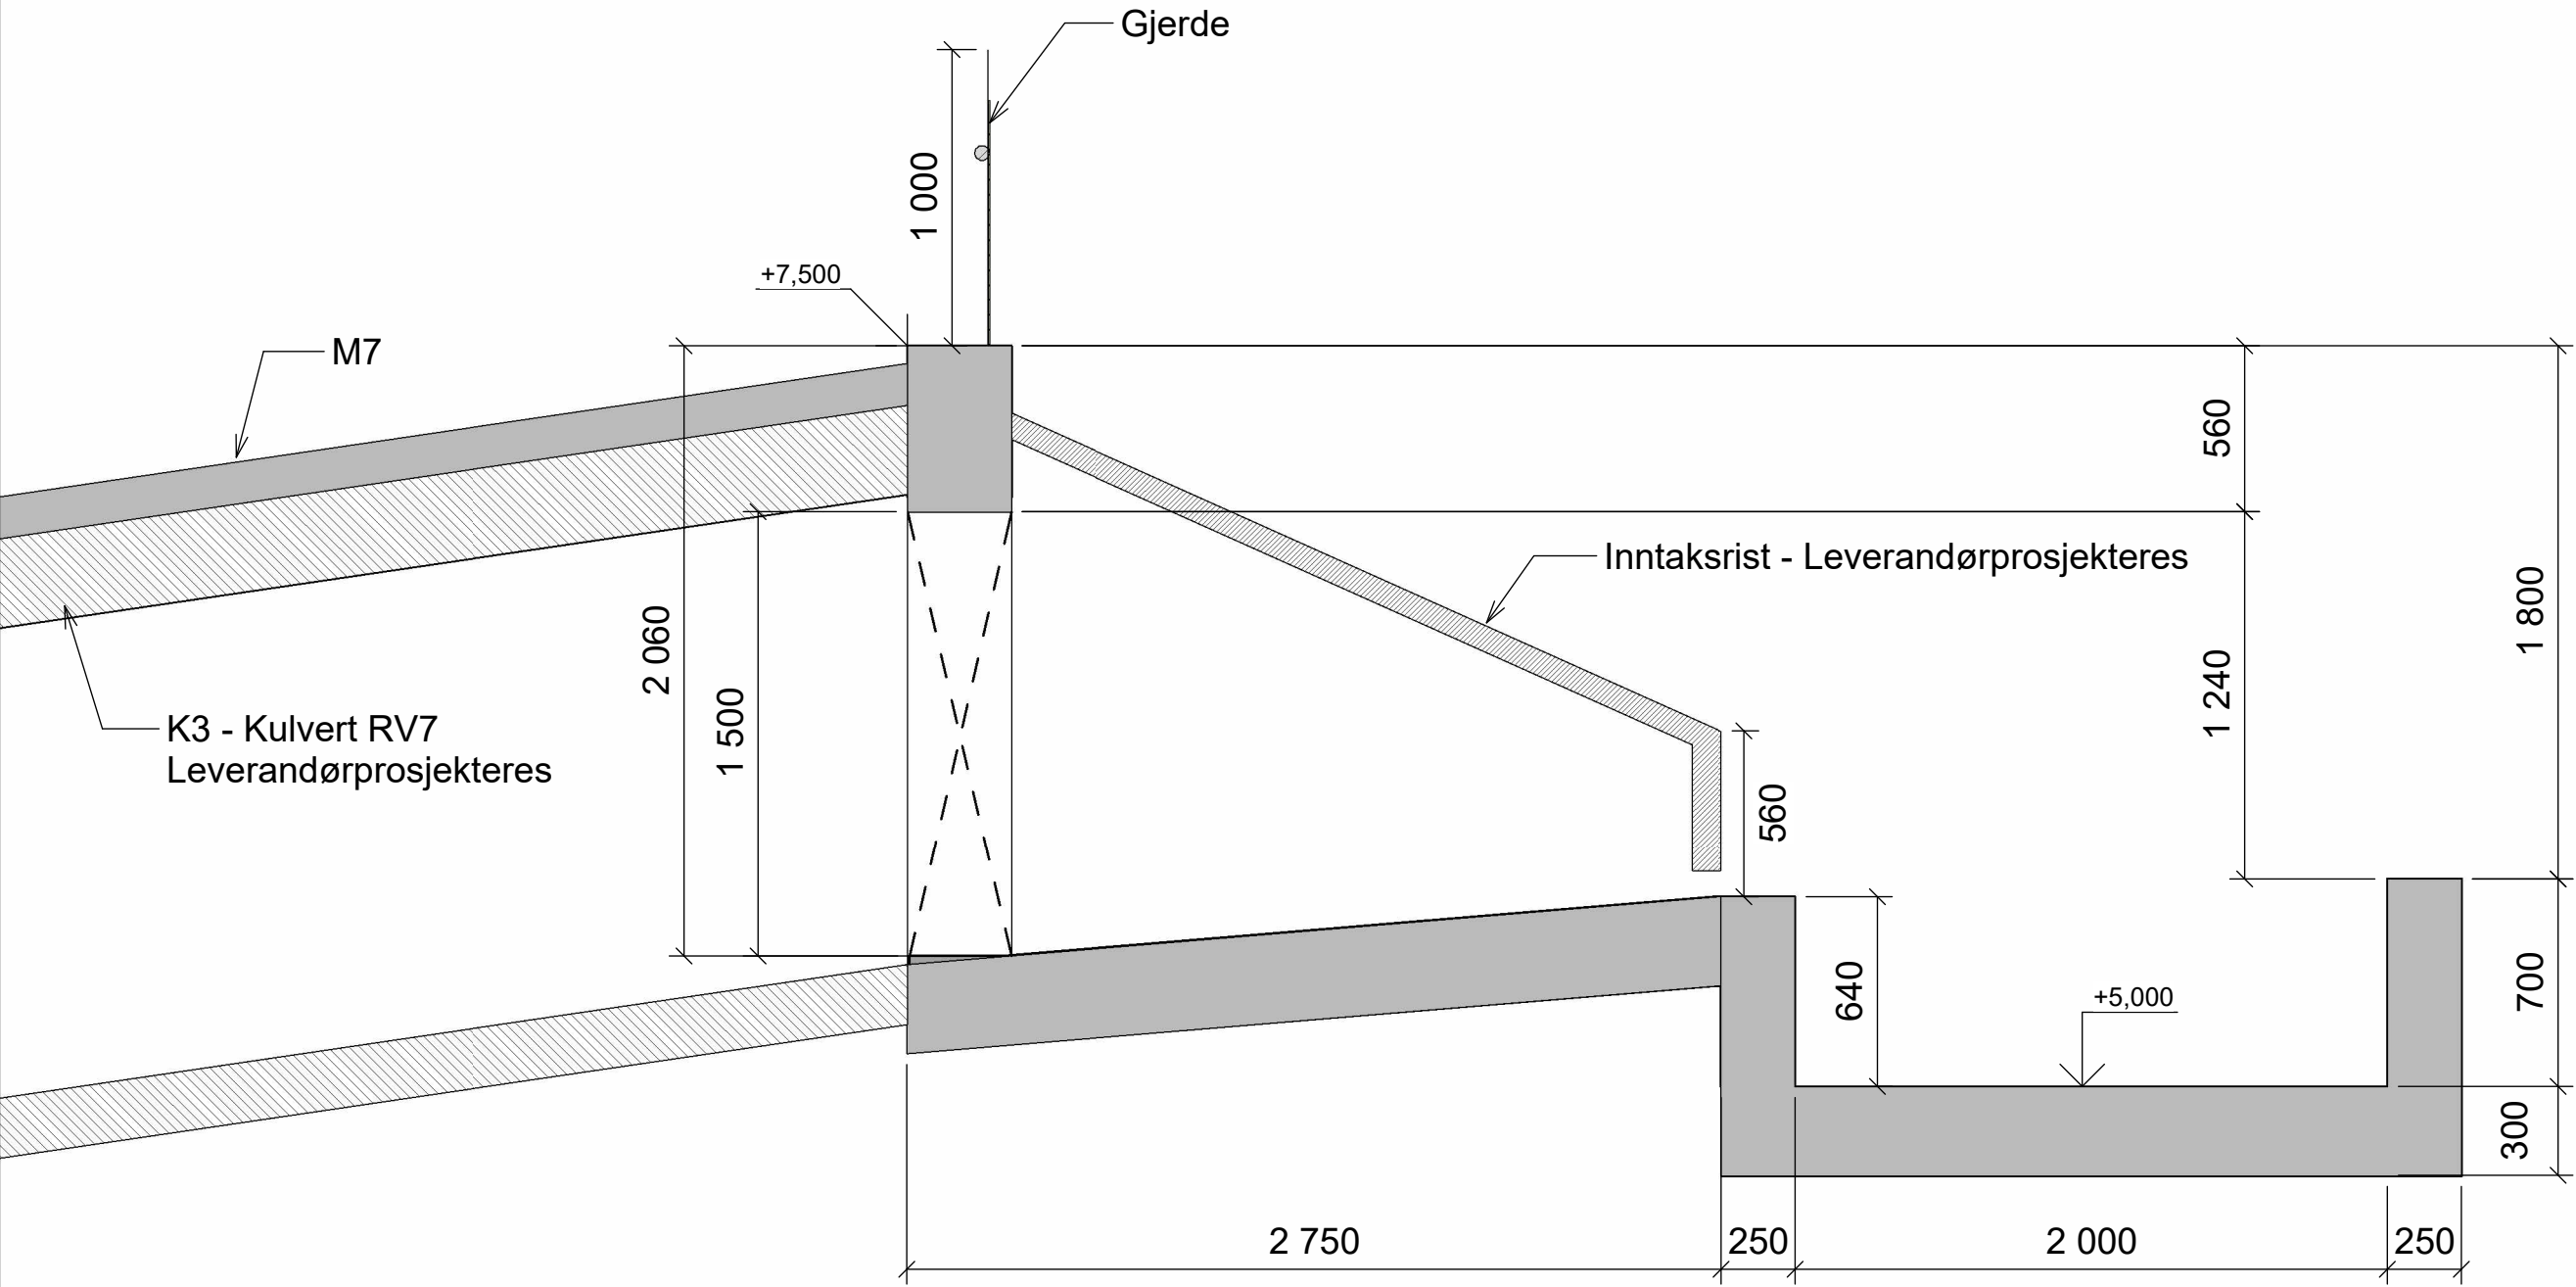


SI 2 - LENGDESNITT
1 : 25

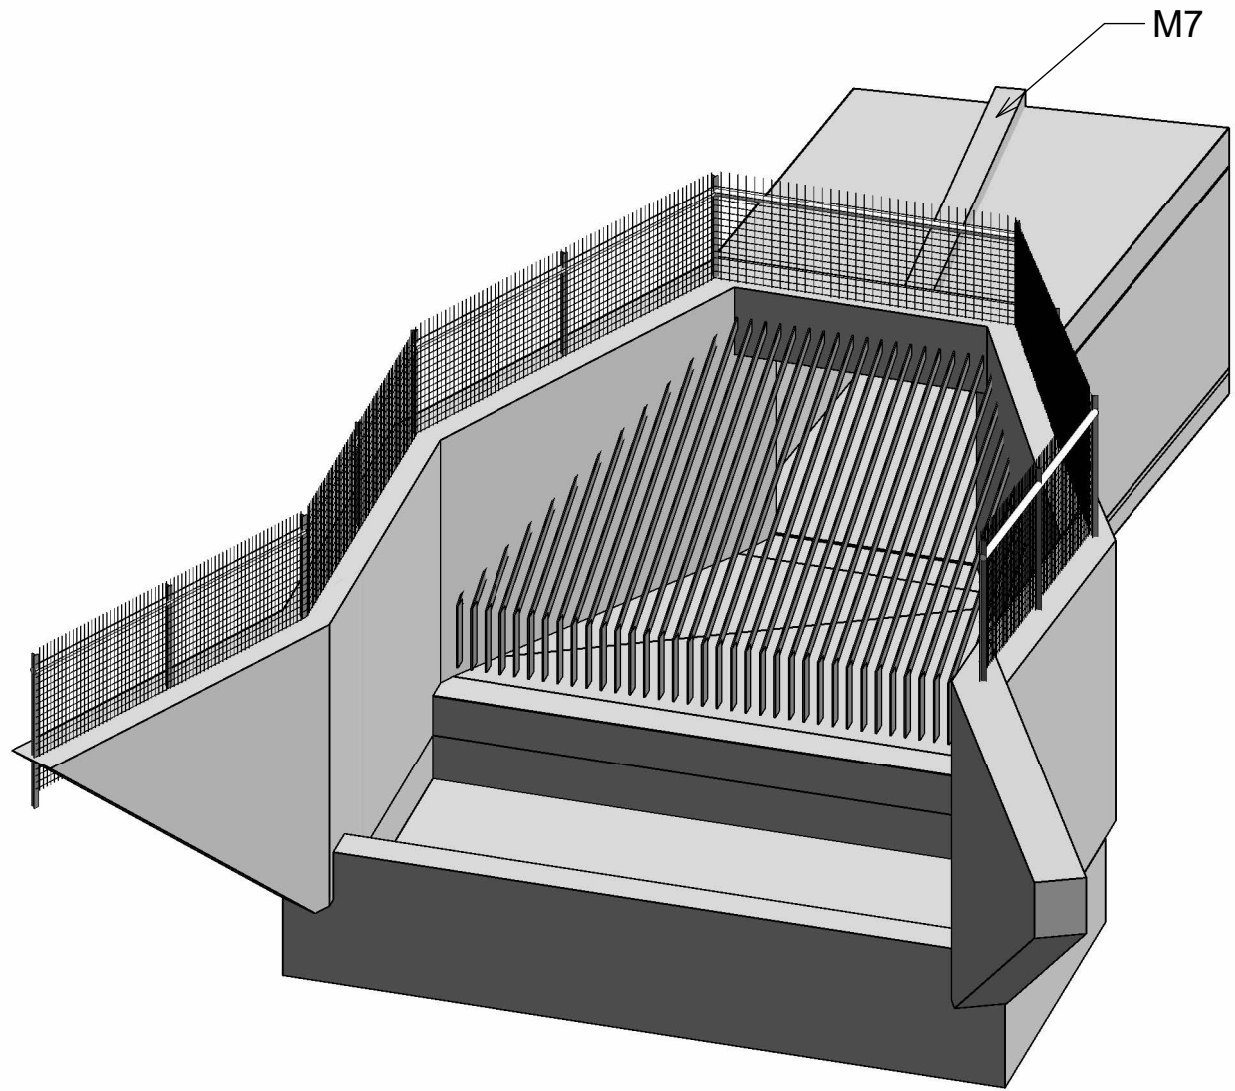

3D SI 2 - INNTAKSKUM

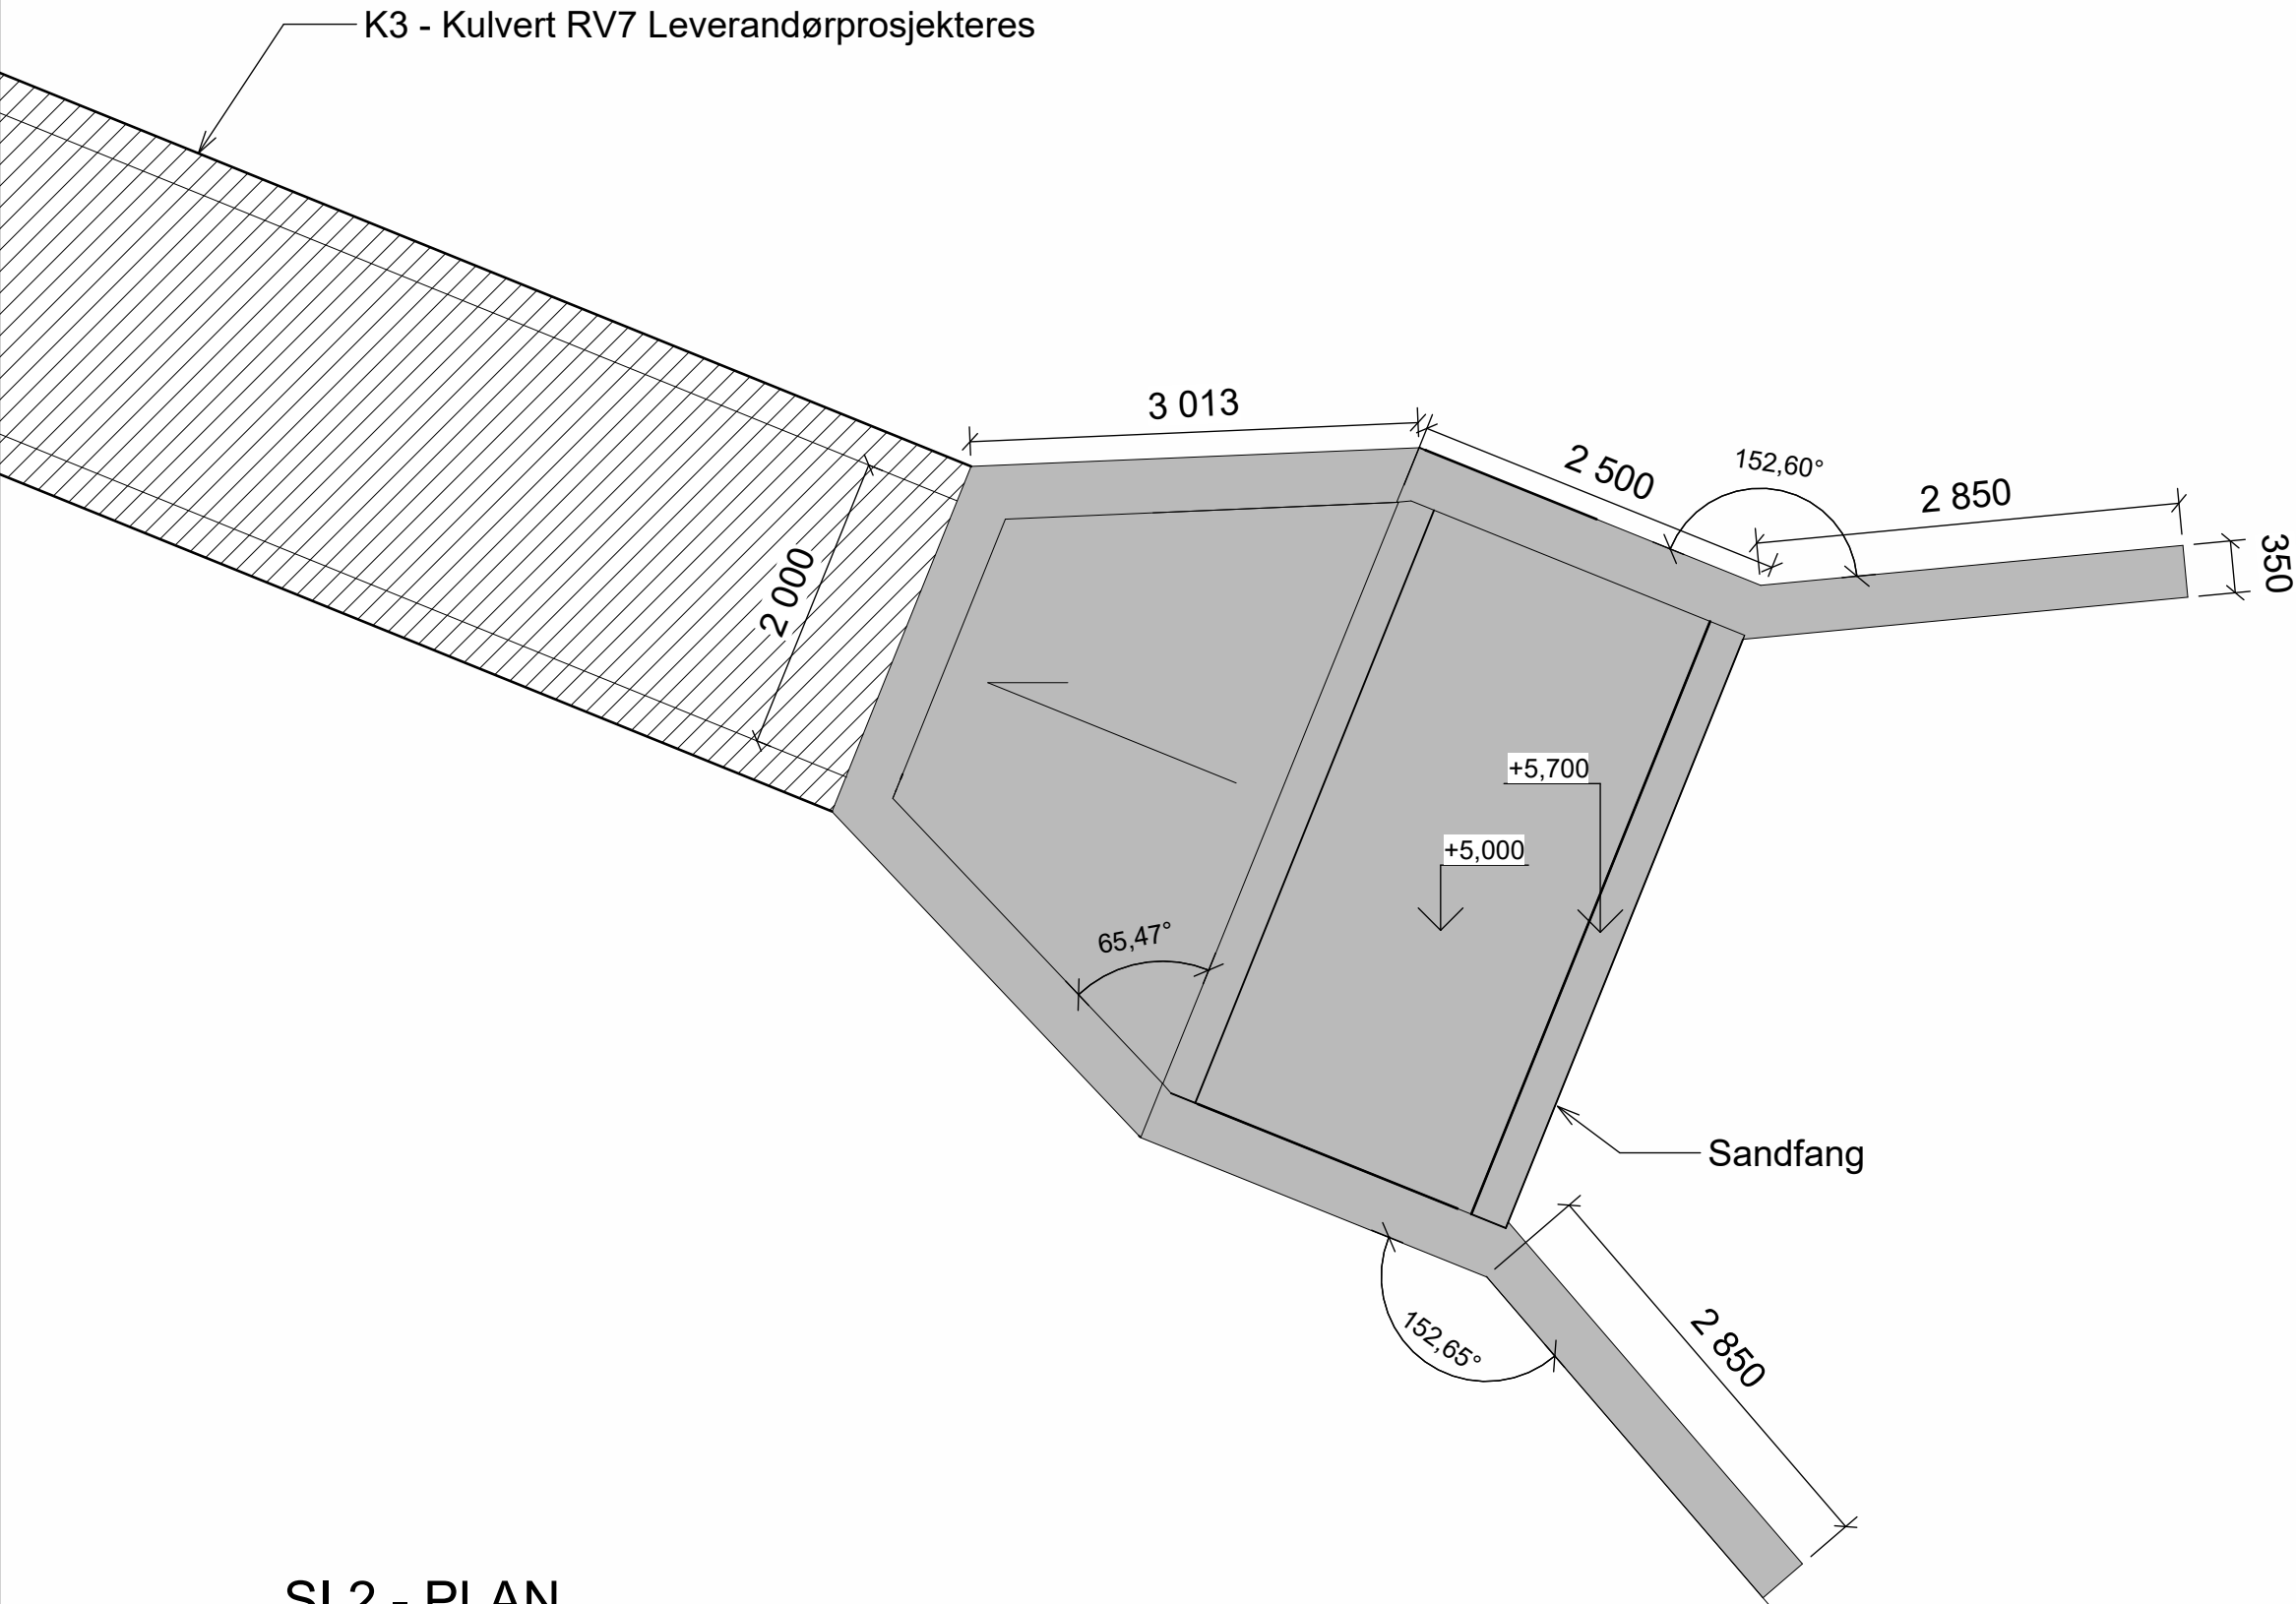

SI 2 - PLAN
1 : 50

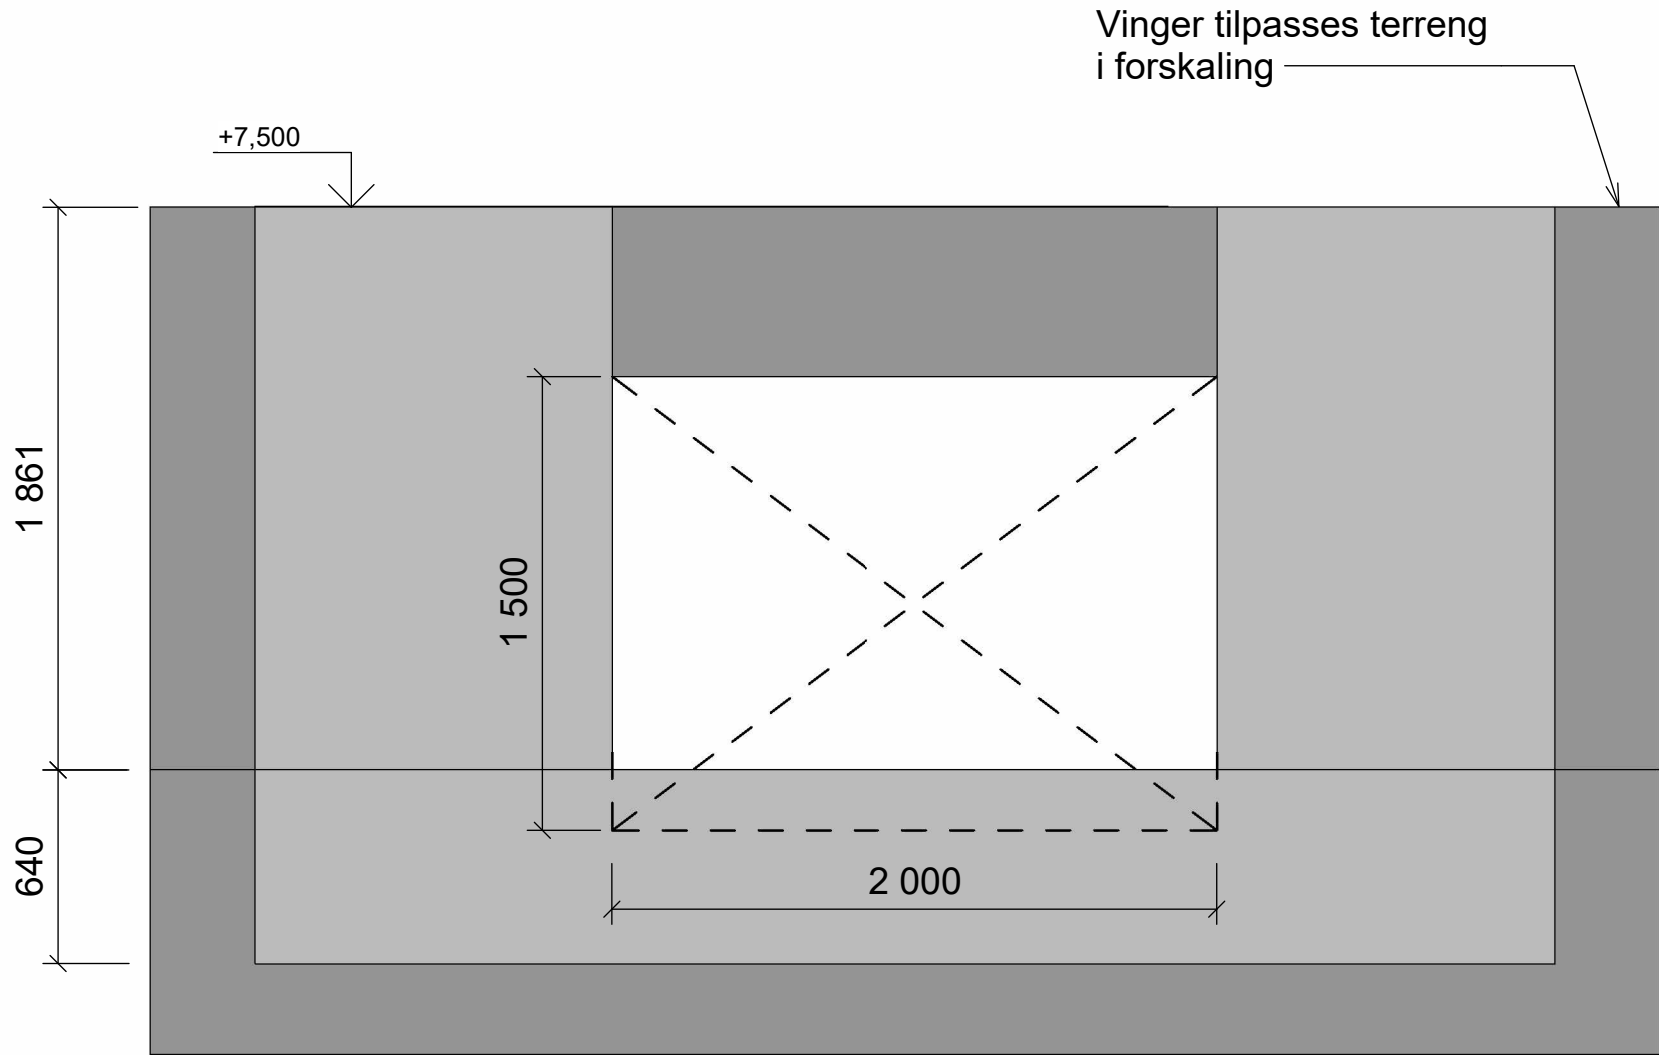

SI 2 - TVERRSNITT
1 : 25

ANVISNINGER ARMERING

- Generelt
 - Utførelse i henhold til *teknisk beskrivelse, NS 3420, NS13670+NA, NS 3576-3 og NS-EN 1992-1-1+NA*
- Armering
 - Armeringsstenger: *B500NC iht. NS 3576-3*
 - Nominell overdekning: Generell: 50mm±10mm
Mot grunn: 75mm
 - Omfaringslengde: 50ø, dersom annet ikke er angitt
 - Armeringsskjøter: Maks 1/4 av løpemeterarmering skjøtes i samme snitt. Skjøtene forskyves minimum 65x stangdiameter
 - Oppstikkende armering skal HMS-sikres
 - For bøyde stenger skal det generelt i bøyen plasseres et jern med diameter minst lik den bøyde stangens diameter

ANVISNINGER BETONG

- Generelt
 - Utførelse i henhold til *teknisk beskrivelse, NS 3420, NS13670+NA og NS-EN 1992-1-1+NA*
 - Utførelse og kontroll: Utførelsesklasse 2
 - Geometriske toleranser: Toleranseklasser 1
- Forskaling
 - Forskalingsoverflate: *Glatt*
 - Alle synlige hjørner avfases med 23 mm trekantlist
- Betong
 - Lavkarbond Betong: Klasse B for prefab konstruksjoner
 - Fasthetsklasse: B35
 - Bestandighetsklasse: M45
 - Eksponeringsklasse: XC2
 - Kloridklasse: Cl 0,10
 - Overflatebearbeiding: Brettskurt
- Laster
 - Nyttelast: 25 kN/m²
 - Jevnt fordelt last, kjørebane: 9 kN/m²

SKRAVUR FORKLARING

- PREFABRIKERT BETONG
- PLASSTØPT BETONG

HENVISNINGER

- B-20-00-001 REFERANSEPLAN
- B-20-01-001 K1
- B-30-01-002 SI-1 - FORM
- B-30-01-003 M1 OG M2 - FORM
- B-30-01-004 M3 OG M4 - FORM
- B-30-02-009 K2 - FORM
- B-20-03-011 K3
- B-30-03-012 SI-2 - FORM
- B-20-03-013 M5, M6, M7 - OVERSIKTSPLAN
- B-40-03-014 M5, M6, M7 - SNITT - FORM
- B-30-03-015 G1 - OVERSIKTSPLAN
- B-40-03-016 G1 - PLAN OG SNITT - FORM

F04	2026-06-22	For anskaffelse	JonSol	SiGud	TErik
Rev.	Dato	Beskrivelse	Utarbeidet	Fagkontroll	Godkjent


Dette dokumentet er utarbeidet av Norconsult som del av det oppdraget som fremgår nedenfor. Opphavsretten tilhører Norconsult. Dokumentet må bare benyttes til det formål som oppdragsavtalen beskriver, og må ikke kopieres eller gjøres tilgjengelig på annen måte eller i større utstrekning enn formålet tilsier.

NVE Region Vest	Målestokk (gjelder A1)
Som vist	

FLAUMSIKRING LÆGREIDSFLATA
SI 2 - INNTAK KULVERT - RV7

PLAN OG SNITT
FORM

Norconsult	Oppdragsnummer	Tegningsnummer	Revisjon
	52302961	B-30-03-012	F04

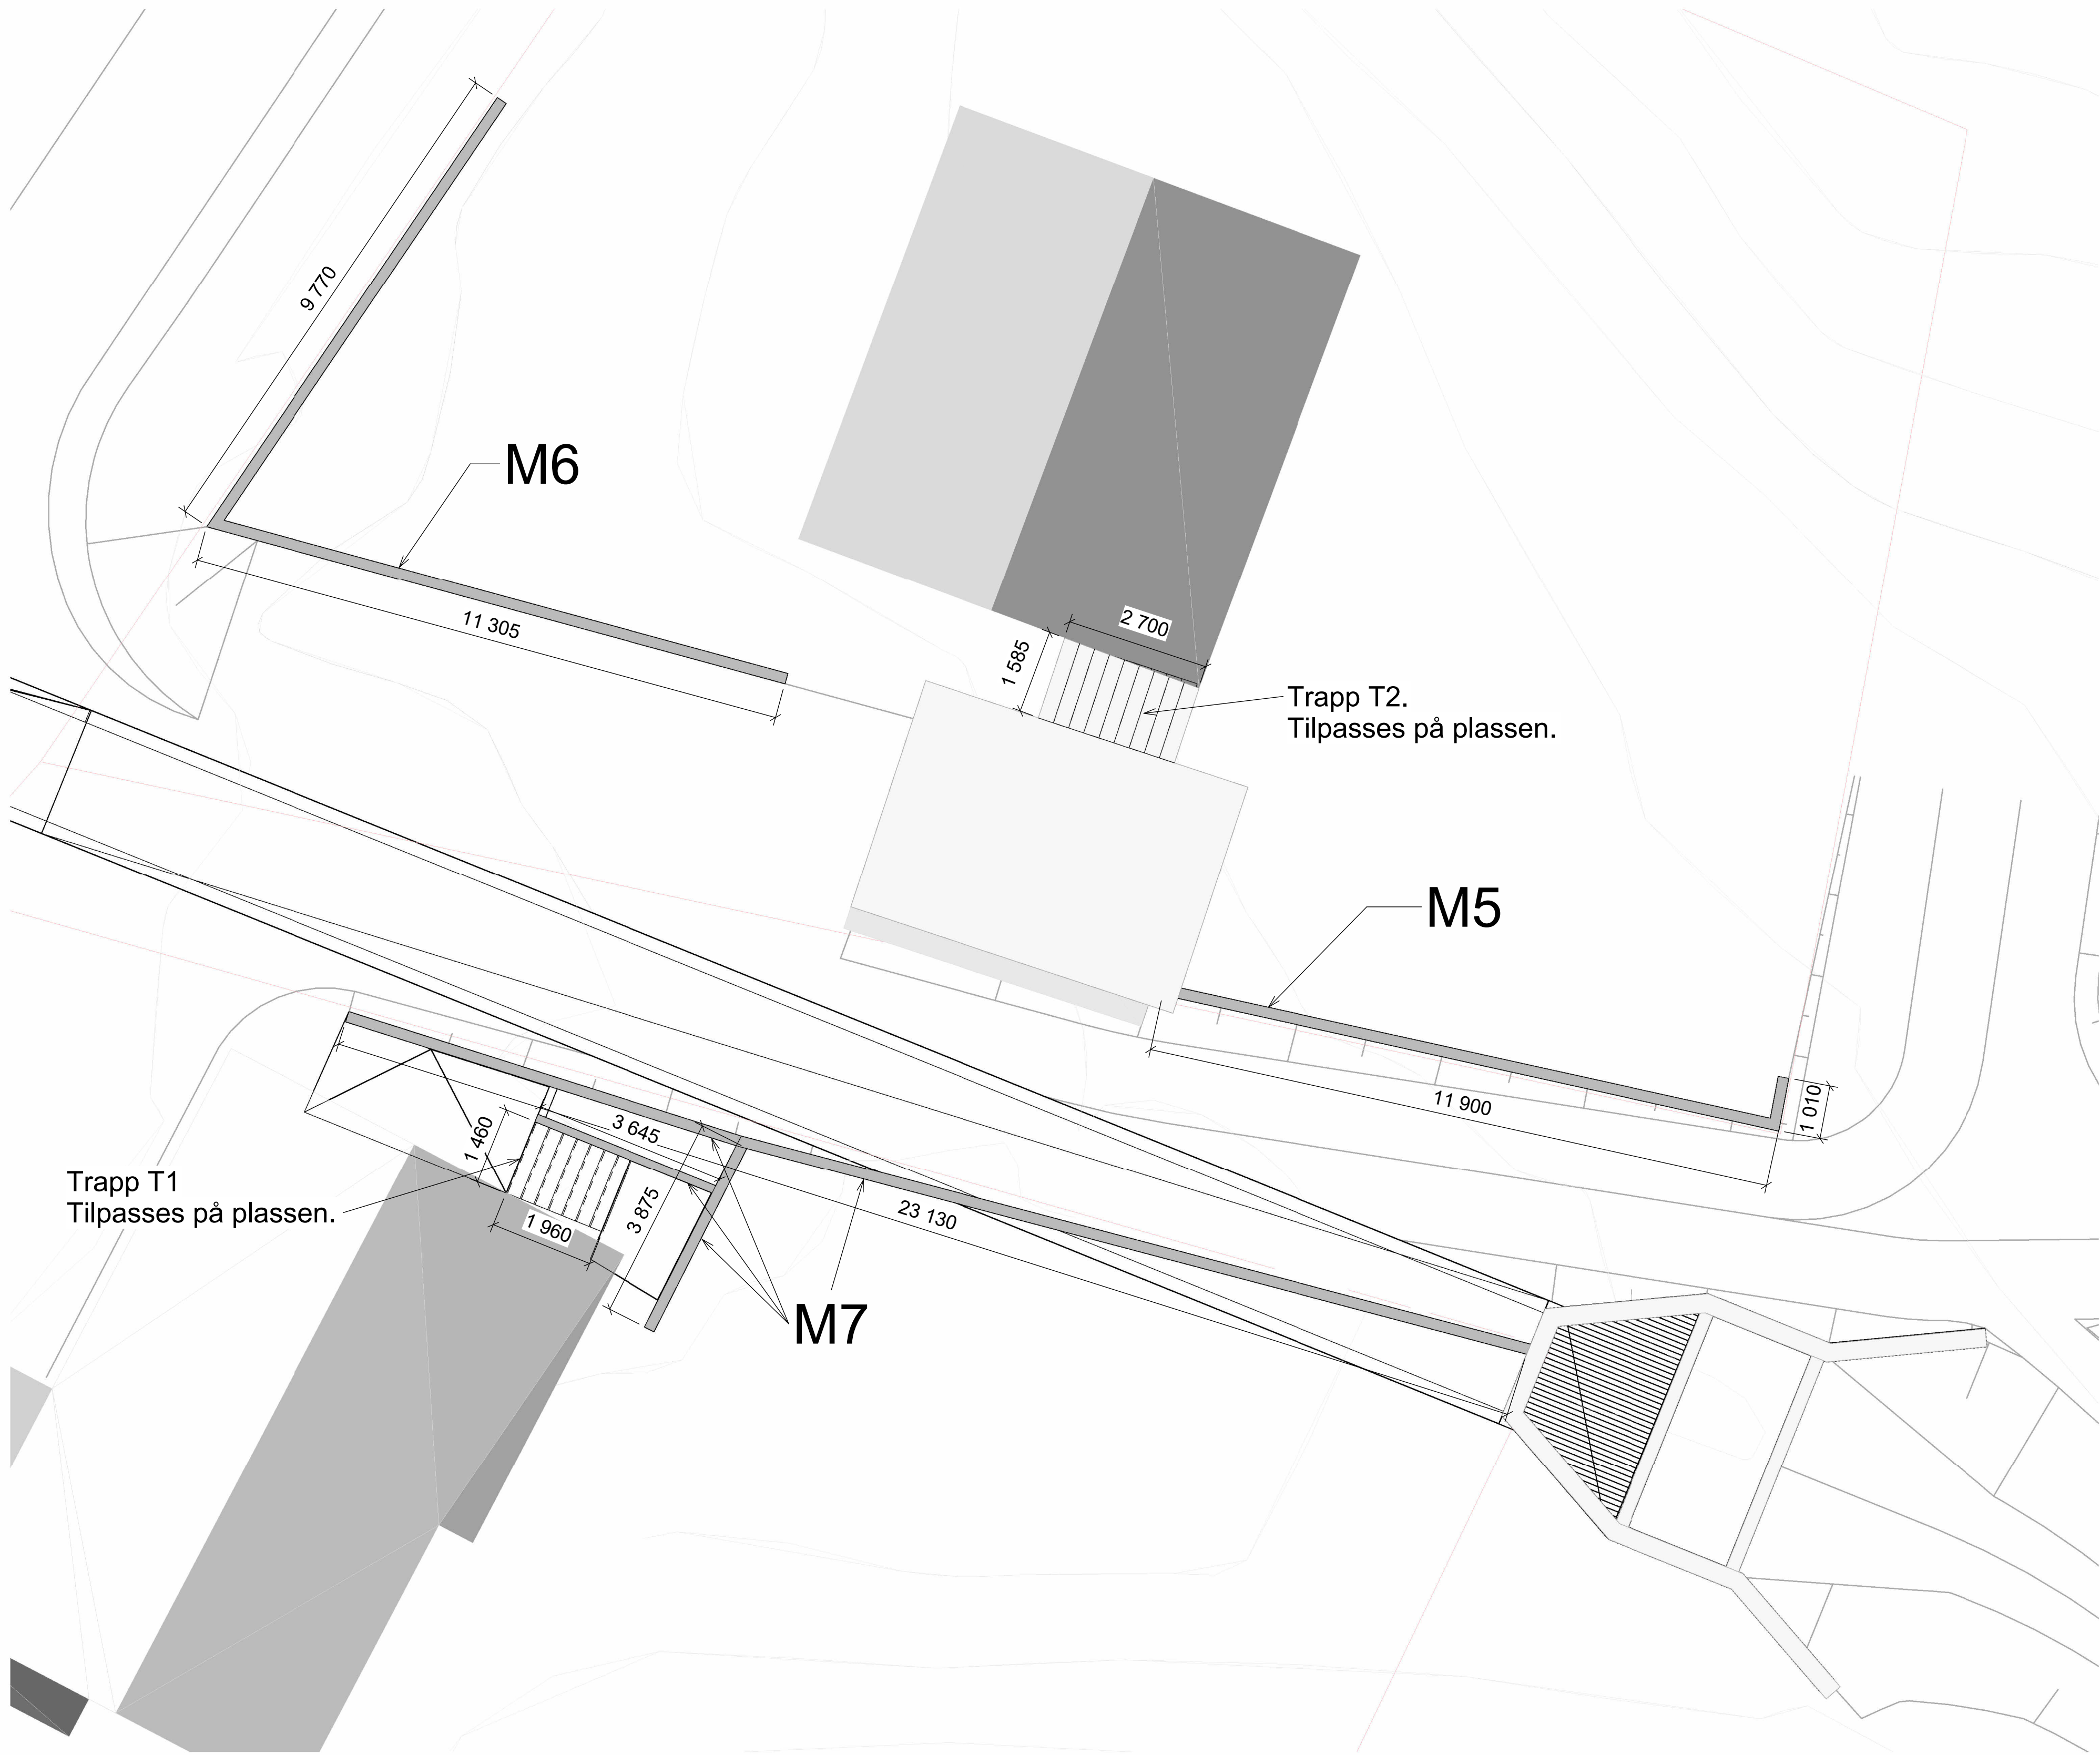

Oversiktsplan - M5, M6, M7 - Murar bolighus nær rv7

1 : 75

ANVISNINGER BETONG

1. Generelt

- Utførelse i henhold til *teknisk beskrivelse, NS 3420, NS13670+NA og NS-EN 1992-1-1+NA*

- Utførelse og kontroll

Utførelsesklasse 2

- Geometriske toleranser

Toleranseklasse 1
2. Forskaling

- Forskalingsoverflate

Glatt

- Alle synlige hjørner avfases med 23 mm trekantlist
3. Betong

- Lavkarbond Betong

Klasse B for prefab konstruksjoner

- Fasthetsklasse

B35

- Bestandighetsklasse

M45

- Eksponeringsklasse

XC2

- Kloridklasse

Cl 0,10

- Overflatebearbeiding

Brettskurt
4. Laster

- Nyttelast: 25 kN/m²

- Jevnt fordelt last, kjørebane: 9 kN/m²

HENVISNINGER

1. B-20-00-001 REFERANSEPLAN
2. B-20-01-001 K1
3. B-30-01-002 SI-1 - FORM
4. B-30-01-003 M1 OG M2 - FORM
5. B-30-01-004 M3 OG M4 - FORM
6. B-30-02-009 K2 - FORM
7. B-20-03-011 K3
8. B-30-03-012 SI-2 - FORM
9. B-20-03-013 M5, M6, M7 - OVERSIKTSPLAN
10. B-40-03-014 M5, M6, M7 - SNITT - FORM
11. B-30-03-015 G1 - OVERSIKTSPLAN
12. B-40-03-016 G1 - PLAN OG SNITT - FORM

SKRAVUR FORKLARING

- PREFABRIKKERT BETONG
- PLASSTØPT BETONG

F04	2026-06-22	For anskaffelse	JonSol	SiGud	TErik
Rev.	Dato	Beskrivelse	Utarbeidet	Fagkontroll	Godkjent


Dette dokumentet er utarbeidet av Norconsult som del av det oppdraget som fremgår nedenfor. Opphavsretten tilhører Norconsult. Dokumentet må bare benyttes til det formål som oppdragsavtalen beskriver, og må ikke kopieres eller gjøres tilgjengelig på annen måte eller i større utstrekning enn formålet tilsier.

NVE Region Vest	Målestokk (gjelder A1) Som vist
-----------------	------------------------------------


FLAUMSIKRING LÆGREIDSFLATA
M5, M6, M7 - MURAR VED BOLIGHUS NÆR RV7

OVERSIKTSPLAN

Norconsult	Oppdragsnummer 52302961	Tegningsnummer B-20-03-013	Revisjon F04
------------	----------------------------	-------------------------------	-----------------

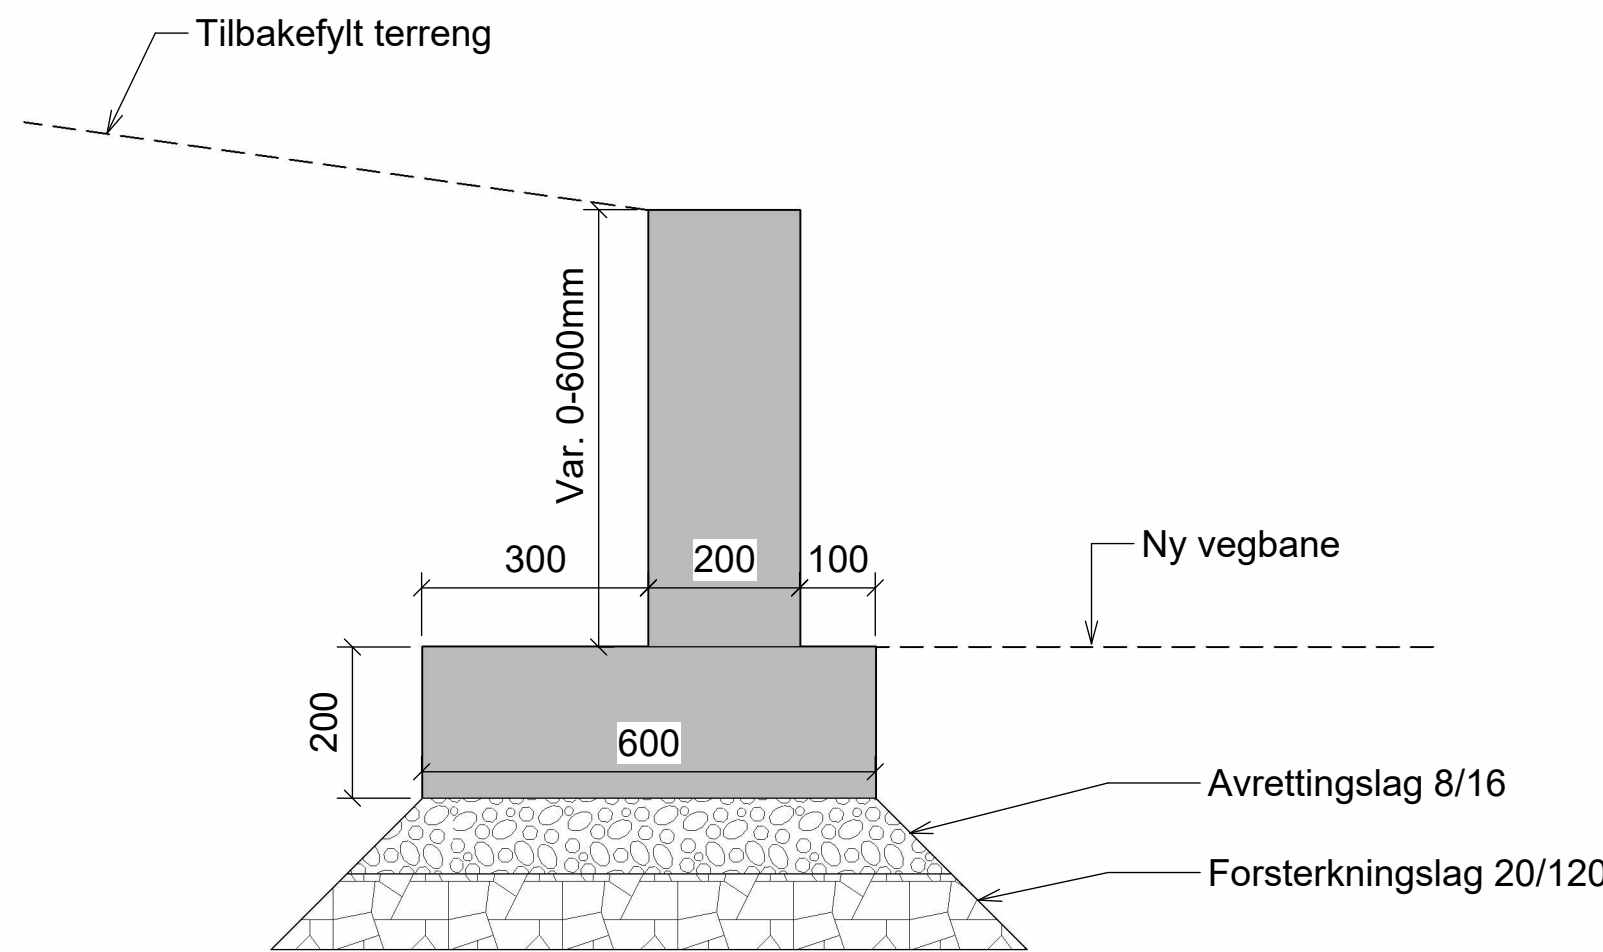

M7 - Typisk snitt - Støttemur ved trapp
1 : 10

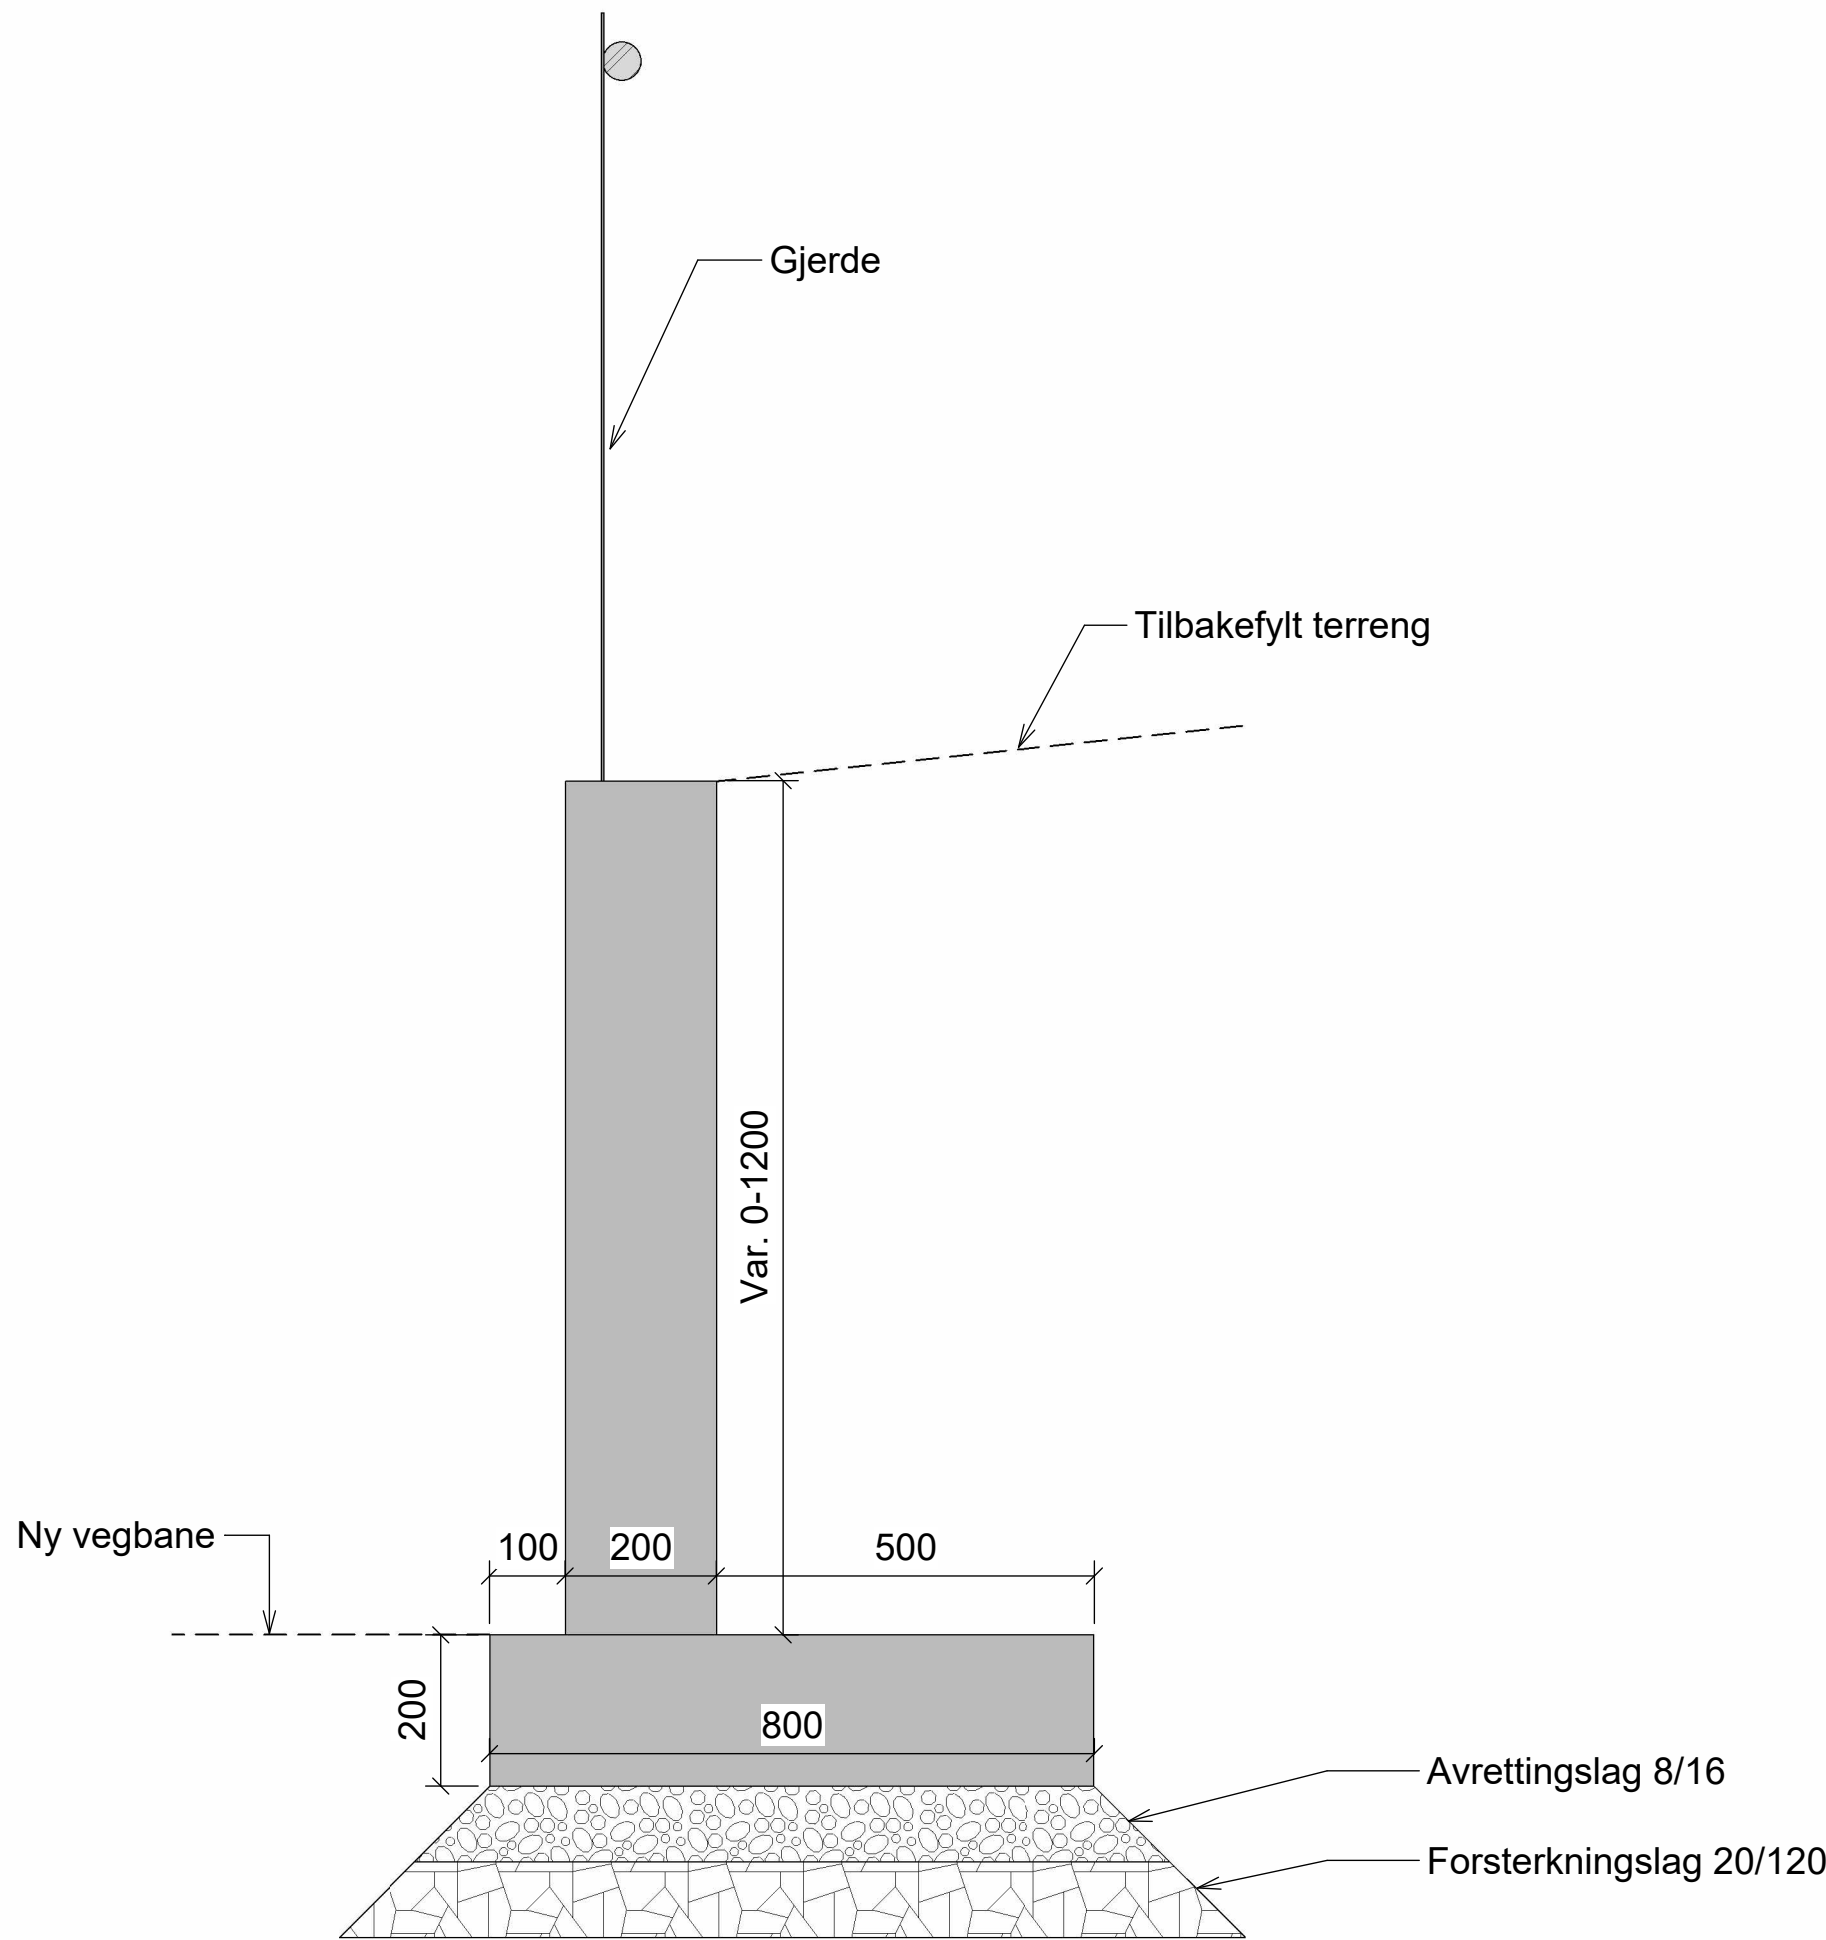

M5 og M6 - Typisk snitt - Støttemur i hage
1 : 10

ANVISNINGER BETONG

- Generelt
 - Utførelse i henhold til *teknisk beskrivelse, NS 3420, NS13670+NA og NS-EN 1992-1-1+NA*
 - Utførelse og kontroll
 - Geometriske toleranser
- Forskalning
 - Forskalingsoverflate
 - Alle synlige hjørner avfases med 23 mm trekantlist
- Betong
 - Lavkarbong Betong
 - Fasthetsklasse
 - Bestandighetsklasse
 - Eksponeringsklasse
 - Kloridklasse
 - Overflatebearbeiding
- Laster
 - Nyttelast: 25 kN/m²
 - Jevnt fordelt last, kjørebane: 9 kN/m²


SKRAVUR FORKLARING

- PREFABRIKERT BETONG
- PLASSTØPT BETONG

HENVISNINGER

- B-20-00-001 REFERANSEPLAN
- B-20-01-001 K1
- B-30-01-002 SI-1 - FORM
- B-30-01-003 M1 OG M2 - FORM
- B-30-01-004 M3 OG M4 - FORM
- B-30-02-009 K2 - FORM
- B-20-03-011 K3
- B-30-03-012 SI-2 - FORM
- B-20-03-013 M5, M6, M7 - OVERSIKTSPLAN
- B-40-03-014 M5, M6, M7 - SNITT - FORM
- B-30-03-015 G1 - OVERSIKTSPLAN
- B-40-03-016 G1 - PLAN OG SNITT - FORM

F03	2026-06-16	For anskaffelse	JonSol	SiGud	TErik
Rev.	Dato	Beskrivelse	Utarbeidet	Fagkontroll	Godkjent
Dette dokumentet er utarbeidet av Norconsult som del av det oppdraget som fremgår nedenfor. Opphavsretten tilhører Norconsult. Dokumentet må bare benyttes til det formål som oppdragsavtalen beskriver, og må ikke kopieres eller gjøres tilgjengelig på annen måte eller i større utstrekning enn formålet tilsier.					Målestokk (gjelder A1)
NVE Region Vest					Som vist
FLAUMSIKRING LÆGREIDSFLATA M5, M6, M7 - MURAR BOLIGHUS NÆR RV7					
SNITT FORM					
Norconsult		Oppdragsnummer	Tegningsnummer	Revisjon	
		52302961	B-40-03-014	F03	

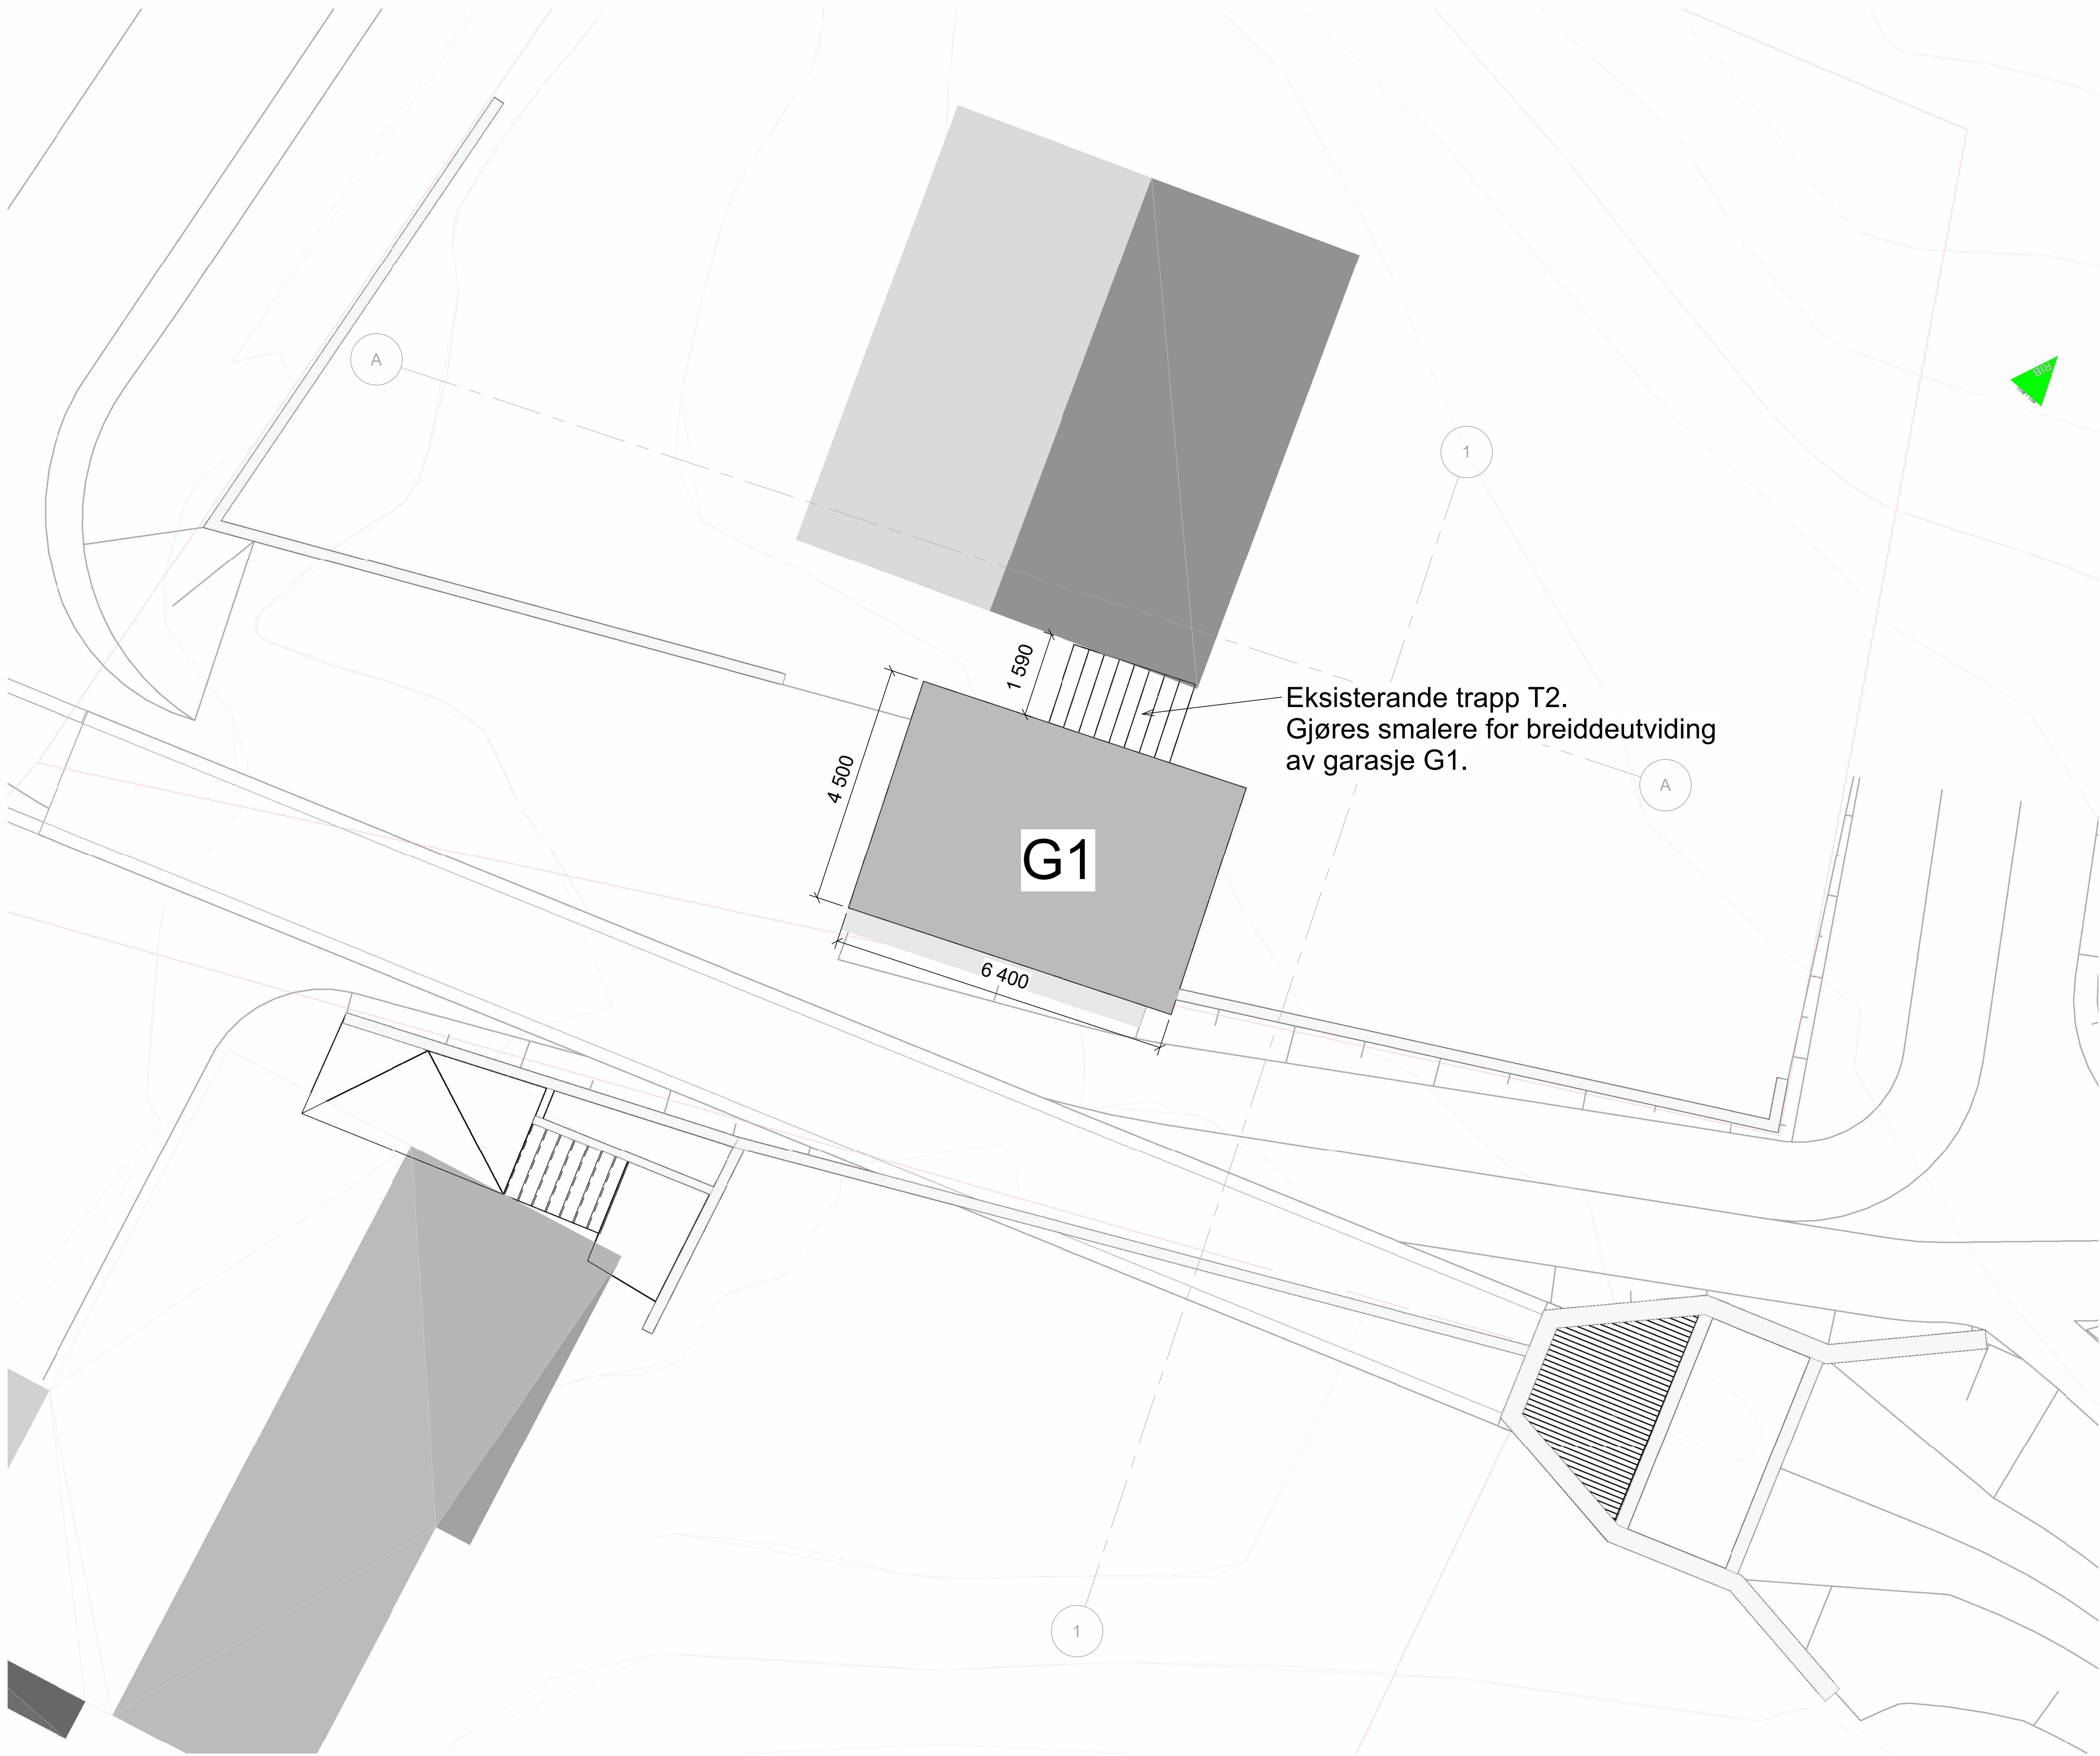

Oversiktsplan - G1 - Garasje nær rv 7

1 : 75

ANVISNINGER BETONG

- Generelt
 - Utførelse i henhold til *teknisk beskrivelse, NS 3420, NS13670+NA og NS-EN 1992-1-1+NA*
 - Utførelse og kontroll
 - Utførelsesklasse 2
 - Geometriske toleranser
 - Toleranseklasse 1
- Forskaling
 - Forskalingsoverflate
 - Glatt
 - Alle synlige hjørner avfases med 23 mm trekantlist
- Betong
 - Fasthetsklasse
 - B35
 - Bestandighetsklasse
 - M45
 - Eksponeeringsklasse
 - XD1
 - Kloridklasse
 - Cl 0,10
 - Overflatebearbeiding
 - Brettskurt
- Laster
 - Nyttelast på tak: 4 kN/m² (Balkong og terrasse)


SKRAVUR FORKLARING

- PREFABRIKERT BETONG
- PLASSTØPT BETONG

HENVISNINGER


- B-20-00-001 REFERANSEPLAN
- B-20-01-001 K1
- B-30-01-002 SI-1 - FORM
- B-30-01-003 M1 OG M2 - FORM
- B-30-01-004 M3 OG M4 - FORM
- B-30-02-009 K2 - FORM
- B-20-03-011 K3
- B-30-03-012 SI-2 - FORM
- B-20-03-013 M5, M6, M7 - OVERSIKTSPLAN
- B-40-03-014 M5, M6, M7 - SNITT - FORM
- B-30-03-015 G1 - OVERSIKTSPLAN
- B-40-03-016 G1 - PLAN OG SNITT - FORM

F03	2026-06-16	For anskaffelse		JonSol	SiGud	TErik
Rev.	Dato	Beskrivelse		Utarbeidet	Fagkontroll	Godkjent
Dette dokumentet er utarbeidet av Norconsult som del av det oppdraget som fremgår nedenfor. Opphavsretten tilhører Norconsult. Dokumentet må bare benyttes til det formål som oppdragsavtalen beskriver, og må ikke kopieres eller gjøres tilgjengelig på annen måte eller i større utstrekning enn formålet tilsier.						
NVE Region Vest					Målestokk (gjelder A1)	Som vist
FLAUMSIKRING LÆGREIDSFLATA G1 - GARASJE NÆR RV 7						
OVERSIKTSPLAN						
Norconsult 		Oppdragsnummer	Tegningsnummer			Revisjon
		52302961	B-30-03-015			F03

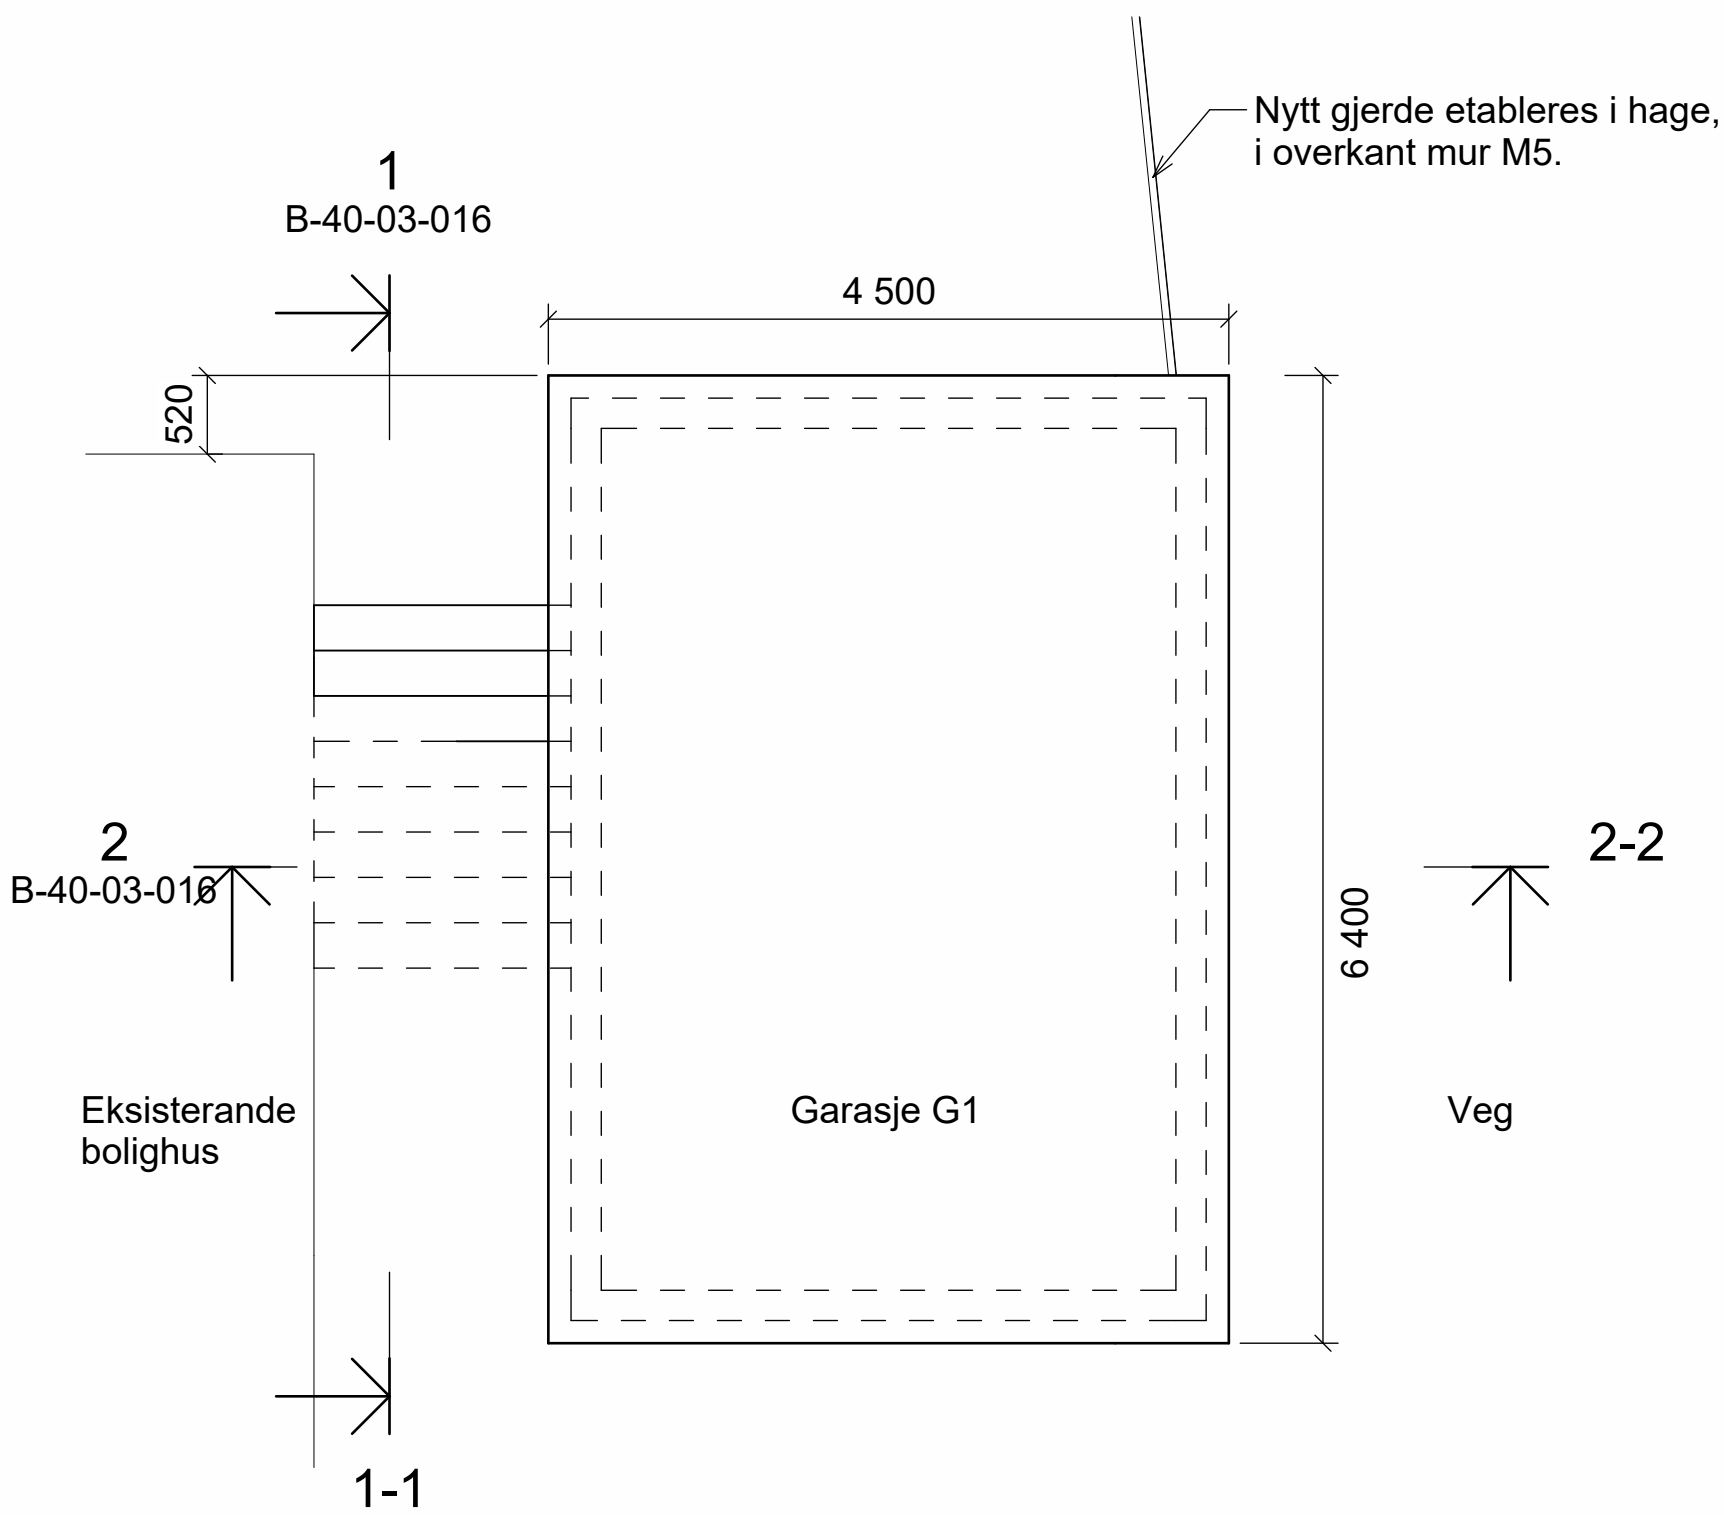


G1 - Takplan

1 : 50

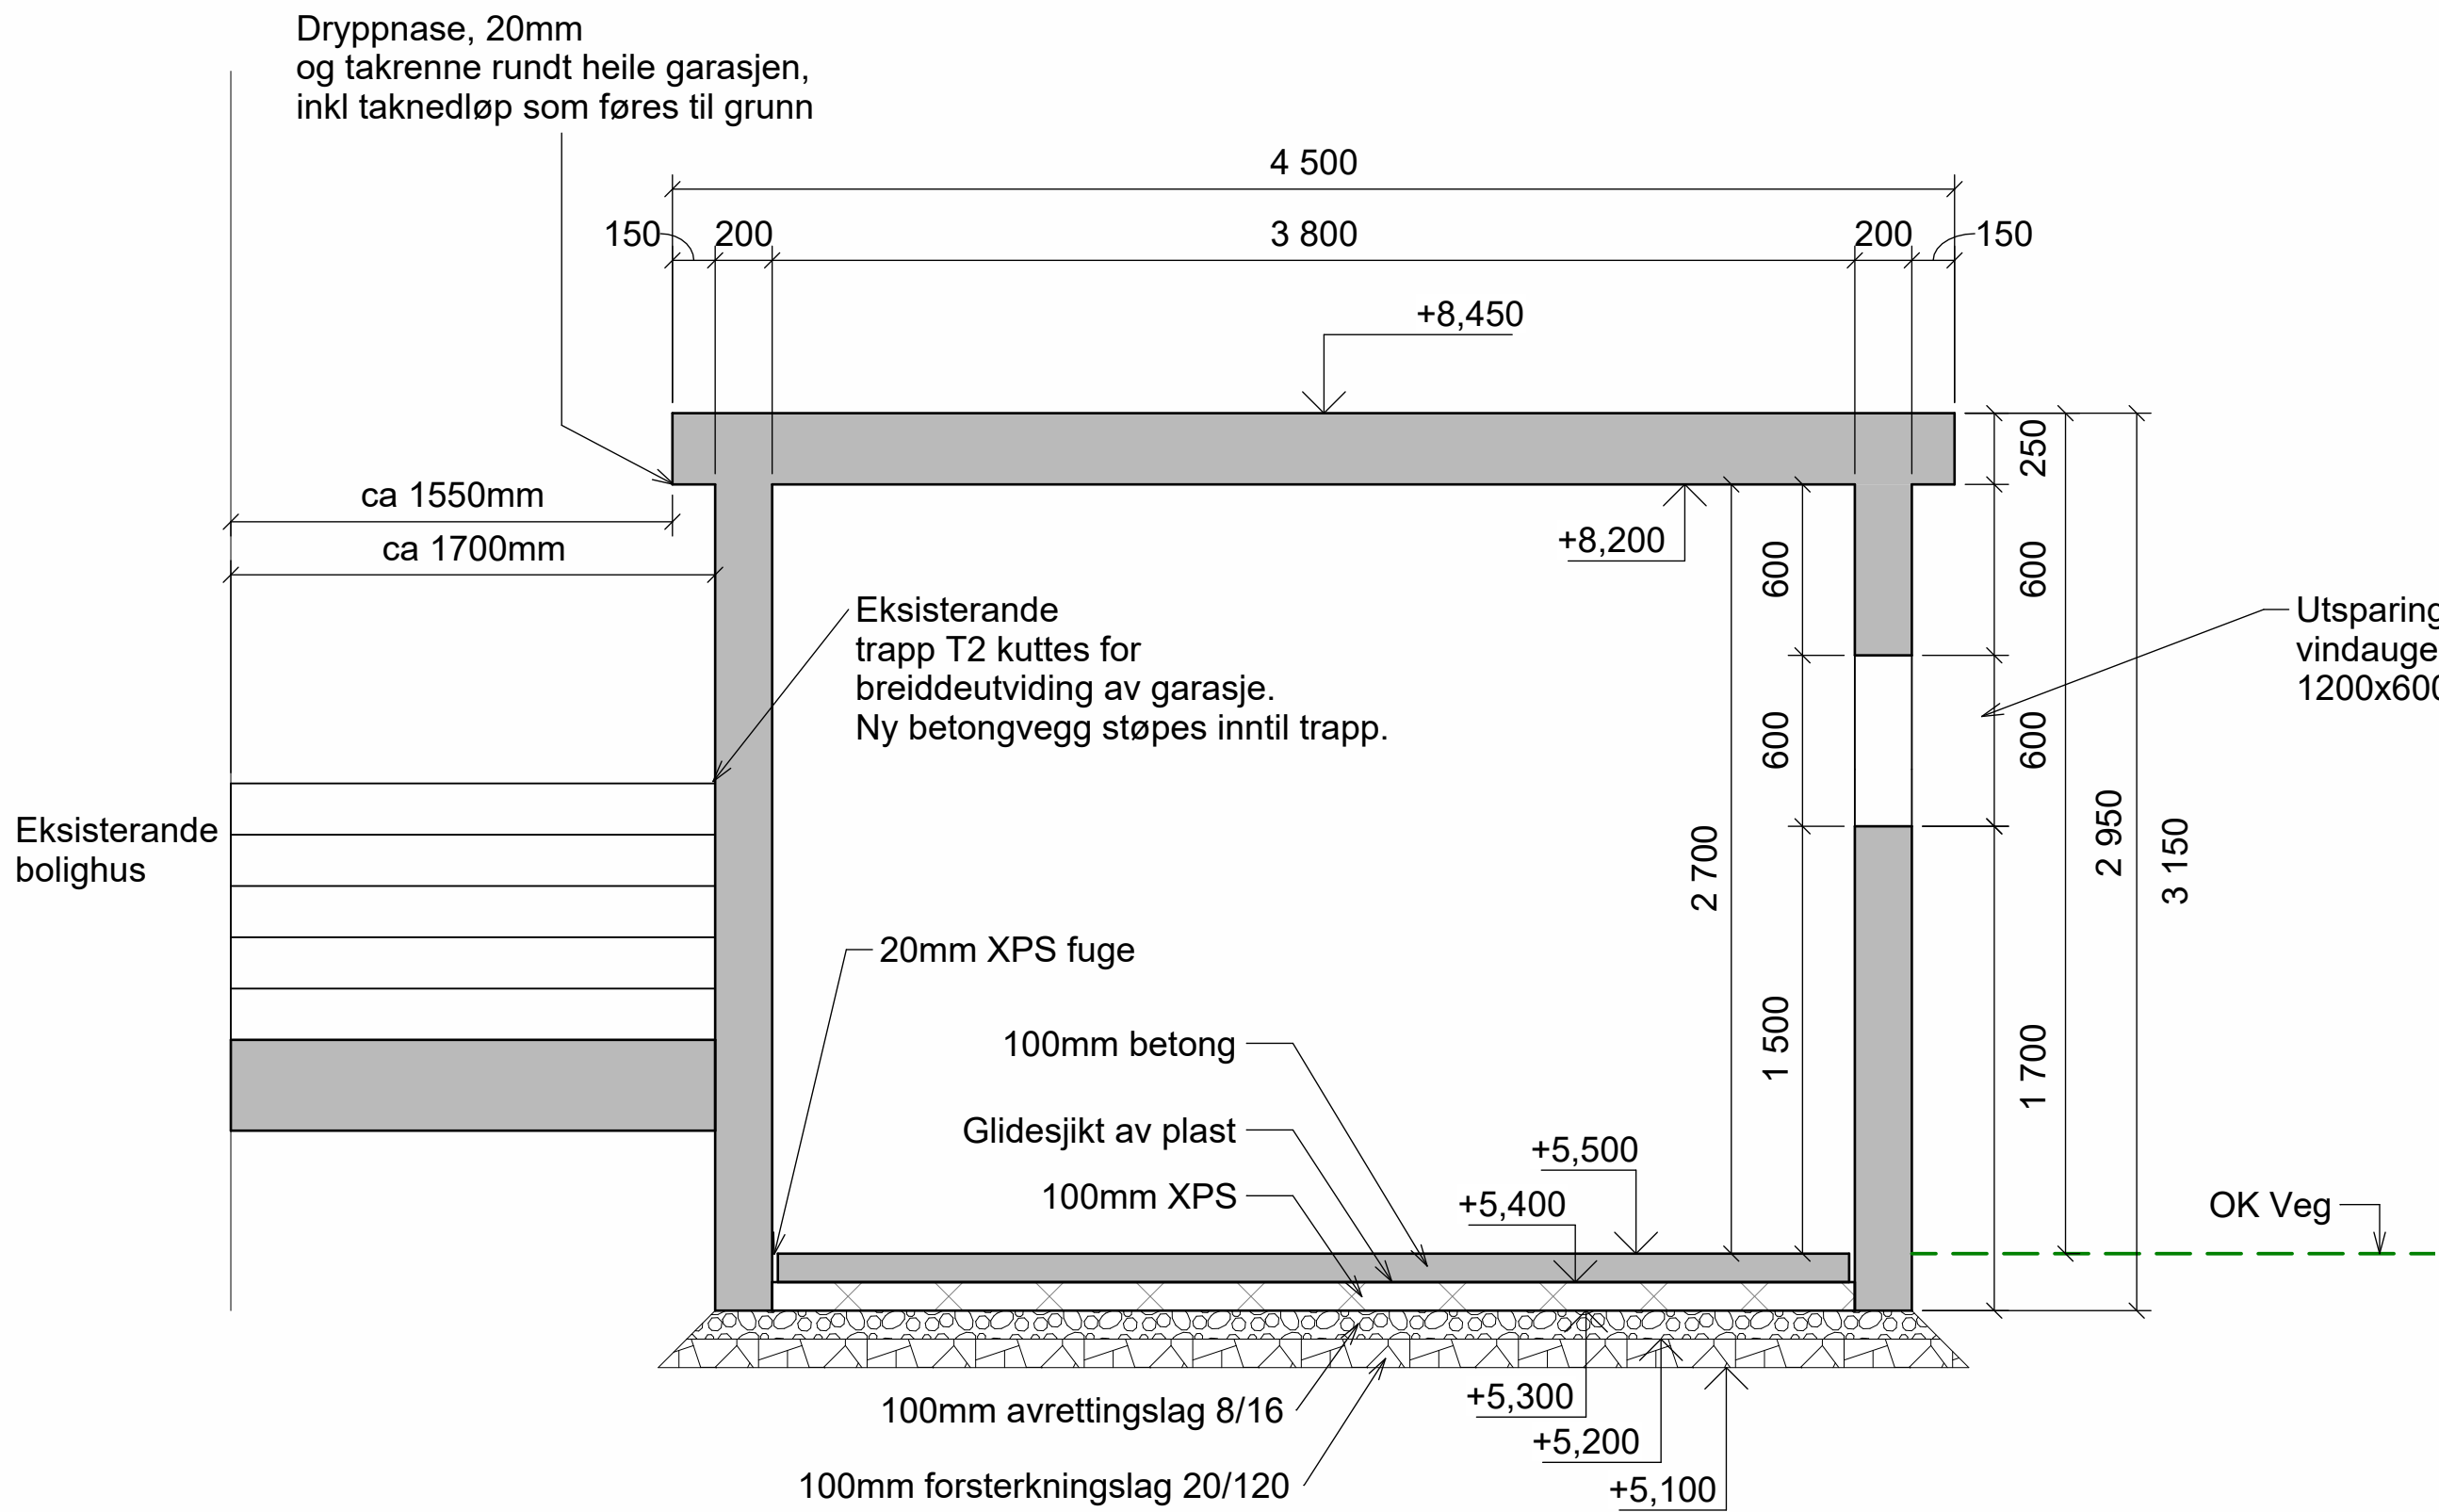


G1 - Snitt 2-2

1 : 25

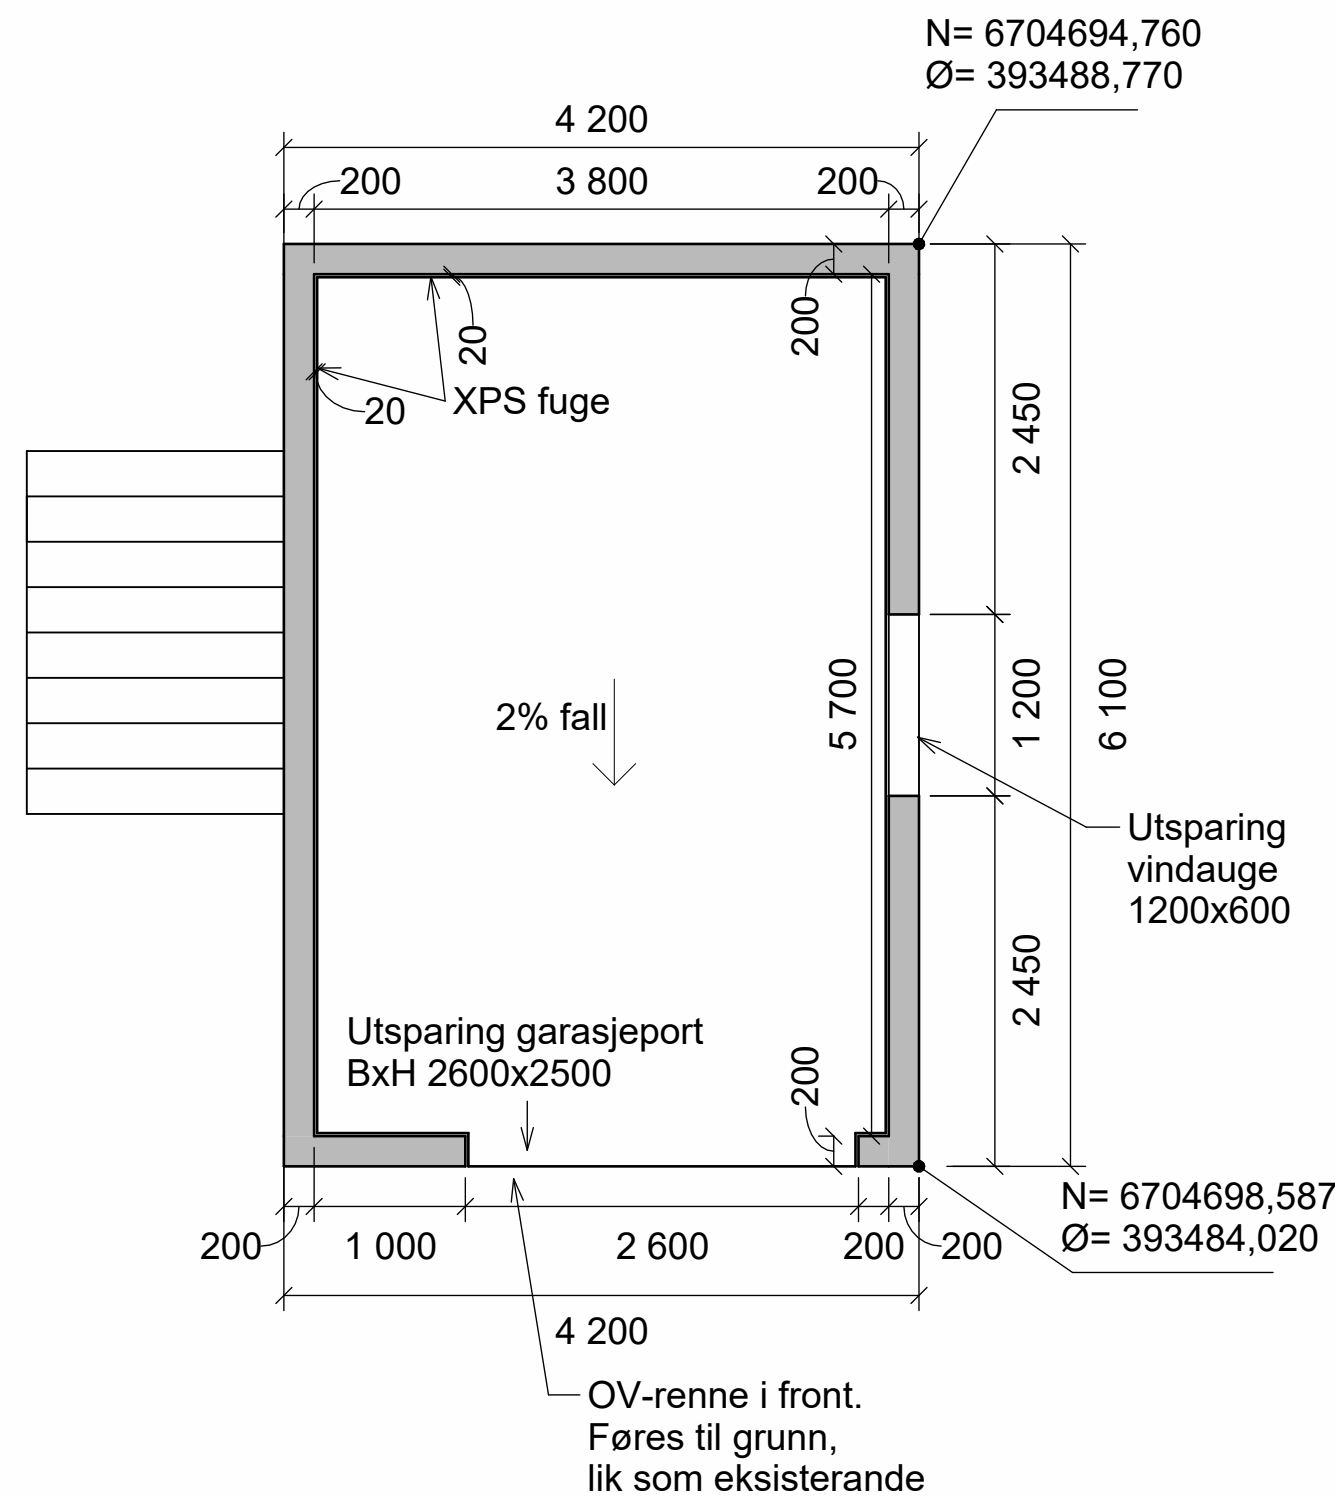

G1 - Plansnitt

1 : 50

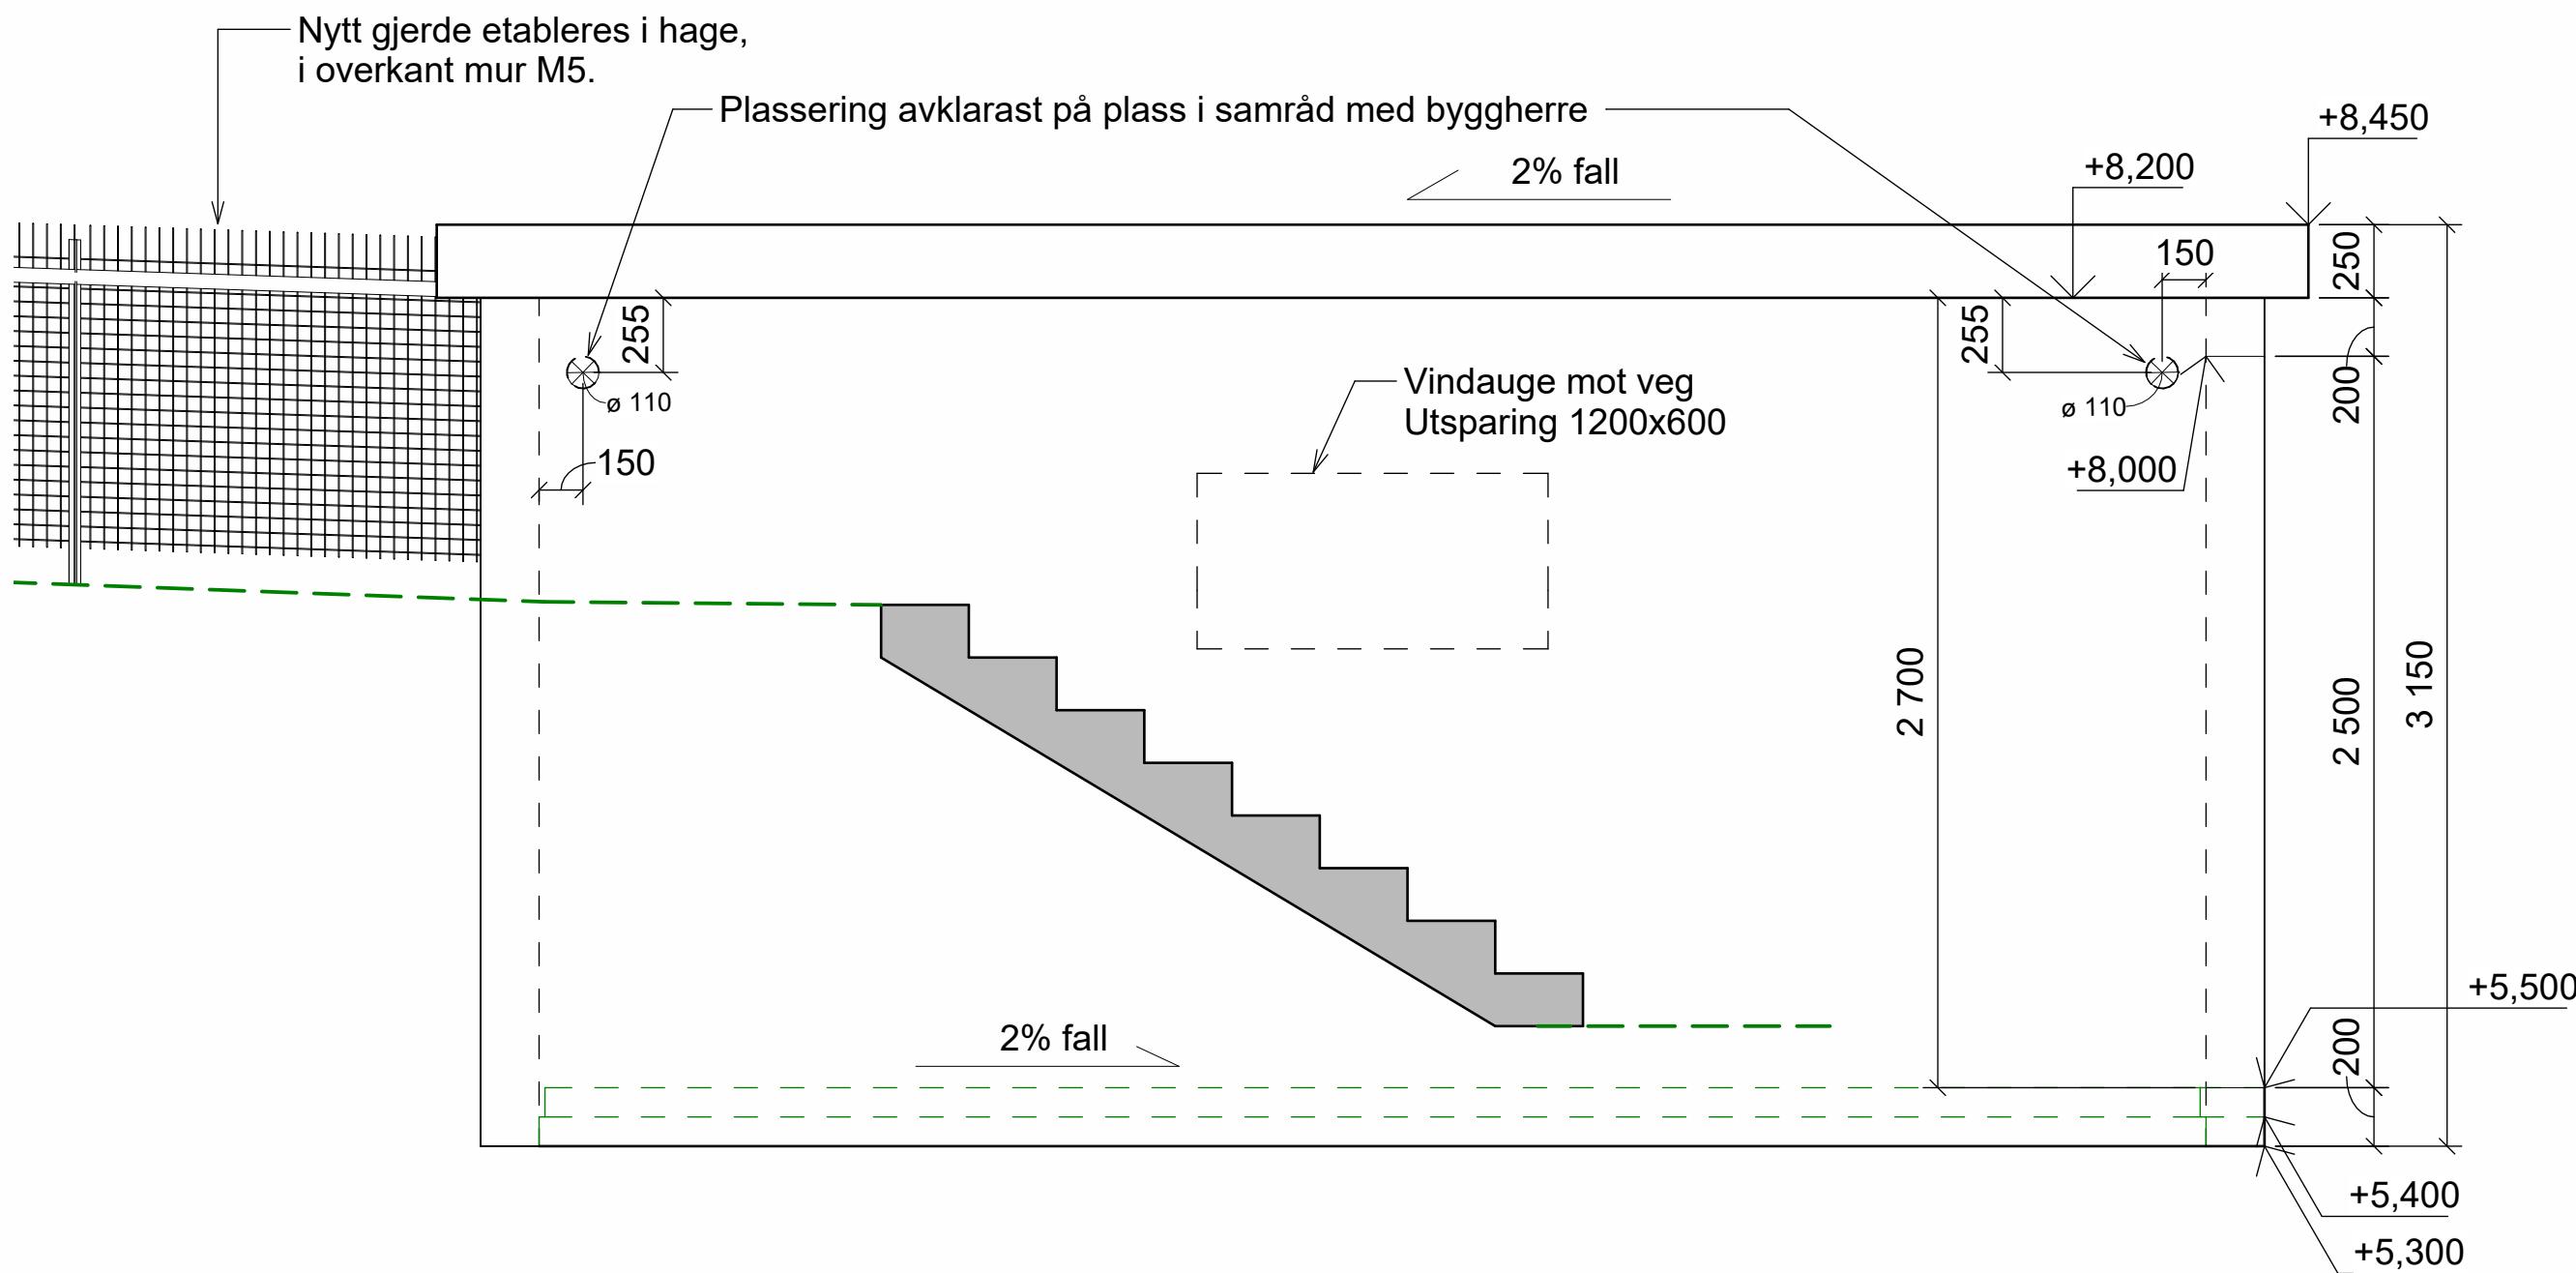

G1 - Snitt 1-1

1 : 25

ANVISNINGER BETONG

- Generelt
 - Utførelse i henhold til *teknisk beskrivelse, NS 3420, NS13670+NA og NS-EN 1992-1-1+NA*
 - Utførelse og kontroll Utførelsesklasse 2
 - Geometriske toleranser Toleranseklasse 1
- Forskaling
 - Forskalingsoverflate *Glatt*
 - Alle synlige hjørner avfases med 23 mm trekantlist
- Betong
 - Fasthetsklasse B35
 - Bestandighetsklasse M45
 - Eksponeringsklasse XD1
 - Kloridklasse Cl 0,10
 - Overflatebearbeiding Brettskurt
- Laster
 - Nyttelast på tak: 4 kN/m² (Balkong og terrasse)

HENVISNINGER

- B-20-00-001 REFERANSEPLAN
- B-20-01-001 K1
- B-30-01-002 SI-1 - FORM
- B-30-01-003 M1 OG M2 - FORM
- B-30-01-004 M3 OG M4 - FORM
- B-30-02-009 K2 - FORM
- B-20-03-011 K3
- B-30-03-012 SI-2 - FORM
- B-20-03-013 M5, M6, M7 - OVERSIKTSPLAN
- B-40-03-014 M5, M6, M7 - SNITT - FORM
- B-30-03-015 G1 - OVERSIKTSPLAN
- B-40-03-016 G1 - PLAN OG SNITT - FORM

SKRAVUR FORKLARING

- PREFABRIKERT BETONG
- PLASSTØPT BETONG

Rev.	Dato	Beskrivelse	Utarbeidet	JonSol	SiGud	TErik
------	------	-------------	------------	--------	-------	-------

Dette dokumentet er utarbeidet av Norconsult som del av det oppdraget som fremgår nedenfor. Opphavsretten tilhører Norconsult. Dokumentet må bare benyttes til det formål som oppdragsavtalen beskriver, og må ikke kopieres eller gjøres tilgjengelig på annen måte eller i større utstrekning enn formålet tilsier.

NVE Region Vest					Målestokk (gjelder A1)	
Som vist						

FLAUMSIKRING LÆGREIDSFLATA
G1 - GARASJE NÆR RV 7

PLAN OG SNITT
FORM

Norconsult	Oppdragsnummer	Tegningsnummer	Revisjon
	52302961	B-40-03-016	F04