



J01	2024-06-04	For bruk	KaBjoe	AKlrg	TErik
Rev.	Dato	Beskrivelse	Utarbeidet	Fagkontroll	Godkjert
Dette dokumentet er utarbeidet av Norconsult AS som del av det oppdraget som fremgår nedenfor. Opphavsretten tilhører Norconsult AS. Dokumentet må bare benyttes til det formål som oppdragsavtalen beskriver, og må ikke kopieres eller gjøres tilgjengelig på annen måte eller i større utstrekning enn formålet tilsier.					
NVE Region Vest					Målestokk (gjelder A3) 1:1000
FLAUMSIKRING LÆGREIDSFLATA					
Landskapsgrep Lusadalen FORPROSJEKTRAPPORT Lusadalen Oversiktsplan Landskap					
Norconsult		Oppdragsnummer 52302961	Tegningsnummer L-10-02-001	Revisjon J01	



TEGNFORKLARING

- Eiendoms- og tiltaksgrense
- Plastring liten
- Plastring stor
- Revegetering - engblanding
- Bekkeløp
- Natursteinsmur
- Terrenghøyder og -koter
- Innmålte trær
- Eksisterende vegetasjon
- Nye trær
- Stor Elvestein
- Klopp
- Eks. rullesteinsmur
- Gjerde

J01	2024-06-04	For bruk	KaBjoe	AKlrg	TErik
Rev.	Dato	Beskrivelse	Utarbeidet	Fagkontroll	Godkjert
Dette dokumentet er utarbeidet av Norconsult AS som del av det oppdraget som fremgår nedenfor. Opphavsretten tilhører Norconsult AS. Dokumentet må bare benyttes til det formål som oppdragsavtalen beskriver, og må ikke kopieres eller gjøres tilgjengelig på annen måte eller i større utstrekning enn formålet tilsier.					Målestokk (gjelder A3)
NVE Region Vest					1:250
FLAUMSIKRING LÆGREIDSFLATA					
Landskapsgrep Lusadalen FORPROSJEKTRAPPORT Delstrekning 1					
Norconsult			Oppdragsnummer 52302961	Tegningsnummer L-10-02-002	Revisjon J01



TEGNFORKLARING

- Eiendoms- og tiltaksgrense
- Plastring liten
- Plastring stor
- Revegetering - engblanding
- Bekkeløp
- Natursteinsmur
- Tørrenghøyder og -koter
- Innmålte trær
- Eksisterende vegetasjon
- Nye trær
- Stor Elvestein
- Klopp
- Eks. rullesteinsmur
- Gjerde

J01	2024-06-04	For bruk	KaBjoe	AKlrg	TErik
Rev.	Dato	Beskrivelse	Utarbeidet	Fagkontroll	Godkjert
Dette dokumentet er utarbeidet av Norconsult AS som del av det oppdraget som fremgår nedenfor. Opphavshverken tilhører Norconsult AS. Dokumentet må bare benyttes til det formål som oppdragsavtalen beskriver, og må ikke kopieres eller gjøres tilgjengelig på annen måte eller i større utstrekning enn formålet tilsier.					Målestokk (gjelder A3)
NVE Region Vest					1:250
FLAUMSIKRING LÆGREIDSFLATA					
Landskapsgrep Lusadalen FORPROSJEKTRAPPORT Delstrekning 2					
Norconsult		Oppdragsnummer	Tegningsnummer	Revisjon	
		52302961	L-10-02-003	J01	




TEGNFORKLARING

- Eiendoms- og tiltaksgrense
- Plastring liten
- Plastring stor
- Revegetering - engblanding
- Bekkeløp
- Natursteinsmur
- Terrenghøyder og -koter
- Innmålte trær
- Eksisterende vegetasjon
- Nye trær
- Stor Elvestein
- Klopp
- Eks. rullesteinsmur
- Gjerde

J01	2024-06-04	For bruk	KaBjoe	AKlrg	TErik
Rev.	Dato	Beskrivelse	Utarbeidet	Fagkontroll	Godkjert
Dette dokumentet er utarbeidet av Norconsult AS som del av det oppdraget som fremgår nedenfor. Opphavshverken tilhører Norconsult AS. Dokumentet må bare benyttes til det formål som oppdragsavtalen beskriver, og må ikke kopieres eller gjøres tilgjengelig på annen måte eller i større utstrekning enn formålet tilsier.					
NVE Region Vest					Målestokk (gjelder A3) 1:250
FLAUMSIKRING LÆGREIDSFLATA					
Landskapsgrep Lusadalen FORPROSJEKTRAPPORT Delstrekning 3					
Norconsult		Oppdragsnummer 52302961	Tegningsnummer L-10-02-004	Revisjon J01	


Prinsippsnitt A - A'

Målestokk 1:100

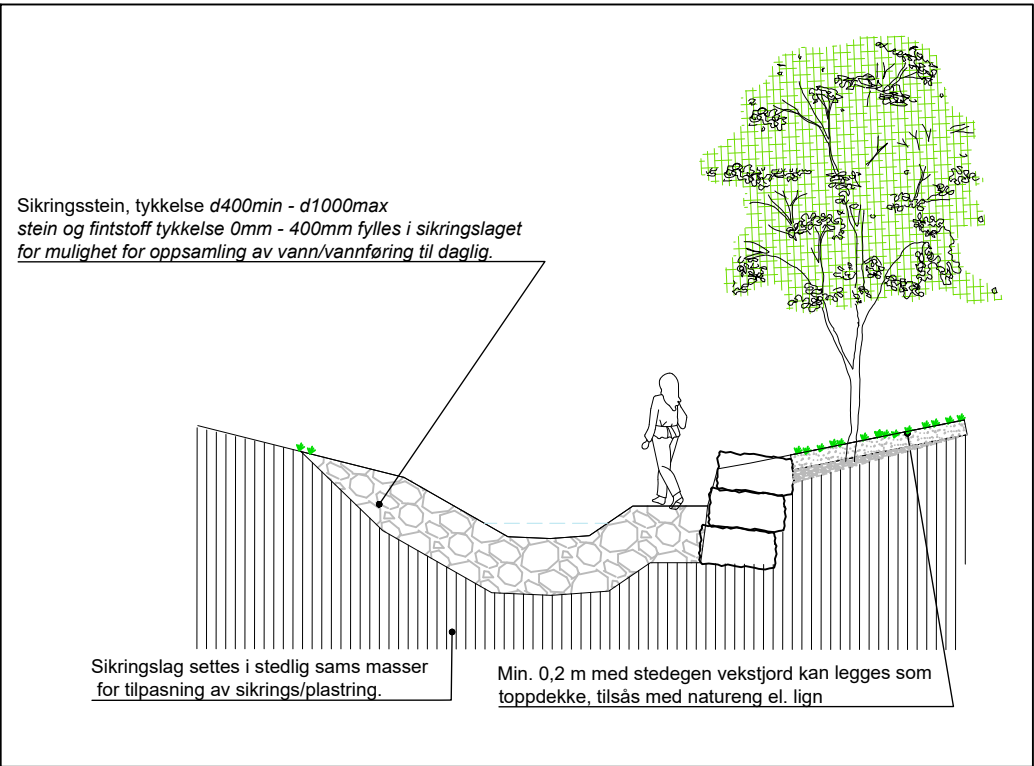


Prinsippsnitt B - B'

Målestokk 1:100

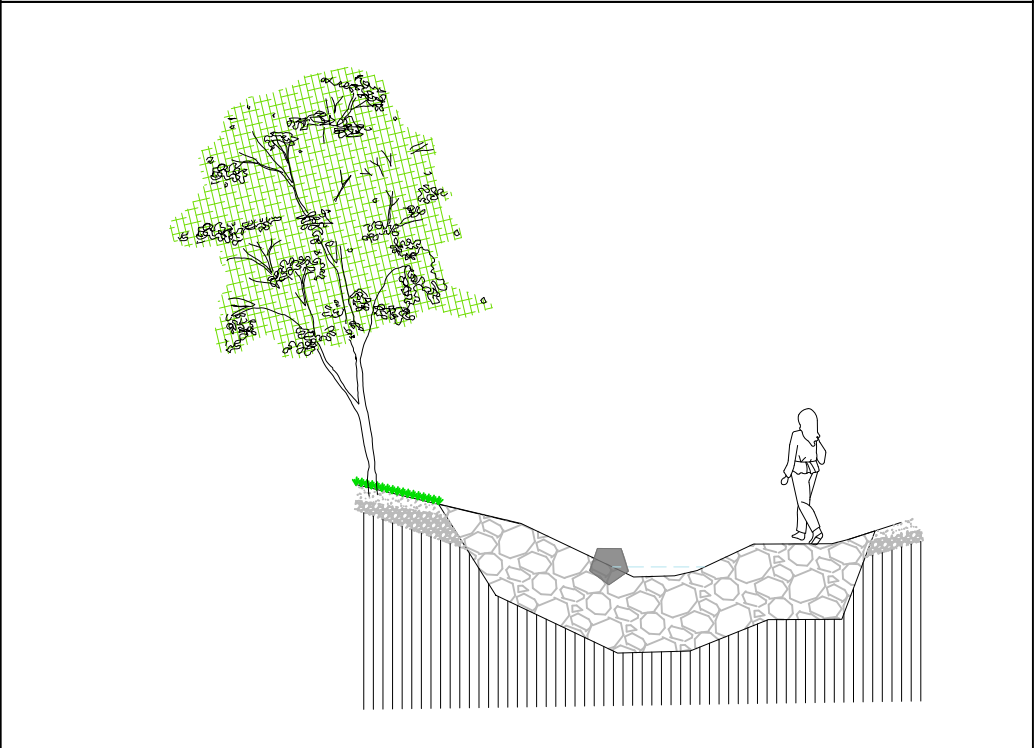

Prinsippsnitt C - C'

Målestokk 1:100

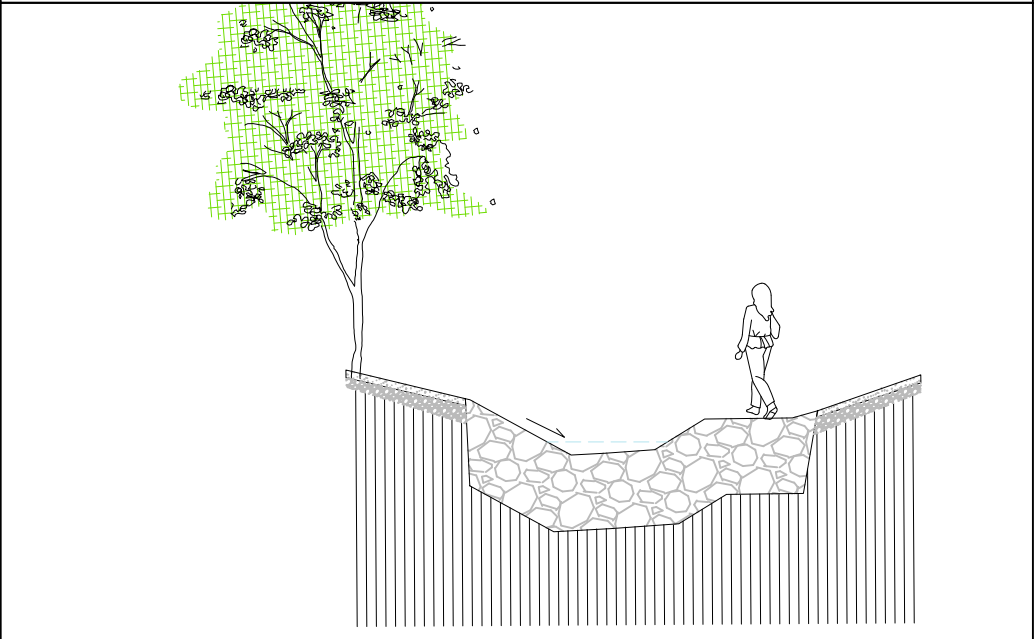

TEGNFORKLARING

- Eiendoms- og tiltaksgrense
- Plastring liten
- Plastring stor
- Revegetering - engblanding
- Bekkeløp
- Natursteinsmur
- 20
- Terrenghøyder og -koter

Innmålte trærEksisterende vegetasjonNye trærStor ElvesteinKloppEks. rullesteinsmurGjerde

J01	2024-06-04	For bruk	KaBjoe	AKlrg	TErik
Rev.	Dato	Beskrivelse	Utarbeidet	Fagkontroll	Godkjent
Dette dokumentet er utarbeidet av Norconsult AS som del av det oppdraget som fremgår nedenfor. Opphavshverken tilhører Norconsult AS. Dokumentet må bare benyttes til det formål som oppdragsavtalen beskriver, og må ikke kopieres eller gjøres tilgjengelig på annen måte eller i større utstrekning enn formålet tilsier.					
NVE Region Vest				Målestokk (gjelder A3) 1:100	
FLAUMSIKRING LÆGREIDSFLATA					
Landskapsgrep Lusadalen FORPROSJEKTRAPPORT Prinsippsnitt Kanal					
Norconsult 		Oppdragsnummer 52302961	Tegningsnummer L-10-02-005		Revisjon J01