
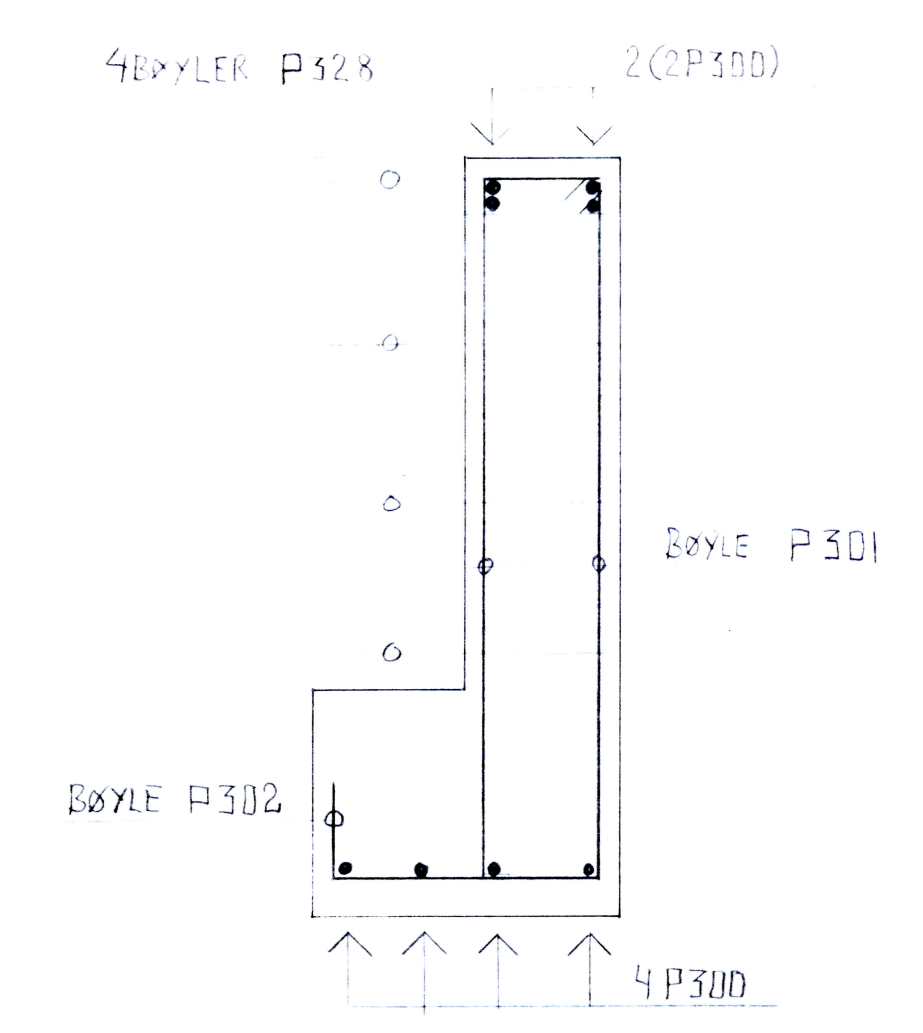
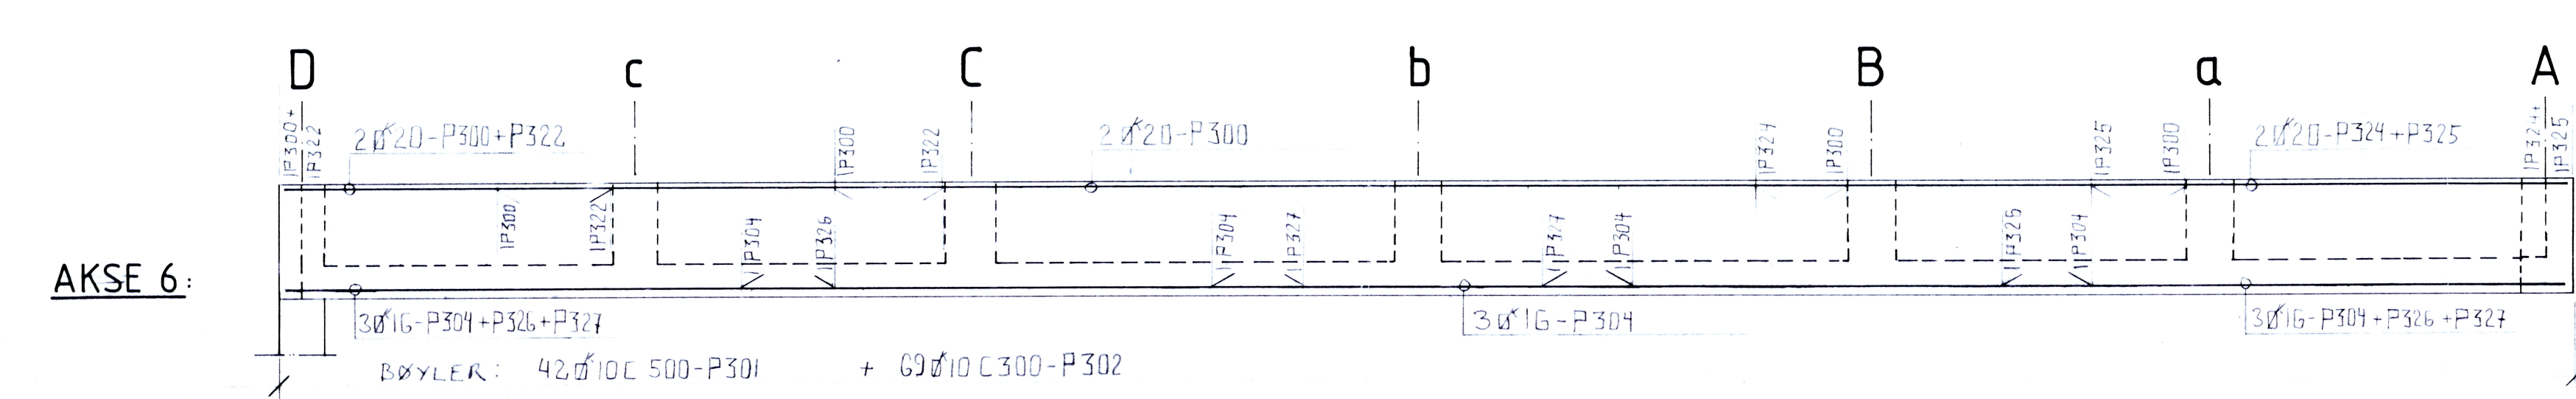
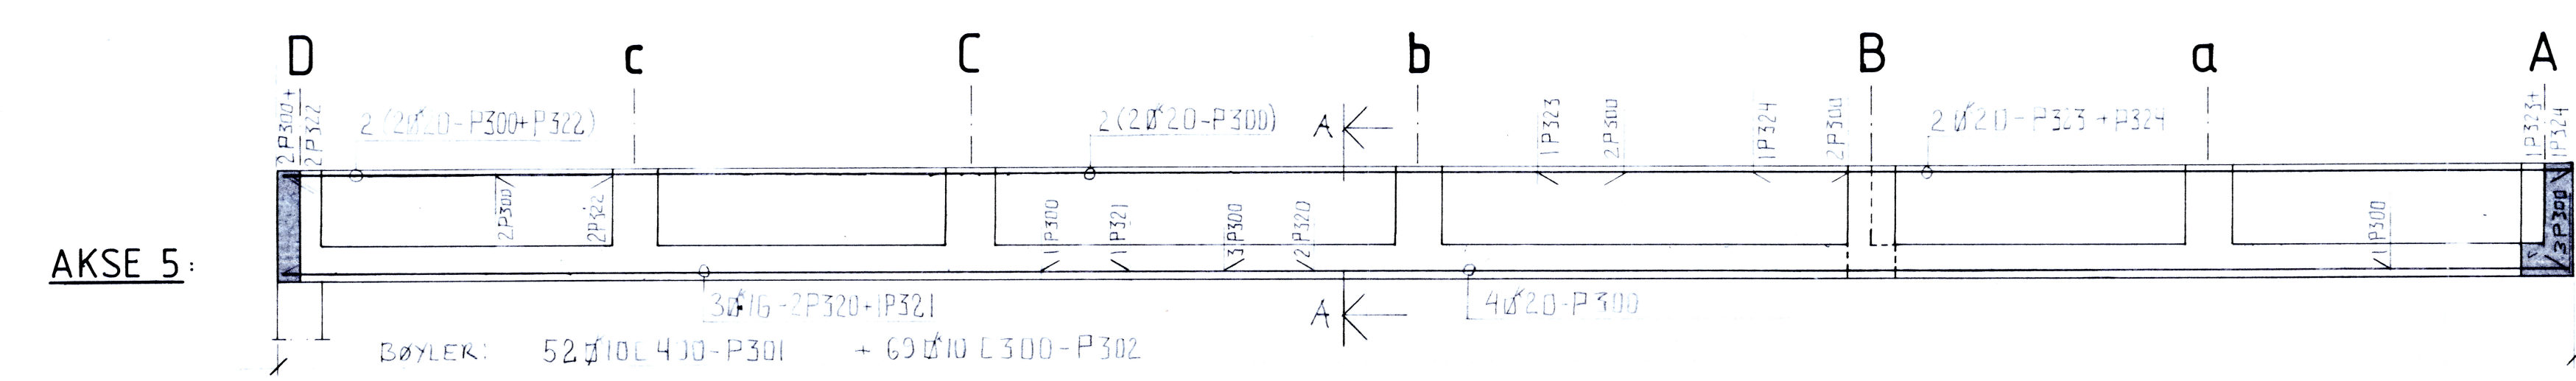
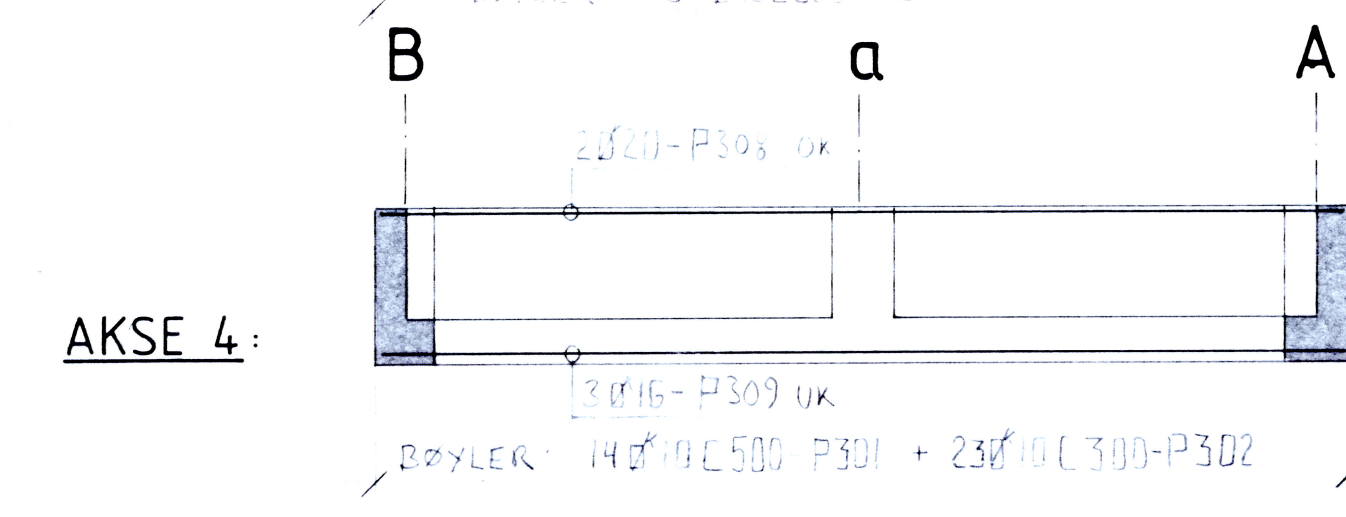
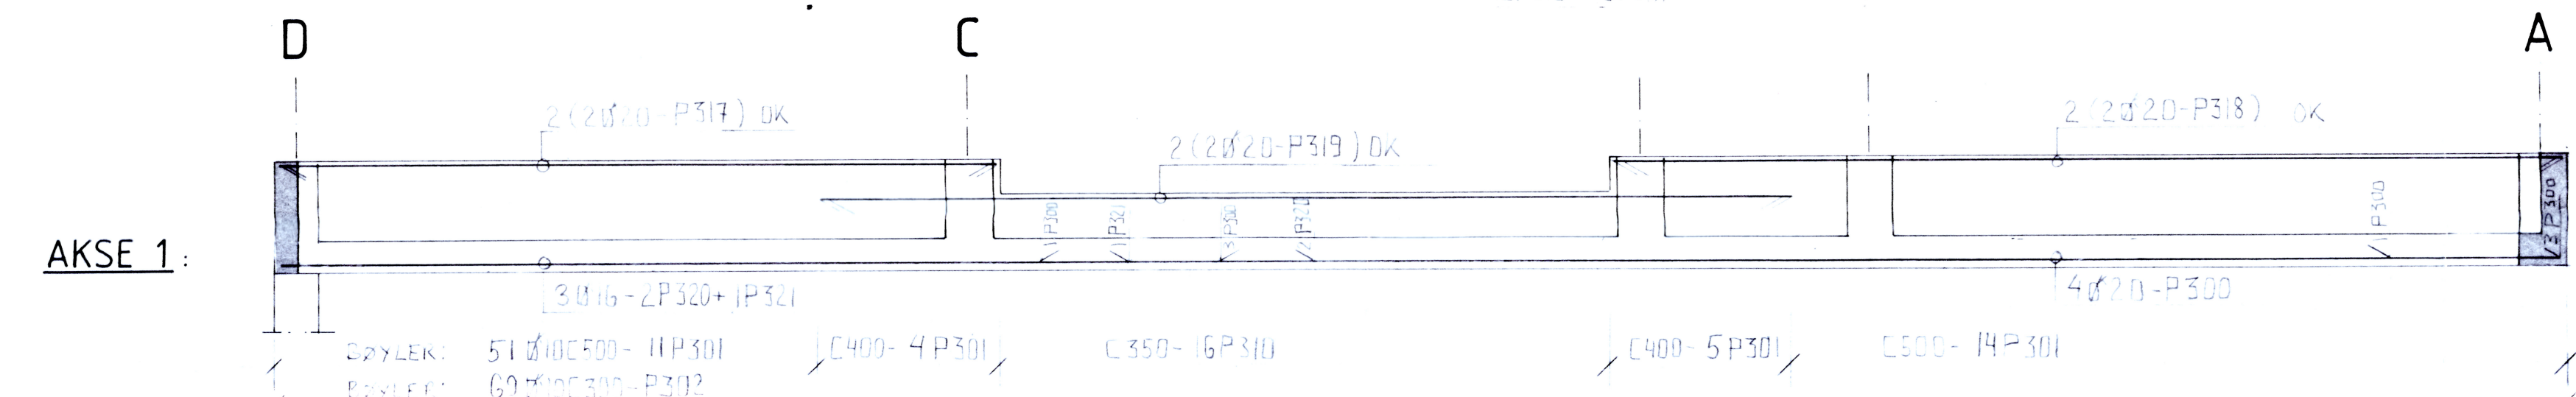
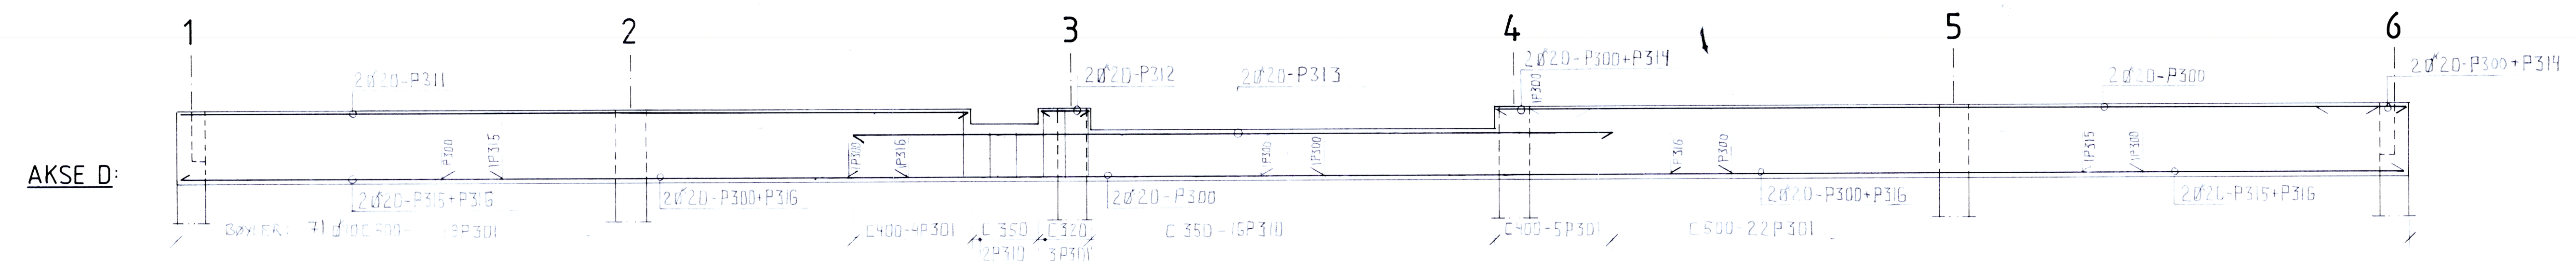
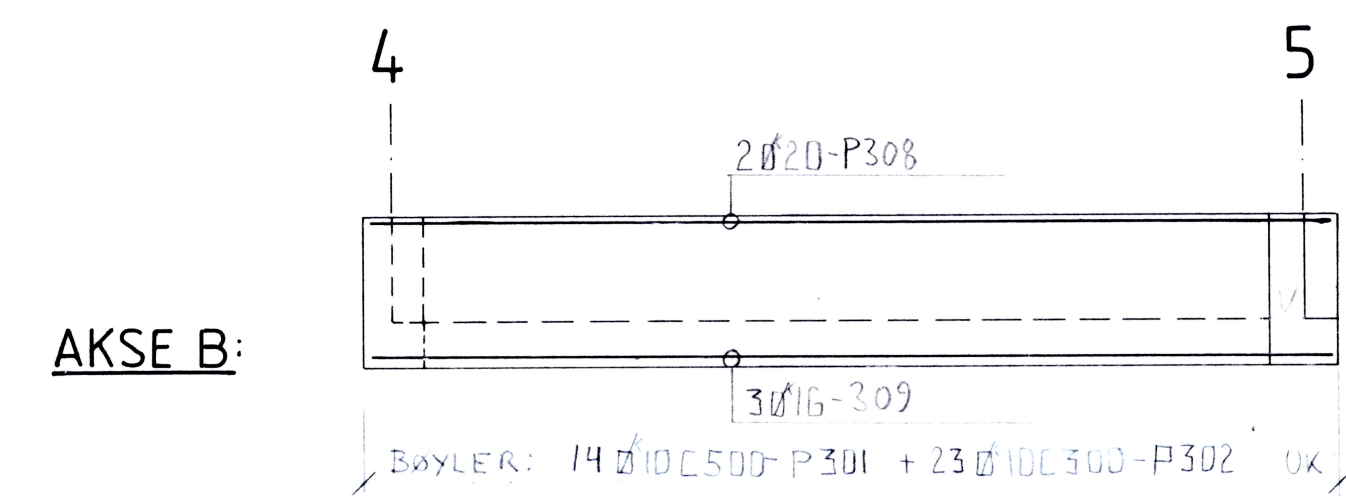


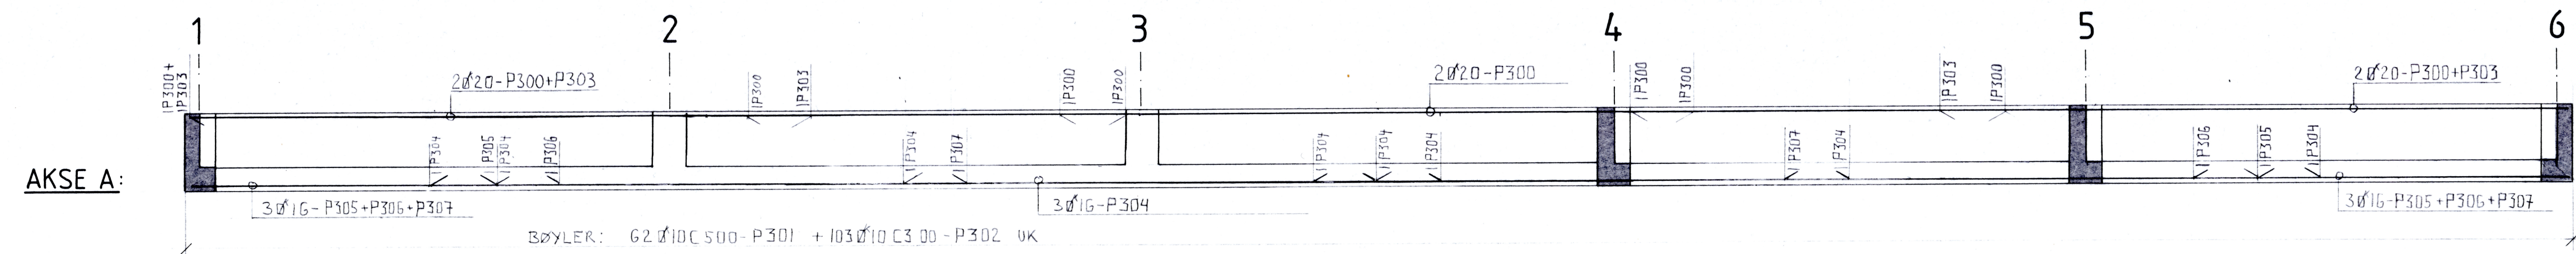

BETONGKVALITET : C 35

ARMERING : Ks40, Ks40s.

OVERDEKNING : 20mm (MOT GRUNN 50mm)

SPEIELLE ANMERKNINGER:

INNSTØPNINGSBOLTER FOR FESTE AV

STÅLSØYLER BESTEMMES SENERE.

ALLE PILASTRE ARMERES MED 4BØYLER Ø10 P328

BØYELISTER: SIDE 30 OG 31

REV.	REVISJONEN GJELDER	DATE	SIGN.
VARDO HAVNEVESEN		TEGN.	19.09.80 BO/al
NYTT TRAFIKKHAVNEANLEGG		KNTR.	
ARMERING		SAKSBEHANDLER:	FINN B. LIE
FUNDAMENTDRAGERE		M:	1:50
BARLINDHAUG A/S		SAK NR.	TEGN. NR.
Tlf. 083/86050 - Postboks 997 - 9001 Tromsø		REV.	
		829	16