
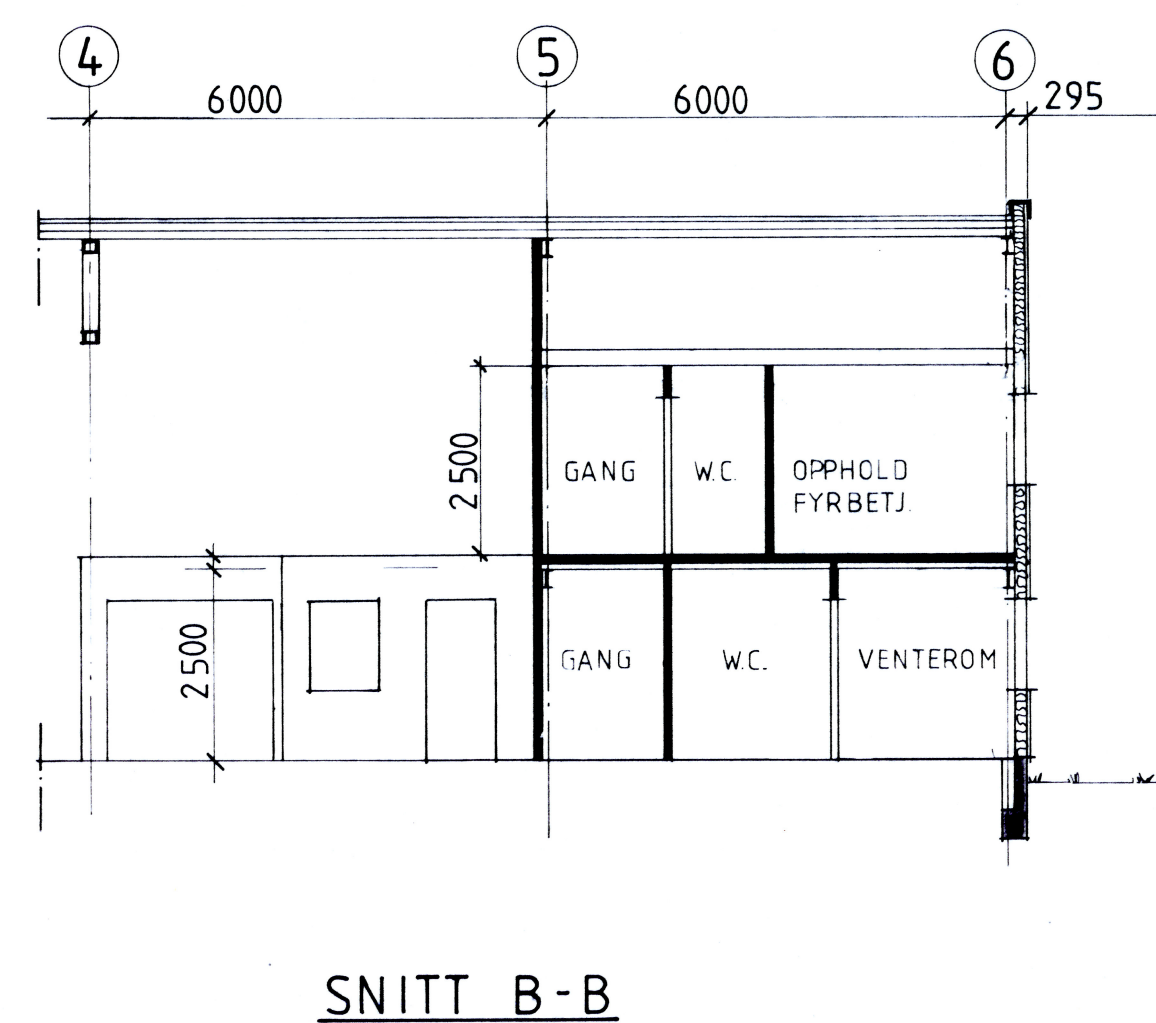
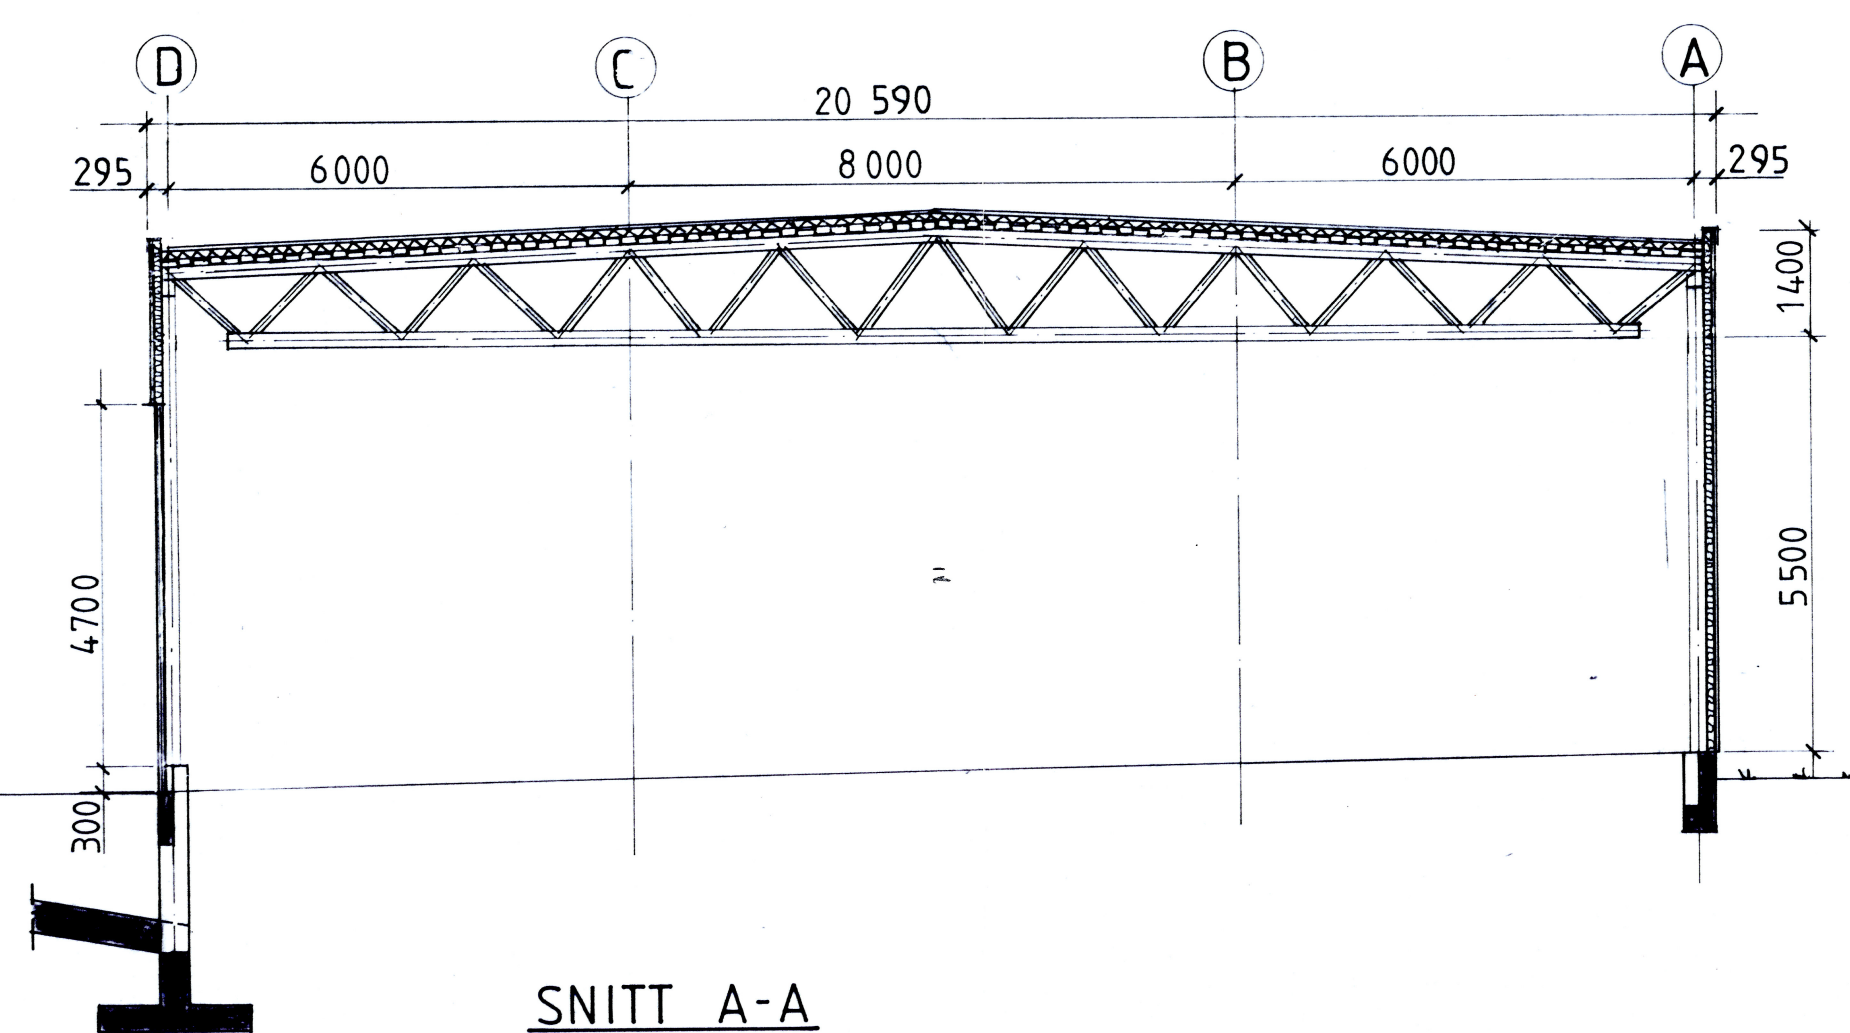
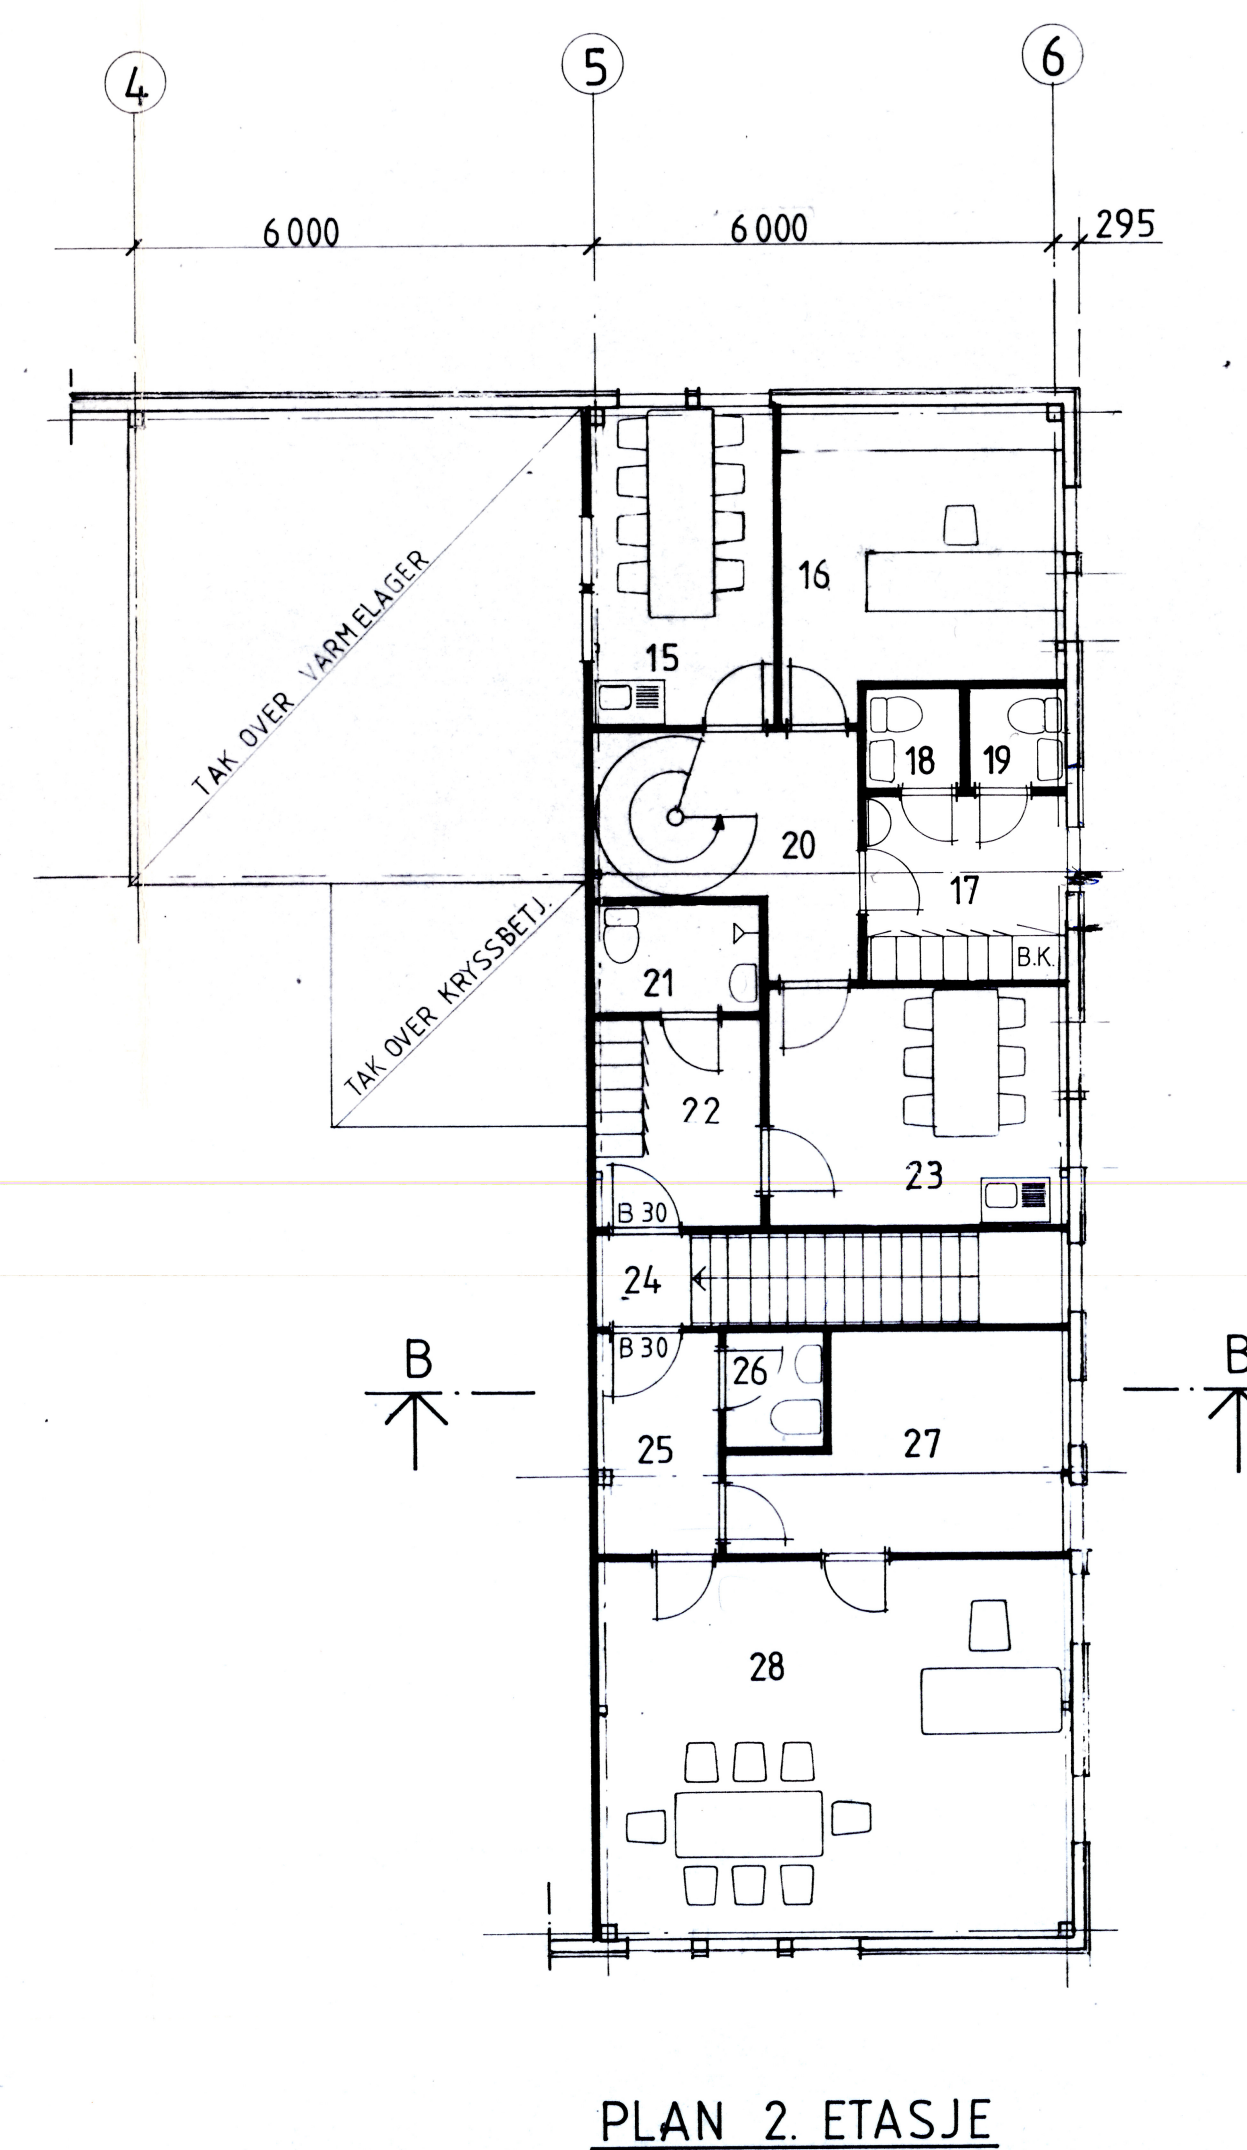


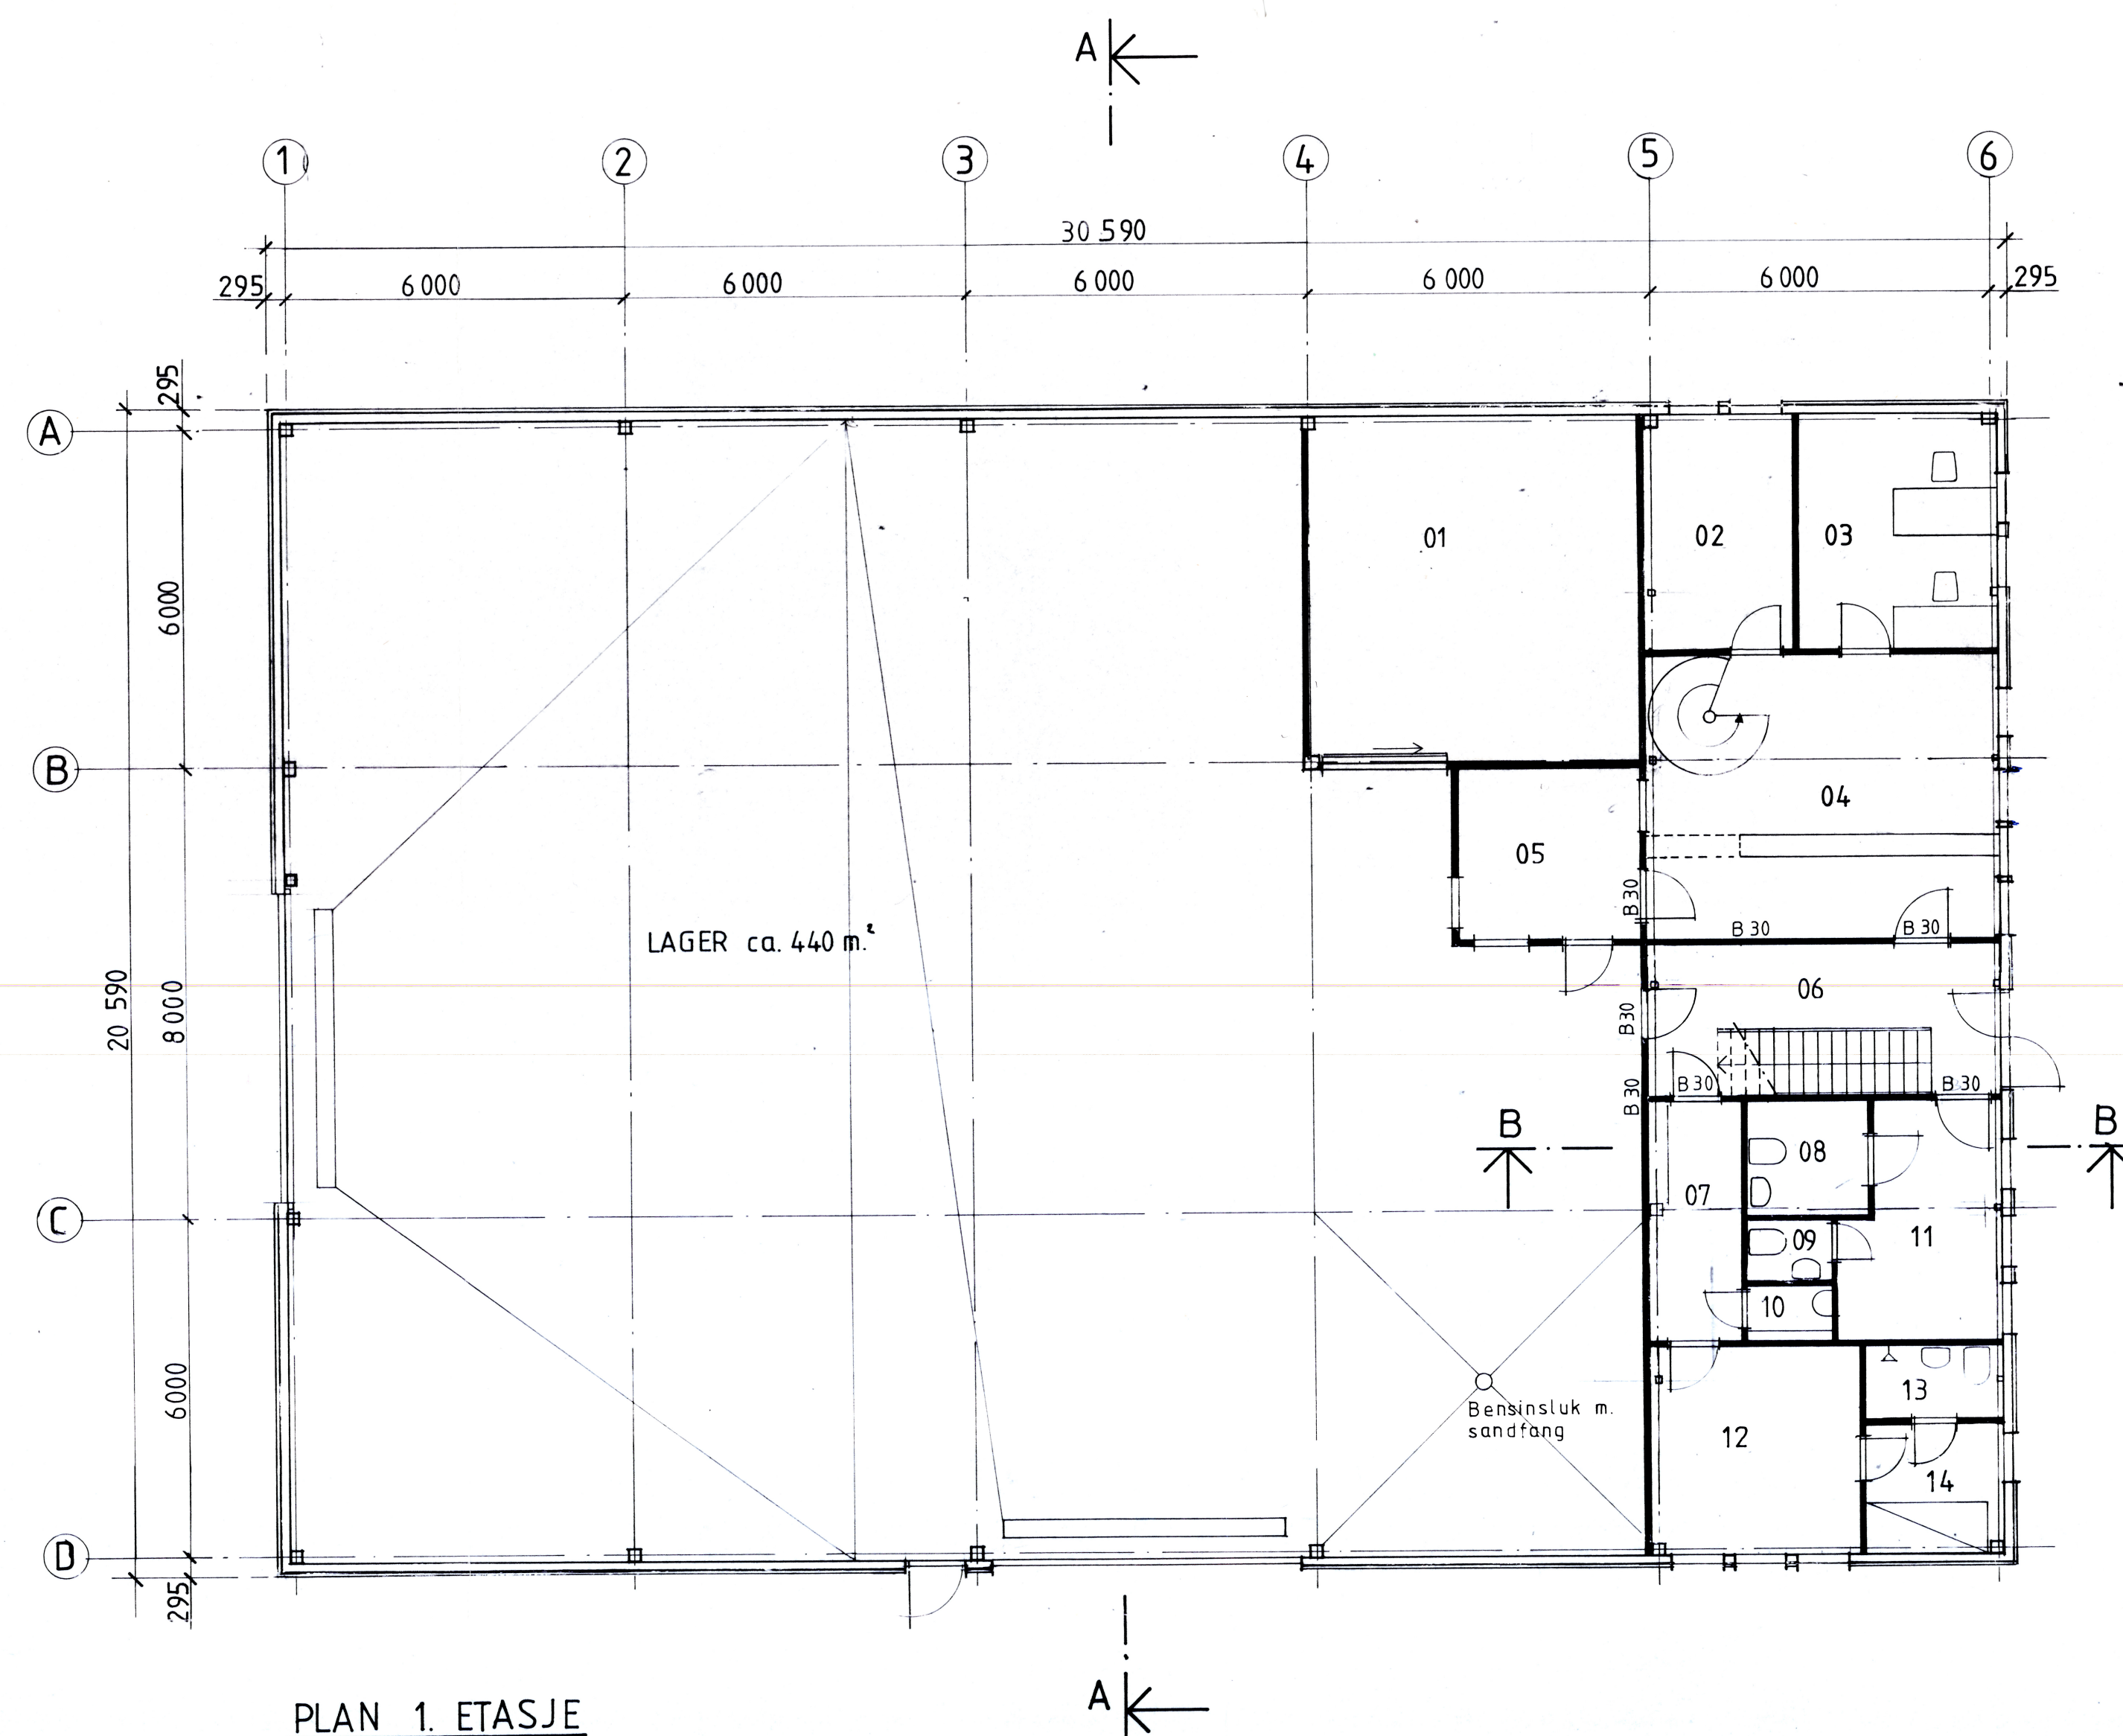

ANMERKNINGER:

PLAN 1. ETASJE

- 01 Varmlager - 36,5 m²
- 02 Arkiv - 10,9 m² - L: 1,8
- 03 Kontor - 14,7 m² - L: 1,8
- 04 Ekspedisjon - 31,0 m² - L: 3,6
- 05 Kryssbetjent - 9,9 m²
- 06 Gang - 16,7 m²
- 07 Gang - 6,7 m²
- 08 W.C. - 4,2 m²
- 09 W.C. - 1,6 m²
- 10 Bøttekott - 1,4 m²
- 11 Venterom - 10,7 m² - L: 2,7
- 12 Opphold havnebetjent - 13,6 m² - 2,7
- 13 Dusj/w.c. - 3,0 m²
- 14 Sov. havnebetjent - 6,3 m² - L: 0,9

PLAN 2. ETASJE

- 15 Spiserom - 10,1 m² - L: 1,8
- 16 Kontor - 14,3 m² - L: 1,8
- 17 Garderobe - 6,5 m² - L: 0,9
- 18 W.C. damer - 1,6 m²
- 19 W.C. herrer - 1,6 m²
- 20 Gang - 8,6 m²
- 21 Dusj/w.c. - 3,0 m²
- 22 Garderobe - 5,9 m²
- 23 Spiserom transp.arb. - 12,1 m² - L: 1,8
- 24 Trapp/gang - 7,4 m²
- 25 Gang - 4,6 m²
- 26 W.C. - 1,9 m²
- 27 Opphold fyrbetjent - 10,8 m² - L: 1,8
- 28 Kontor/møterom havnefogd - 31,0 m² - L: 4,5

ORIENTERENDE TEGNING

REV. REVISJONEN GJELDER DATO SIGN.

VARDØ HAVNEVESEN NYTT TRAFIKKHAVNEANLEGG		TEGN.	05.08.80 al
HAVNELAGER		KNTR.	
PLAN OG SNITT		SAKSBEHANDLER	BJØRN VILEID
		M = 1:100	
SAK NR.	TEGN NR.	REV.	
838	01		