


\\ns\2-nasuni-01\Prosjekt\1026510265690-01\10265690-01-03 ARBEIDSOMRAADE\10265690-01-04 TEGNINGER\LARK_prinsippkisse_KyrreGreppsgate.dwg, - Layout: (Med grunnlagsdata); - Plottet av: elmn, Dato: 2025.06.17 kl 14:45

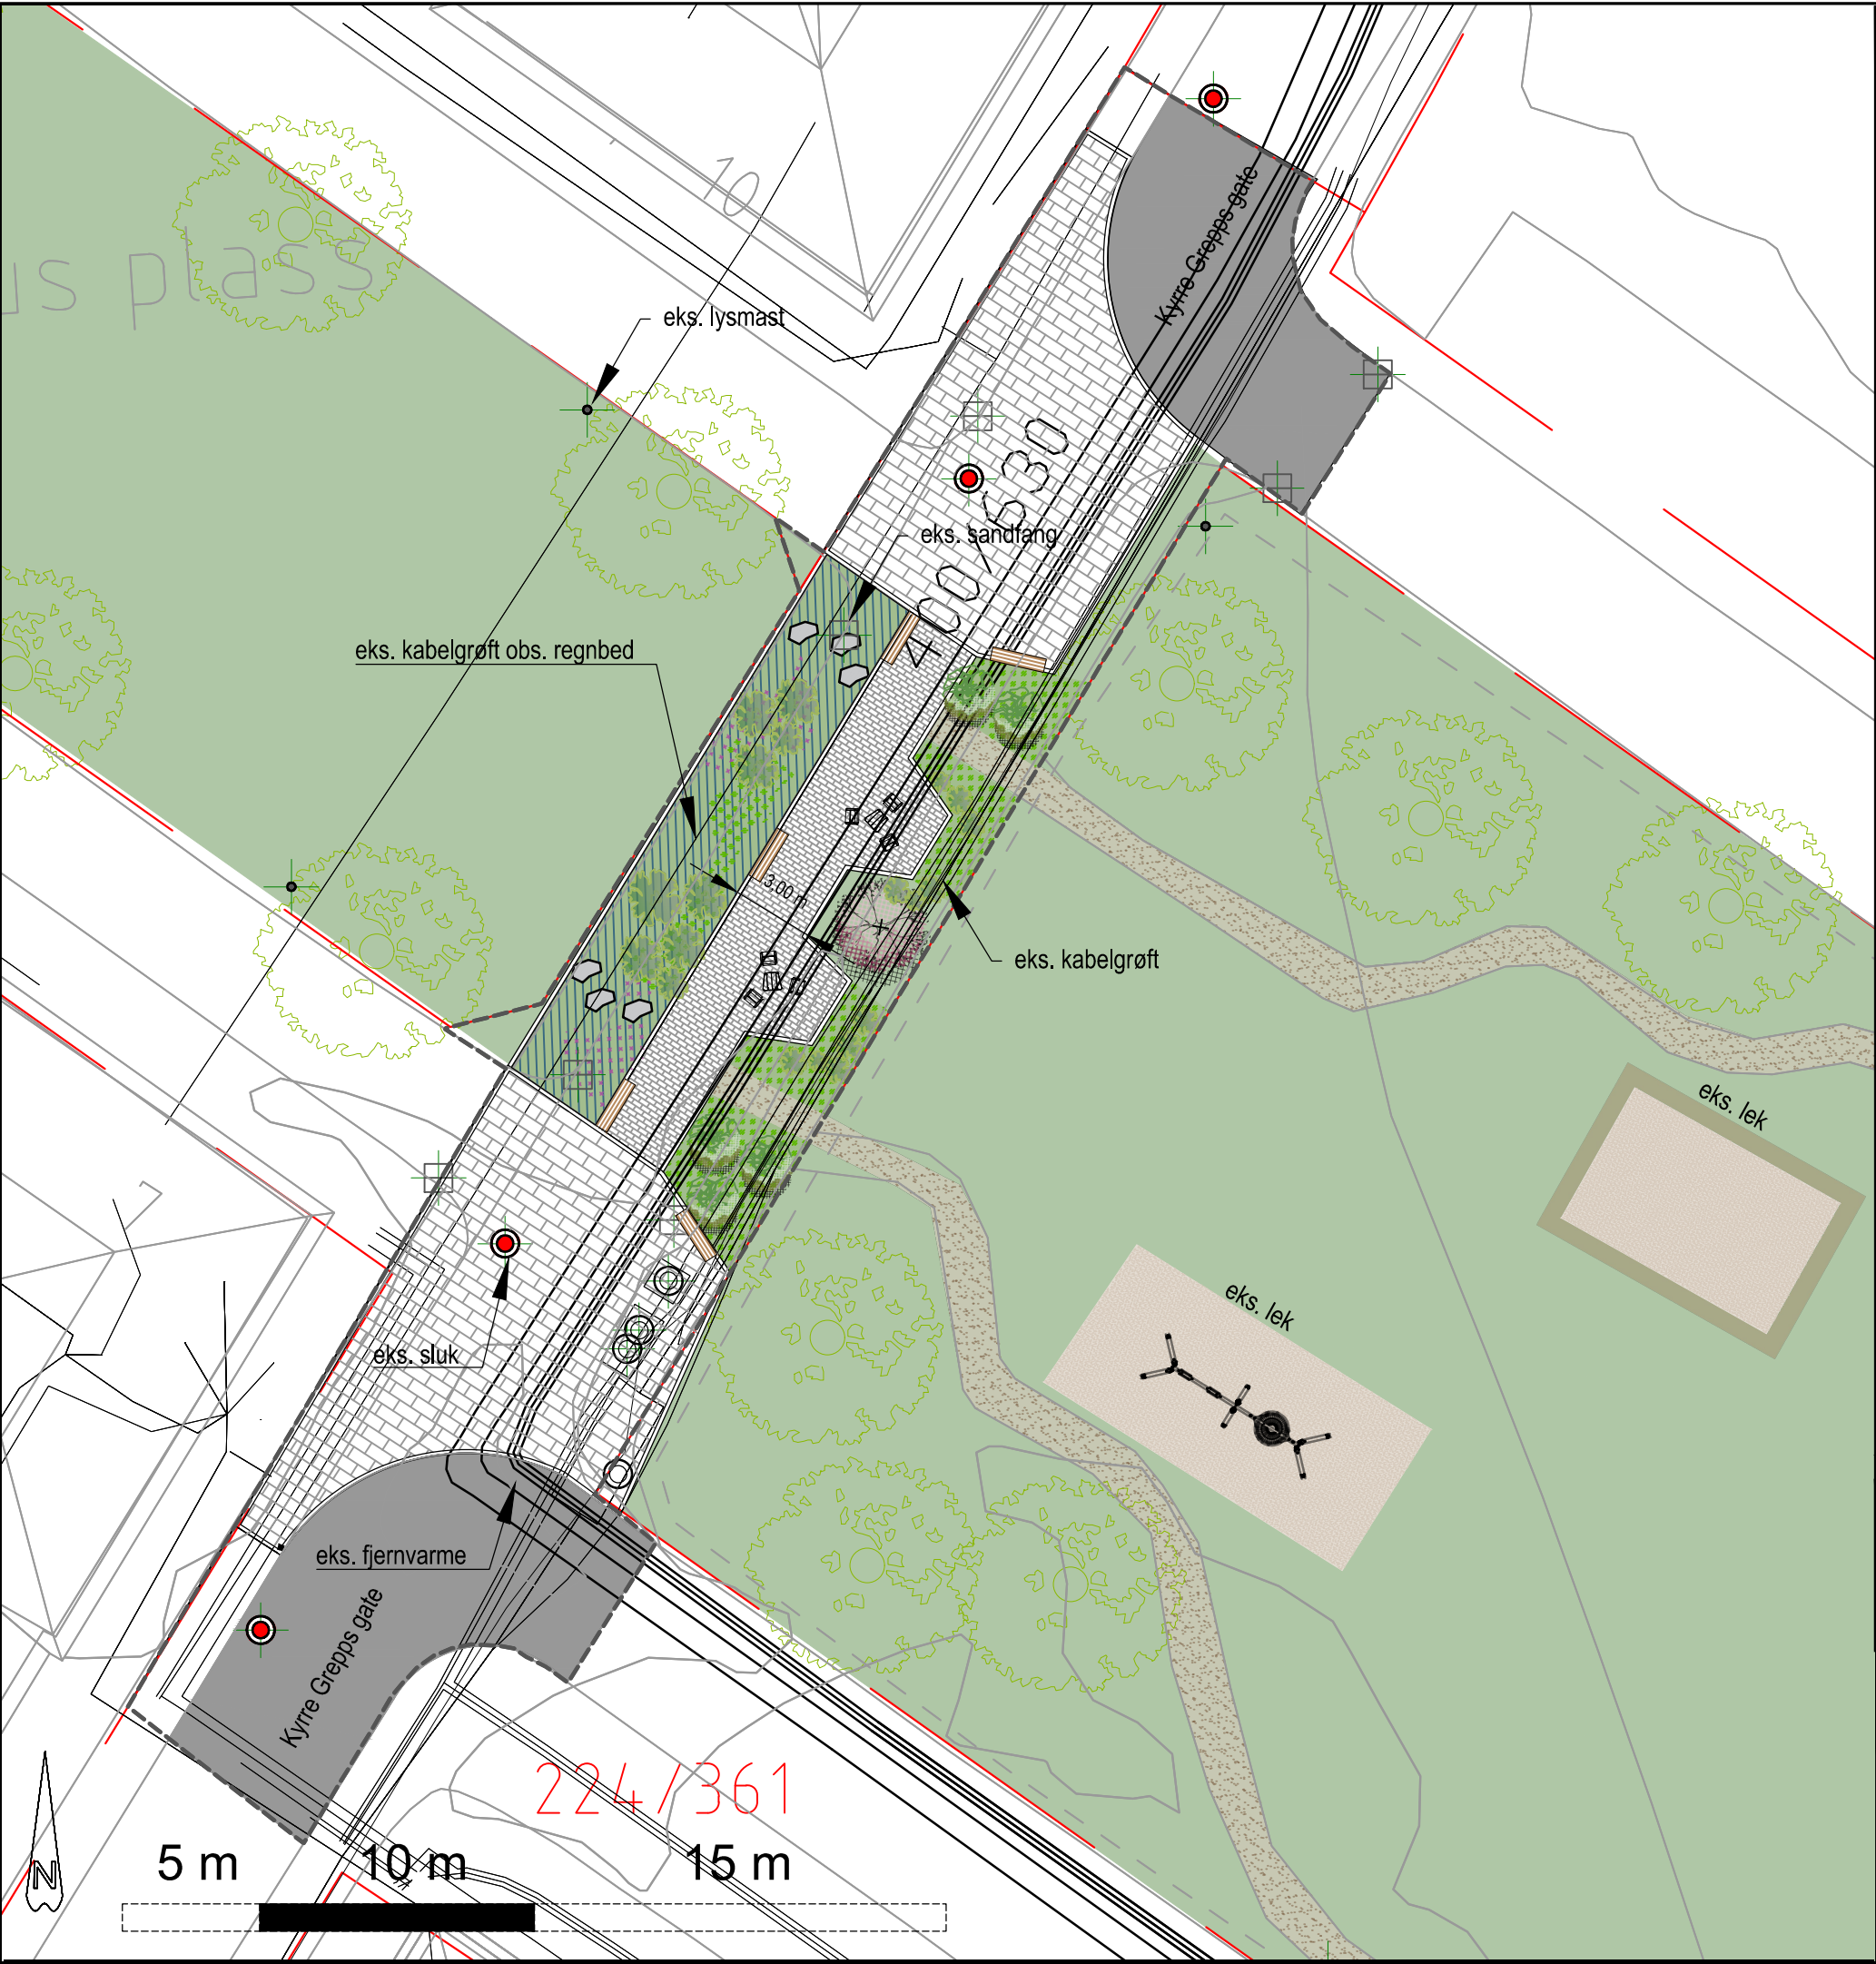

Tegnforklaring

- Kjørevei som legges om innenfor planområdet
- Naturstein
- Naturstein
- Bunndekkende vintergrønt buskfelt
- Gress
- Regnbed
- Omremming av naturstein
- Eks.grussti forlegnges inn i planområdet
- Kampesteiner
- Møblering
- Prydtrær
- Busker; bærbusker/busker egnet for regnbed
- Tre eksisterende
- Kote eks.
- Eiendomsgrense
- Plangrense
- eks.el-kum
- eks. el-kum
- eks. el-kum
- eks. sluk

A1	Justering av markering av grunnlagsdata	17.06.25	ELMN	KRISF	KRISF
Rev.	Beskrivelse	Dato	Tegn.	Kontr.	Godki.
Oslo kommune-Bymiljøetaten			Fag	Format	
Funksjonsbeskrivelse Kyrre Grepps gate			LARK	A3	
			Dato	05.06.2025	
Prinsippkisse med grunnlagsdata			Format/Målestokk:	1:250 i A3 1:500 i A1	
Status		Konstr./Tegnet	Kontrollert	Godkjent	
Funksjonsbeskrivelse		ELMN	KRISF	KRISF	
Oppdragsnr.		Tegningsnr.	Rev.		
10265690-01		LA02	A1		