

Norconsult 				TEGNINGSLISTE					Side		1 av 1	
									Sist datert		19-06-2026	
STORD VATN & AVLØP Kyvik VA-anlegg							Prosjekt nr: 52408305					
TEGN.NR.	TEGNINGSTITTEL	Måle stokk	Format	Rev.	Rev.	Rev.	Rev.	Rev.	Rev.	Rev.	Arkiv	
				Dato	Dato	Dato	Dato	Dato	Dato	Dato		
KYV-VA-100	Oversiktstegning Fuglevikjo -Rommetveit	1:1500	A1	F03								
				19-06-2026								
KYV-VA-200	Plan- og profiltegning- Spillvannpumpeledning Fuglevikjo-Kyvik	1:500	A1	F01								
				19-06-2026								
KYV-VA-201	Plan- og profiltegning - Spillvannpumpeledning Kyvik -Rommetveit	1:500	A1	F01								
				19-06-2026								
KYV-VA-300	Spillvannskum S1 - Plan og snitt	1:20/1:50	A3	F03								
				19-06-2026								
KYV-VA-301	Spillvannskum S2 - Plan og snitt	1:20/1:50	A3	F03								
				19-06-2026								
KYV-VA-400	Grøftesnitt	1:20	A3	F03								
				19-06-2026								
KYV-VA-401	Grøftesnitt- Håndtering av matjord	1:50	A3	F02								
				19-06-2026								
KYV-VA-500	Prinsipptegning - Tilknytning mellom eksisterende ledning og ny ledning	1:20	A3	F02								
				19-06-2026								

X:\prosjekter\Bergen\52408305\BIM\VA_TilKykiv_VA-anlegg\Sheets\LAY_VA_recover.dwg - InJohn - Utskriftsdato: 2026-06-17, 08:51:49 - LAYOUT = KYV-VA-100 - XREF = Eksisterende_VA_Kyvik_2D_Entreprisegrenser_T_Kabelkart_Fagne_Kabelkart_Geomatikk-Kyvik_T_VA_T_eiendomsinformasjon_T-FKB kart Kyvik GJELDENDE, Eksisterende_VA_Stord_2D_T_PEL-linje_T_Lengdeprofil_T_Ruterett_tegnforklaring_Kyvik_T_Stednavn



Tegnforklaring

VA:	Eksisterende	Planlagt	Utgår
Vannledning			
Spillvannsledning			
Pumpeledning spillvann			
Avløp felles			
Overvannsledning			
Drensledning			
Kum			
Sandfangskum			
Elektro:			
Høyspent			
Lavspent			
Fiberkabel			
Kobberkabel			

Annen informasjon:


Eiendomsgrense	
Entreprisegrense	
Skog	
Jordbruk	
Bygninger	
Veg	
G/S-veg	
Vann	

OBS: Entreprisegrenser i tegning markerer prosjektomfanget ift. etablering av nye ledninger. Prosjektet skal etableres i en entreprise.


Merknader

- Eksisterende pumpeledning brukes som selvfallsledning. Det etableres ny ledning for tilknytning mellom eksisterende pumpeledning og kum SID 42190.
- Eksisterende selvfallsledning brukes videre frem til Fuglevikjø avløspumpestasjon.
- Ny pumpeledning etableres på vestsiden av vegen. Ny pumpeledning tilknyttes eksisterende pumpeledning utenfor Fuglevikjø avløspumpestasjon.
- Det etableres ny kum for avlastning av trykk før tilknytning på eksisterende ledninganlegg.
- Ny spillvannledning tilknyttes eksisterende kum SID 42302.
- Ny pumpeledning etableres på østsiden av vegen. Ny ledning tilknyttes eksisterende pumpeledning utenfor Kyvikjø avløspumpestasjon.
- Det etableres ny kum for avlastning av trykk før tilkobling på eksisterende ledningsanlegg.
- Ny spillvannsledning tilknyttes eksisterende spillvannskum SID 51869.


Rev.	2026-06-19	For anskaffelse	InJohn	STH	InJohn
Dato		Beskrivelse	Utarbeidet	Fagkontroll	Godkjent
Dette dokumentet er utarbeidet av Norconsult som del av det oppdraget som fremgår nedenfor. Opphavsretten tilhører Norconsult. Dokumentet må bare benyttes til det formål som oppdragsavtalen beskriver, og må ikke kopieres eller gjøres tilgjengelig på annen måte eller i større utstrekning enn formålet tilsier.					Målestokk (gjelder A1)
Stord Vatn og Avløp AS					1:1500
Kyvik VA-anlegg					
Oversiktstegning Fuglevikjø - Rommetveit					
Norconsult		Oppdragsnummer	Tegningsnummer	Revisjon	
		52408305	KYV-VA-100	F03	

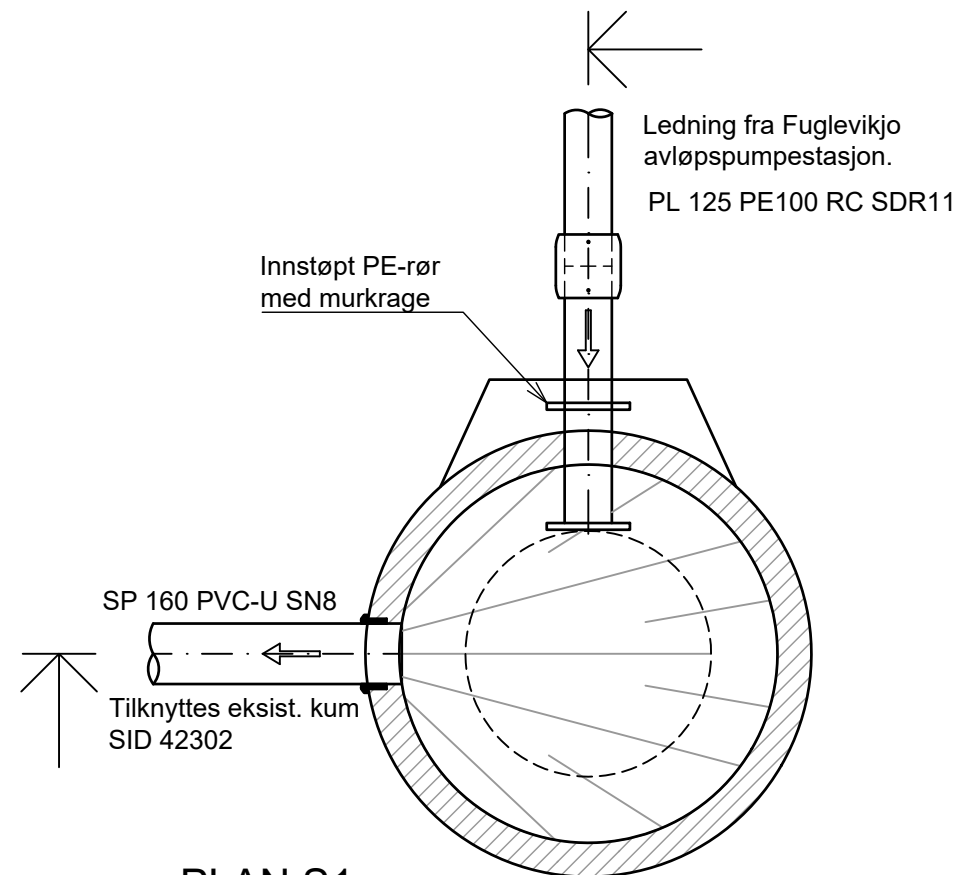

PLAN S1
1:20

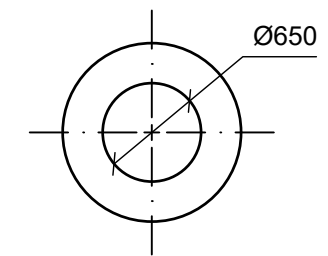


UTSPARINGSPLAN S1
1:50

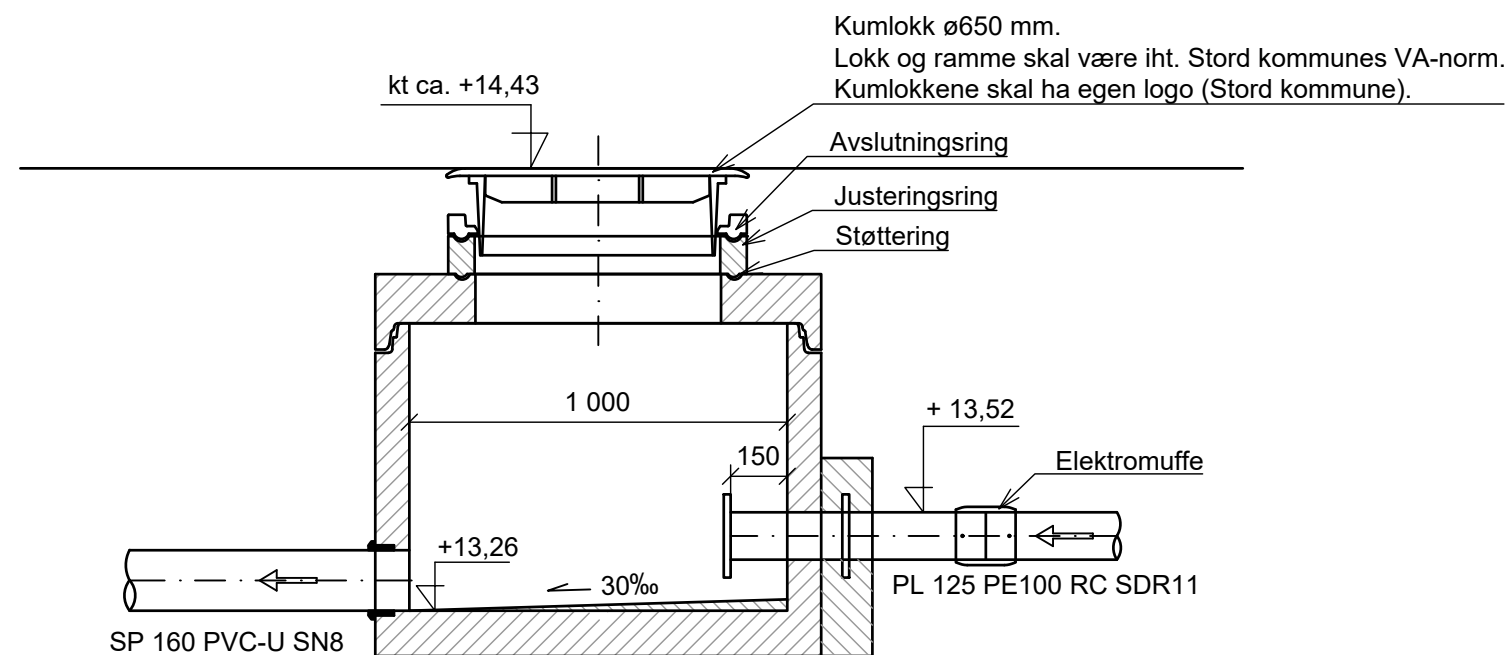


SNITT S1
1:20


F03	2026-06-19	For anskaffelse	MKn	StH	InJohn
Rev.	Dato	Beskrivelse	Utarbeidet	Fagkontroll	Godkjent
Dette dokumentet er utarbeidet av Norconsult som del av det oppdraget som fremgår nedenfor. Opphavsretten tilhører Norconsult. Dokumentet må bare benyttes til det formål som oppdragsavtalen beskriver, og må ikke kopieres eller gjøres tilgjengelig på annen måte eller i større utstrekning enn formålet tilsier.					
Stord Vatn og avløp AS					Målestokk (gjelder A3) 1:20, 1:50
Kyvik VA-anlegg					
Spillvannskum S1 Plan og snitt					
Norconsult			Oppdragsnummer 52408305	Tegningsnummer KYV-VA-300	Revisjon F03

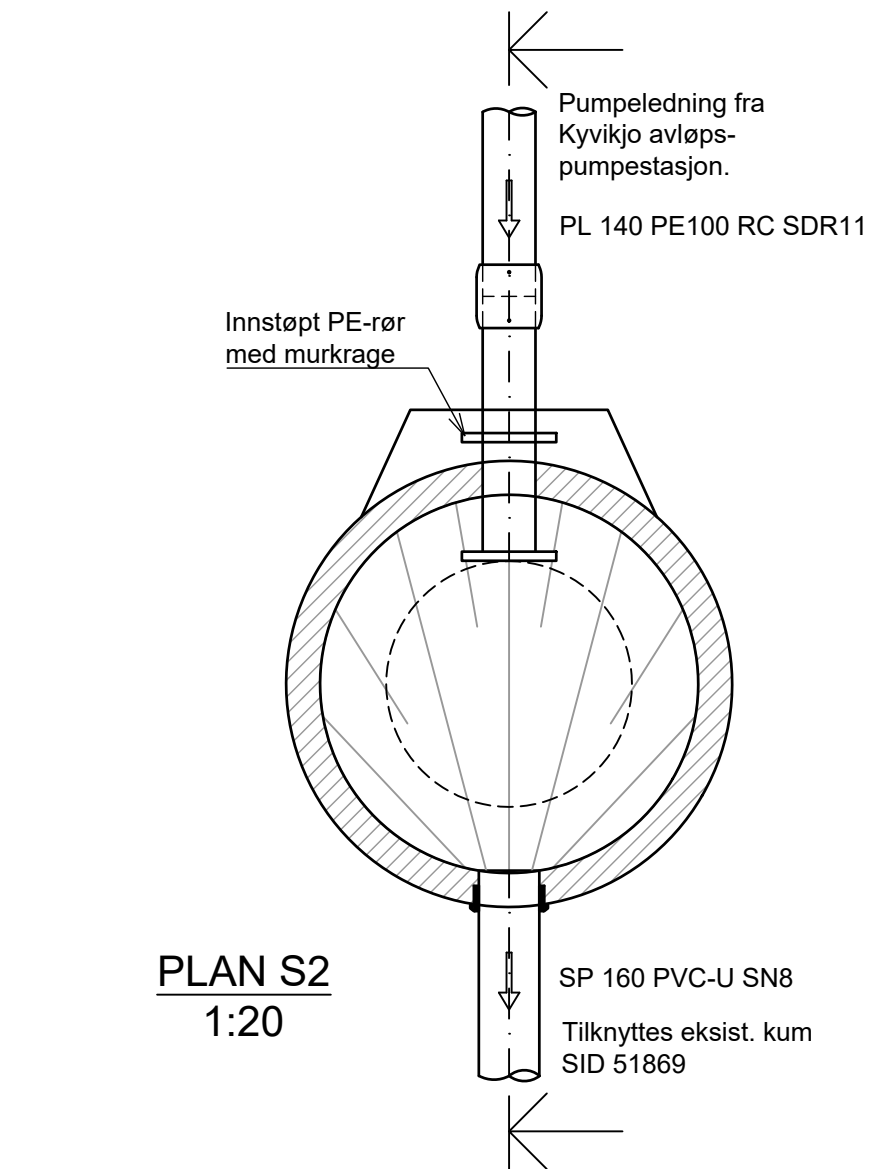

PLAN S2
1:20

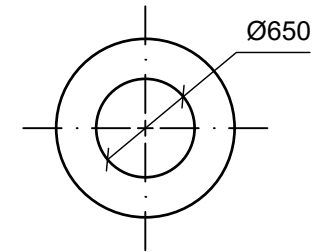

UTSPARINGSPLAN S2
1:50

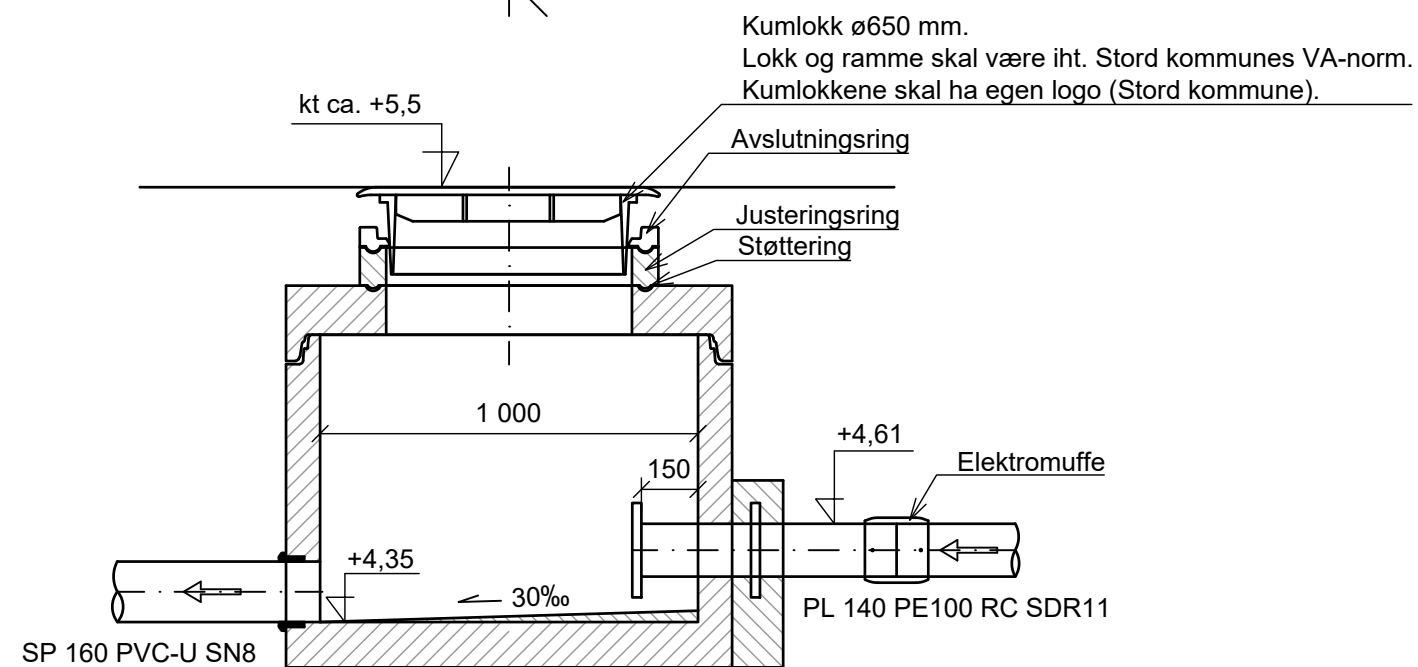


SNITT S2
1:20

F03	2026-06-19	For anskaffelse	MKn	StH	InJohn
Rev.	Dato	Beskrivelse	Utarbeidet	Fagkontroll	Godkjent
Dette dokumentet er utarbeidet av Norconsult som del av det oppdraget som fremgår nedenfor. Opphavsretten tilhører Norconsult. Dokumentet må bare benyttes til det formål som oppdragsavtalen beskriver, og må ikke kopieres eller gjøres tilgjengelig på annen måte eller i større utstrekning enn formålet tilsier.					
Stord Vatn og avløp AS					Målestokk (gjelder A3) 1:20, 1:50
Kyvik VA-anlegg					
Spillvannskum S2 Plan og snitt					
Norconsult			Oppdragsnummer 52408305	Tegningsnummer KYV-VA-301	Revisjon F03



Fiberduk skal benyttes i områder hvor det afdekkes ustabile/bløte masser

X:\nor\oppdrag\Bergen\524\08\52408305\BIM\VA_Tiikwik VA-anlegg\Sheets\52408305-KYV-VA-400.dwg - InJohn - Utskriftsdato: 2026-06-16, 15:44:40"

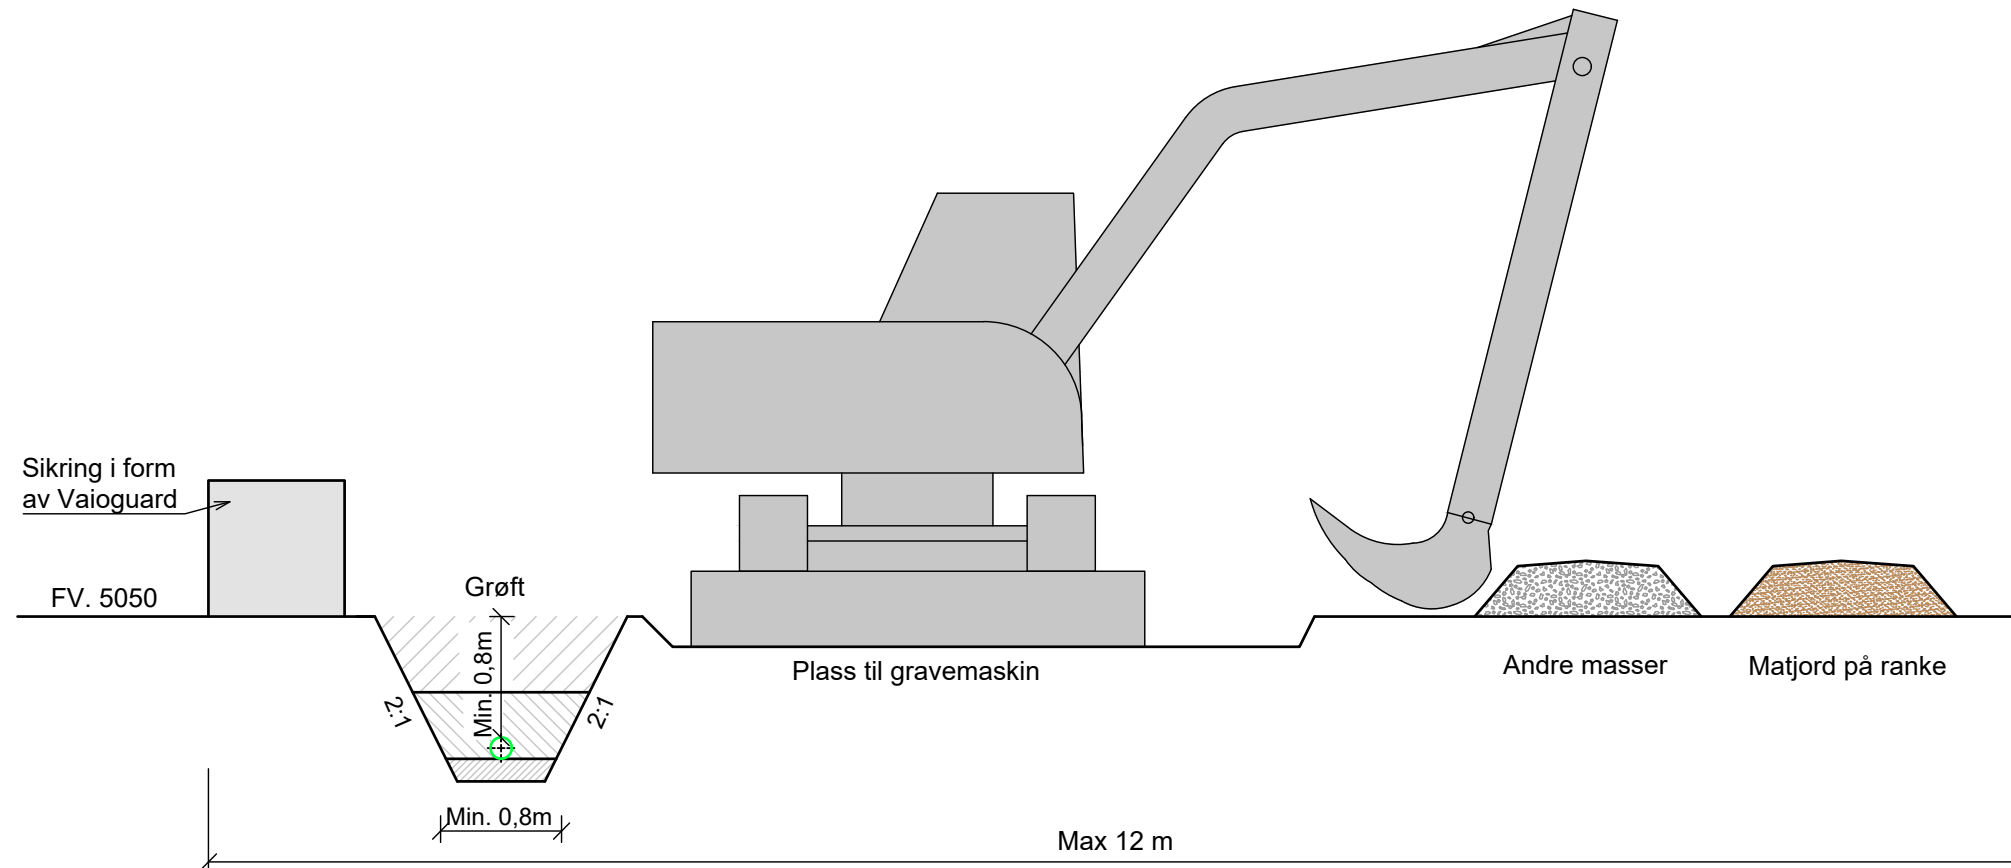


MERKNADER:


- Grøftebredde vil variere ut fra grøfteskråning og dybde på ledningen.
- Matjord skal fjernes i grøften og i område der det er anleggstrafikk.
- Tegningen viser antatt bredde på grøft, plass til gravemaskin og masser.
Endelig behov for plass avhenger av grøftedybde, grøfteskråninger, størrelse på gravemaskin med mer.
- Øverste laget av matjord (20-30 cm) skal fjernes. Matjord-laget må tas nøyaktig av og ikke blandes med underliggende jord-sjikt.
Det er et skarpt skille mellom sjiktene både når det gjelder struktur, hardhet og farge.
Matjord og underliggende jordsjikt skal ikke blandes, flyttes eller tilføres stein, grus eller andre forurensinger.
- Det er svært uheldig å flytte ranke med matjordlag under gravearbeidene. Hvis den må flyttes skal stedlig matjord under ranken IKKE følge med.
- Det skal graves smale grøfter og anleggsbelte skal reduseres der det er mulig. Det skal benyttes maskin med brede belter der det skal graves.
- Matjord skal lagres på grøftkant i anleggsbelte. Det er viktig å påse at matjord ikke blandes med andre lagringsmasser.
Matjord skal legges i lave ranker i ytterkant av anleggsbelte.
- Matjord omsettes fortrinnsvis på samme sted og i samme dybdesjikt. Matjord skal ikke blandes med annen jord eller brukes som alminnelig fyllmasse.
- All stein skal fjernes etter gravearbeidene er utført, og før entreprenøren forlater anlegget. Stein fjernes ved hjelp av sorteringsskuffe og/eller ved manuell plukking.
- Totalt berørt areal skal måles inn fortløpende og dokumenteres med bilder.
- Gjenoppbygging av jordbruksarealer (dyrket mark) utføres i tråd med «bestpraksis» skissert av Norsk landbruksrådgivning og Nibio (bransjestandard).
Volum og størrelse på stein fordelt både i matjord og underliggende masser ned til 1 m under terreng skal være avklart før oppstart.
- Påtreffende dreneringsrør skal innmåles.
- Dreneringsrør skal blendes av/tettes når de graves over under anleggsarbeidet. Dette for å forhindre at jord renner inn i dreneringsrør og tetter disse.
- Jordbruksdrenering som blir skadet ved inntrenging av masser i rør eller filtermateriale, skal erstattes med ny drenering av tilsvarende kvalitet.
- Jordbruksdrenering av anleggsbeltet bør utføres så snart jorda har satt seg.
- Drensledninger, kisteveiter etc. som krysses og skades skal reetableres til min. opprinnelig stand.

F02	2026-06-19	For anskaffelse	MKn	StH	InJohn
Rev.	Dato	Beskrivelse	Utarbeidet	Fagkontroll	Godkjent
Dette dokumentet er utarbeidet av Norconsult som del av det oppdraget som fremgår nedenfor. Opphavsretten tilhører Norconsult. Dokumentet må bare benyttes til det formål som oppdragsavtalen beskriver, og må ikke kopieres eller gjøres tilgjengelig på annen måte eller i større utstrekning enn formålet tilsier.					
Stord Vatn og avløp AS					Målestokk (gjelder A3) 1:50
Kyvik VA-anlegg					
Prinsipptegning Grøftesnitt Håndtering av matjord					
Norconsult		Oppdragsnummer 52408305	Tegningsnummer KYV-VA-401	Revisjon F02	

"X:\nor\proppdag\Bergen\52408305\BIM\VA_TilKyvik VA-anlegg\Sheets\52408305-KYV-VA-500.dwg - InJohn - Utskriftsdate: 2026-06-16, 15:46:50"

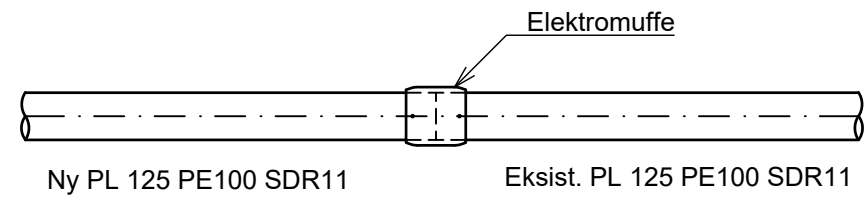

Tilknytninger ved Fuglevikjo

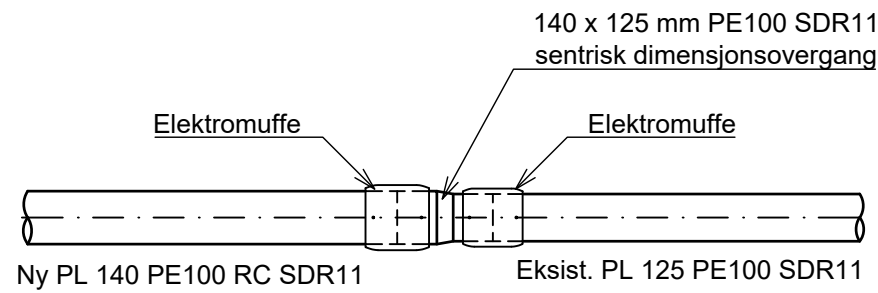

Tilknytning utenfor Kyvikjo avløpspumpestasjon

Merknader:

1. Elektromuffe og dimensjonsovergang sveises i grøft.

Henvisninger:

Merknadsboble 1 og 3 i oversiktstegning KYV-VA-100 henviser til tilknytning ved Fuglevikjo.

Merknadsboble 6 i oversiktstegning KYV-VA-101 henviser til tilknytning utenfor Kyvikjo avløpspumpestasjon.

F02	2026-06-19	For anskaffelse	MKn	StH	InJohn
Rev.	Dato	Beskrivelse	Utarbeidet	Fagkontroll	Godkjent
Dette dokumentet er utarbeidet av Norconsult som del av det oppdraget som fremgår nedenfor. Opphavsretten tilhører Norconsult. Dokumentet må bare benyttes til det formål som oppdragsavtalen beskriver, og må ikke kopieres eller gjøres tilgjengelig på annen måte eller i større utstrekning enn formålet tilsier.					
Stord Vatn og avløp AS					Målestokk (gjelder A3) 1:20
Kyvik VA-anlegg					
Prinsipptegning Tilknytning mellom eksisterende og ny ledning					
Norconsult		Oppdragsnummer 52408305	Tegningsnummer KYV-VA-500	Revisjon F02	