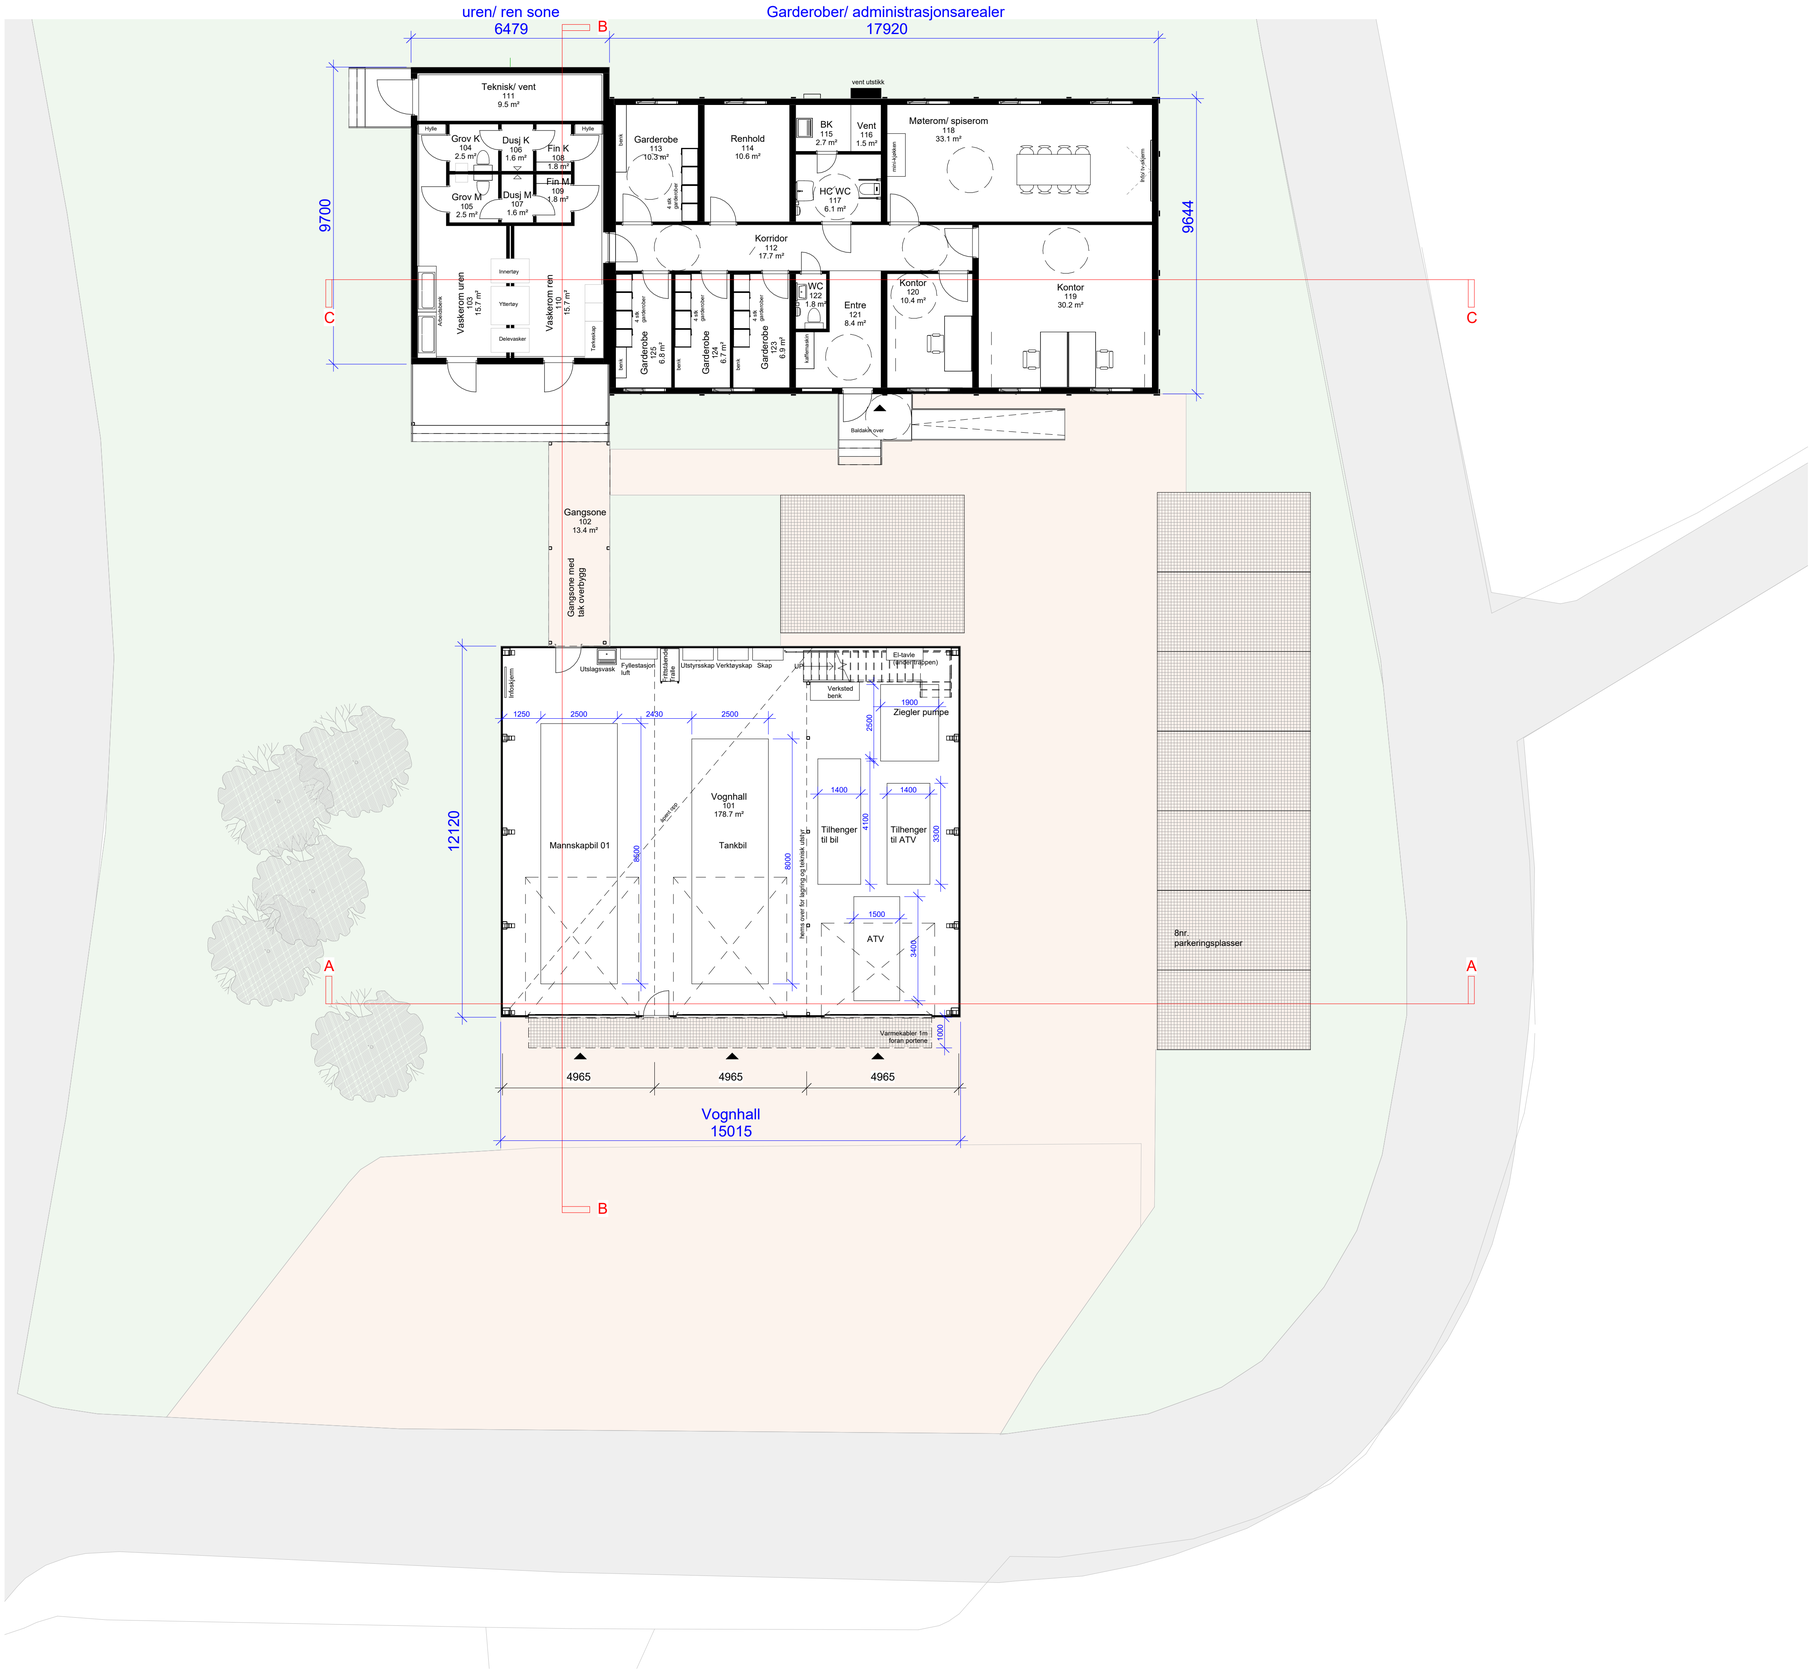

Plan 01
1 : 100

REV	DATO	BESKRIVELSE	SIGN	KONTR

LOKALISERINGSFIGUR:

ARKITEKT:
map arkitekter

TILTAKSHAVER:
Nannestad Kommune

ENTREPRENØR:

Prosjektnavn:
Nannestad Brannstasjon
Enter address here

Gnr: 27
Bnr: 147

Ferdiggrad:
ANBUD

Tegningsnavn:
PLAN 01

Prosjektnr.:	Dato:	Skala: A1	Tegnet av:	Kontroll:
404	11.05.2026	1:100	SL	GTM

Filarkiv:

Tegningsnr.: A-4-10-01

Revisjon:

11.05.2026 09:32:18