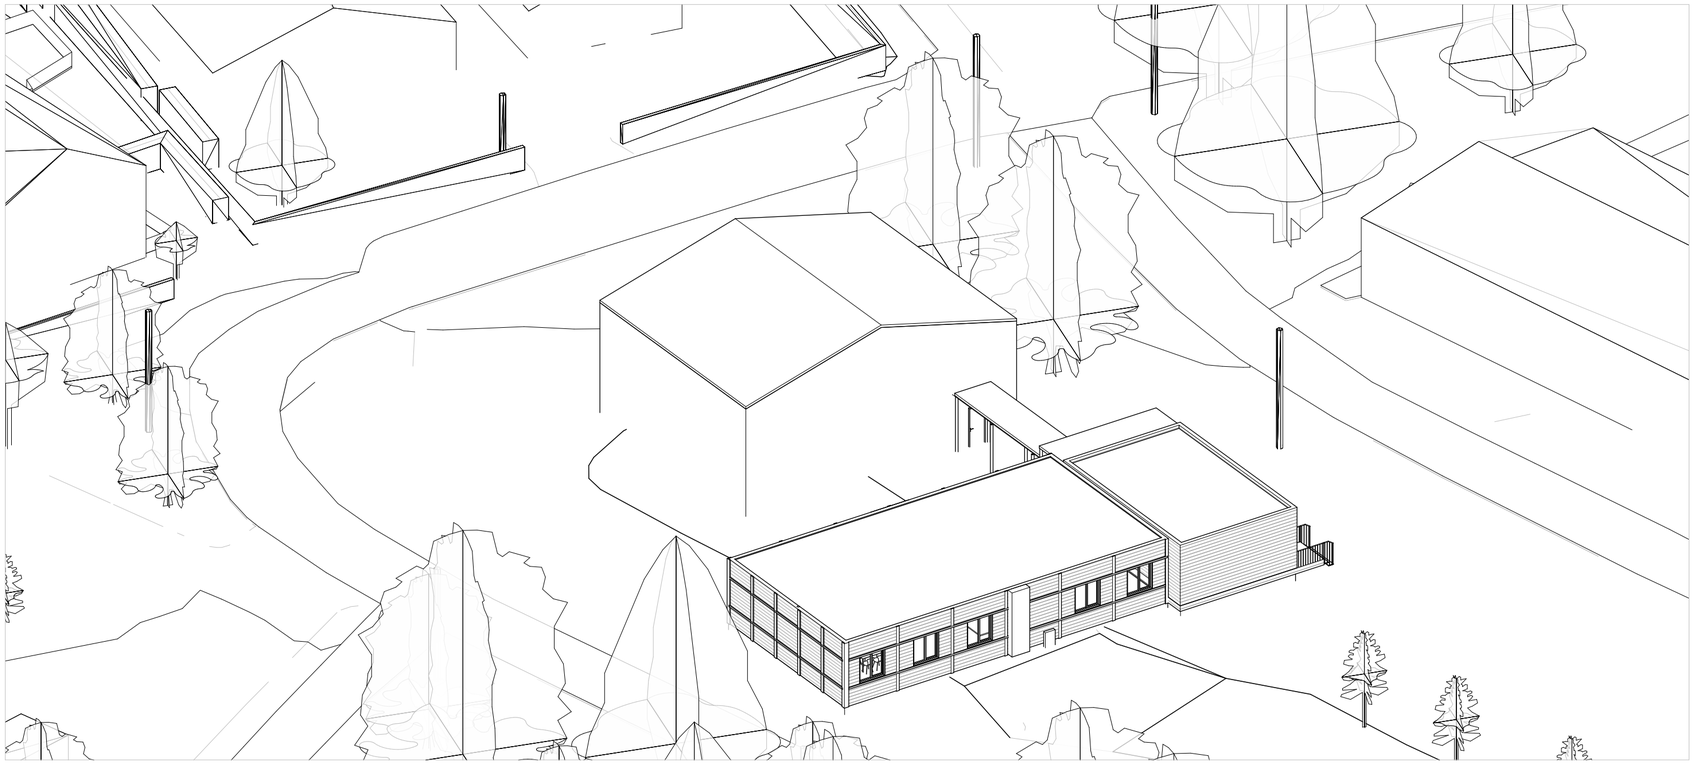

Perspektiv fra nord

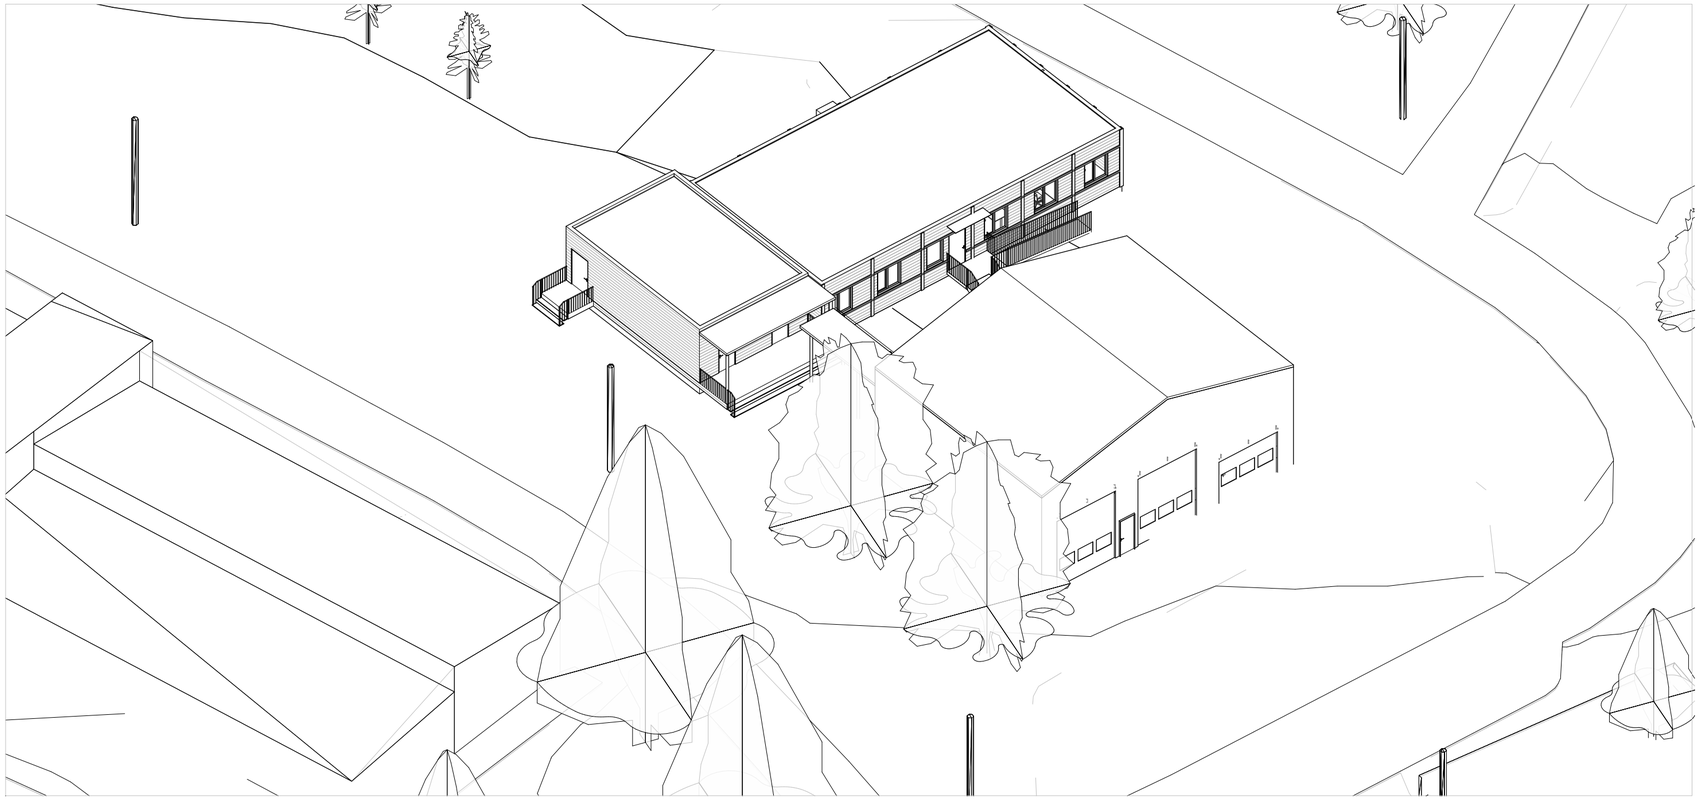

Perspektiv fra sør

REV	DATO	BESKRIVELSE	SIGN	KONTR

LOKALISERINGSFIGUR:

ARKITEKT:

map arkitekter

TILTAKSHAVER:

Nannestad Kommune

ENTREPRENØR:

Prosjektnavn:

Nannestad Brannstasjon

Enter address here

Gnr: 27

Bnr: 147

Ferdiggrad:

ANBUD

Tegningsnavn:

PERSPEKTIVER

Prosjektnr.:	Dato:	Skala: A2	Tegnet av:	Kontroll:
404	11.05.2026	1:200	SL	GTM

Filarkiv:

Tegningsnr.: A-4-90-01

Revisjon:

11.05.2026 09:31:23