


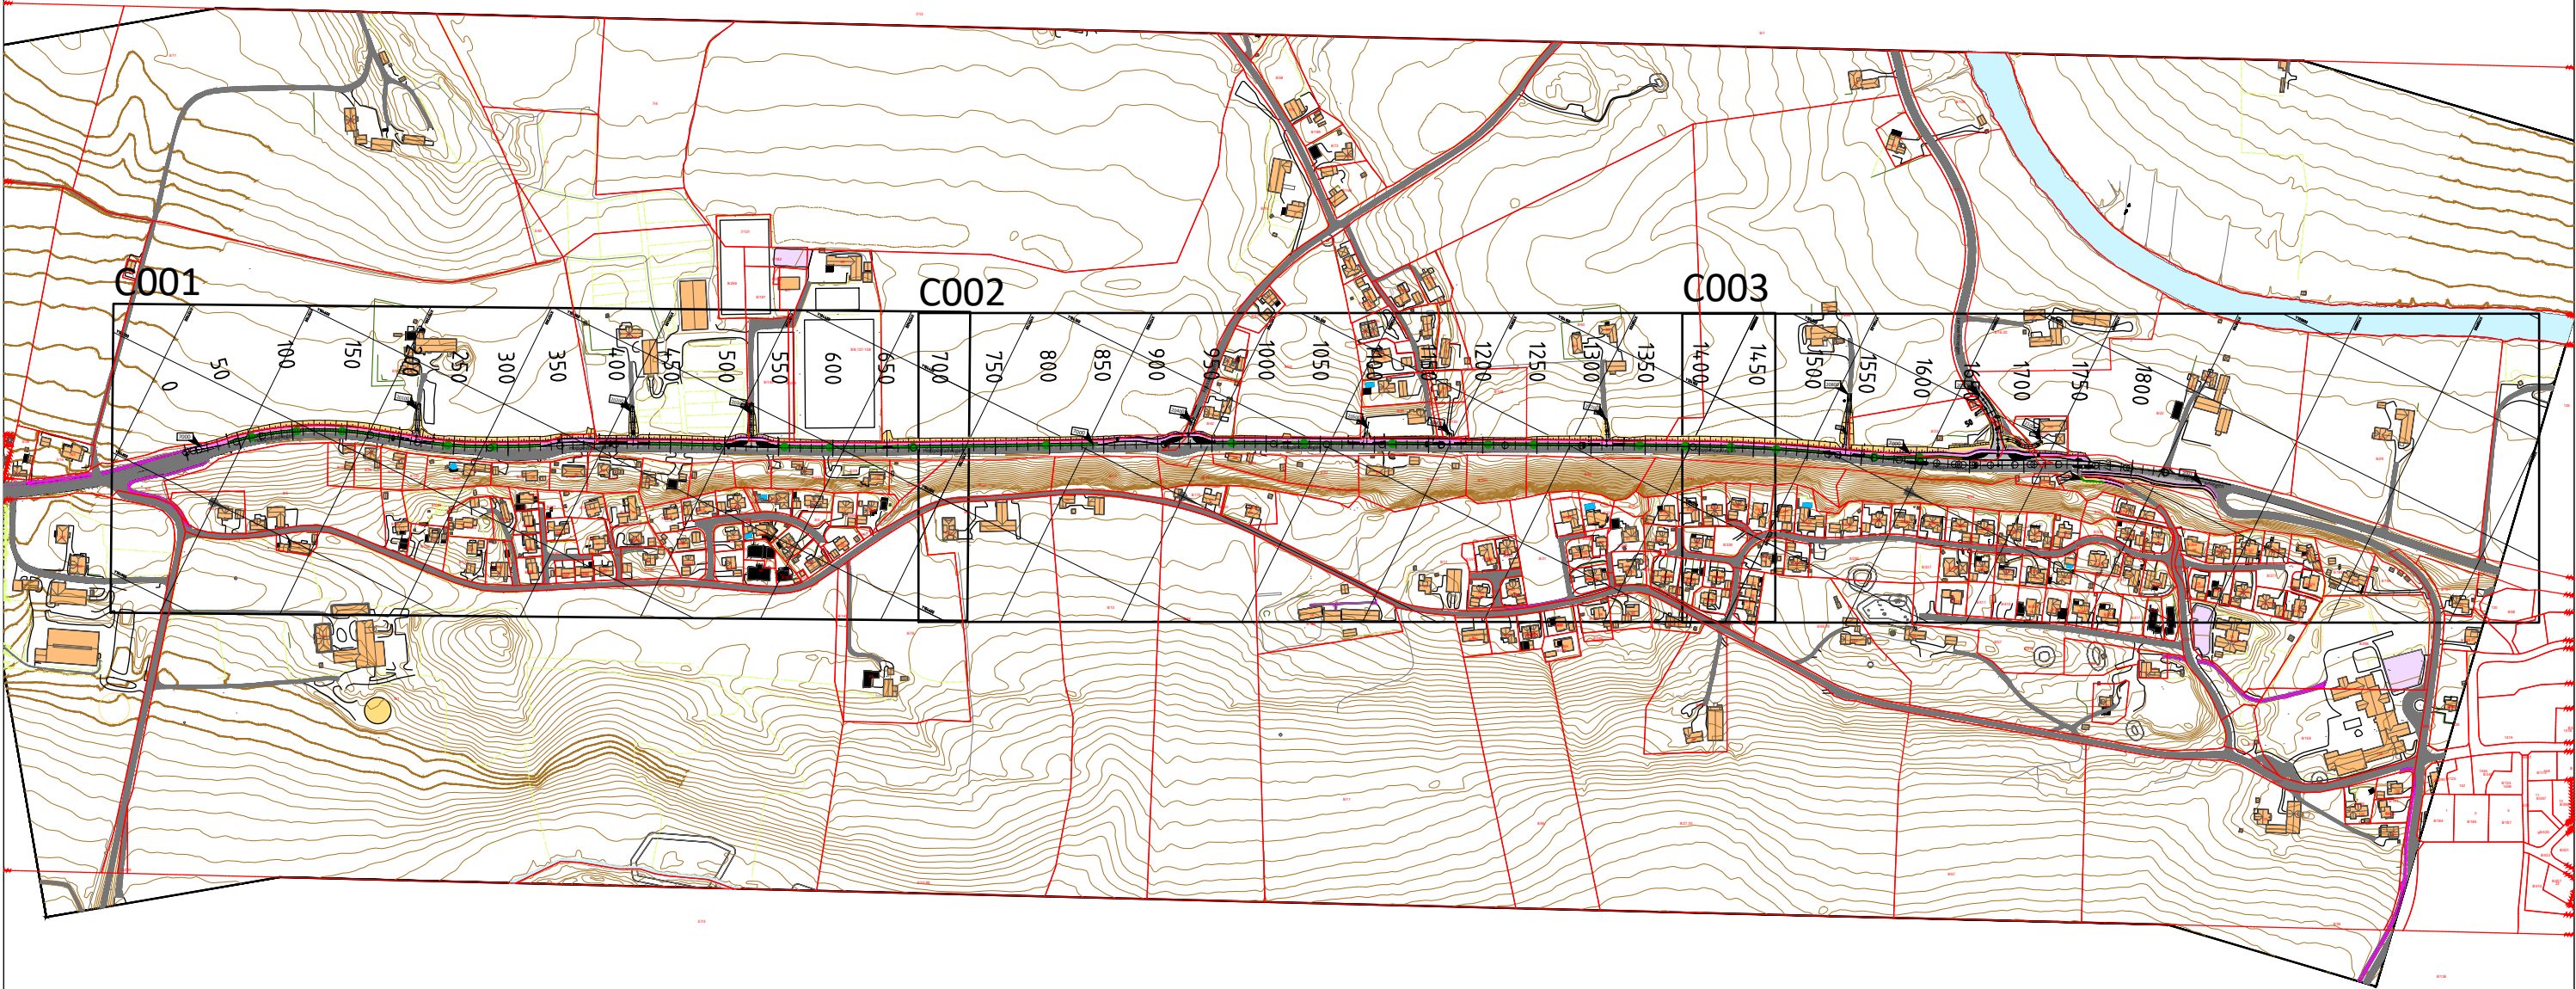

Revisjon	Revisjonen gjelder			Utarb	Kontr	Godkjent	Rev. dato
 Telemark FYLKESKOMMUNE Fv3282 Hoppestadvegen Petersborg - Venstøpbakken Oversiktstegning				Tegningsdato		01.05.2026	
				Bestiller		Utbygging	
				Produsert for		TFK	
				Produsert av		TFK-SAMF-VU	
				Prosjektnummer		i5322401	
				Prosjektfasenummer		i5322401_k	
				Arkivreferanse			
				Målestokk A1-format		1:3000	
Konkurransegrunnlag				Koordinatsystem	NTM9/NN2000		
Utarbeidet av	Kontrollert av	Godkjent av	Konsulentarkiv	Tegningsnummer / revisjonsbokstav		B001	
crival	tompau	TSC					