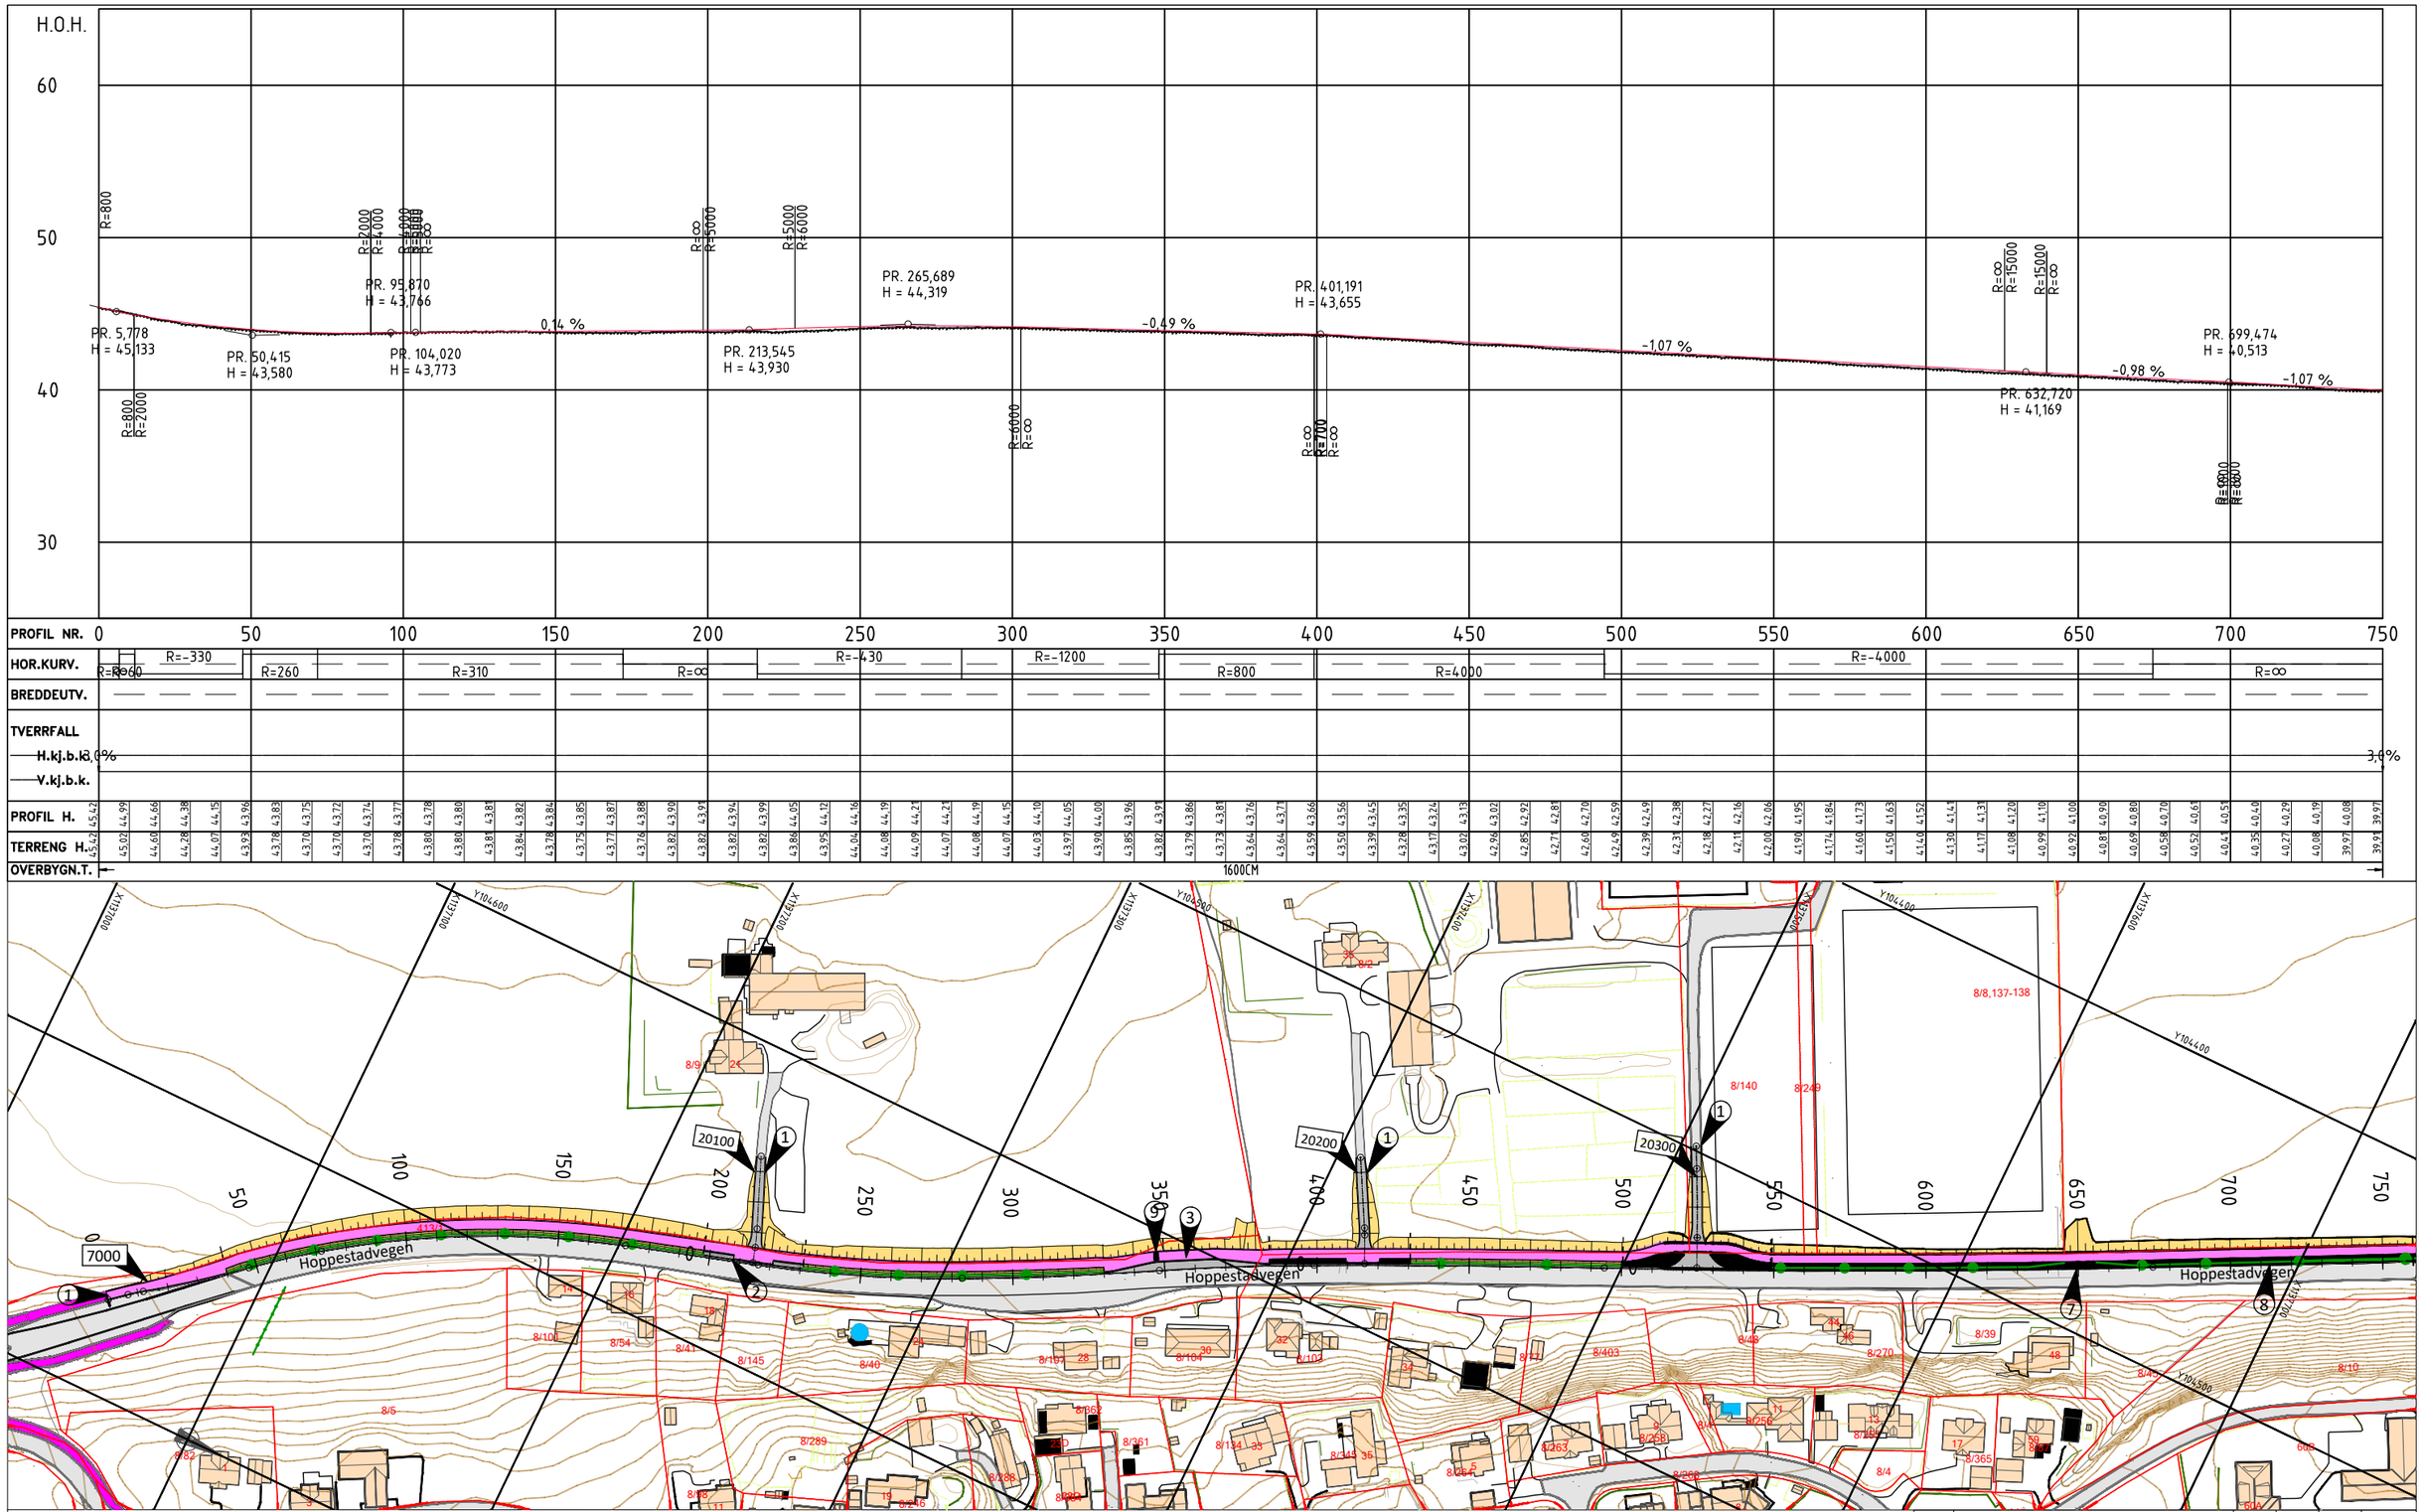

Tegnforklaring

Eksisterende

- Eiendomsgrense
- 1/1 Gårds-/bruksnummer
- Veg og avkjørsel
- GS-veg

Prosjekterte

- 11000 Henvisning til vegmodell
- GS-veg
- Jordskjæring, fylling og grøft
- Rabatt
- Rekkverksrom
- Rekkverk

Merknader

1. Tilpasses eks. situasjon
2. For detaljer av nedsenking av rabatt, se J102
3. Busslomme, se J103
7. Driftsavkjørsel, se J108
8. Nedsenking av kantstein på grunn av stien på andre siden
9. Taktil merking, se J104

Revisjon	Revisjonen gjelder	Utarb	Kontr	Godkjent	Rev. dato

Telemark FYLKESKOMMUNE

Fv3282 Hoppestadvegen

Petersborg - Venstøpbakken

Plan og profil 0 - 750

Konkurransegrunnlag

Tegningsdato	01.05.2026
Bestiller	Utbygging
Produsert for	TFK
Produsert av	TFK-SAMF-VU
Prosjektnummer	i5322401
Prosjektfasenummer	i5322401_k
Arkivreferanse	
Målestokk A1-format	1:1000
Koordinatsystem	NTM9/NN2000
Tegningsnummer / revisjonsbokstav	C001

Utarbeidet av	Kontrollert av	Godkjent av	Konsulentarkiv
crival	tompau	TSC	