
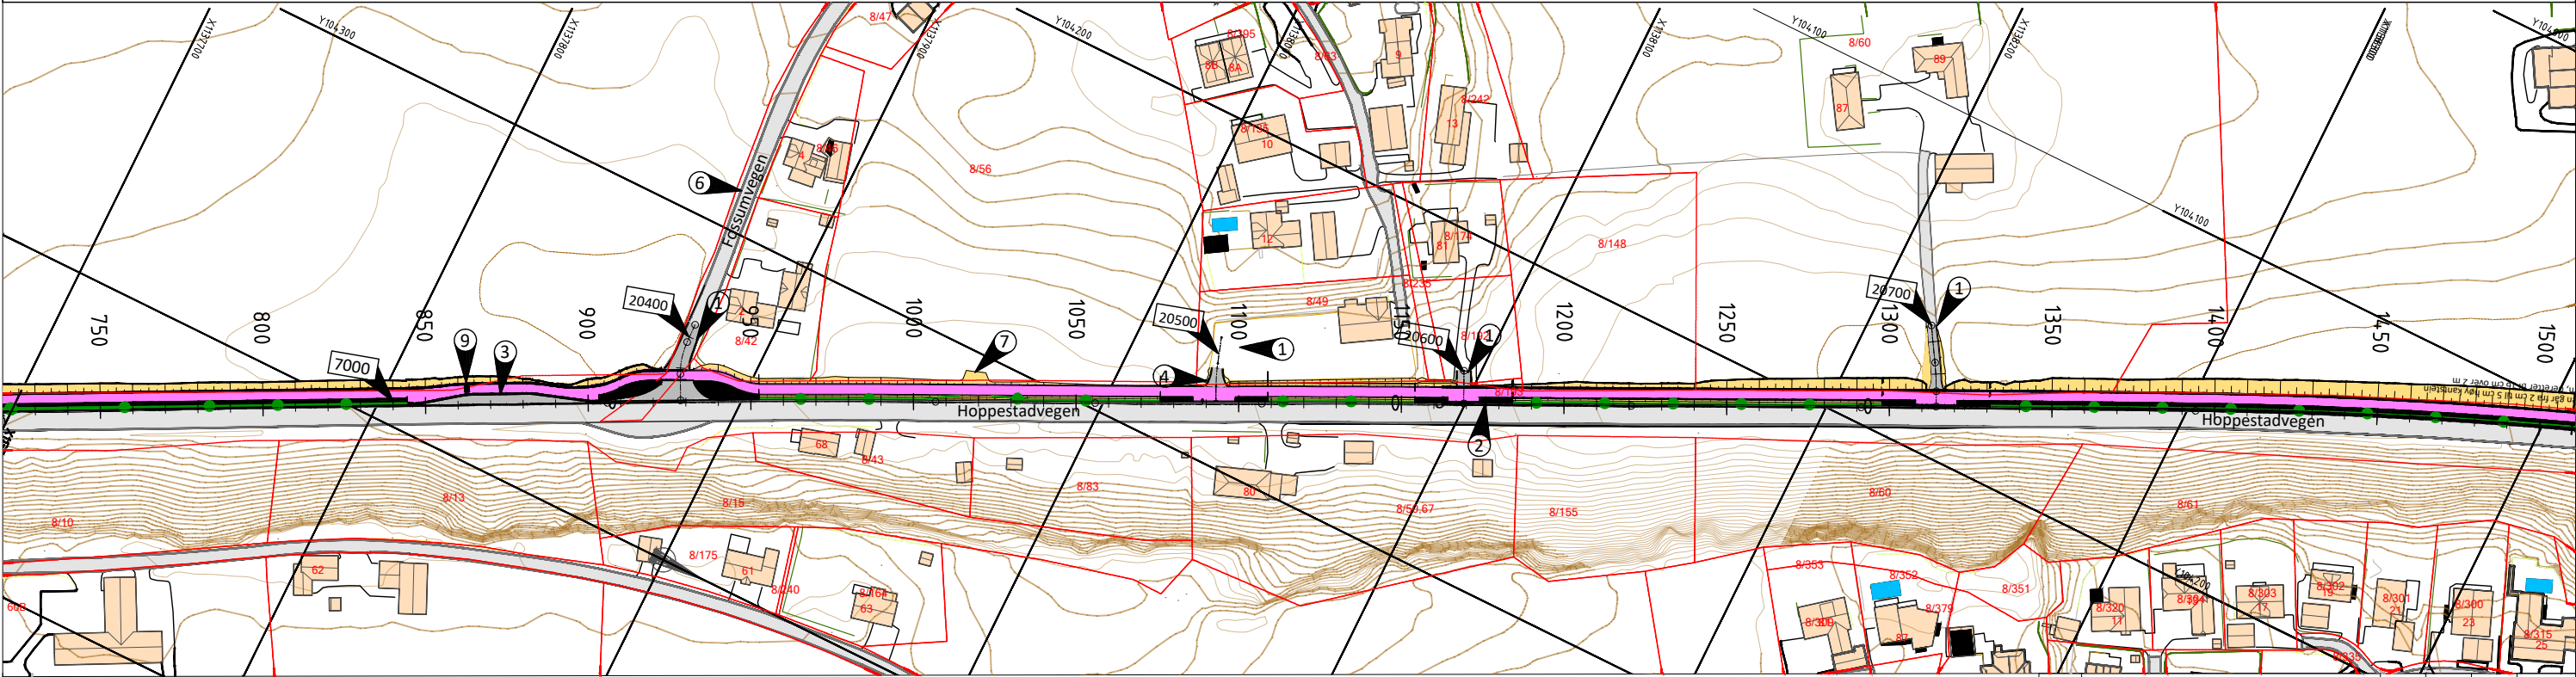


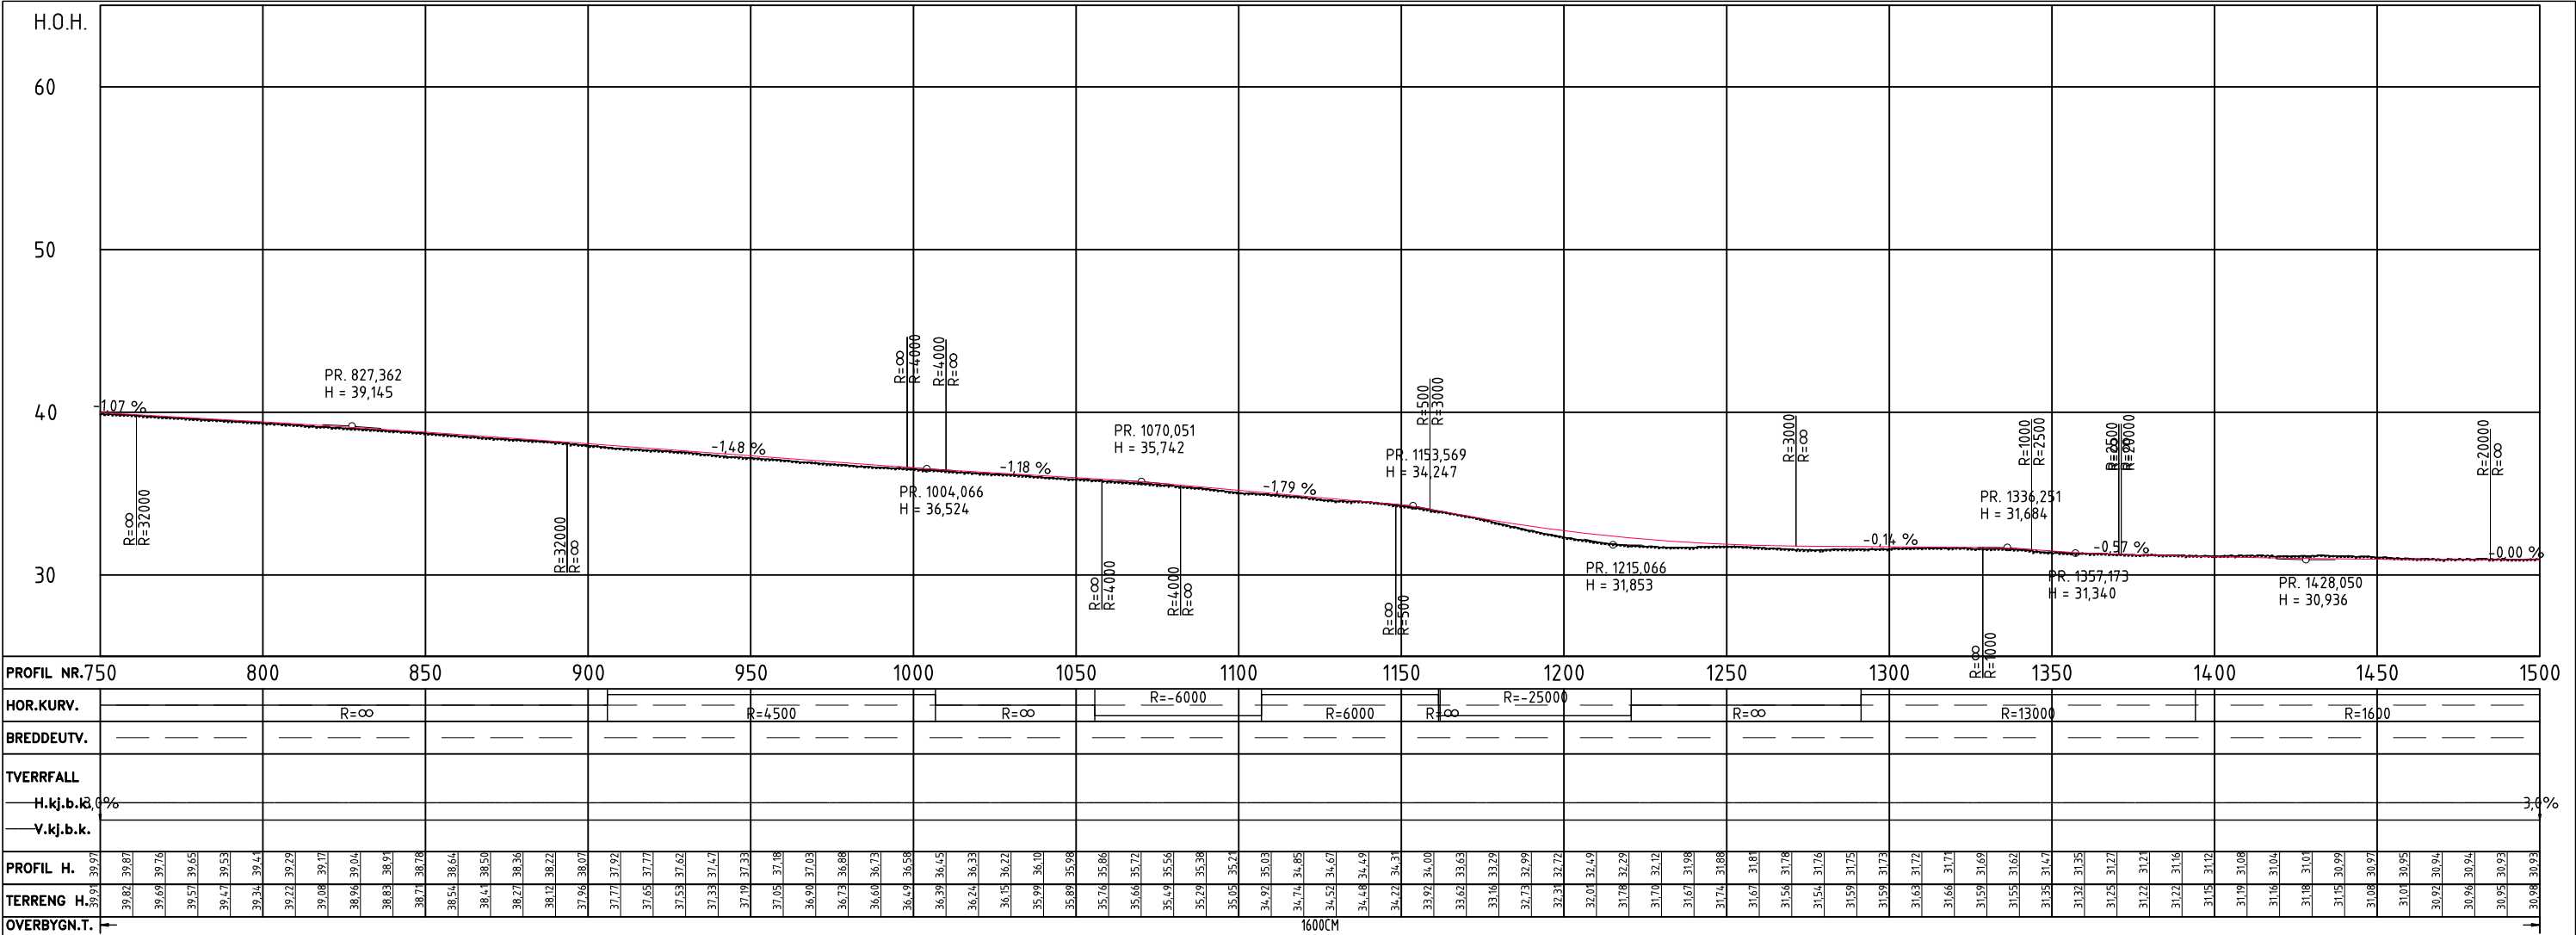

Tegnforklaring

Eksisterende

- Eiendomsgrense
- 1/1 Gårds-/bruksnummer
- Veg og avkjørsel

Prosjekterte

- 11000 Hensvisning til vegmodell
- GS-veg
- Jordskjæring, fylling og grøft
- Rabatt

Merknader

- 1 Tilpasses eks. situasjon
- 2 For detaljer av nedsenking av rabatt, se J102
- 3 Busslomme, se J103
- 4 Porten flyttes
- 6 Fossumvegen skal ikke benyttes til massetransport mellom 1. mars - 31. juli til hensyn for sensitive fuglearter.
- 7 Driftsavkjørsel
- 9 Taktill merking, se J104

Revisjon	Revisjonen gjelder	Utarb	Kontr	Godkjent	Rev. dato
Telemark FYLKESKOMMUNE					
Fv3282 Hoppestadvegen					
Petersborg - Venstøpbakken					
Plan og profil 750 - 1500					
Konkurransegrunnlag					
Utarbeidet av	Kontrollert av	Godkjent av	Konsulentarkiv	Tegningsdato	
crival	tompau	TSC		01.05.2026	
				Bestiller	
				Utbidding	
				Produkt for	
				TFK	
				Produkt av	
				TFK-SAMF-VU	
				Prosjektnummer	
				I5322401	
				Prosjektfasennummer	
				I5322401_k	
				Arkivreferanse	
				Målestokk A1-format	
				1:1000	
				Koordinatsystem	
				NTM9/NN2000	
				Tegningsnummer /	
				revisjonsbokstav	
				C002	