
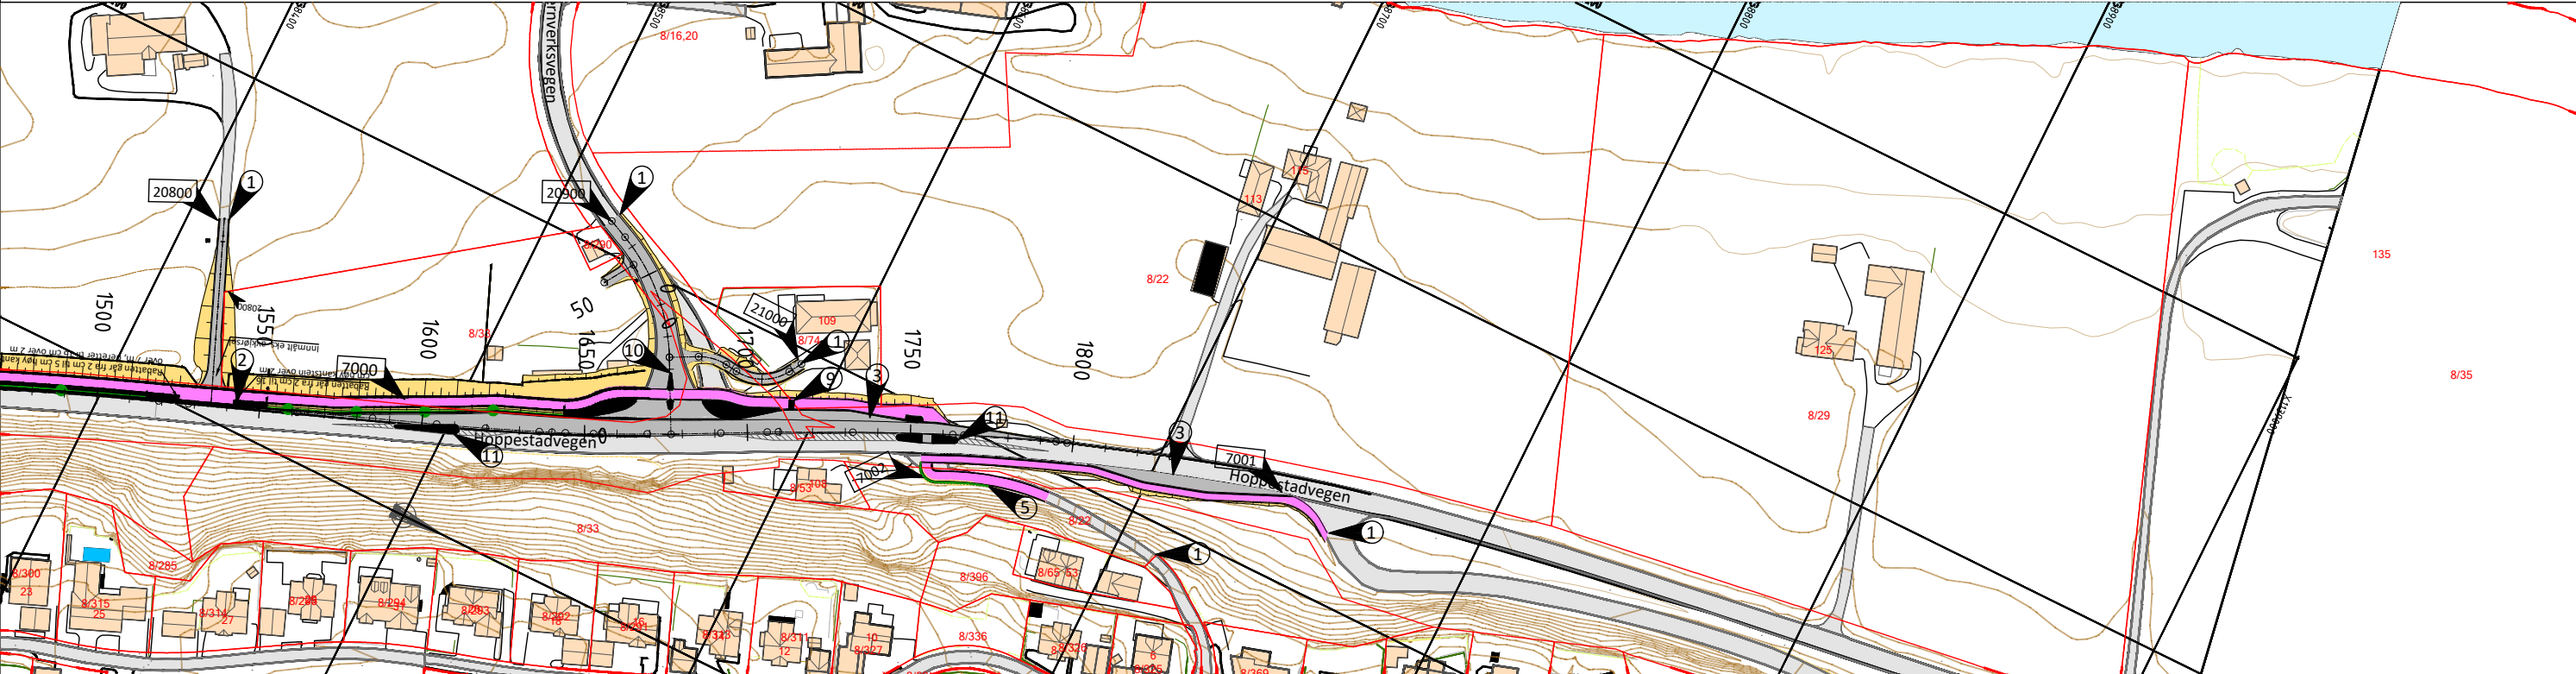


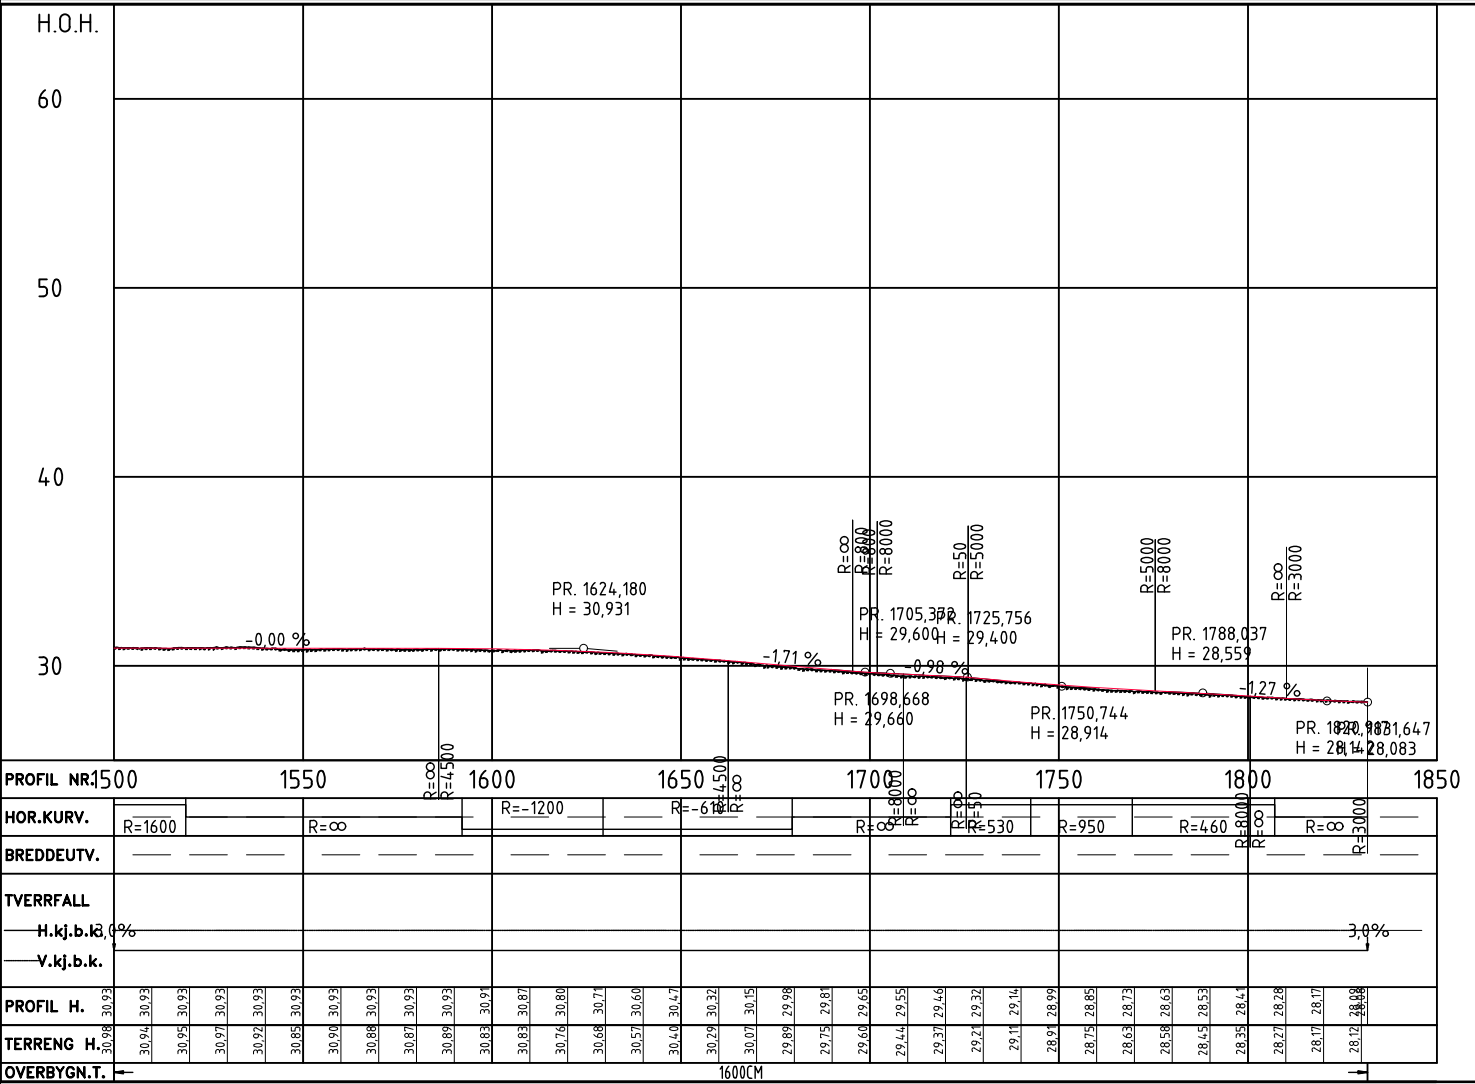

Tegnforklaring

Eksisterende

- Eiendomsgrense
- 1/1 Gårds-/bruksnummer
- Veg og avkjørsel

Prosjekterte

- 11000 Hensvisning til vegmodell
- GS-veg
- Jordskjæring, fylling og grøft
- Rabatt

Merknader

- 1 Tilpasses eks. situasjon
- 2 For detaljer av nedsenking av rabatt, se J102
- 3 Busslomme, se J103
- 5 Mur, se J105
- 9 Taktill merking, se J104
- 10 Trafikkø, se J106
- 11 Trafikkø, se J107

Revisjon	Revisjonen gjelder	Utarb	Kontr	Godkjent	Rev. dato
Telemark Fylkeskommune					
Fv3282 Hoppestadvegen					
Petersborg - Venstøpbakken					
Plan og profil 1500 - 1831					
Konkurransegrunnlag					
Utarbeidet av	Kontrollert av	Godkjent av	Konsulentarkiv	Tegningsnummer / revisjonsbokstav	
crival	tompau	TSC		C003	
Tegningsdato				01.05.2026	
Bestiller				Utbygging	
Produsert for				TFK	
Produsert av				TFK-SAMF-VU	
Prosjektnummer				I5322401	
Prosjektfasennummer				I5322401_k	
Arkivreferanse				1:1000	
Målestokk A1-format				NTM9/NN2000	
Koordinatsystem					