
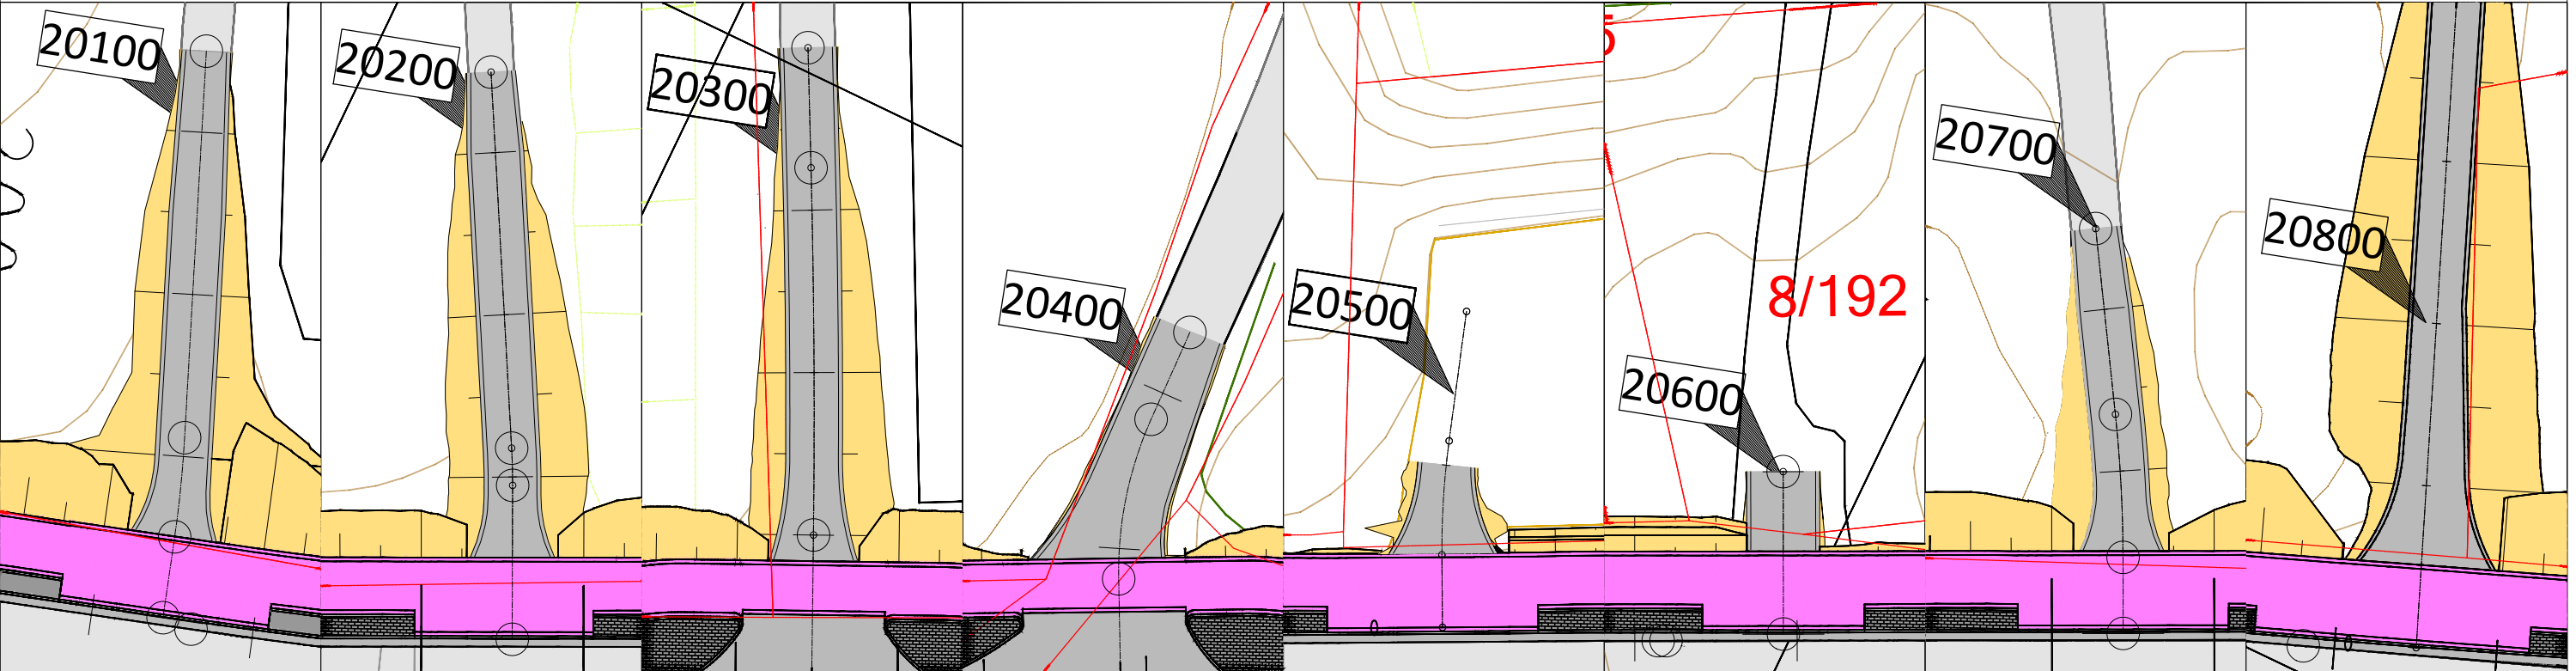


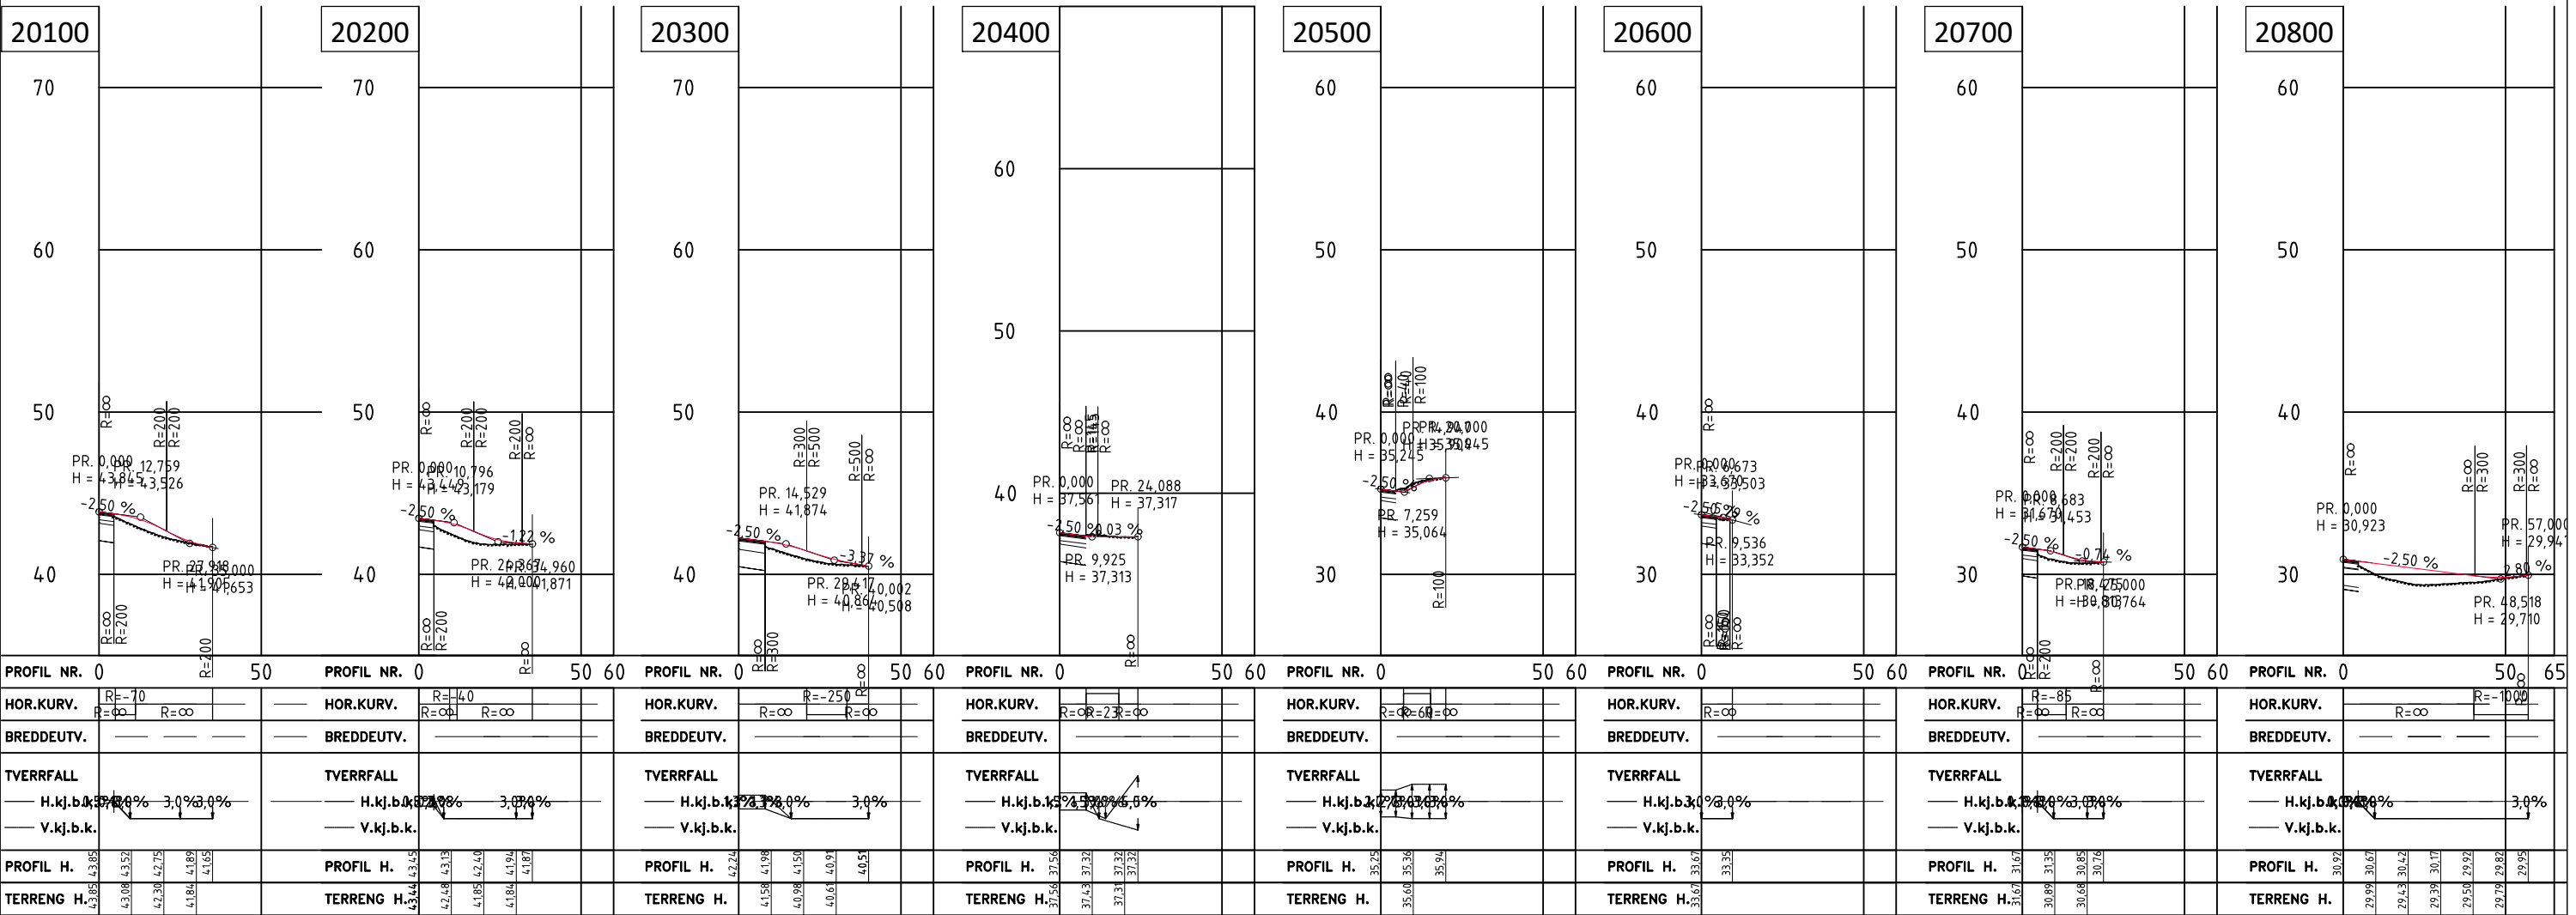

Tegnforklaring

Eksisterende

- Eiendomsgrense
- 1/1 Gårds-/bruksnummer
- Veg og avkjørsel

Prosjekterte

- 11000 Henvisning til vegmodell
- GS-veg
- Jordskjæring, fylling og grøft
- Rabatt

Merknader

Det skal asfalteres kun de første 2 meterne av avkjørslene etter GS/veg

Revisjon	Revisjonen gjelder	Utarb	Kontr	Godkjent	Rev. dato
		Tegningsdato 01.05.2026			
Fv3282 Hoppestadvegen		Bestiller Utbygging			
Petersborg - Venstøpbakken		Produsert for TFK			
Plan og profil 0 - 750		Prosjektnummer TFK-SAMF-VU			
		Prosjektfasennummer i5322401_k			
		Arkivreferanse			
		Målestokk A1-format 1:200			
Konkurransegrunnlag		Koordinatsystem NTM9/NN2000			
Utarbeidet av crival	Kontrollert av tompau	Godkjent av TSC	Tegningsnummer / revisjonsbokstav D001		