
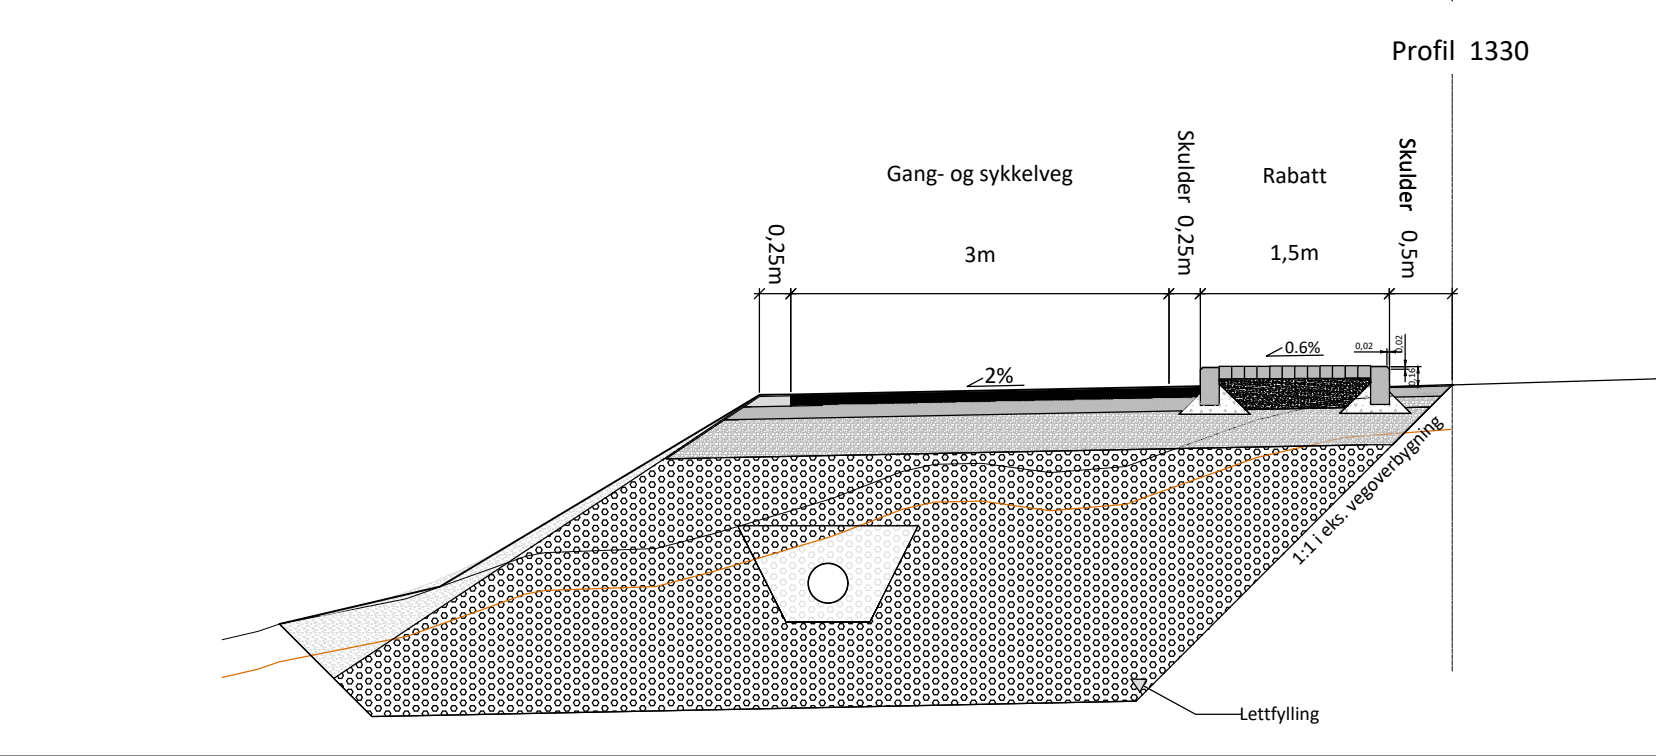
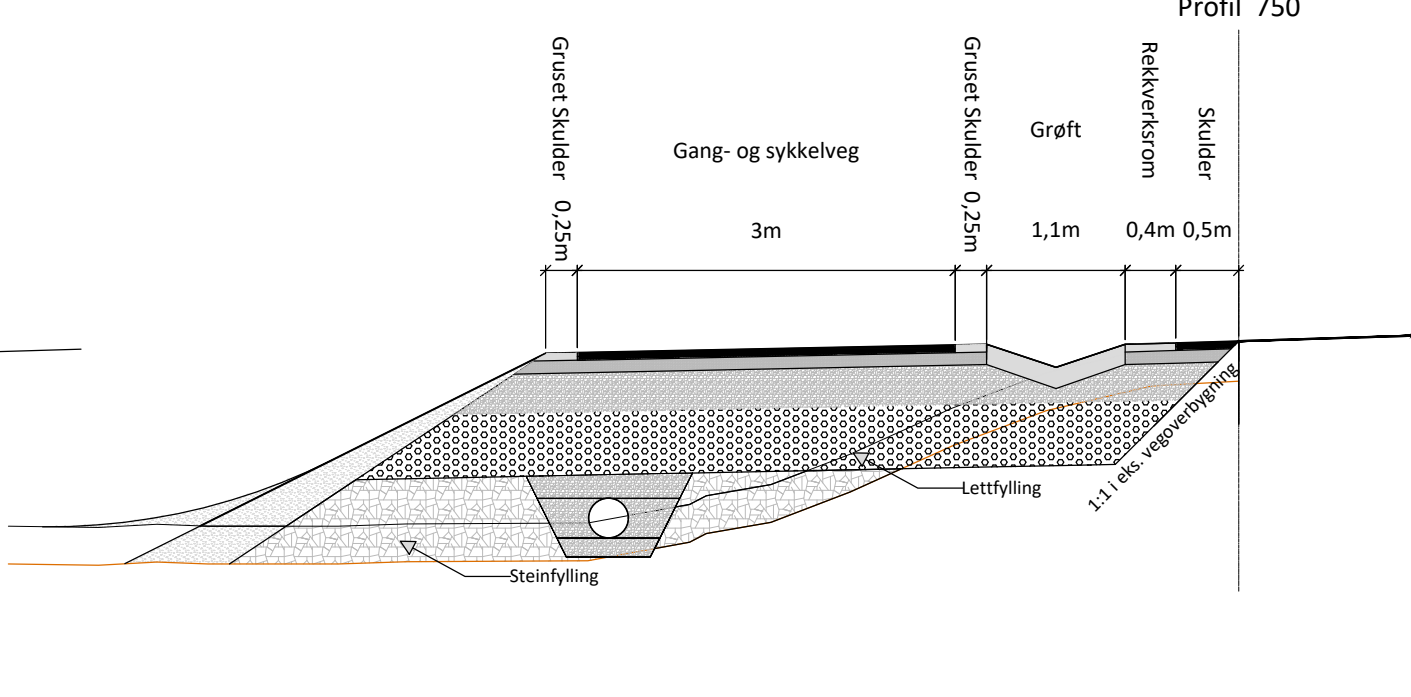
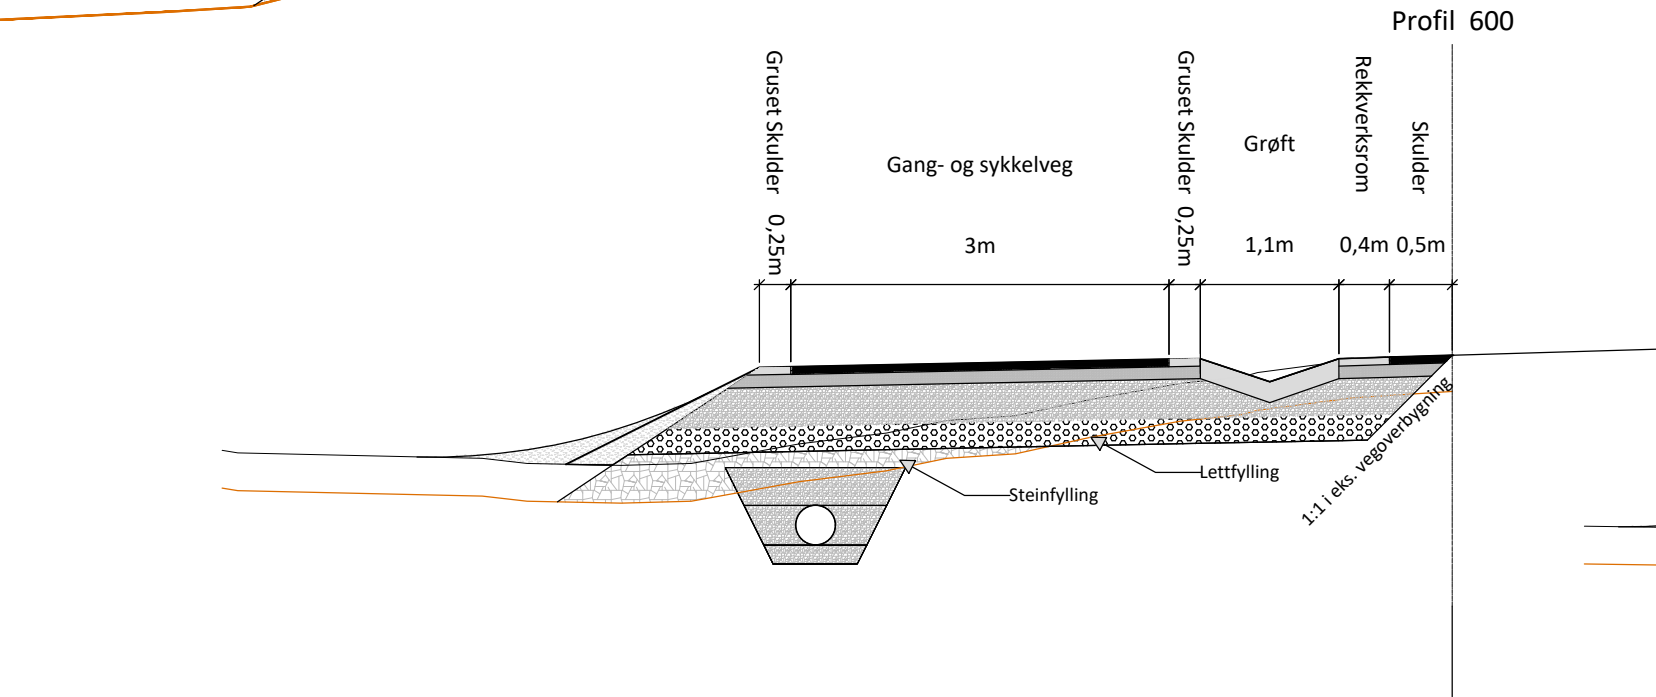
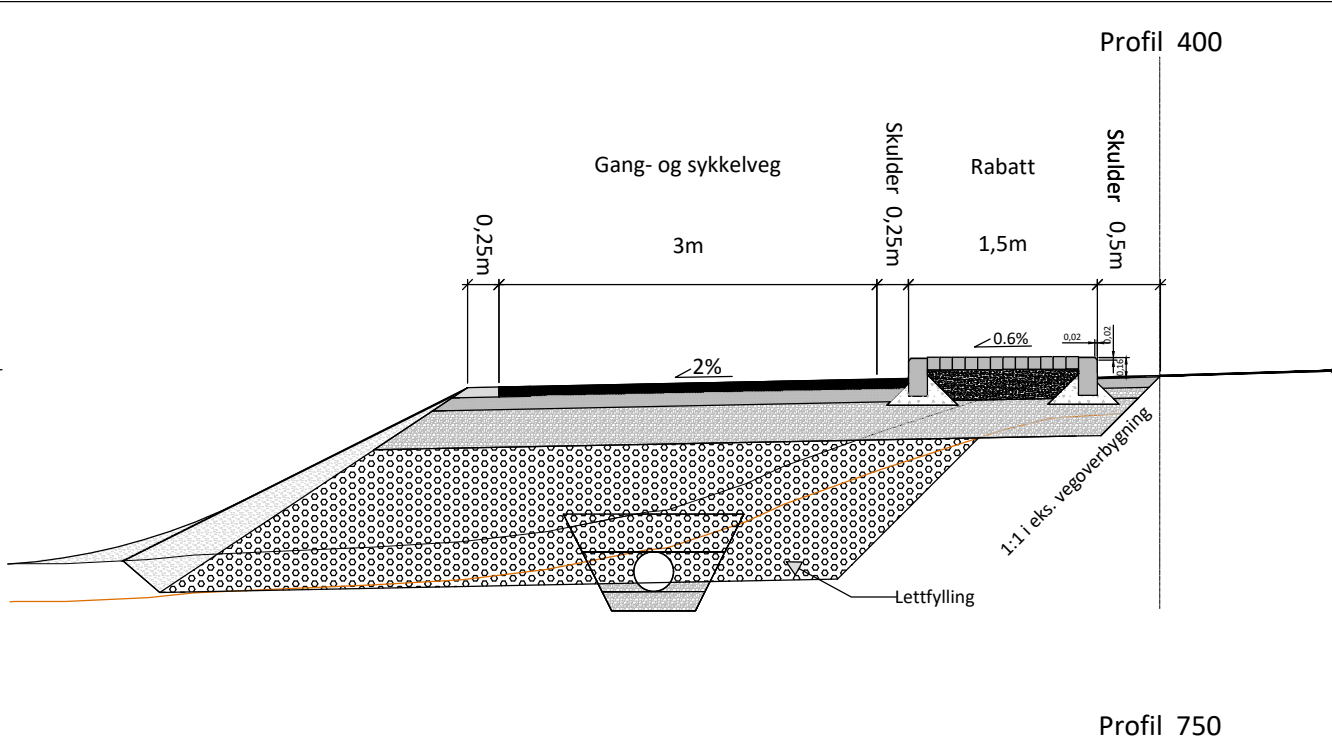


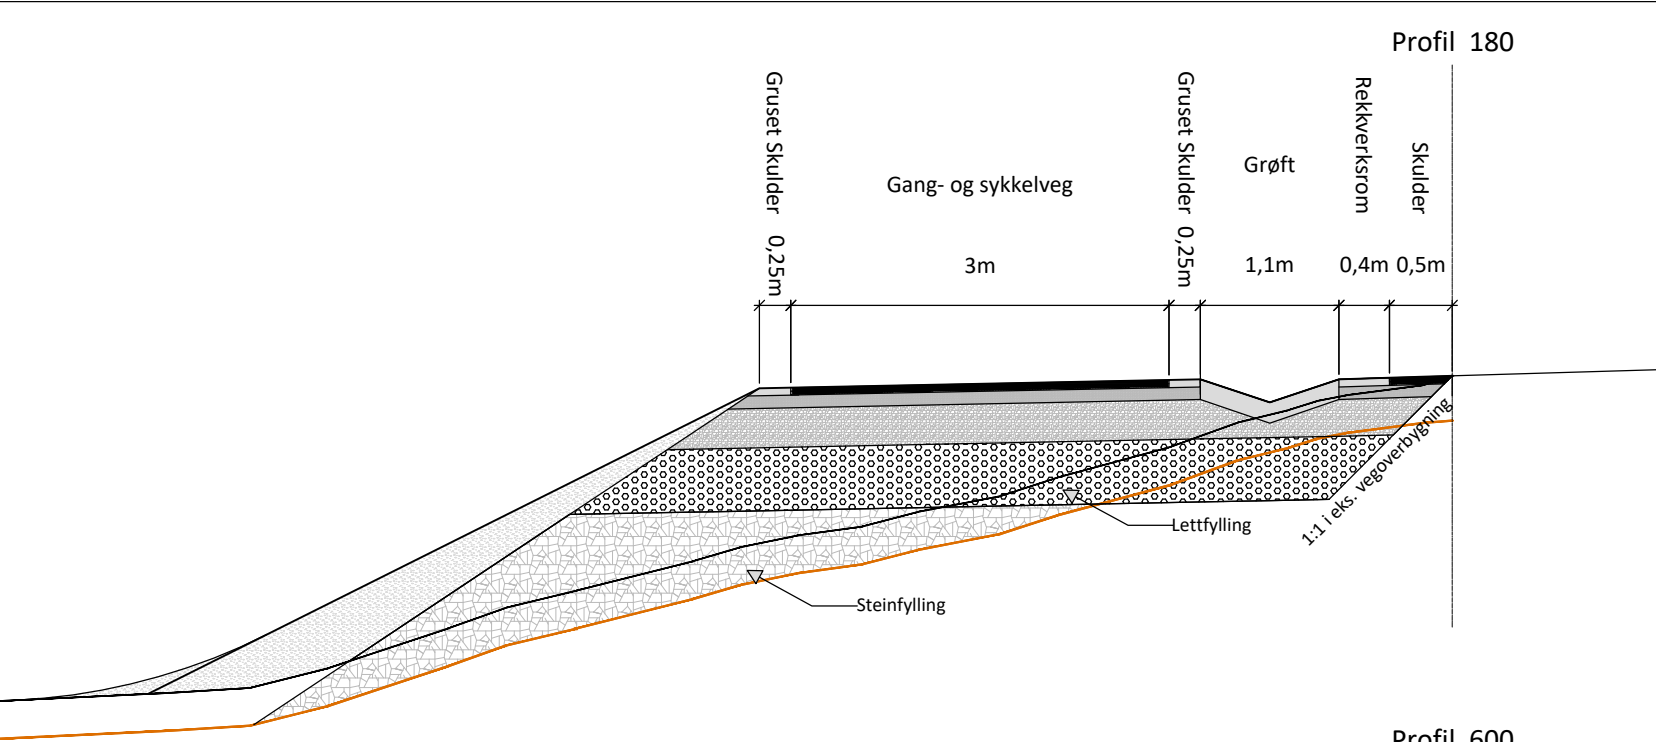

B					
A					
Revisjon	Revisjonen gjelder	Utarb	Kontr	Godkjent	Rev. dato
Fv3282 Hoppestadvegen		Tegningsdato	01.05.2026		
Petersborg - Venstøpbakken		Bestiller	Utbygging		
Normalprofil		Produsert for	TFK		
		Produsert av	TFK-SAMF-VU		
		Prosjektnummer	i5322401		
		Prosjektfasenummer	i5322401_k		
		Arkivreferanse			
		Målestokk A1-format	1:30		
Konkurransegrunnlag		Koordinatsystem	NTM9/NN2000		
Utarbeidet av	Kontrollert av	Godkjent av	Konsulentarkiv	Tegningsnummer /	Revisjonsbokstav
crival	tompau	TSC		F002	