


Fordrøyningsmagasin
Kapasitet:70m3

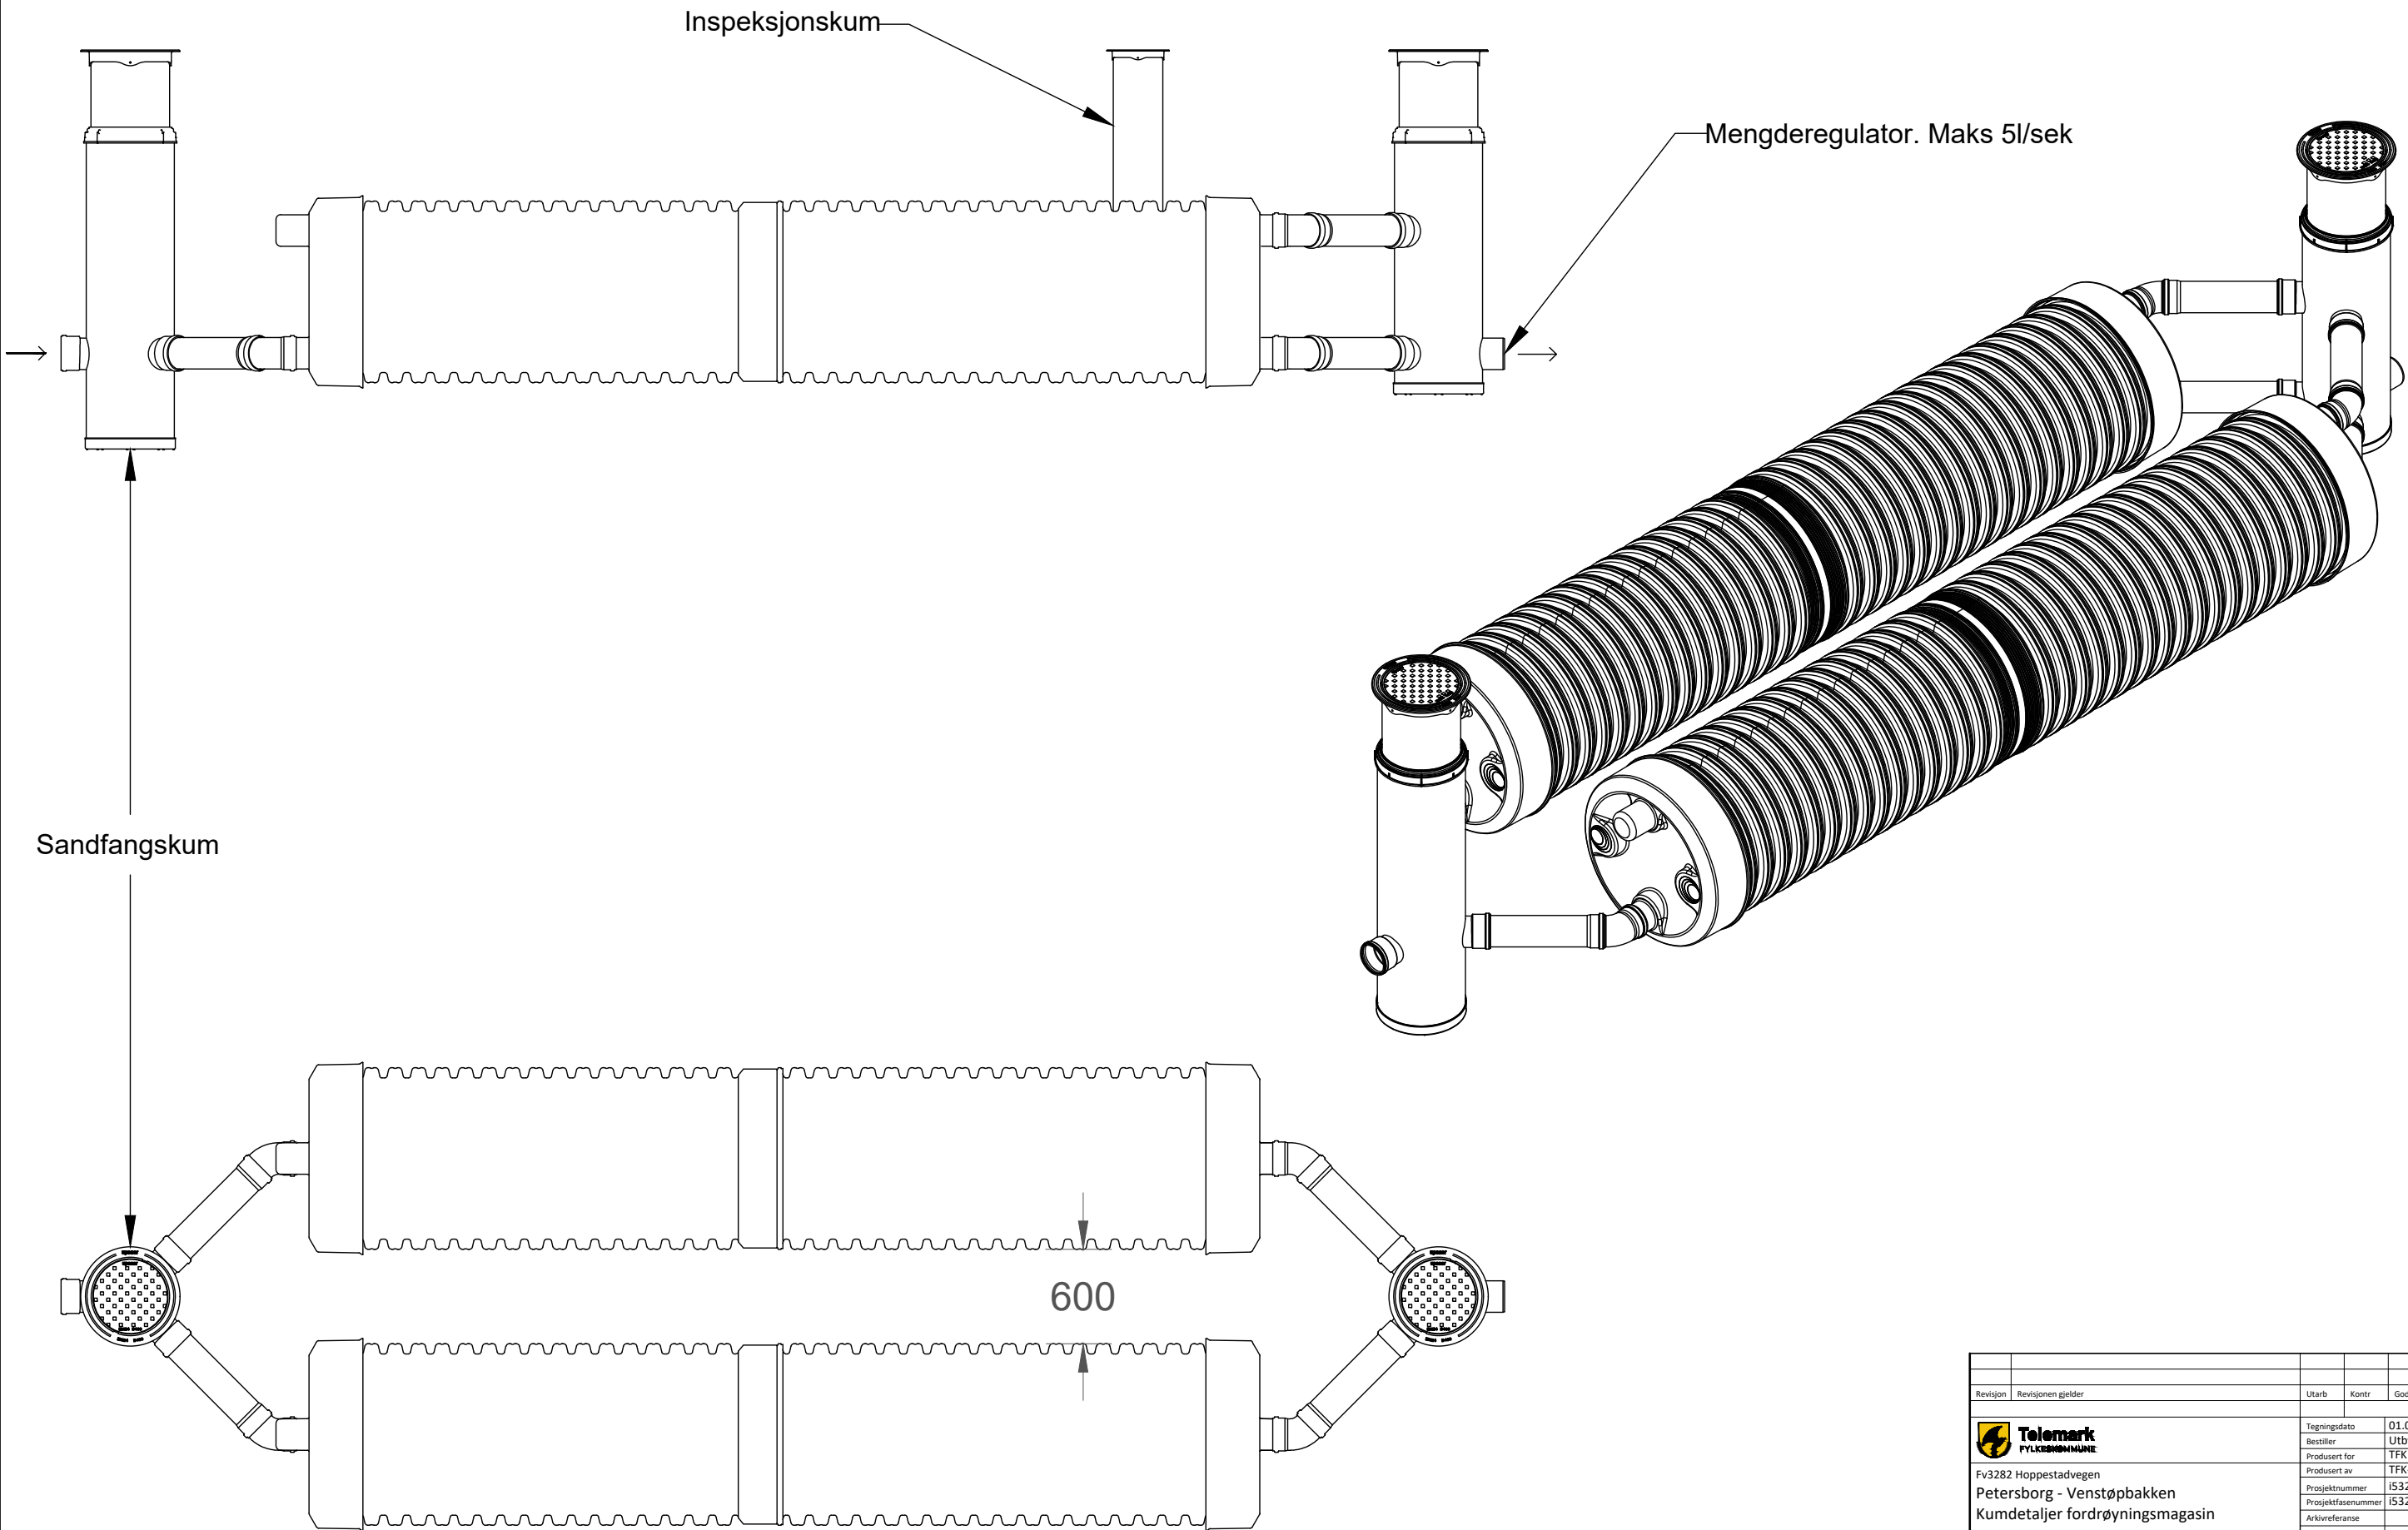

Revisjon	Revisjonen gjelder			Utarb	Kontr	Godkjent	Rev. dato		
 Telemark FYLKESKOMMUNE				Tegningsdato		01.05.2026			
				Bestiller		Utbygging			
				Produsert for		TFK			
				Prosjekt av		TFK-SAMF-VU			
				Prosjektnummer		i5322401			
Fv3282 Hoppestadvegen				Prosjektfasenummer		i5322401_k			
Petersborg - Venstøpbakken				Arkivreferanse					
Kumdetaljer for drøyningsmagasin				Målestokk A1-format		1:20			
Konkurransegrunnlag				Koordinatsystem					
				Utarbeidet av		Kontrollert av	Godkjent av	Tegningsnummer /	
				crival	oysjon	TSC	Konsulentarkiv	revisjonsbokstav	
				G002					