
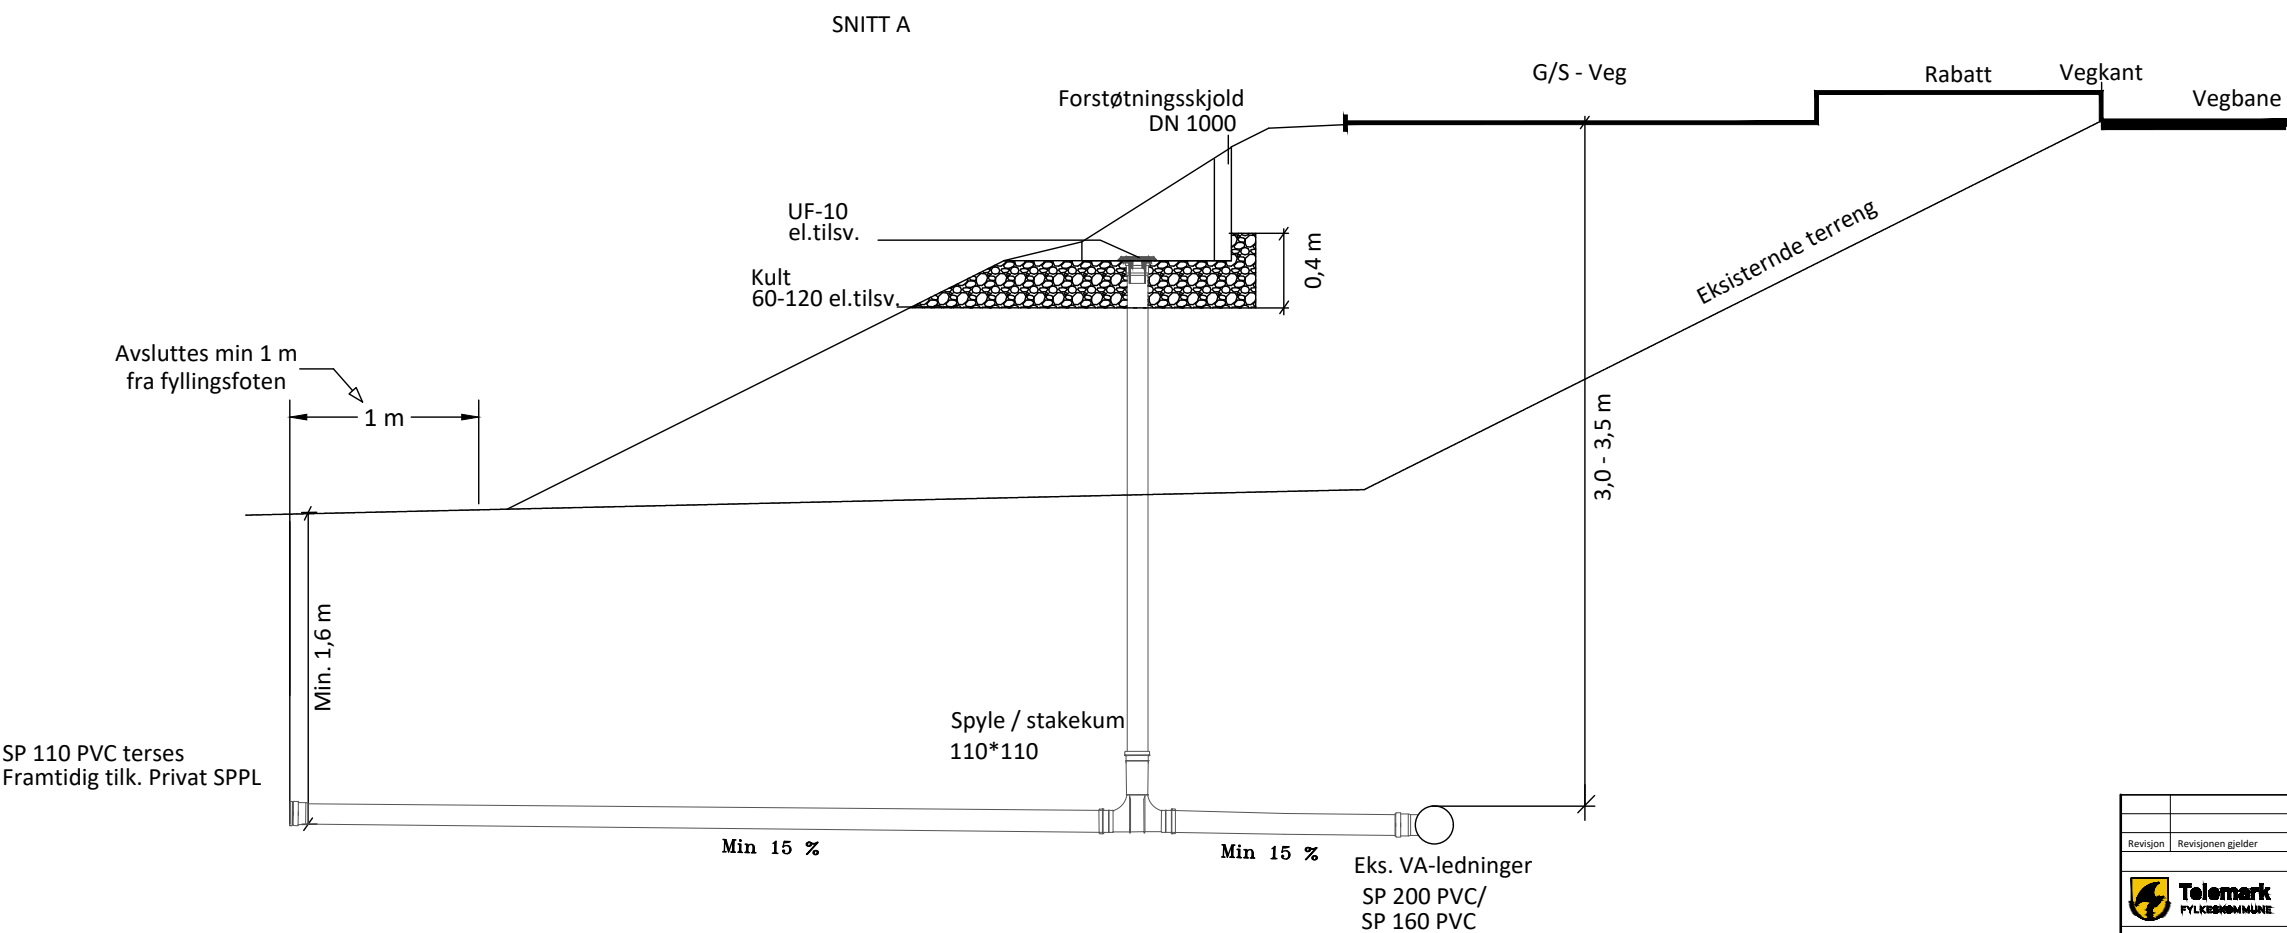


Stakekum i skråning med forstøtningsskjold

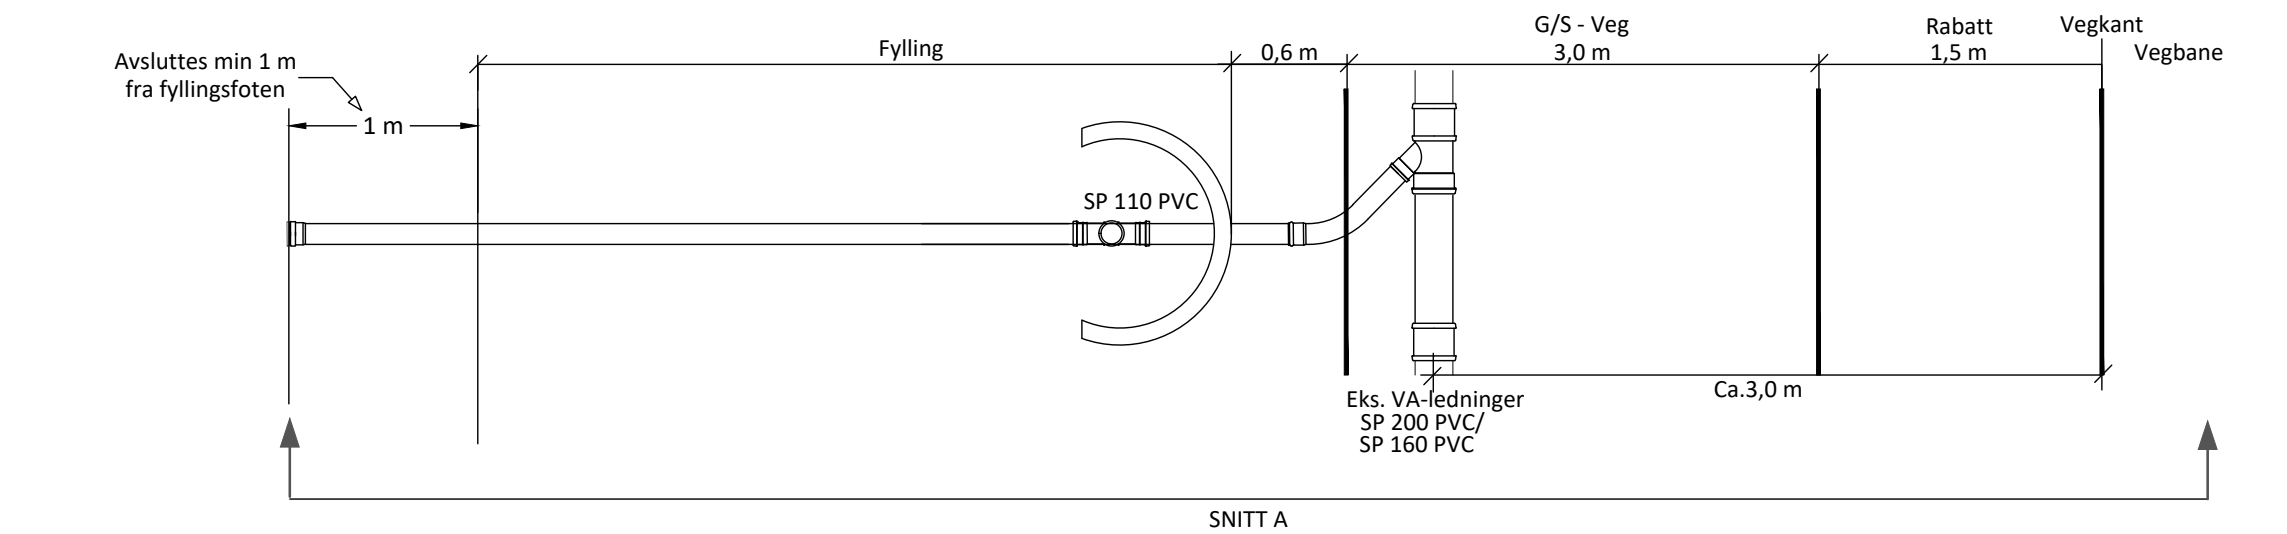

Revisjon	Revisjonen gjelder	Utarb	Kontr	Godkjent	Rev. dato
 Telemark FYLKESKOMMUNE		Tegningsdato		01.05.2026	
Fv3282 Hoppestadvegen		Bestiller		Utbbygging	
Petersborg - Venstøpbakken		Produsert for		TFK	
Prinsippskisse		Prosjektnummer		i5322401	
Stakekum priv. stikkledninger i skråning med forstøtningsskjold		Prosjektfasenummer		i5322401_k	
		Arkivreferanse			
		Målestokk A1-format		1:20	
Konkurransegrunnlag		Koordinatsystem			
Utarbeidet av	Kontrollert av	Godkjent av	Konsulentarkiv	Tegningsnummer /	
crival	oysjon	TSC		revisjonsbokstav	
				G003	