


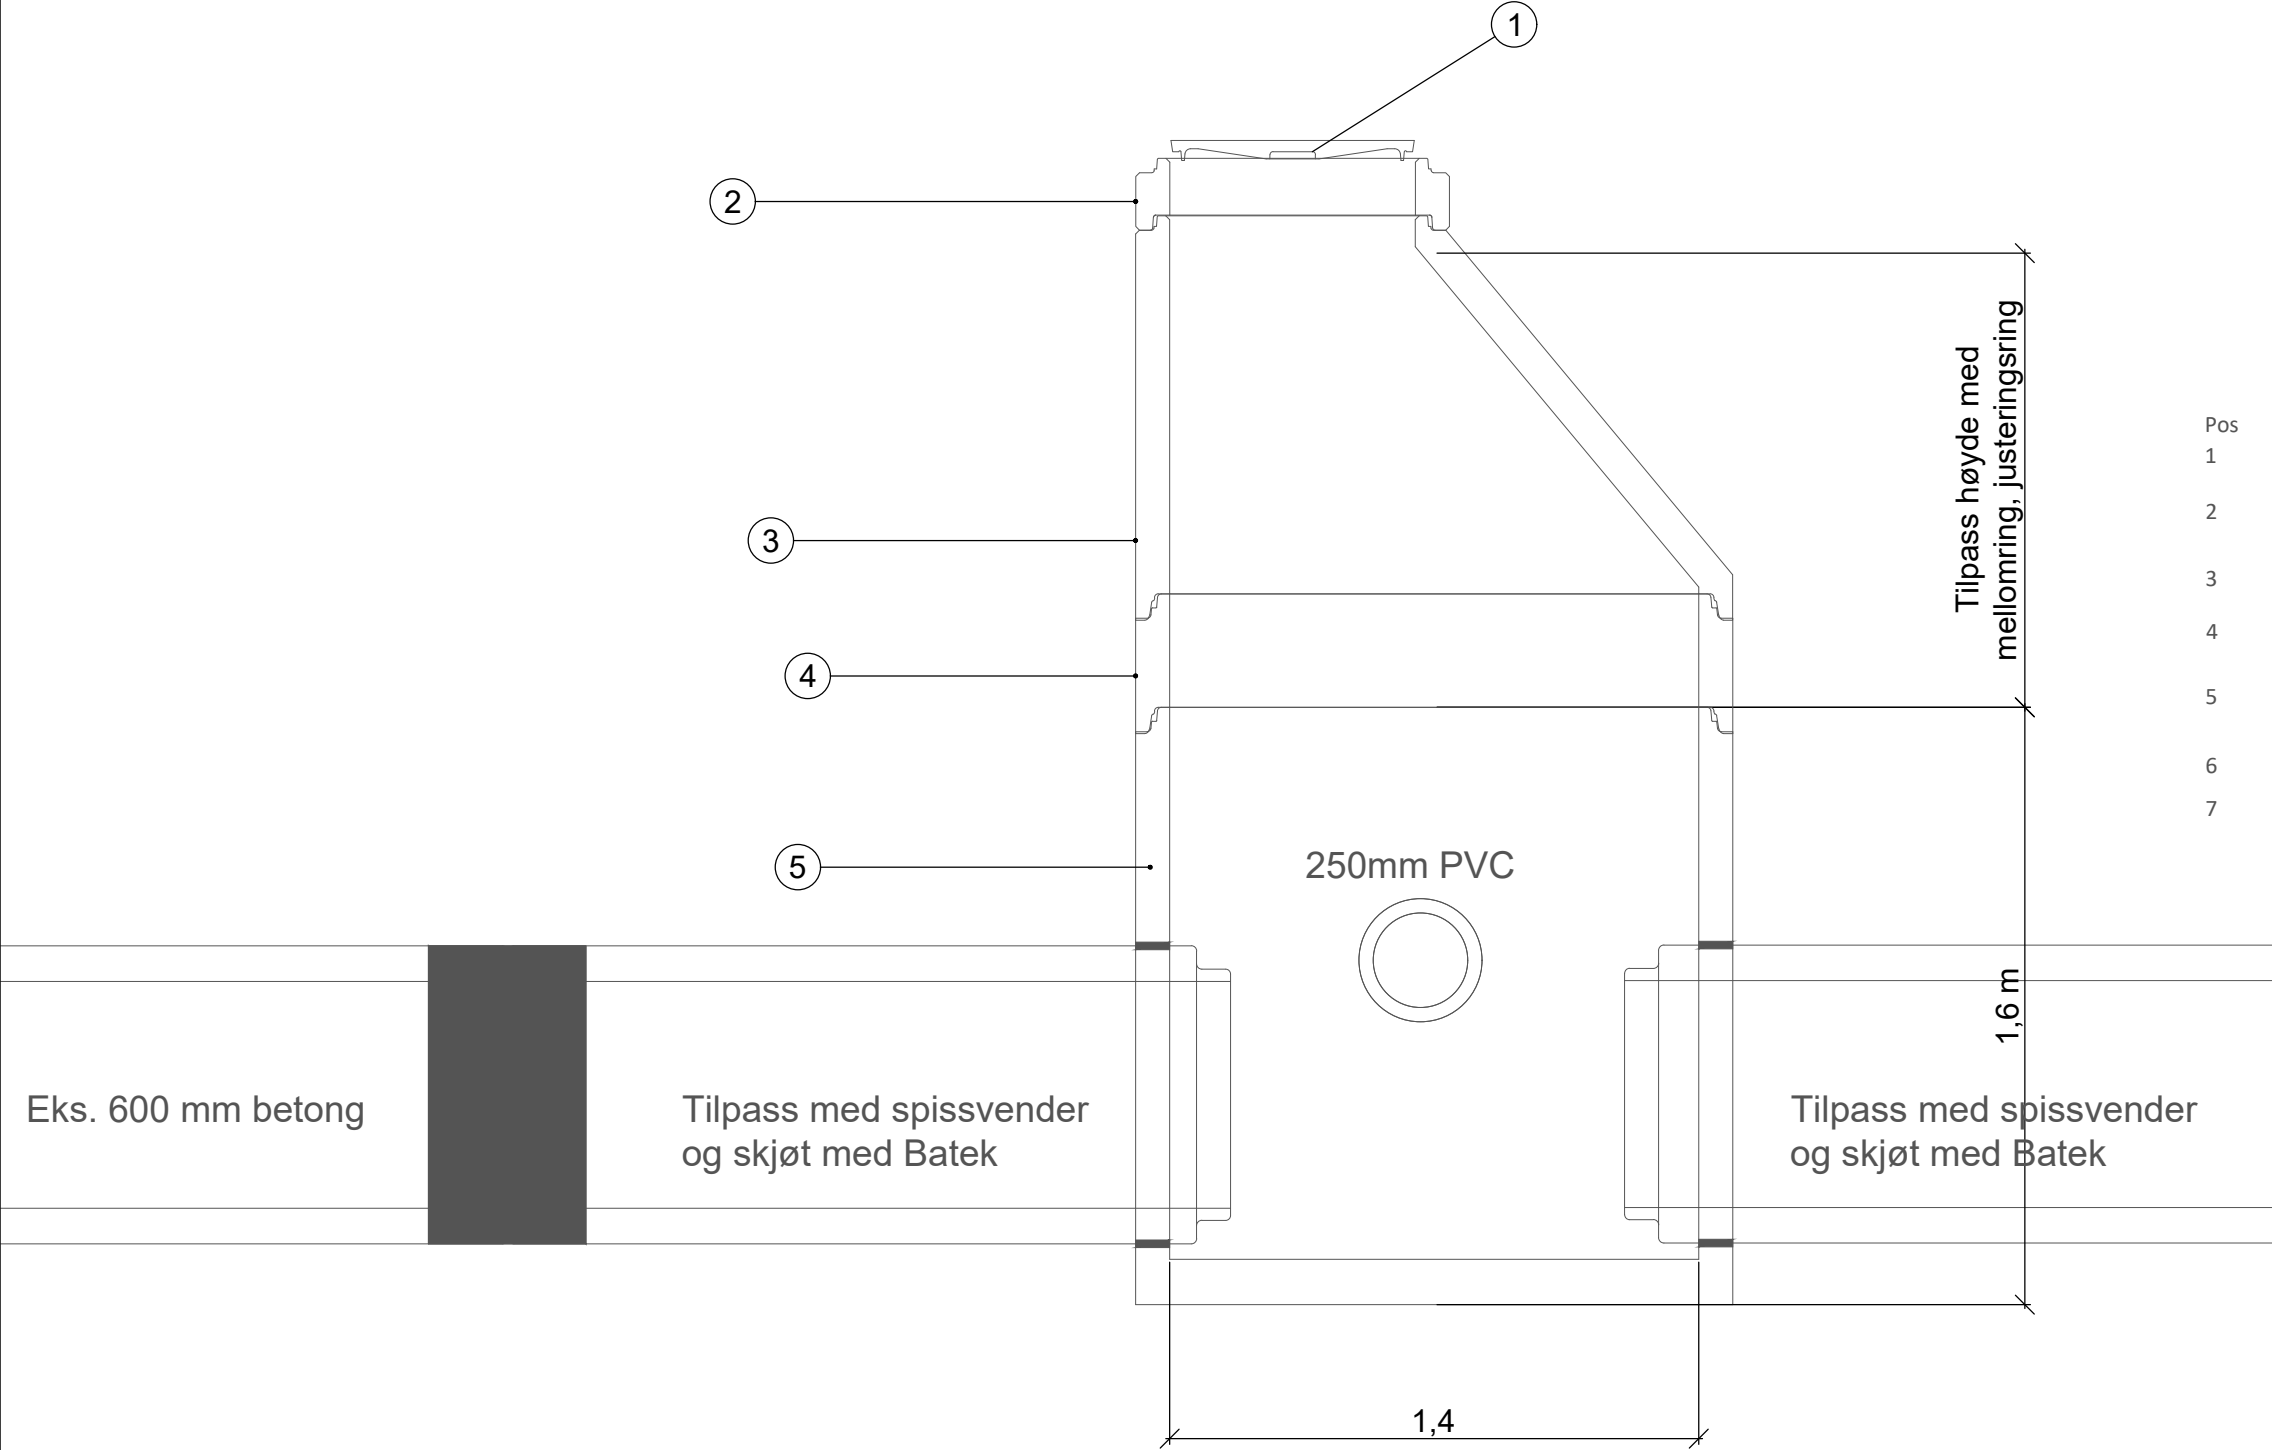

POS-LISTE		
Pos	Beskrivelse	Dimensjon
1	Kumring m/bunn - h= 1580	1400
2	Kjegle eksentrisk mann hull topp med falsskjøt. Tilpass med høyde 0,5 - 1,0 m	1400
3	Spissvender	600
4	Justeringsring med fals. H= 100-300mm	650
5	Kumlokk NS 1992 SjG m/pilmønster, pinnesikret spetthull	650mm
6	Flytende ramme NS 1990 SjK med spalter	650mm
7	Kumring tilpasses dybde	1400

Revisjon	Revisjonen gjelder		Utarb	Kontr	Godkjent
					Rev. dato
 Fv3282 Hoppestadvegen Petersborg - Venstøpbakken Prinsippskisse Overvannskum			Tegningsdato		01.05.2026
			Bestiller		Utbygging
			Produsert for		TFK
			Prosjektnummer		TFK-SAMF-VU
			Prosjektfasenummer		i5322401_k
Konkurransegrunnlag			Arkivreferanse		
			Målestokk A1-format		1:10
			Koordinatsystem		
Utarbeidet av	Kontrollert av	Godkjent av	Konsulentarkiv	Tegningsnummer / revisjonsbokstav	
crival	oysjon	TSC		G004	