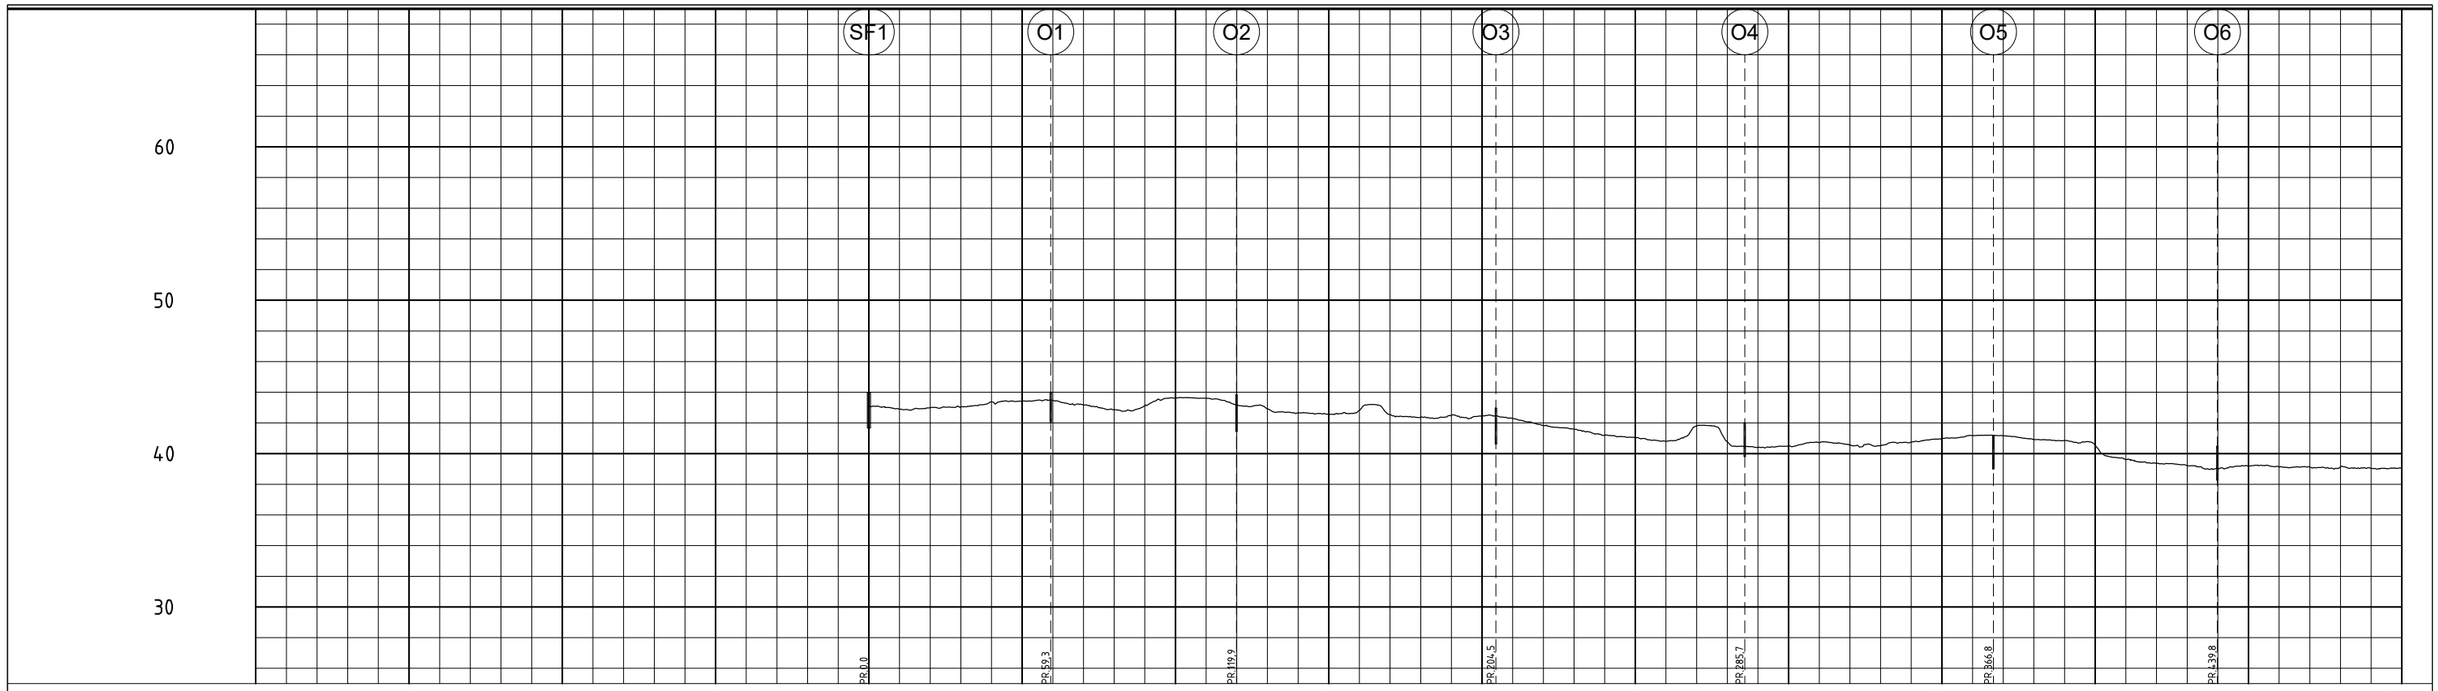

PROFIL NR.		-200	-150	-100	-50	0	50	100	150	200	250	300	350	400	450	500
Grunneier																
Markslag																
Grunnforhold																
TERRENG H./TOPP VEGDEKKE						43,97	44,01 44,03 44,04 44,04 44,03 44,00	43,94 44,03 44,10 44,07 44,00 43,92	43,61 43,56 43,52 43,42 43,33 43,23 43,12 43,02	42,90 42,78 42,65 42,53 42,41 42,32 42,13 42,07	41,64 41,18 41,36 41,55 41,52 41,43 41,33 41,24	41,14 41,04 40,94 40,76 40,75 40,65 40,56 40,47	40,38 40,30 40,21 40,10 39,98 39,87			
Hor.vinkelpunktavstand i m							59,3	60,6	84,6	81,2	81,1	73,1	95,4			
Overvannsledning	Kumavstand i m						59,3	60,6	84,6	81,2	81,1	73,1	95,4			
	Fall i ‰						-10,0	-10,4	-9,7	-10,0	-10,0	-10,0	-10,0			
	Kote innv. bunn					42,67	42,07	41,44	40,62	39,80	38,99	38,26	37,66			
	Type og dim						250PVC-U SN8 SDR 34	315PVC-U SN8 SDR 34								

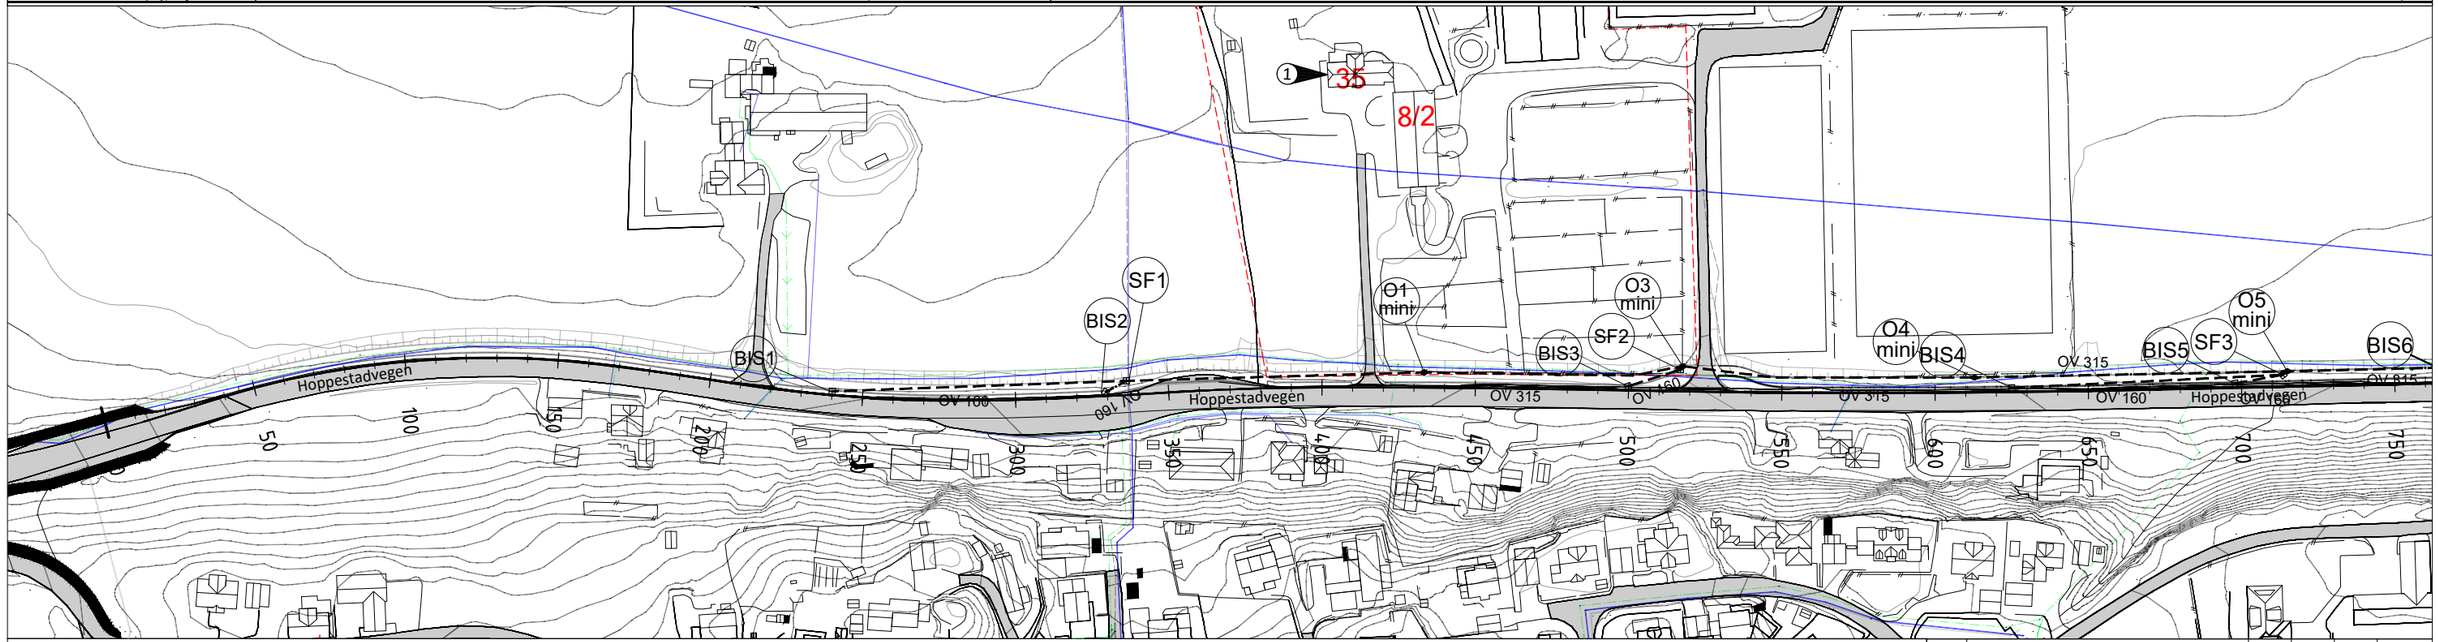

Eksisterende

- Eks. overvannsledning
- Eks. spillvannsledning
- Eks. vannsleding
- Eks. Overvannskum
- Eks. Spillvannskum
- Eks. Vannskum

Prosjektert

- Bisluk
- Sandfangskum
- OV Inspeksjonskum
- Overvannsledning
- Henvisning til vegmodell

Merknader

1. Uthevede eiendomer skal tilkobles kommunal VA. Se G003 for prinsippskisse. Endelig plassering avtales nærmere med Skien kommune.

Revisjon	Revisjonen gjelder	Utarb	Kontr	Godkjent	Rev. dato

Telemark FYLKESKOMMUNE

Fv3282 Hoppestadvegen

Petersborg - Venstøpbakken

Plan og profil 0 - 750

Konkurransegrunnlag

Utarbeidet av	Kontrollert av	Godkjent av	Konsulentarkiv
crival	oysjon	TSC	

Tegningsdato	01.05.2026
Bestiller	Utbygging
Produsert for	TFK
Produsert av	TFK-SAMF-VU
Prosjektnummer	i5322401
Prosjektfasenummer	i5322401_k
Arkivreferanse	
Målestokk A1-format	1:1000
Koordinatsystem	NTM9/NN2000
Tegningsnummer / revisjonsbokstav	GH01