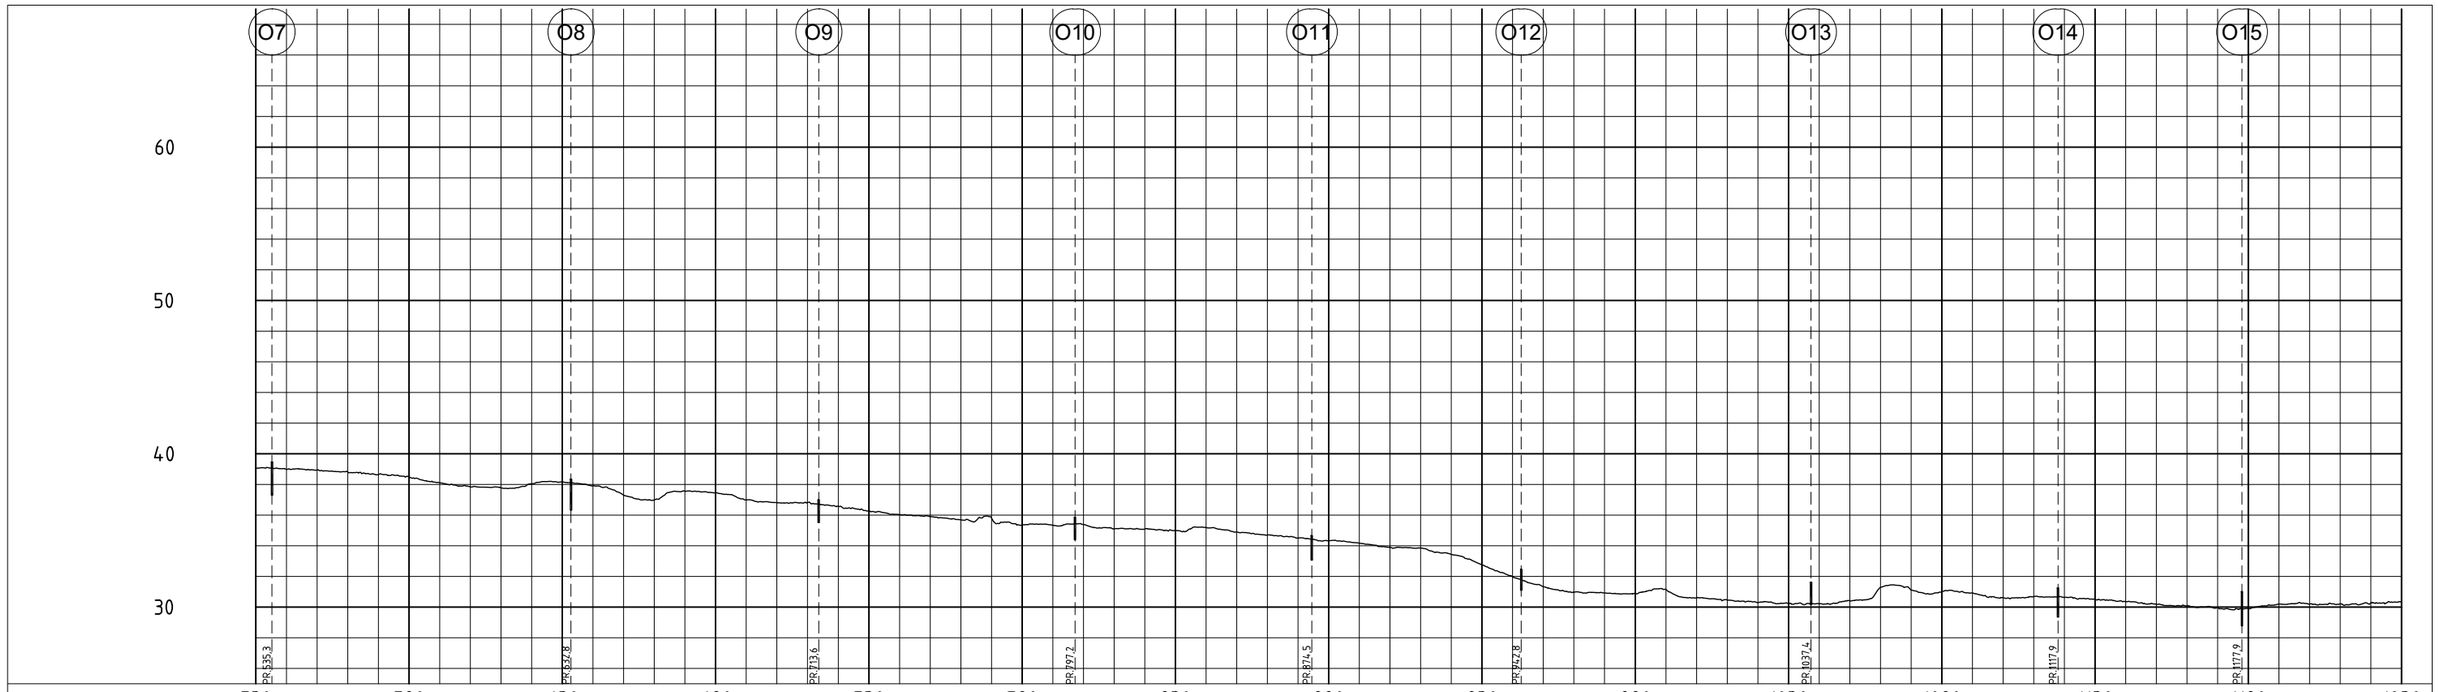

PROFIL NR.		530	580	630	680	730	780	830	880	930	980	1030	1080	1130	1180	1230
Grunneier																
Markslag																
Grunnforhold																
TERRENG H./TOPP VEGDEKKE		39,53	39,41 39,29 39,17 39,04 38,91 38,78 38,80 38,75 38,61 38,39	38,21 37,99 37,77 37,58 37,42 37,50 37,18 37,05	36,90 36,75 36,60 36,44 36,29 36,14 36,06 35,94	35,83 35,71 35,57 35,41 35,26 35,08 34,91 34,74	34,56 34,39 34,20 33,93 33,54 33,07 32,60	32,23 31,95 31,78 31,71 31,70 31,68 31,67 31,66 31,64	31,63 31,62 31,60 31,60 31,60 31,51 31,36 31,28	31,25 31,20 31,16 31,12 31,08 31,05 31,01	31,00 30,98 30,97 30,96	**30,95**
Hor.vinkelpunktavstand i m		95,4	97,5	80,8	83,6	77,2	68,3	94,6	80,6	60,0	60,3	
Overvannsledning	Kumavstand i m	95,4	97,5	80,8	83,6	77,2	68,3	94,6	80,6	60,0	60,3	
	Fall i ‰	-10,0	-10,1	-10,0	-13,4	-17,3	-28,6	-10,0	-10,0	-9,6	-10,0	
	Kote innv. bunn	37,36	37,31	36,32	35,52	34,40	33,06	31,11	30,16	29,36	28,78	28,26
	Type og dim		315PVC-U SN8 SDR 34									

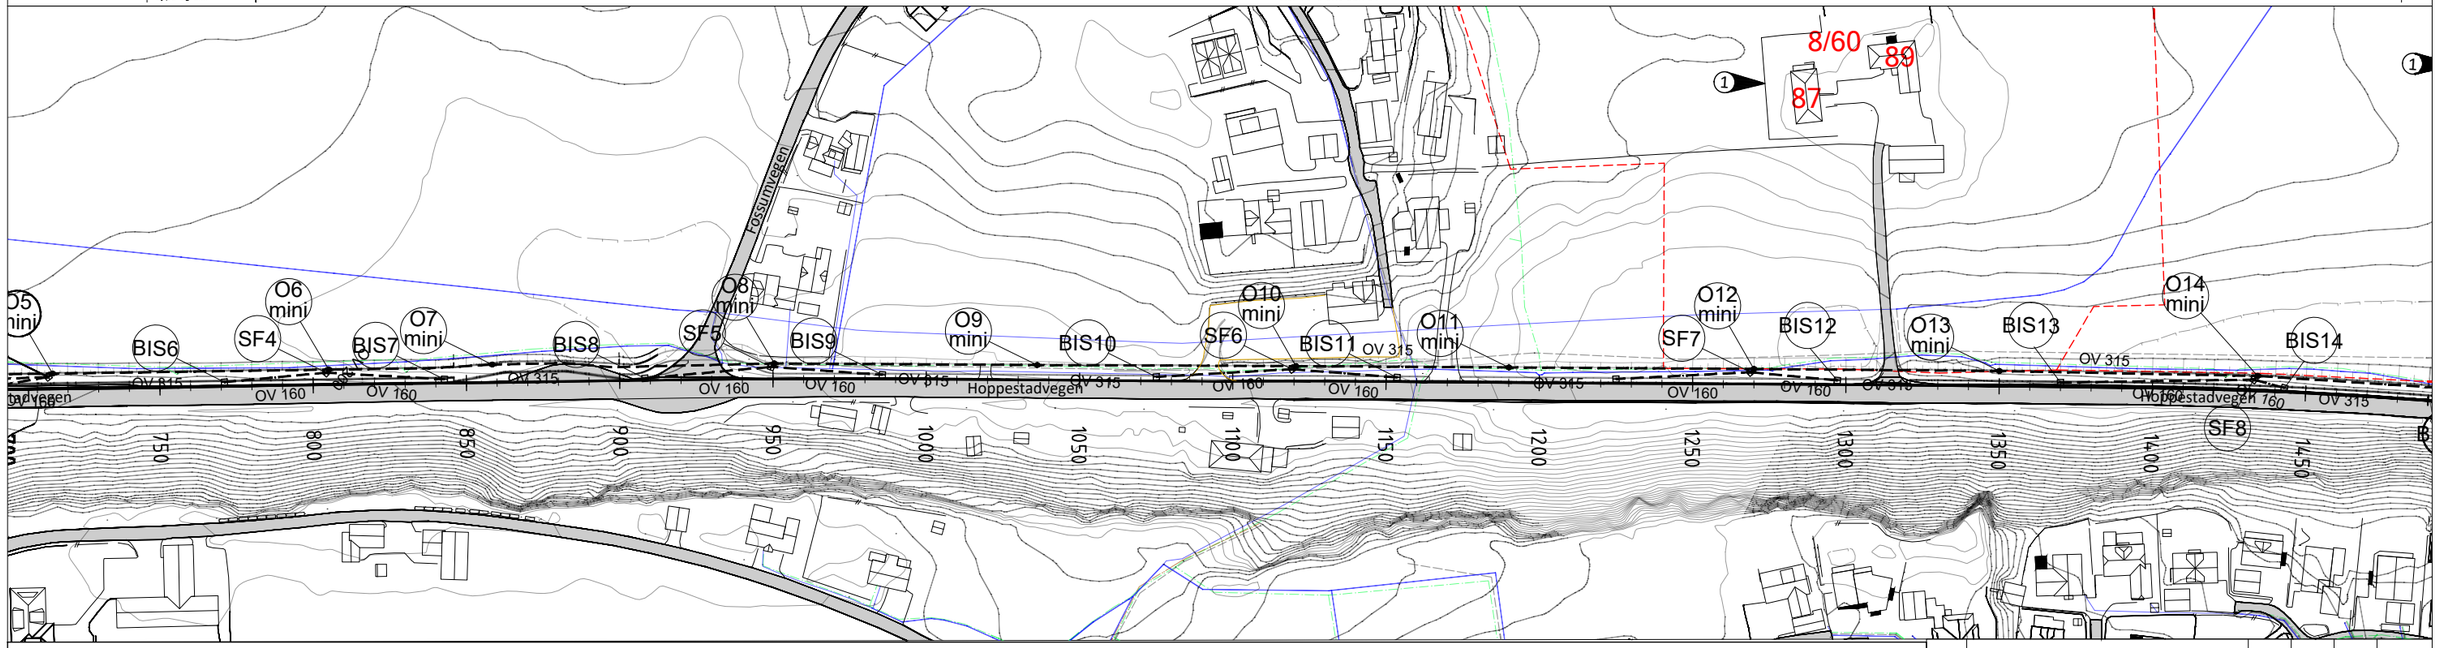

Eksisterende

- Eks. overvannsledning
- Eks. spillvannsledning
- Eks. vannsleding
- Eks. Overvannskum
- Eks. Spillvannskum
- Eks. Vannskum

Prosjektert

- Bisluk
- Sandfangskum
- OV Inspeksjonskum
- Overvannsledning
- Henvisning til vegmodell

Merknader

1 Uthevede eiendomer skal tilkobles kommunal VA. Se G003 for prinsippskisse. Endelig plassering avtales nærmere med Skien kommune.

Revisjon	Revisjonen gjelder	Utarb	Kontr	Godkjent	Rev. dato

Telemark FYLKESKOMMUNE

Fv3282 Hoppestadvegen

Petersborg - Venstøpbakken

Plan og profil 750 - 1500

Konkurransegrunnlag

Utarbeidet av	Kontrollert av	Godkjent av	Konsulentarkiv
crival	oysjon	TSC	

Tegningsdato	01.05.2026
Bestiller	Utbygging
Produsert for	TFK
Produsert av	TFK-SAMF-VU
Prosjektnummer	i5322401
Prosjektfasenummer	i5322401_k
Arkivreferanse	
Målestokk A1-format	1:1000
Koordinatsystem	NTM9/NN2000
Tegningsnummer / revisjonsbokstav	GH02