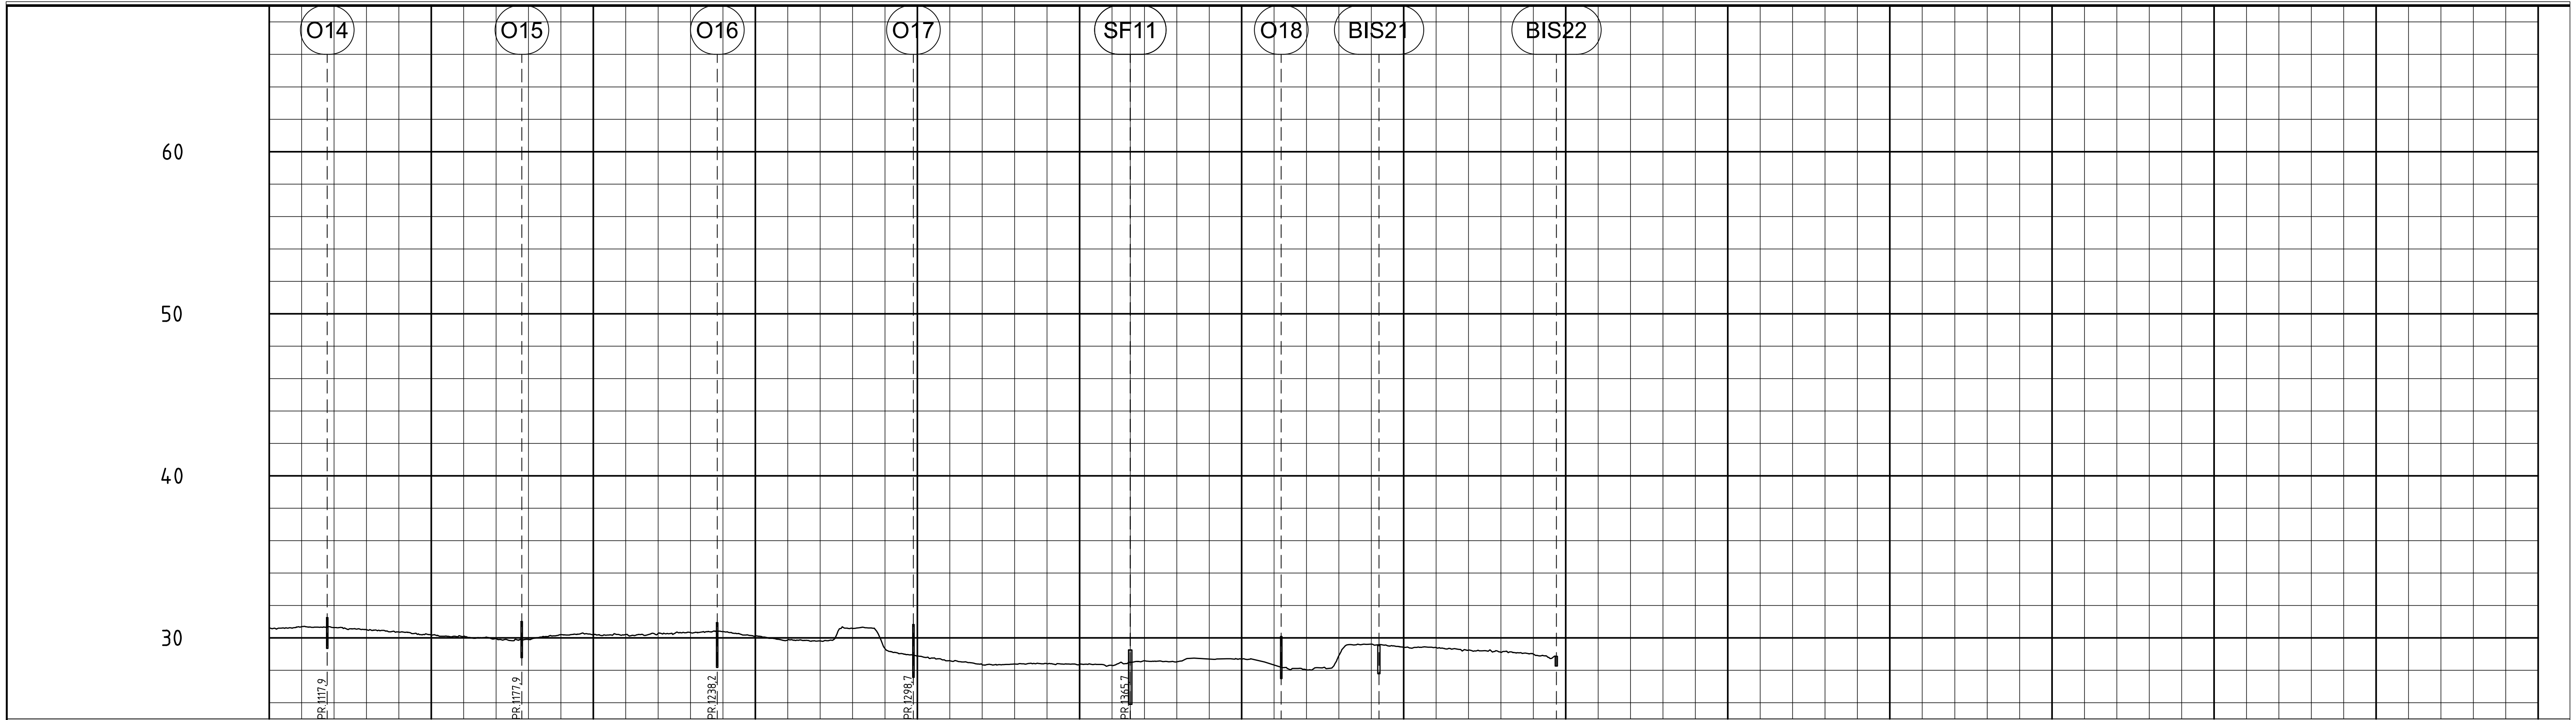

PROFIL NR.	1100	1150	1200	1250	1300	1350	1400	1450	1500	1550	1600	1650	1700	1750	1800
Grunneier															
Markslag															
Grunnforhold															

TERRENG H./TOPP VEGDEKKE	
31,36	31,28	31,25	31,20	31,16	31,12	31,08	31,05	31,01	31,00	30,98	30,97	30,96	30,95	30,93	30,92	30,89	30,87	30,84	30,83	30,82	30,48	29,99	29,80	29,66	29,49	29,32	29,25	29,49	30,13	30,04	30,05	29,83	29,72	29,61	29,52	29,43	29,32	29,19	29,04	28,87

Hor.vinkelpunktavstand i m		80,6	60,0	60,3	60,5	66,9	46,5	30,1	54,7
Overvannsledning	Kumavstand i m	80,6	60,0	60,3	60,5	66,9	46,5	30,1	54,7
	Fall i ‰	-10,0	-9,6	-10,0	-10,0	-10,0	12,6	10,0	8,6
	Kote innv. bunn	29,54 / 29,36	28,78	28,18	27,57	26,90	27,49	27,79	28,26
	Type og dim	315PVC-U SN8 SDR 34					160PVC SN8 SDR 34		

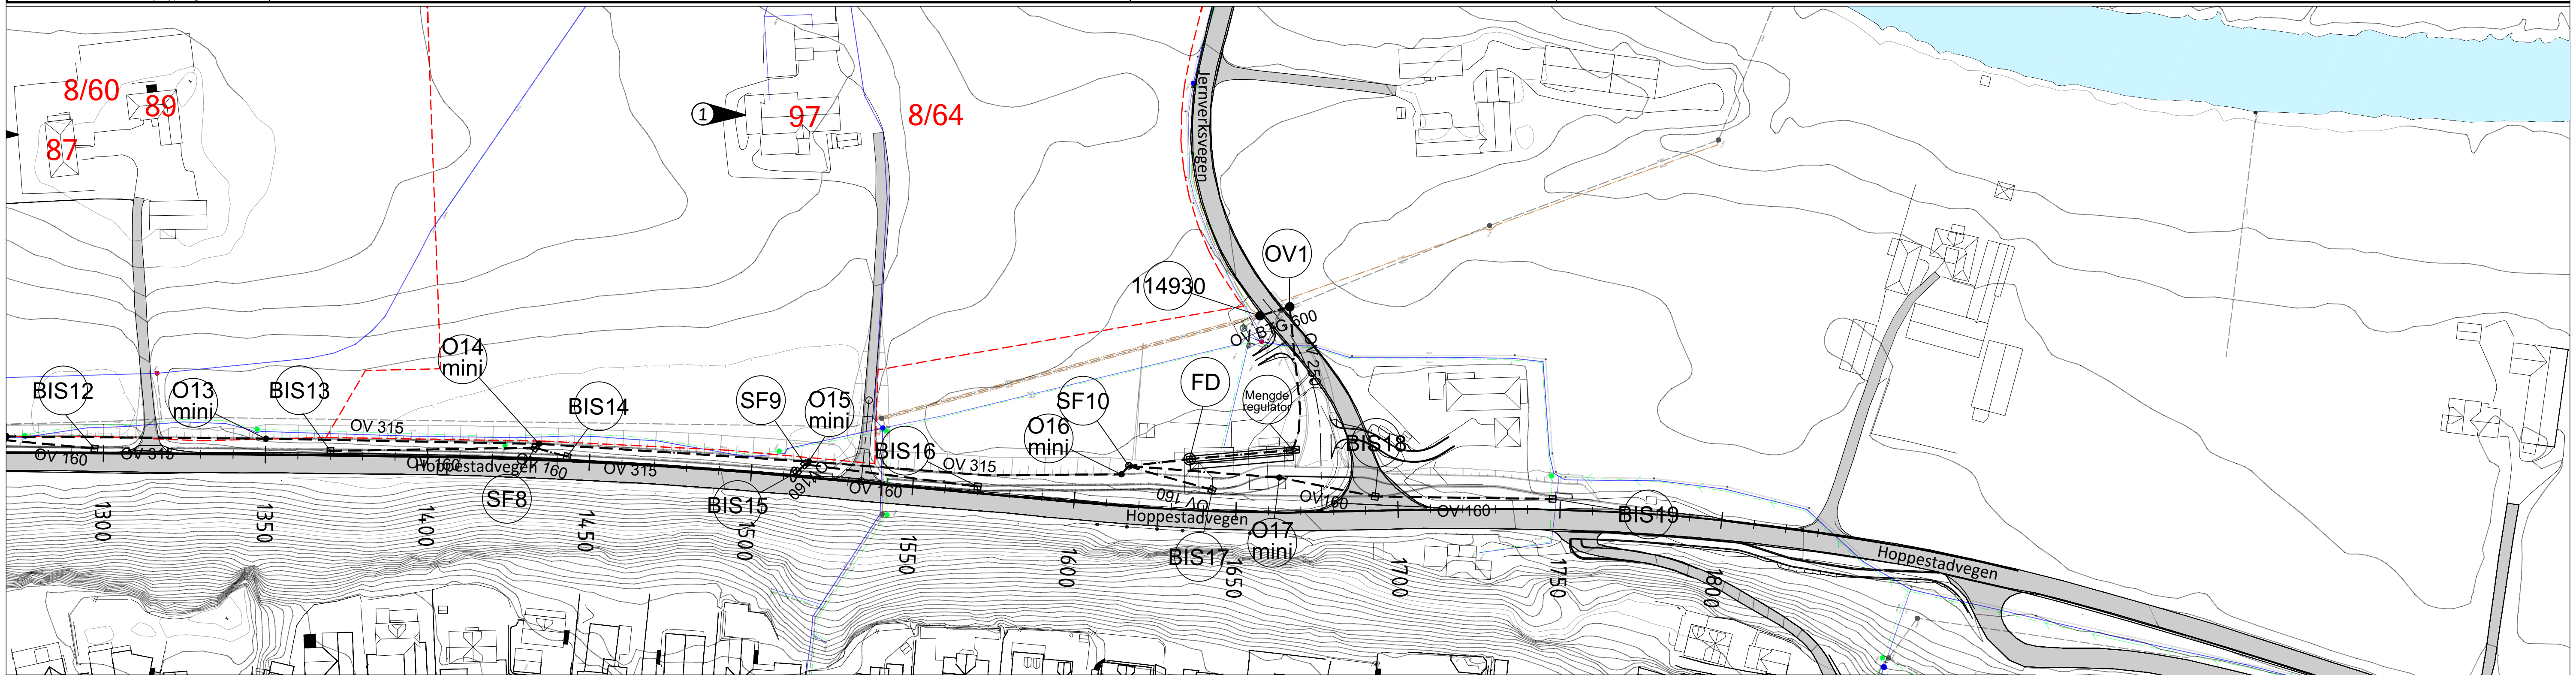

Eksisterende

Eks. overvannsledning

Eks. spillvannsledning

Eks. vannsleding

Eks. Overvannskum

Eks. Spillvannskum

Eks. Vannskum

Prosjektert

Bisluk

Sandfangskum

OV Inspeksjonskum

Overvannsledning

Henvisning til vegmodell

Merknader

1 Uthevede eiendomer skal tilkobles kommunal VA. Se G003 for prinsippskisse. Endelig plassering avtales nærmere med Skien kommune.

Revisjon	Revisjonen gjelder	Utarb	Kontr	Godkjent	Rev. dato

Telemark FYLKESKOMMUNE

Fv3282 Hoppestadvegen

Petersborg - Venstøpbakken

Plan og profil 1500 - 1831

Konkurransegrunnlag

Tegningsdato	01.05.2026
Bestiller	Utbygging
Produsert for	TFK
Produsert av	TFK-SAMF-VU
Prosjektnummer	i5322401
Prosjektfasenummer	i5322401_k
Arkivreferanse	
Målestokk A1-format	1:1000
Koordinatsystem	NTM9/NN2000
Tegningsnummer / revisjonsbokstav	GH03

Utarbeidet av	Kontrollert av	Godkjent av	Konsulentarkiv
crival	oysjon	TSC	