

Prinsippskisse for oppføring av kabel i veglysmast

SNITT A



PLAN 1:10

Labels in the drawing include:

- Stålmast
- Veglyskabel
- Stikningspunkt
- Dampssperre
- Pukk 8-16 mm
- Ferdig terreng
- Dreneringshull borres og fiberduk legges rundt rør
- Oransje 75/50 mm rør
- 25 mm² Blank Cu-jordline
- T-Skjett (2xC-press)
- Lyasmaaffundament
- Oransje 75 mm rør
- Veglyskabel
- Lyasmaffundament
- 25 mm² Cu-jordline
- T-Skjett (2 stk. C-press)

Dimensions on the right side of the drawing:

- 400
- 150
- 75
- 150

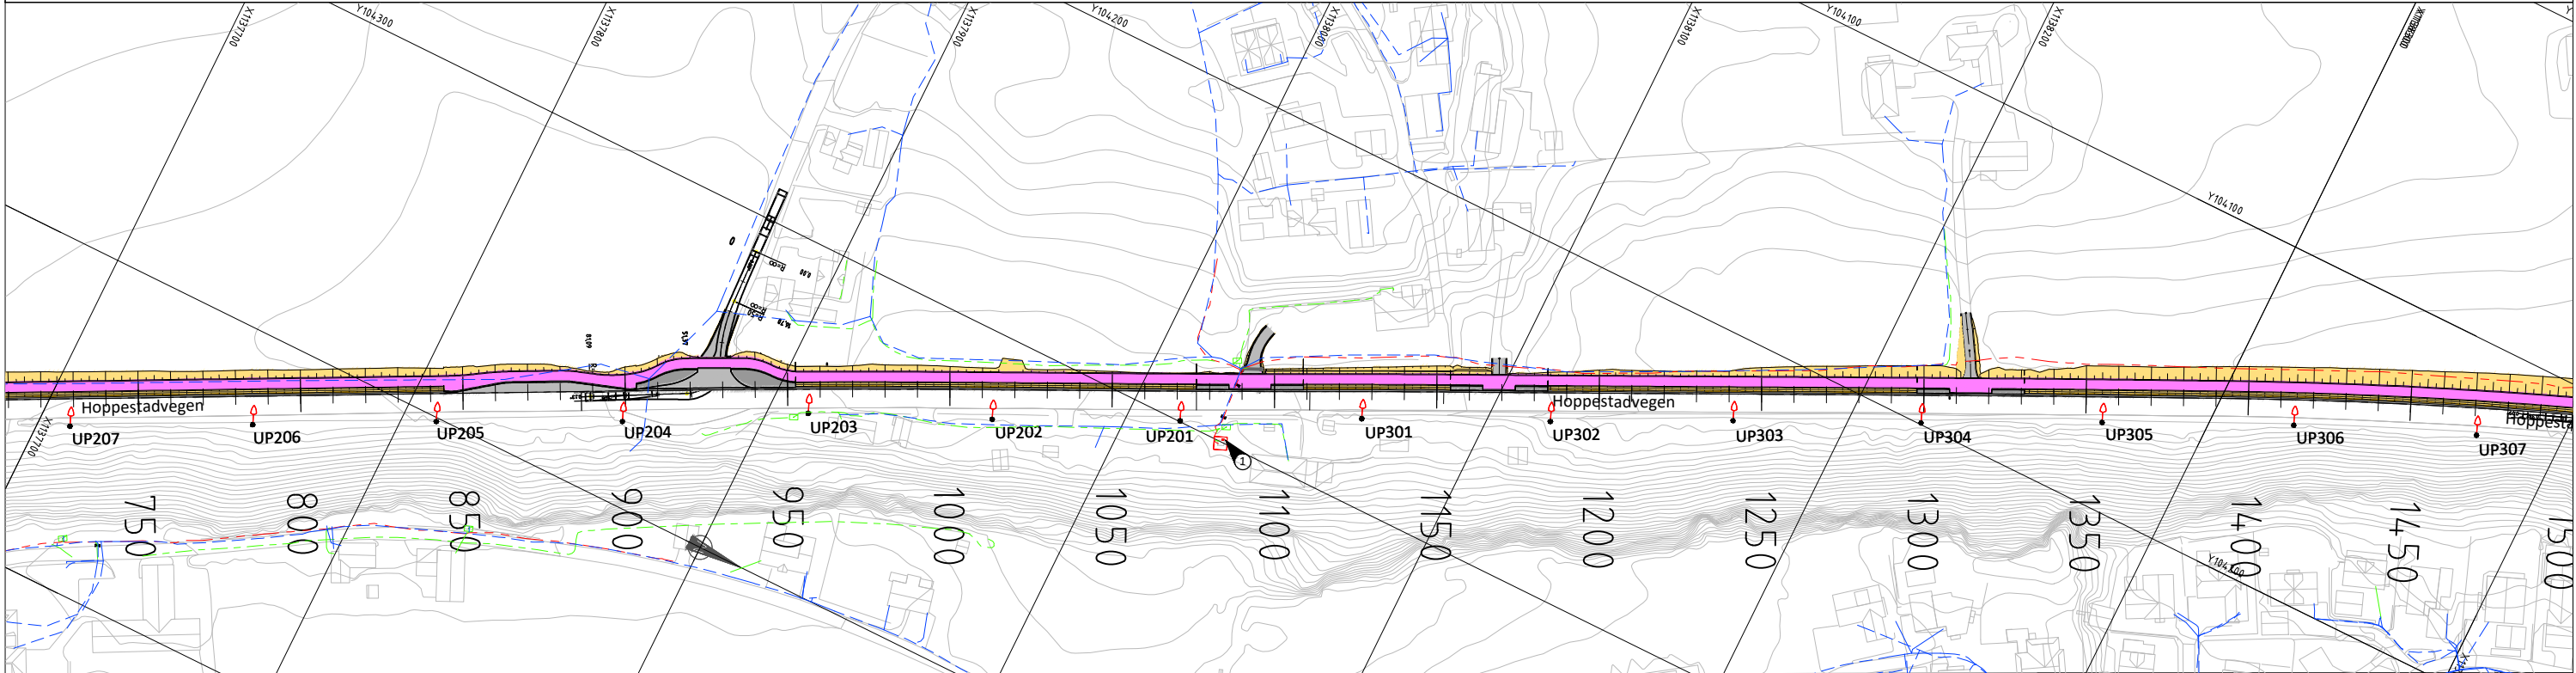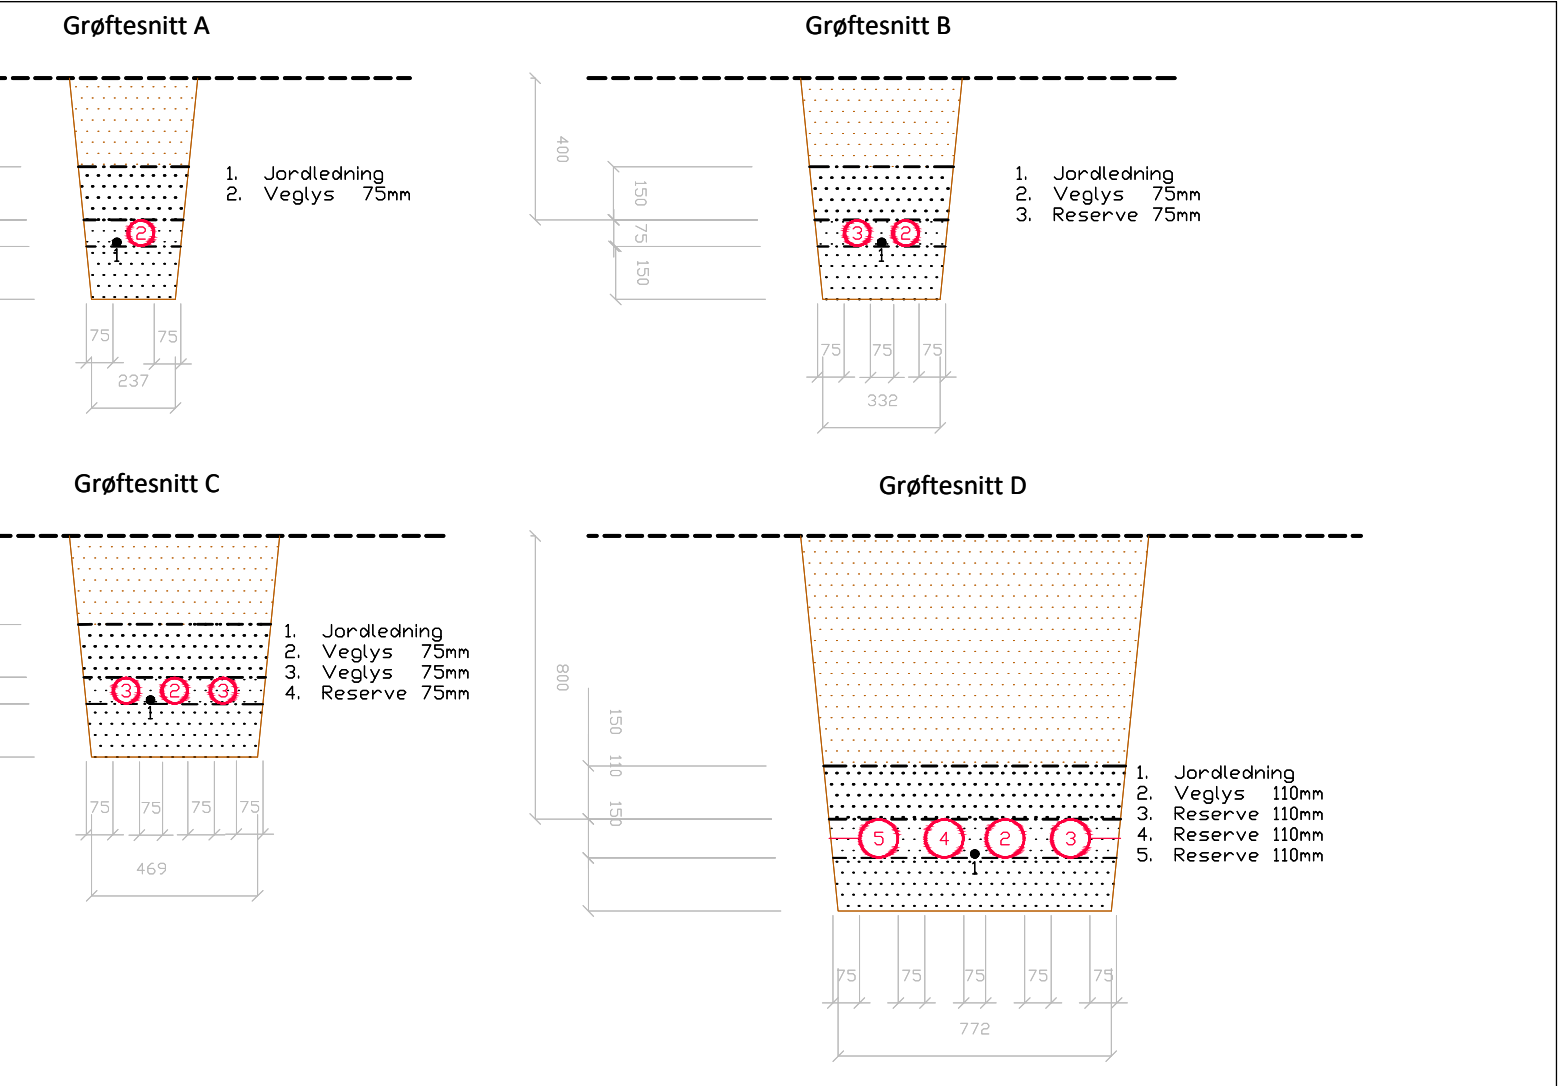

Tegnforklaring		Eksisterende		Prosjektert		Merknader			
Veglyssarmatur på eks. mast		Luftstrek / Kabel i grøtt							
Veglys									
Lede høyspent									
Lede lavspent									
Telenor									
Veglysfordeling									
Veglys- / Trekkerørtrase									
Trekkeikum									

① Ny veglysfordeling "Hoppestadvegen 80" erstatter eksisterende.		② Siste veglysmast tilkoblet "Mælegata T1" veglysfordeling. Kabel som ikke er i bruk smukkes.		③ Siste veglysmast tilkoblet ny "Hoppestadvegen 80" veglysfordeling. Kabel som ikke er i bruk smukkes.		④ Veglys tilkobles "Mælagata T1" veglysfordeling. Føringsveg benytter grøftesnitt A.	
--	--	---	--	--	--	--	--

UP 1XX tilkobles veglys på kurs XF105 i veglysfordeling "Mælagata T1" UP 2XX tilkobles veglys på kurs XFxxx i veglysfordeling "Hoppestadvegen 80" UP 3XX tilkobles veglys på kurs XFxxx i veglysfordeling "Hoppestadvegen 80"		Grøftesnitt (her A): A A	
---	--	---	--