




Prinsippskisse for oppføring av kabel i veglysmast

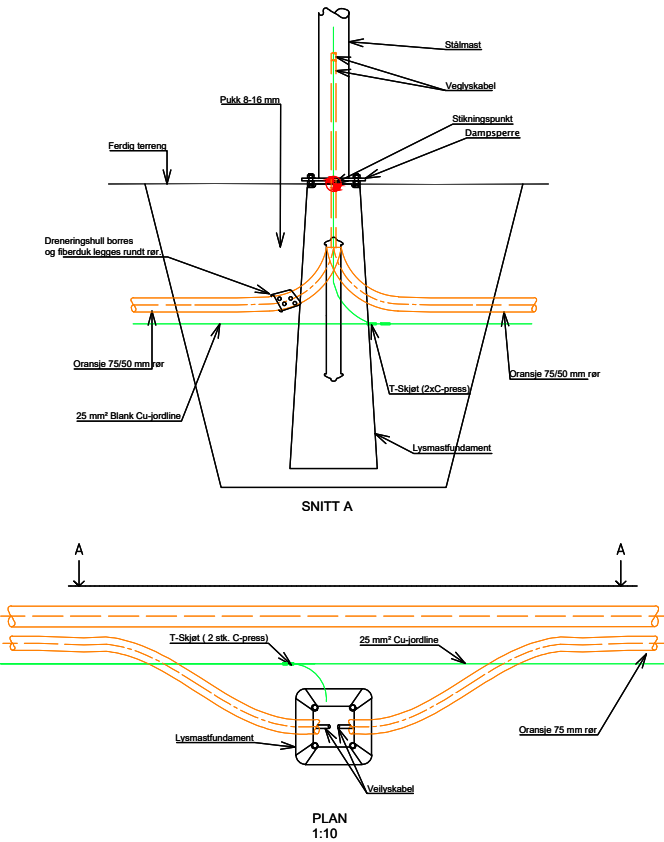


Grøftesnitt A

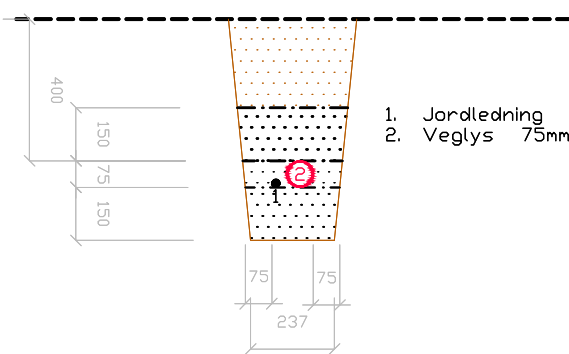



Grøftesnitt B

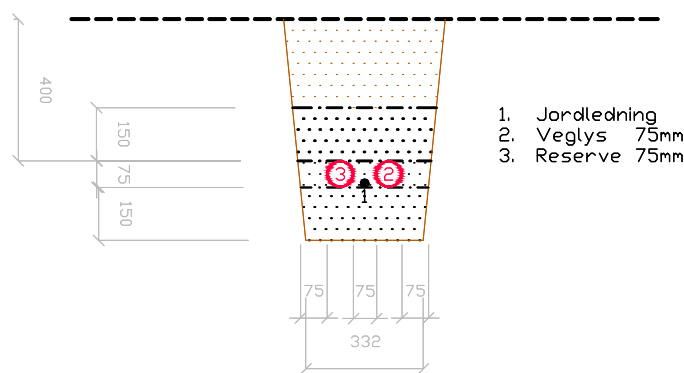

Grøftesnitt C

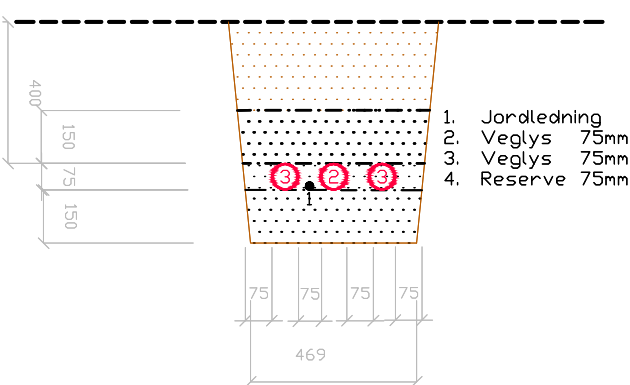

Grøftesnitt D

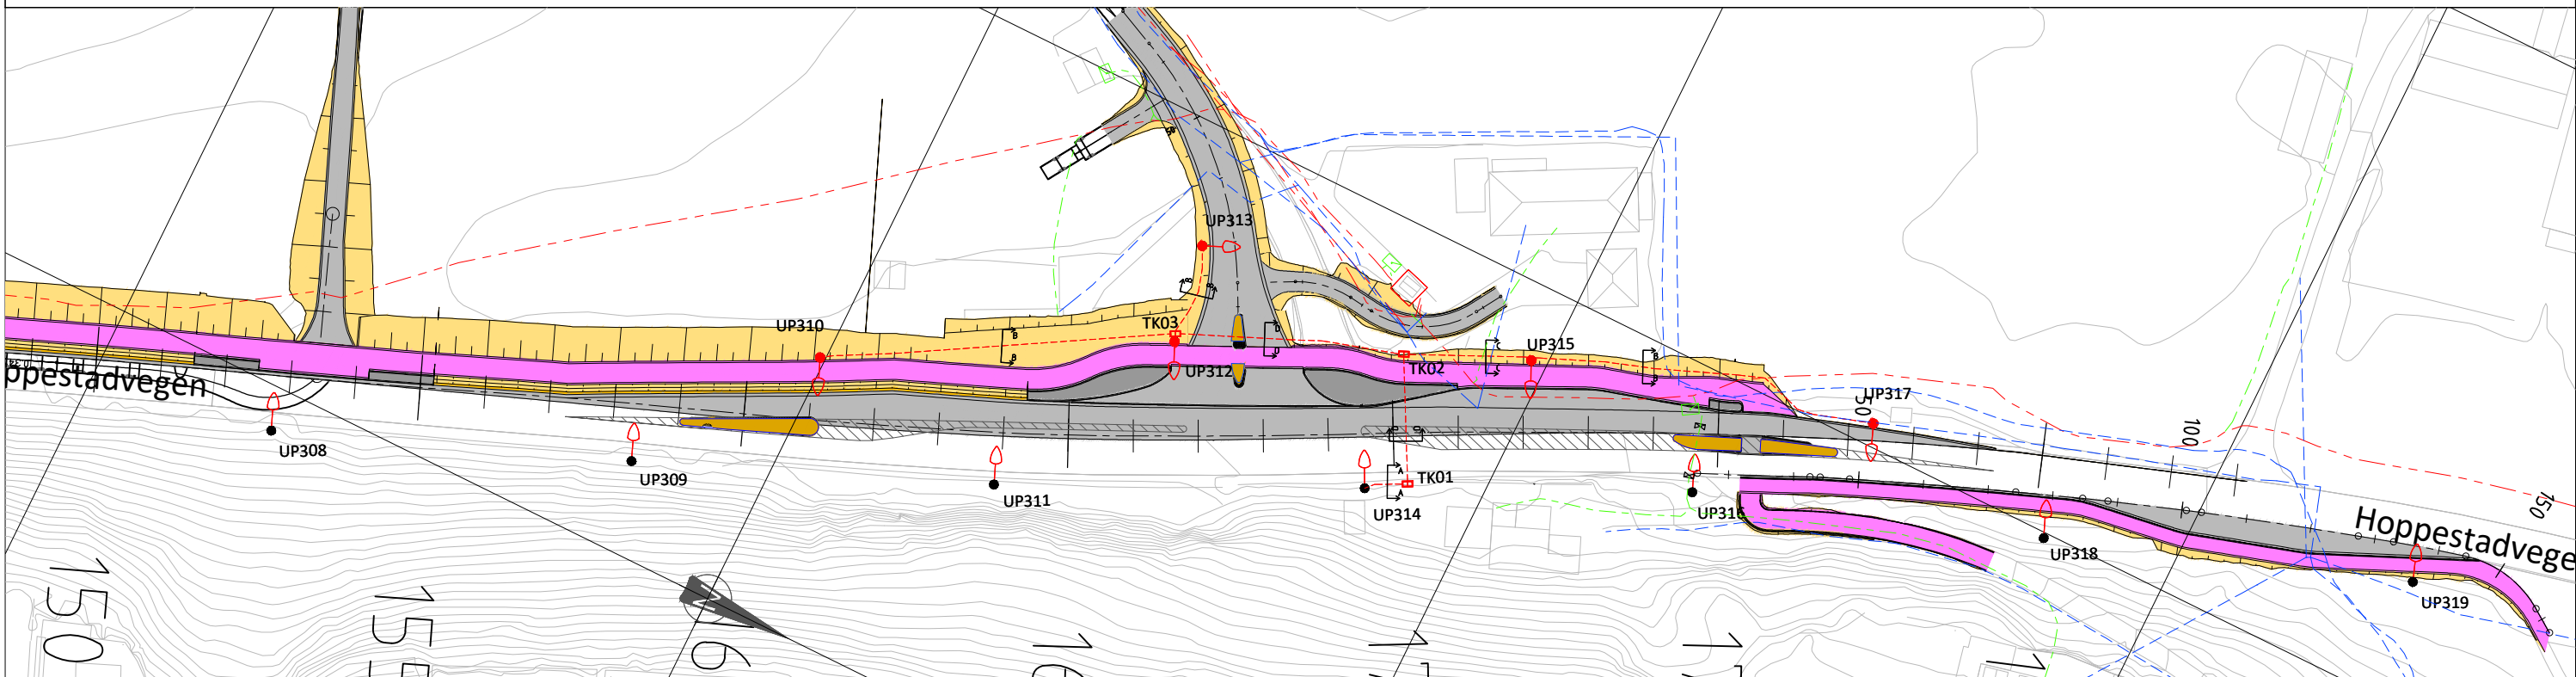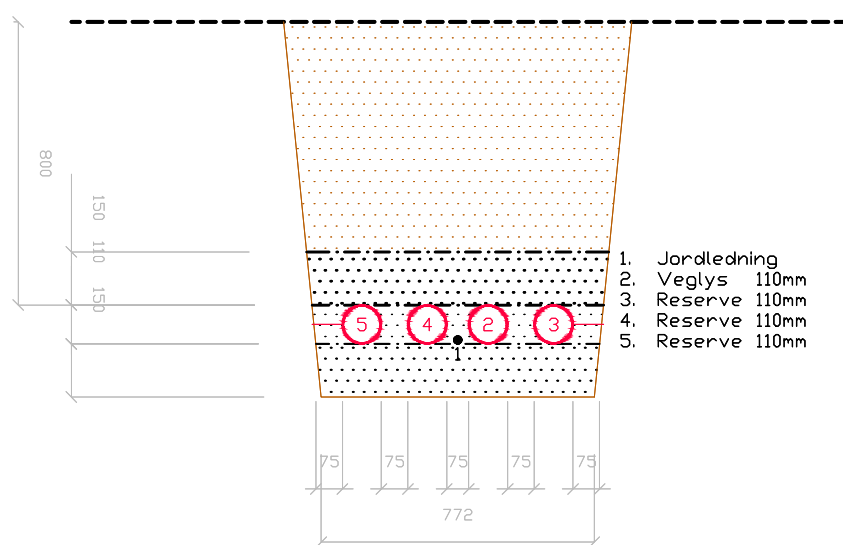

Tegnforklaring

	Eksisterende	Prosjektert
Veglysarmatur på eks. mast		
Veglys		
Lede høyspent		
Lede lavspent		
Telenor		
Veglysfordeling		
Veglys- / Trekkerørtrase		
Trekkekanal		

Merknader

- 1 Ny veglysfordeling "Hoppestadvegen 80" erstatter eksisterende.
- 2 Siste veglysmast tilkoblet "Mælegata T1" veglysfordeling. Kabel som ikke er i bruk smukkes.
- 3 Siste veglysmast tilkoblet ny "Hoppestadvegen 80" veglysfordeling. Kabel som ikke er i bruk smukkes.
- 4 Veglys tilkobles "Mælagata T1" veglysfordeling. Føringsveg benytter grøftesnitt A.

UP 1XX tilkobles veglys på kurs XF105 i veglysfordeling "Mælagata T1"
UP 2XX tilkobles veglys på kurs XFxx i veglysfordeling "Hoppestadvegen 80"
UP 3XX tilkobles veglys på kurs XFxx i veglysfordeling "Hoppestadvegen 80"

Grøftesnitt (her A):

Revisjon	Revisjonen gjelder	Utb. Kontr.	Godkjent	Rev. dato
		Tegningsdato 01.05.2026		
Fv3282 Hoppestadvegen		Bestiller TEAM Bypakke Gre.		
Petersborg - Venstøpbacken		Produsert for TFK		
Belysning		Prosjektnummer i5322401		
		Prosjektfasenummer i5322401_k		
		Arkivreferanse		
		Målestokk A1-format 1:500		
Konkurransegrunnlag		Koordinatsystem NTM9/NN2000		
Utarbeidet av erihau	Kontrollert av vegste	Godkjent av TSC	Konsulentarkiv	Tegningsnummer / revisjonsbokstav IN003