




Kantstein 2-vis

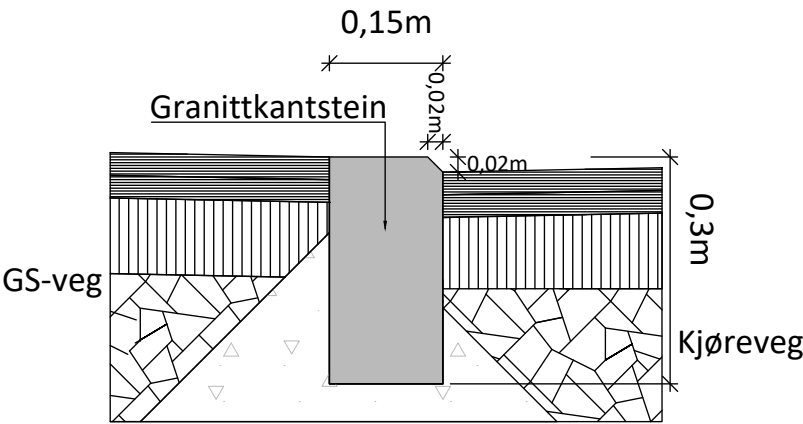


Kantstein 16-vis

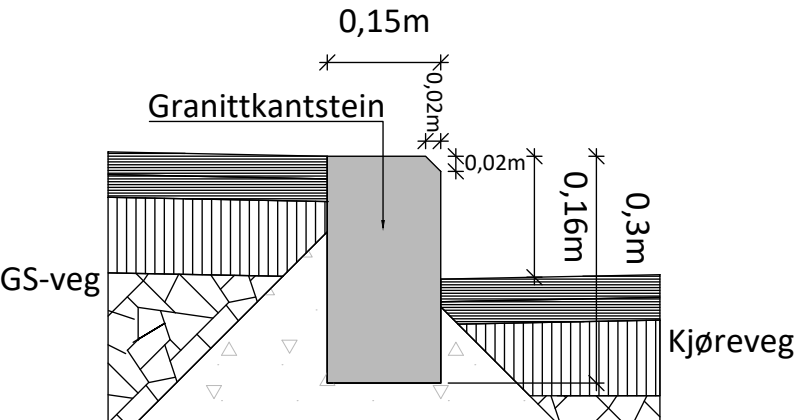

Kantstein 18-vis

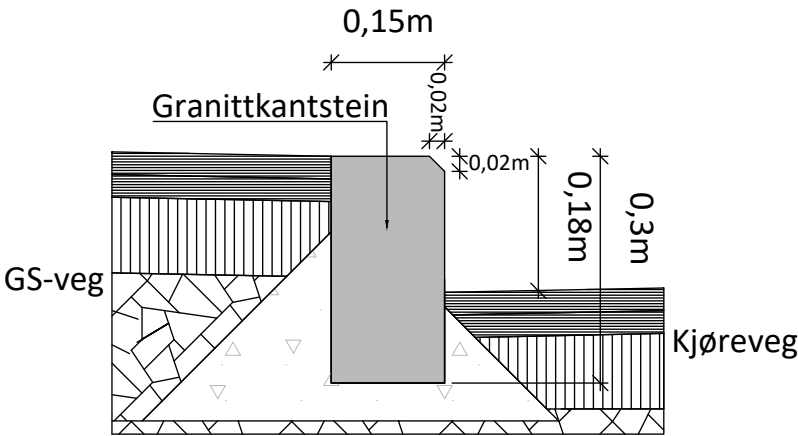

Rabatt

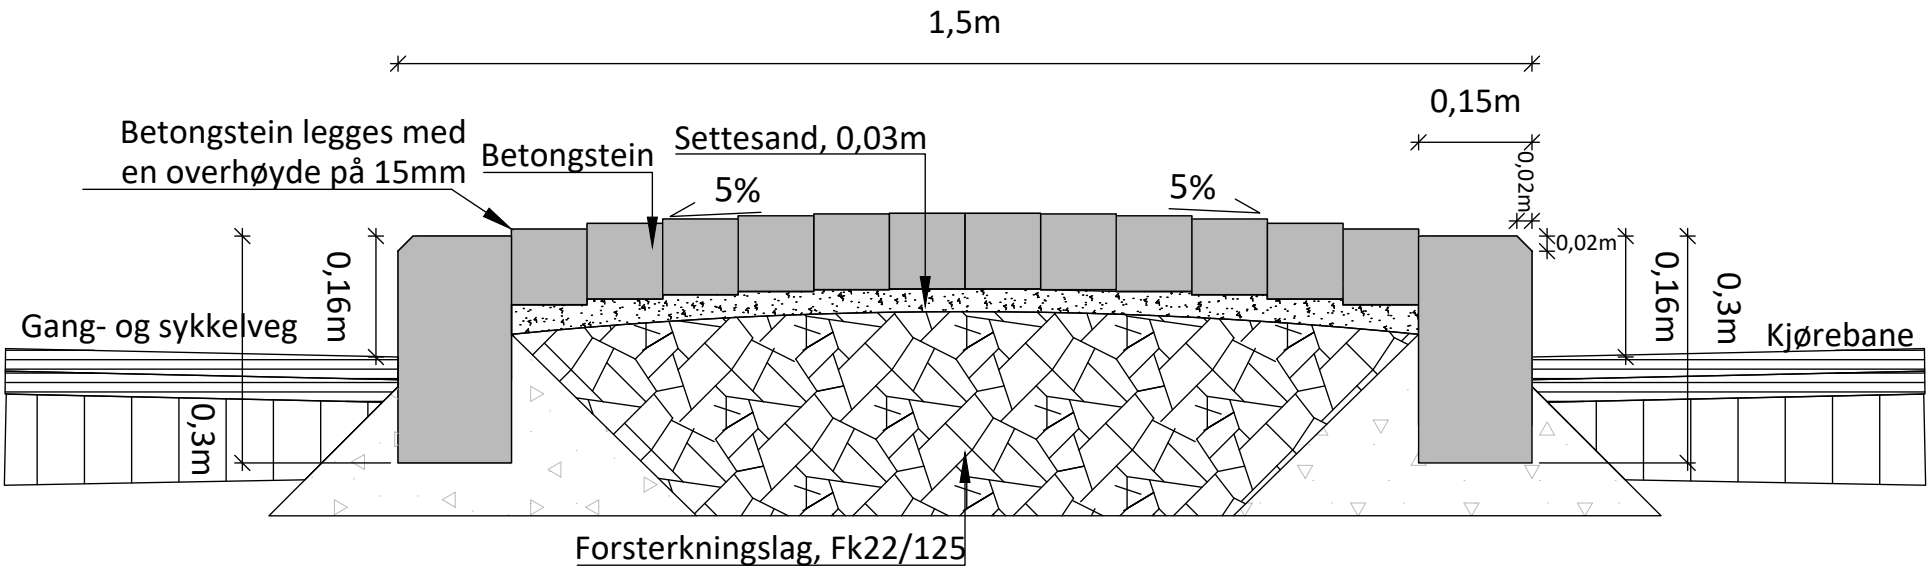

B					
A					
Revisjon	Revisjonen gjelder	Utarb	Kontr	Godkjent	Rev. dato
		Tegningsdato	01.05.2026		
		Bestiller	Utbygging		
		Produsert for	TFK		
		Produsert av	TFK-SAMF-VU		
		Prosjektnummer	i5322401		
		Prosjektfasenummer	i5322401_k		
		Arkivreferanse			
		Målestokk A3-format	1:5		
		Koordinatsystem	NTM9/NN2000		
		Utarbeidet av	Kontrollert av	Godkjent av	Konsulentarkiv
		crival	tompau	TSC	
				Tegningsnummer /	revisjonsbokstav
				J101	