


Prinsipp for utforming av holdeplasser (Utbedringsstandard)

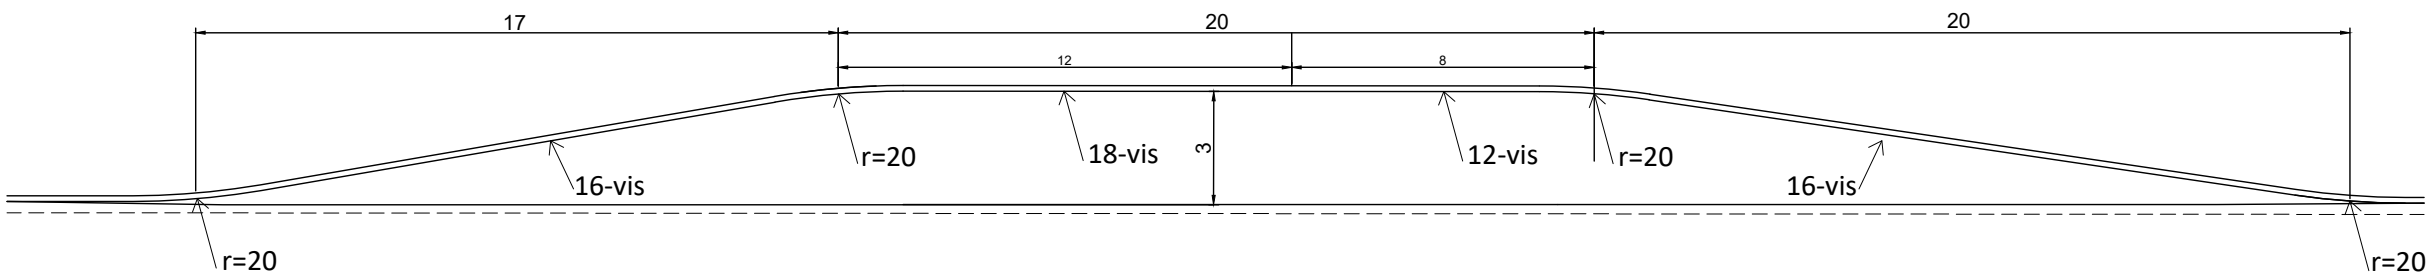

B					
A					
Revisjon	Revisjonen gjelder	Utarb	Kontr	Godkjent	Rev. dato
 Telemark FYLKESKOMMUNE		Tegningsdato		01.05.2026	
		Bestiller		Utbygging	
		Produsert for		TFK	
		Produsert av		TFK-SAMF-VU	
		Prosjektnummer		I5322401	
Fv3282 Hoppestadvegen Petersborg - Venstøpbakken Busslommeutforming		Prosjektfasenummer		I5322401_k	
		Arkivreferanse			
		Målestokk A1-format		1:100	
Konkurransegrunnlag		Koordinatsystem		NTM9/NN2000	
Utarbeidet av	Kontrollert av	Godkjent av	Konsulentarkiv	Tegningsnummer /	
crival	tompau	TSC		revisjonsbokstav	
				J103	