


Detalj taktil merking busslomme

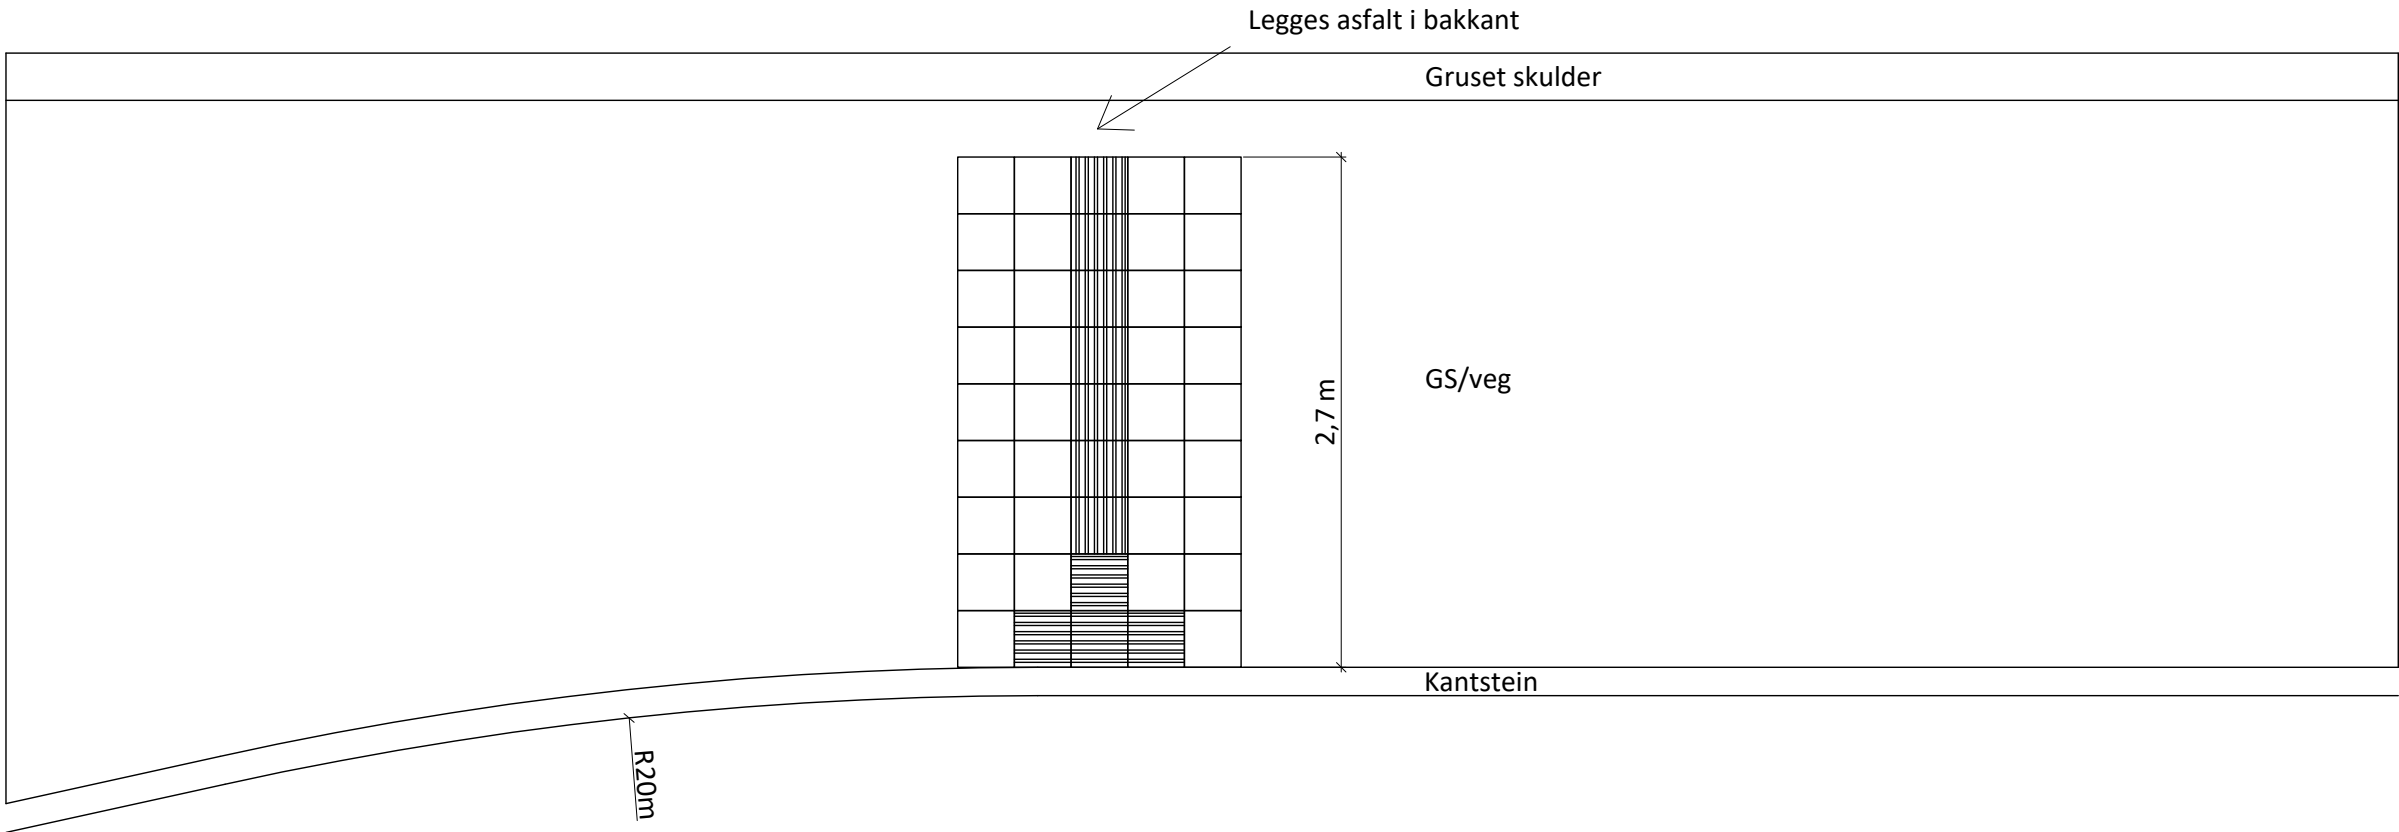

B					
A					
Revisjon	Revisjonen gjelder	Utarb	Kontr	Godkjent	Rev. dato
 Fv3282 Hoppestadvegen Petersborg - Venstøpbakken Detalj taktil merking		Tegningsdato	01.03.2025		
		Bestiller	Utbygging		
		Produsert for	TFK		
		Produsert av	TFK-SAMF-VU		
		Prosjektnummer	i5322401		
		Prosjektfasenummer	i5322401_k		
Konkurransegrunnlag		Arkivreferanse			
		Målestokk A1-format	1:20		
		Koordinatsystem	NTM9/NN2000		
Utarbeidet av	Kontrollert av	Godkjent av	Konsulentarkiv	Tegningsnummer / revisjonsbokstav	
CRWAL	tompau	TSC		J104	